


# bauhaus projects

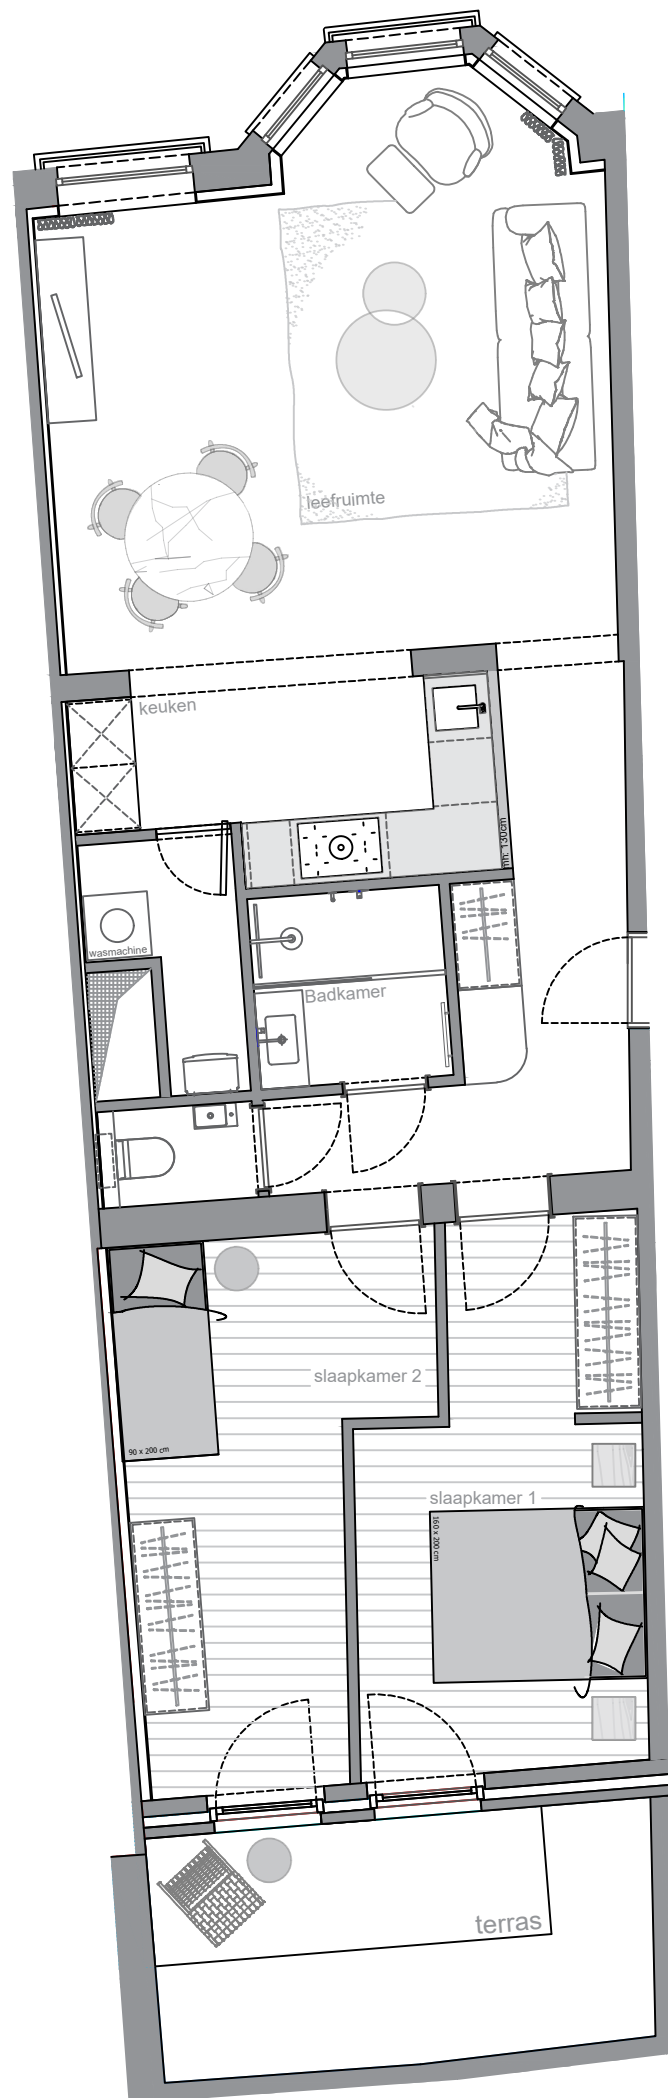

## project hannah

Zeelaan 59 bus 03.02  
8660 De Panne

Oppervlakte appartement: 85,13 m<sup>2</sup>  
Oppervlakte terras: 4,46 m<sup>2</sup>

De indeling en afwerking voorgesteld op dit plan zijn louter indicatief en niet bindend.