


bauhaus projects

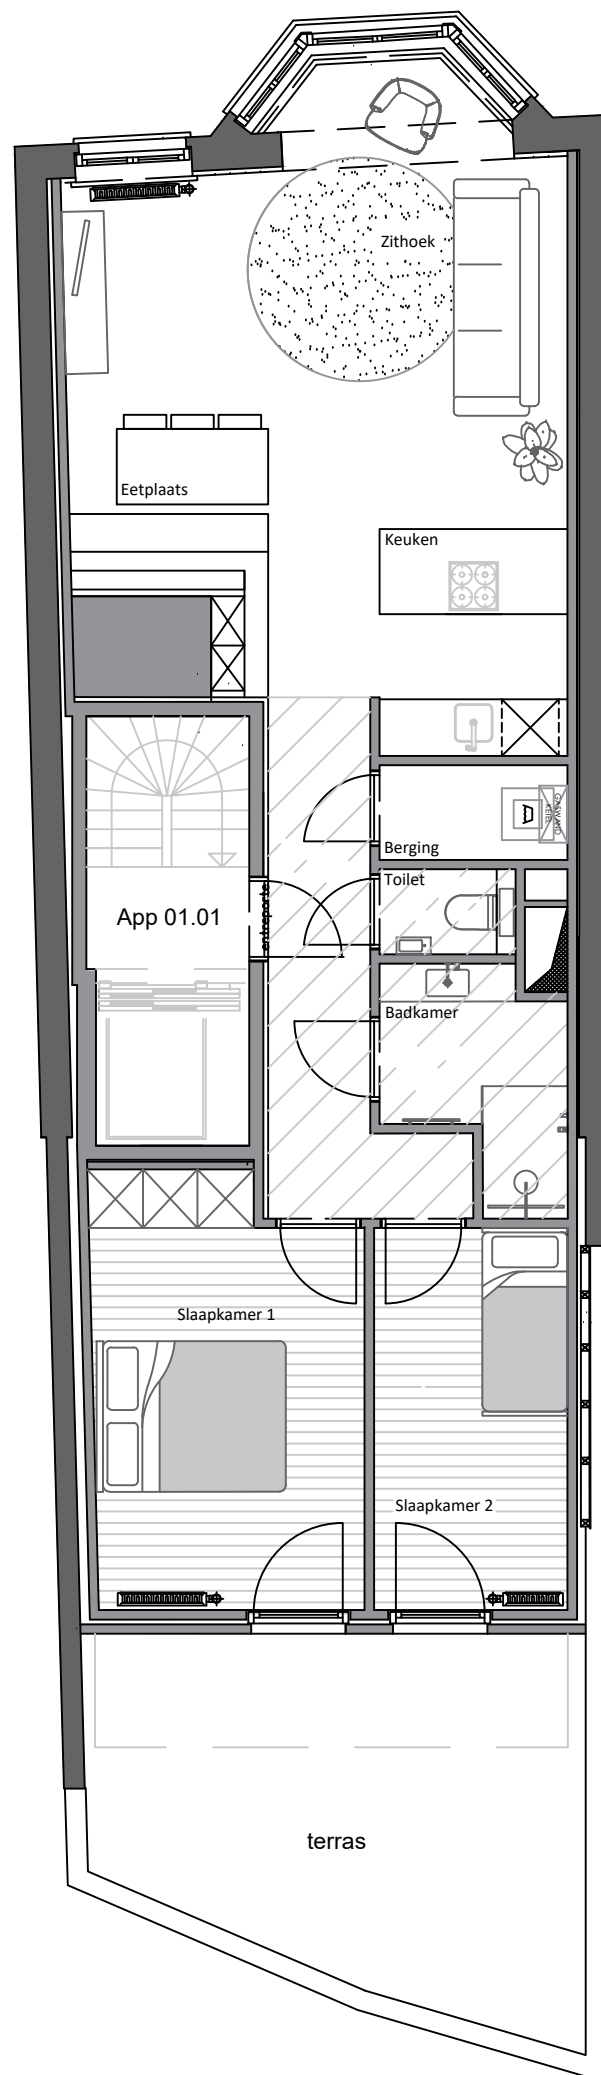

project hannah

Zeelaan 59 bus 01.01
8660 De Panne

Oppervlakte appartement: 84,02m²
Oppervlakte terras: 18,94m²

De indeling en afwerking voorgesteld op dit plan zijn louter indicatief en niet bindend.