


bauhaus projects

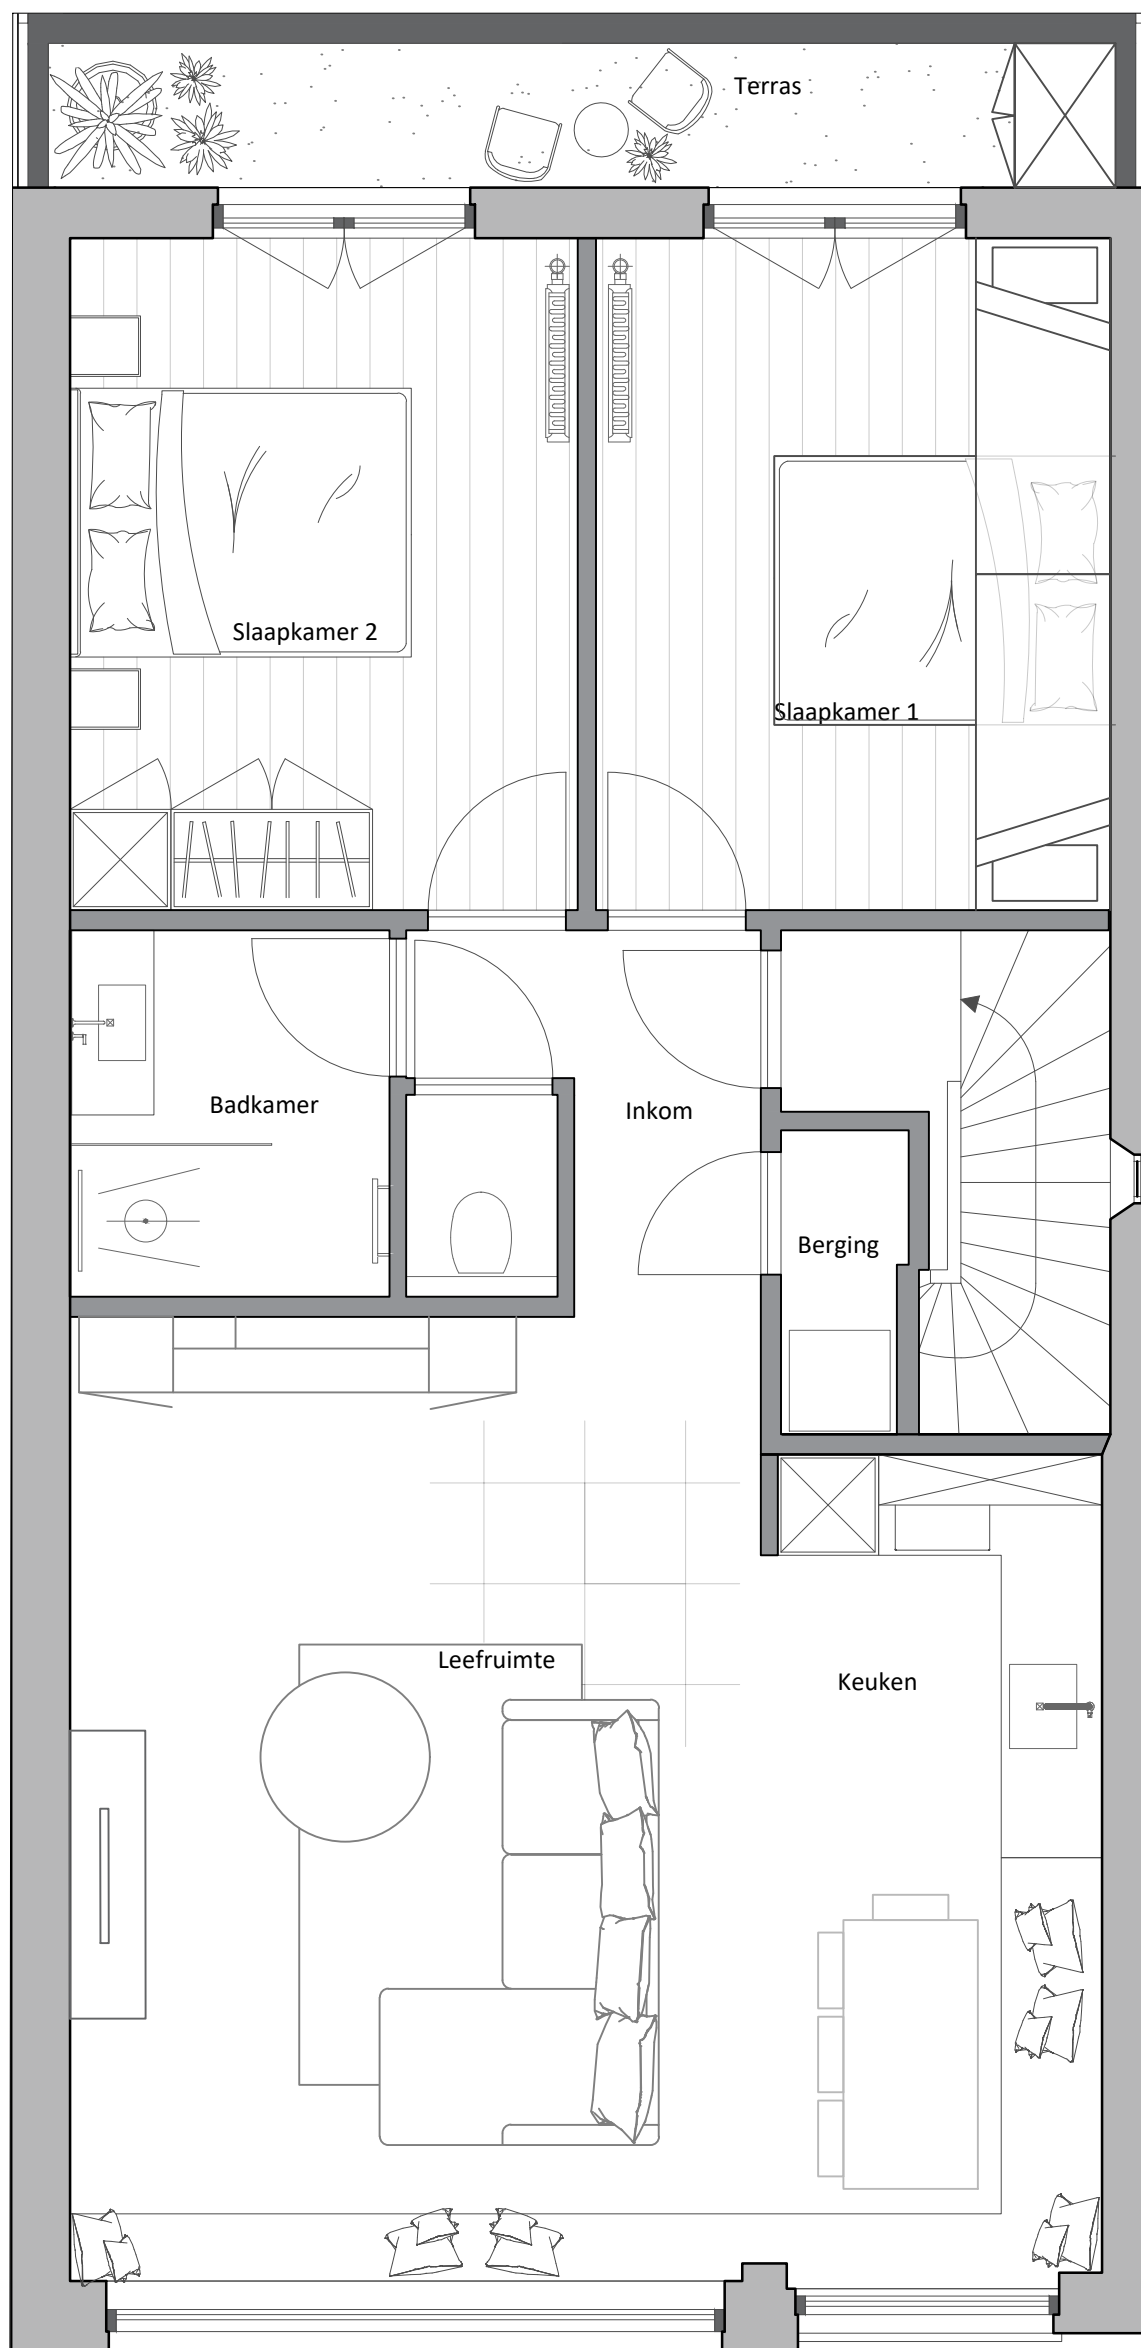

project Jacques & Annie

Gaston Lejeunestraat bus 02.01
8670 Koksijde

Oppervlakte appartement: 82,77m²
Oppervlakte terras: 7m²

De indelina en afwerkina vooraesteld op dit plan ziin louter indicatief en niet bindend.