


bauhaus projects

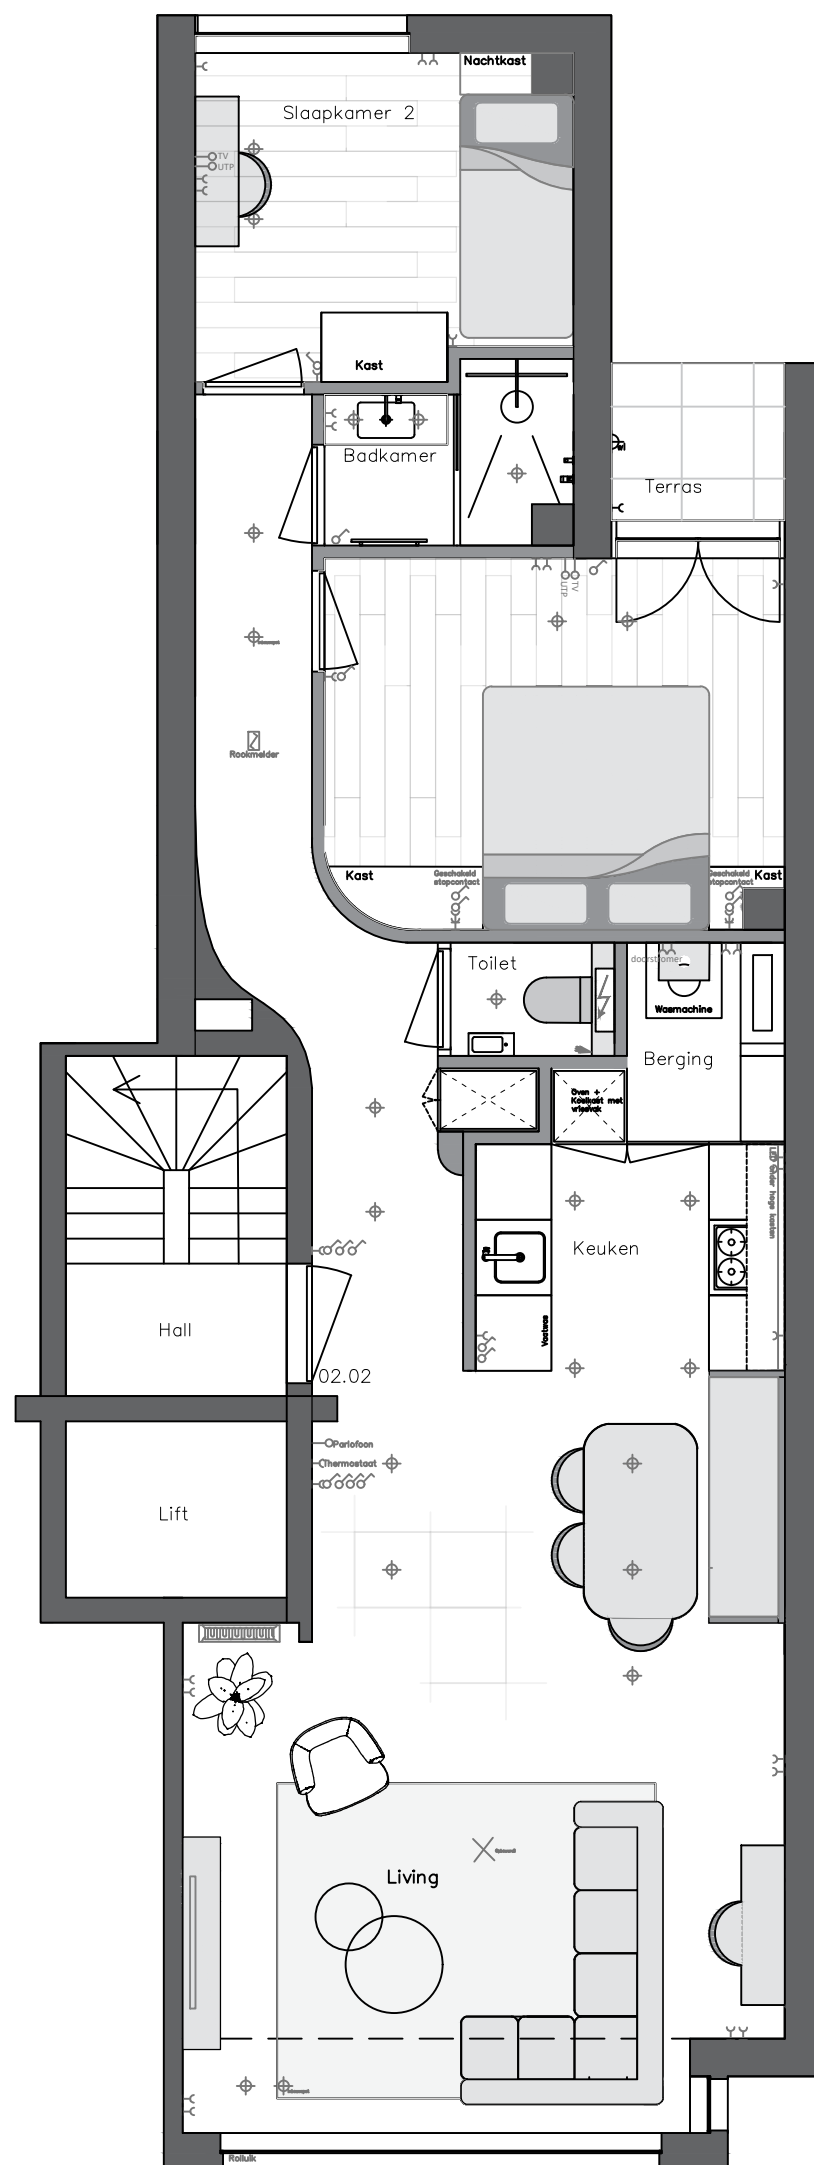

project Carijoca

Joststraat 30 bus 02.02
8670 Koksijde

Oppervlakte appartement: 74,5 m²
Oppervlakte terras: 2 m²

De indeling en afwerking voorgesteld op dit plan zijn louter indicatief en niet bindend.