


# bauhaus projects

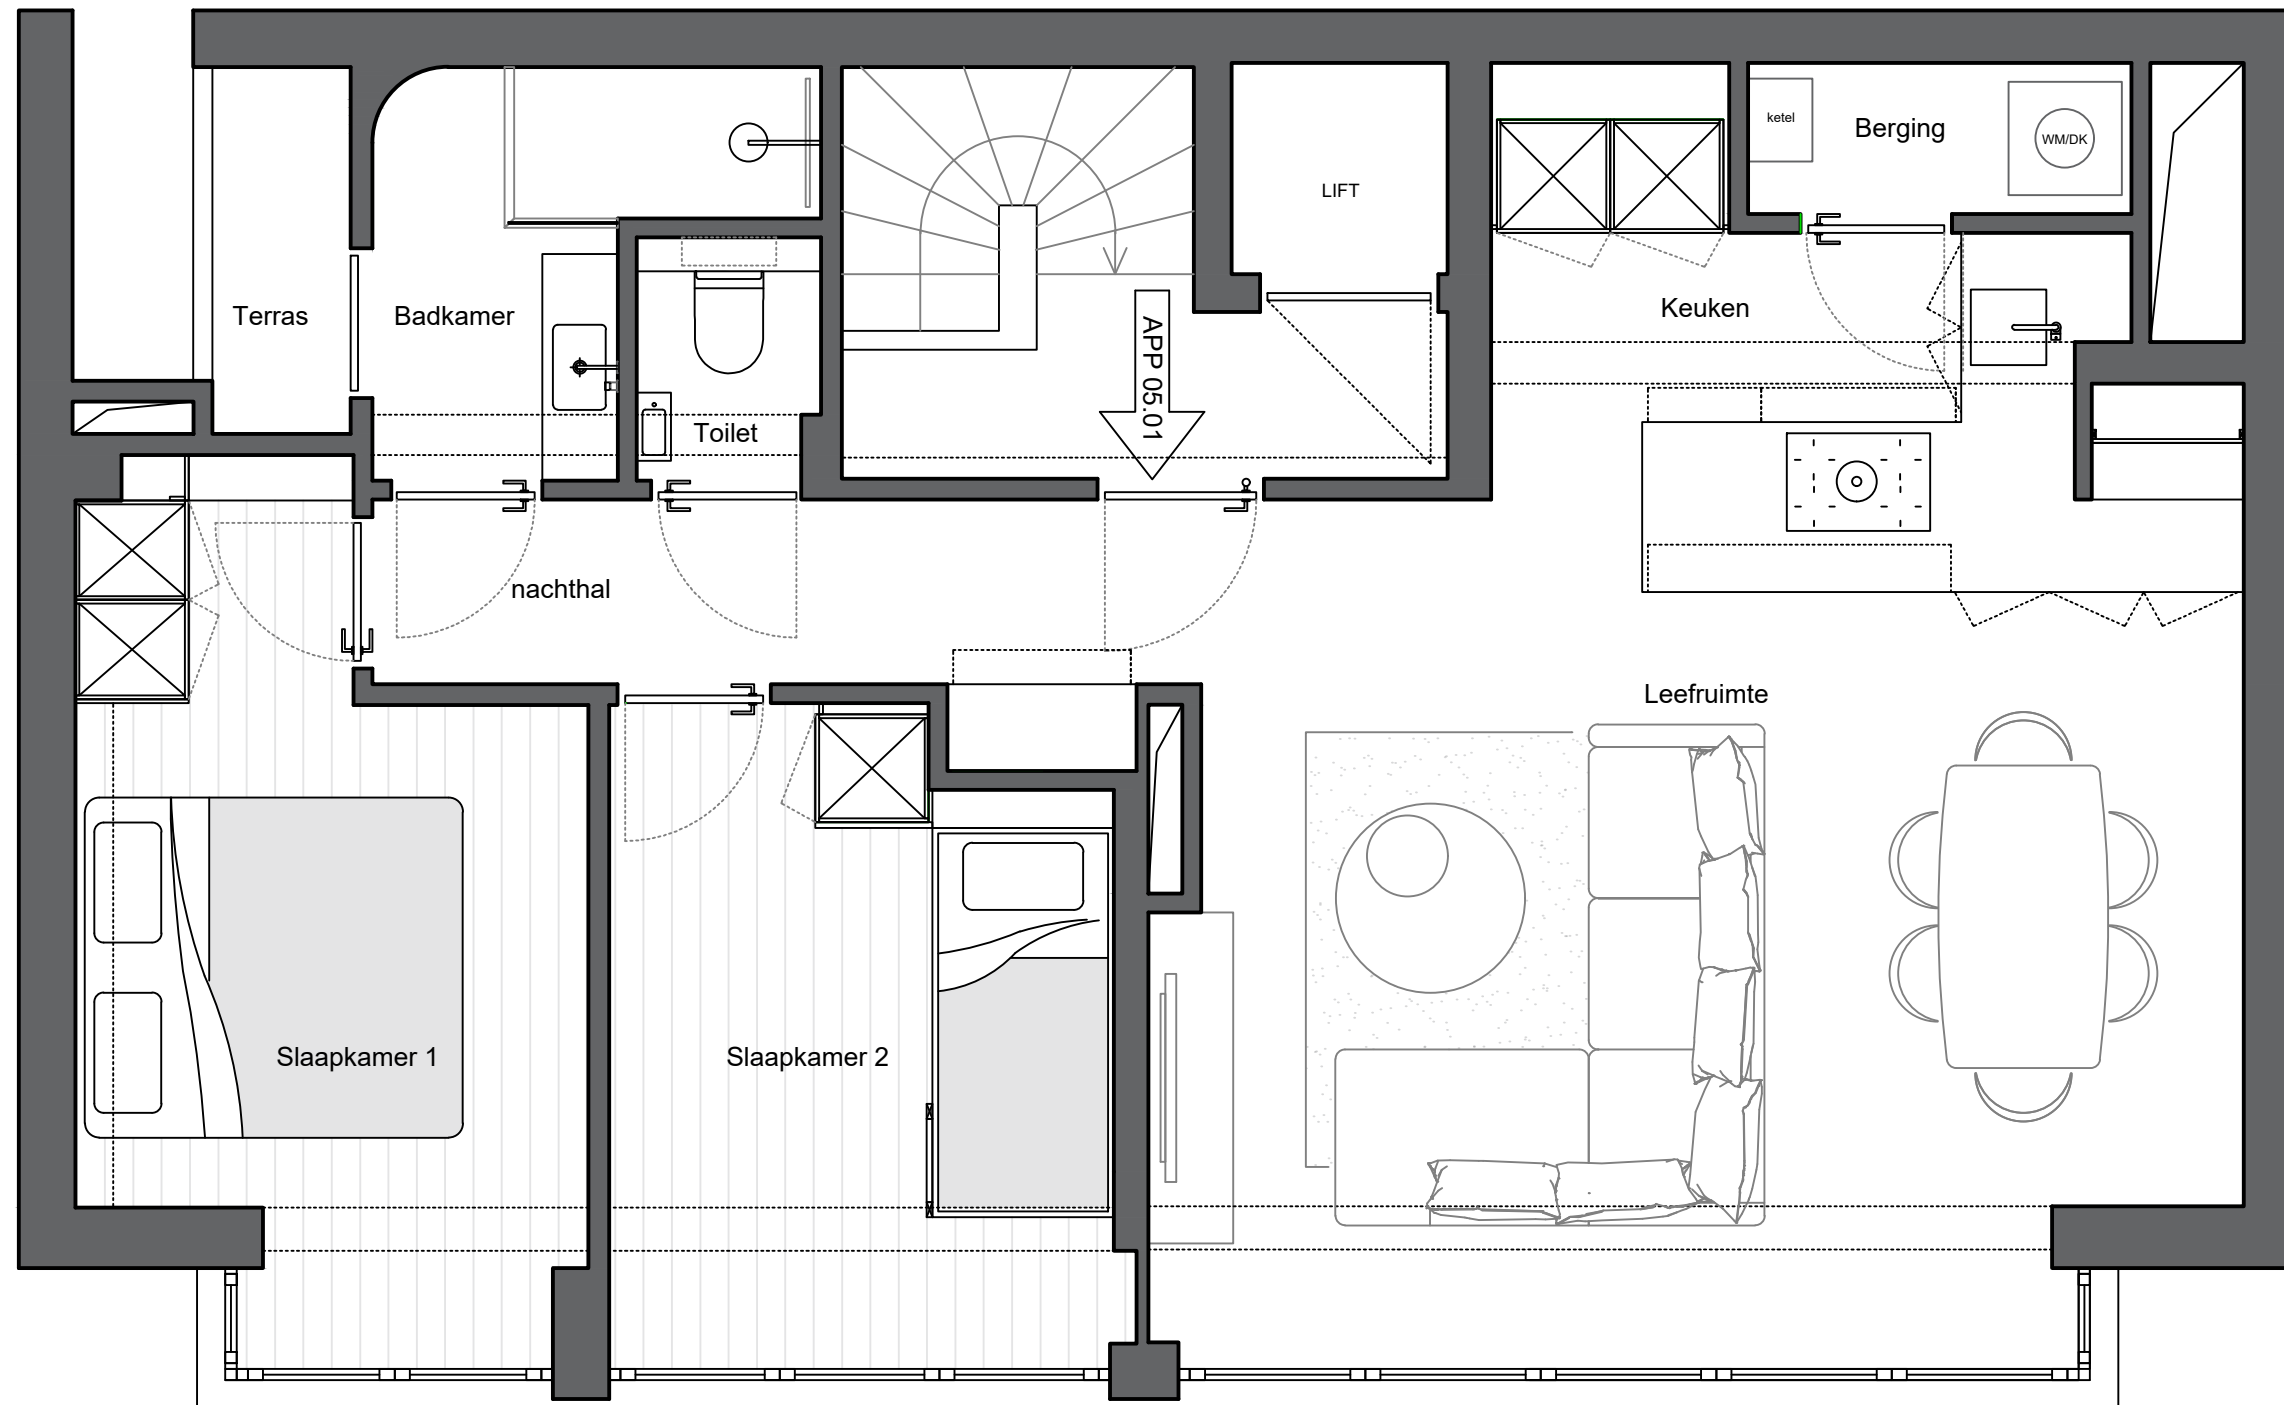

## project Quirinal

Jacob Jordaanstraat 4 bus 05.01  
8670 Koksijde

Oppervlakte appartement: 72,57m<sup>2</sup>  
Oppervlakte terras: 1,42m<sup>2</sup>

De indeling en afwerking voorgesteld op dit plan zijn louter indicatief en niet bindend.