


# bauhaus

## projects

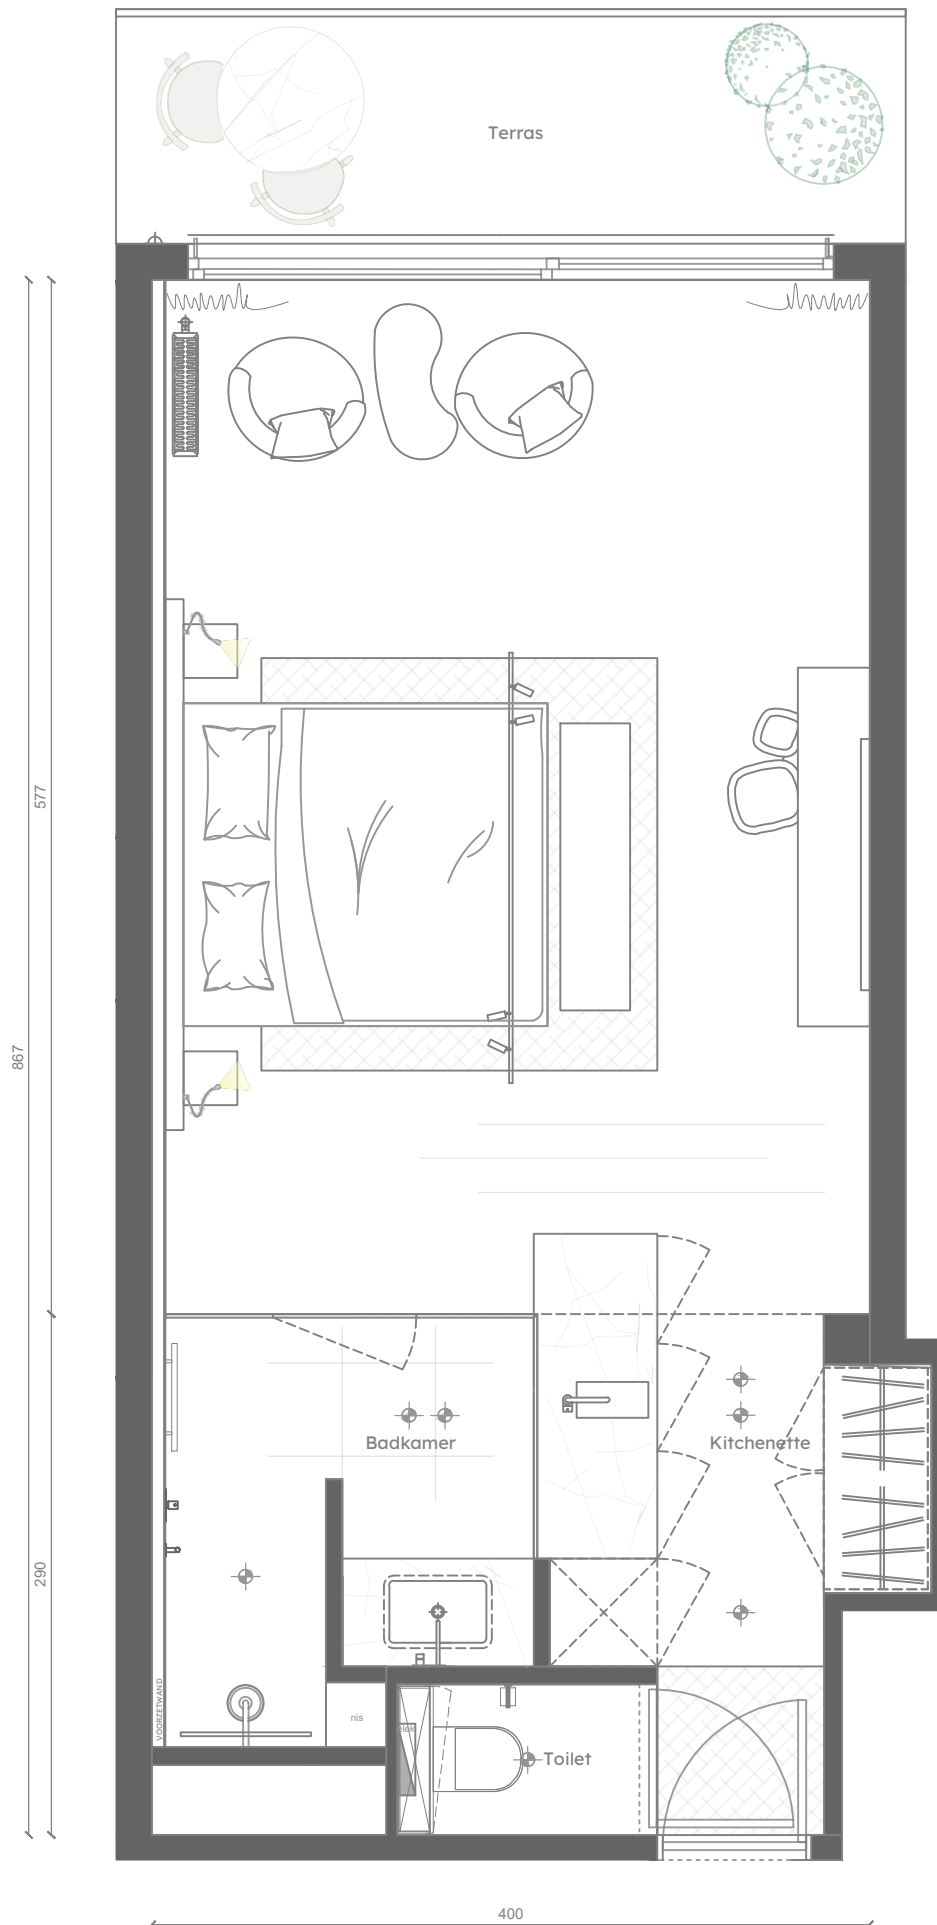

## project Seaflower

Dynastielaan 30 bus 09.03  
8660 De Panne

Oppervlakte appartement: 34,70 m<sup>2</sup>  
Oppervlakte terras: 5,58 m<sup>2</sup>

De indeling en afwerking voorgesteld op dit plan zijn louter indicatief en niet bindend.