


bauhaus projects

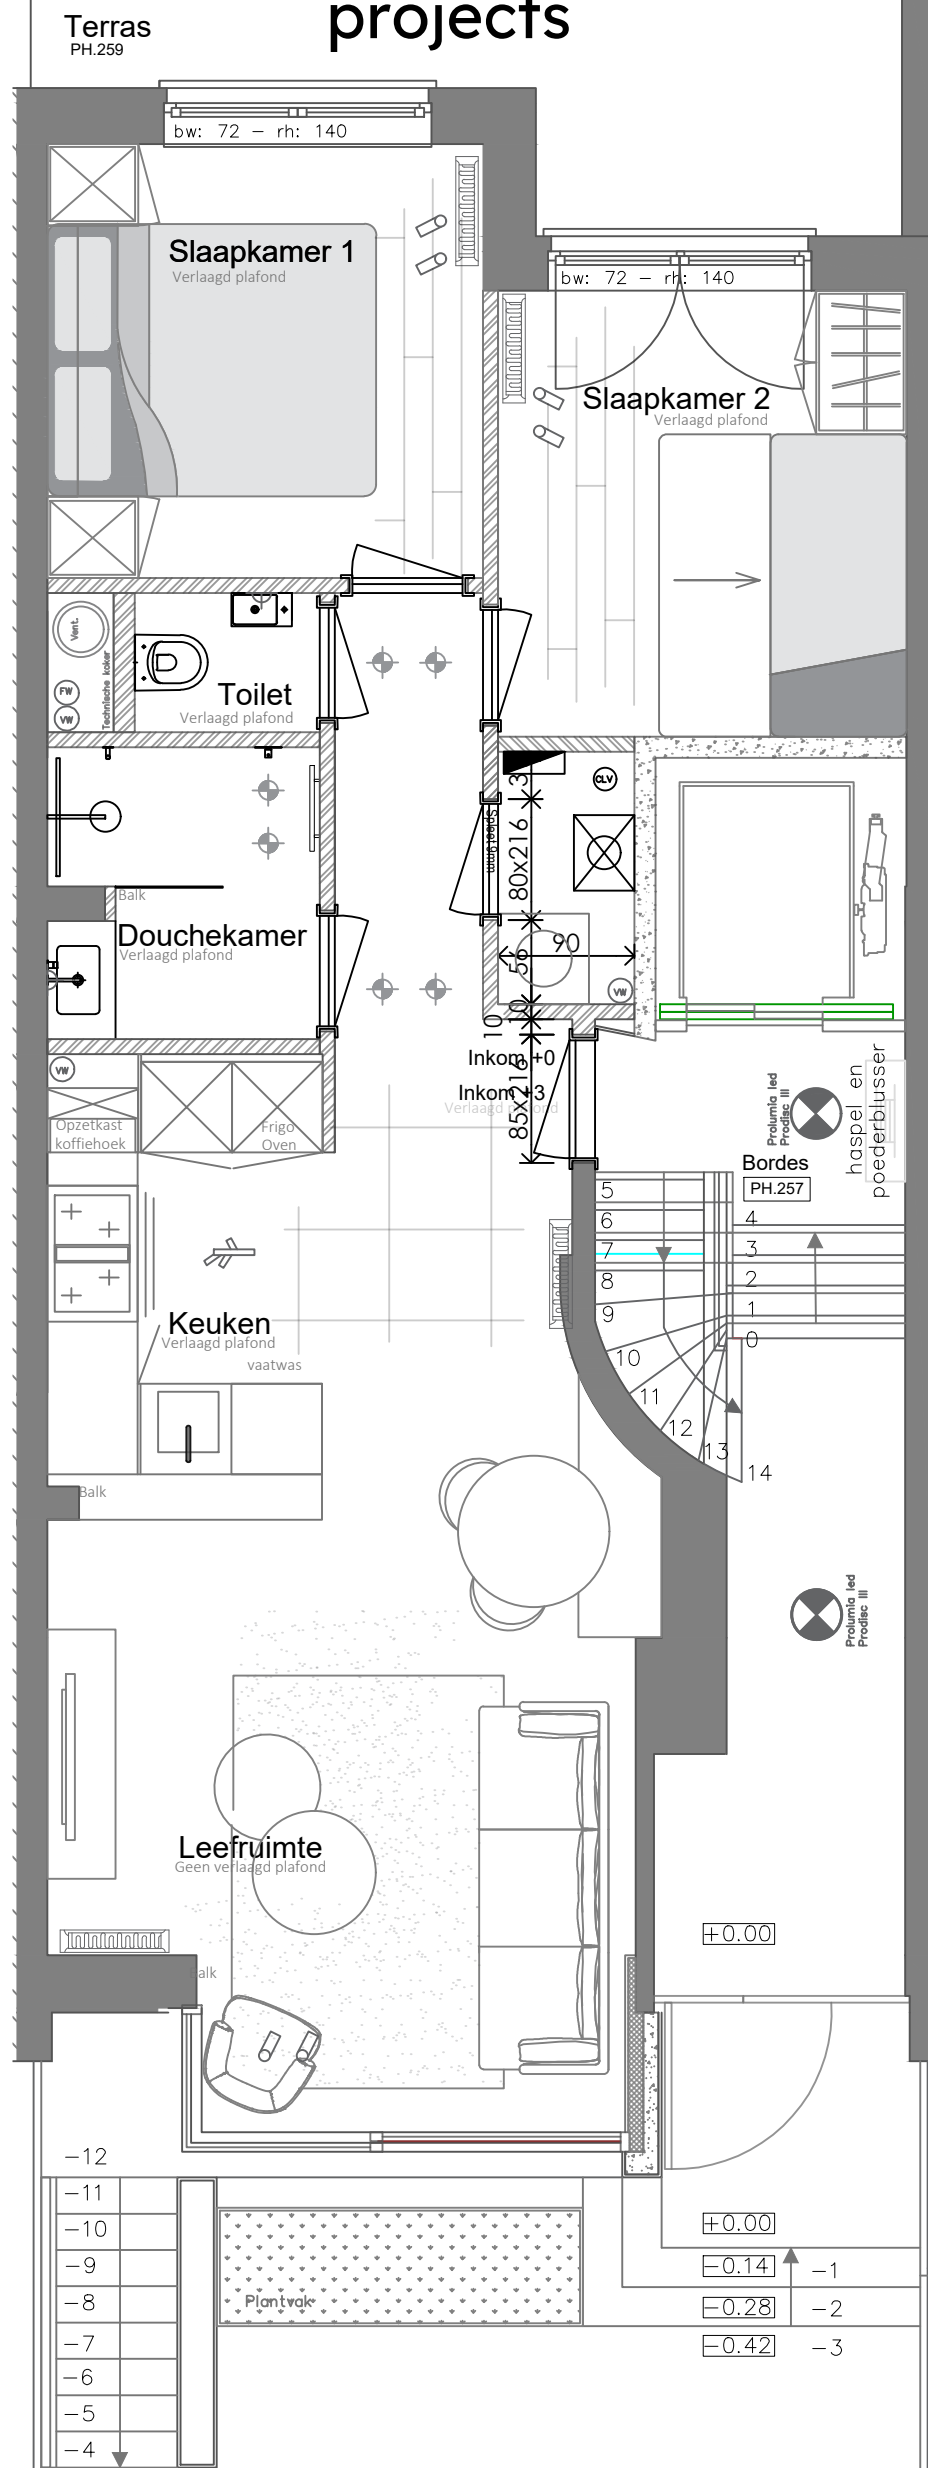

project sophia

Van Haelenstraat 8 bus GV01
8670 Koksijde

Oppervlakte appartement: 59,10m²
Oppervlakte terras: 13,35m²

De indeling en afwerking voorgesteld op dit plan zijn louter indicatief en niet bindend.