
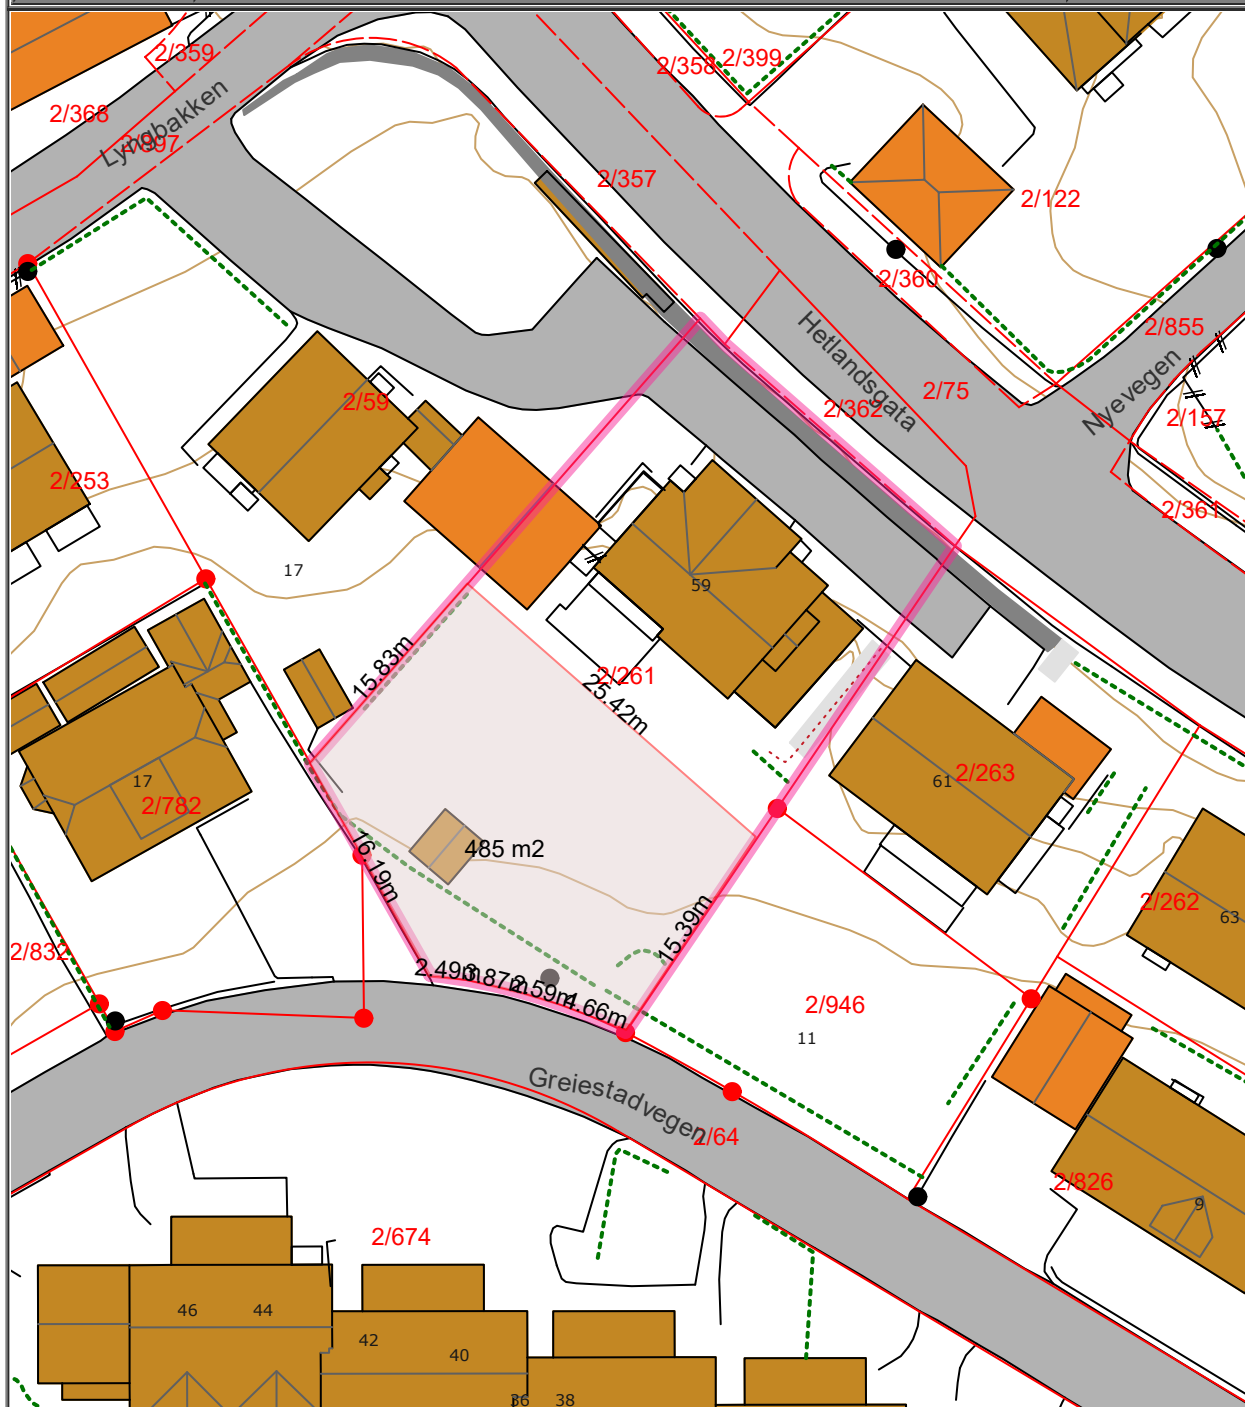
	<b>KARTUTSNITT</b>					
	Eiendom:	Gnr: 2	Bnr: 261	Fnr: 0		Snr: 0
	Adresse: Hetlandsgata 59, 4344 BRYNE					
Hj.haver/Fester:						
<b>TIME KOMMUNE</b>	Dato: 13/11-2019 Sign:				Målestokk 1:500	



Det tas forbehold om at det kan forekomme feil på kartet, bla. gjelder dette eiendomsgrenser, ledninger/kabler, kummer m.m. som i forbindelse med prosjektering/anleggsarbeid må undersøkes nærmere.