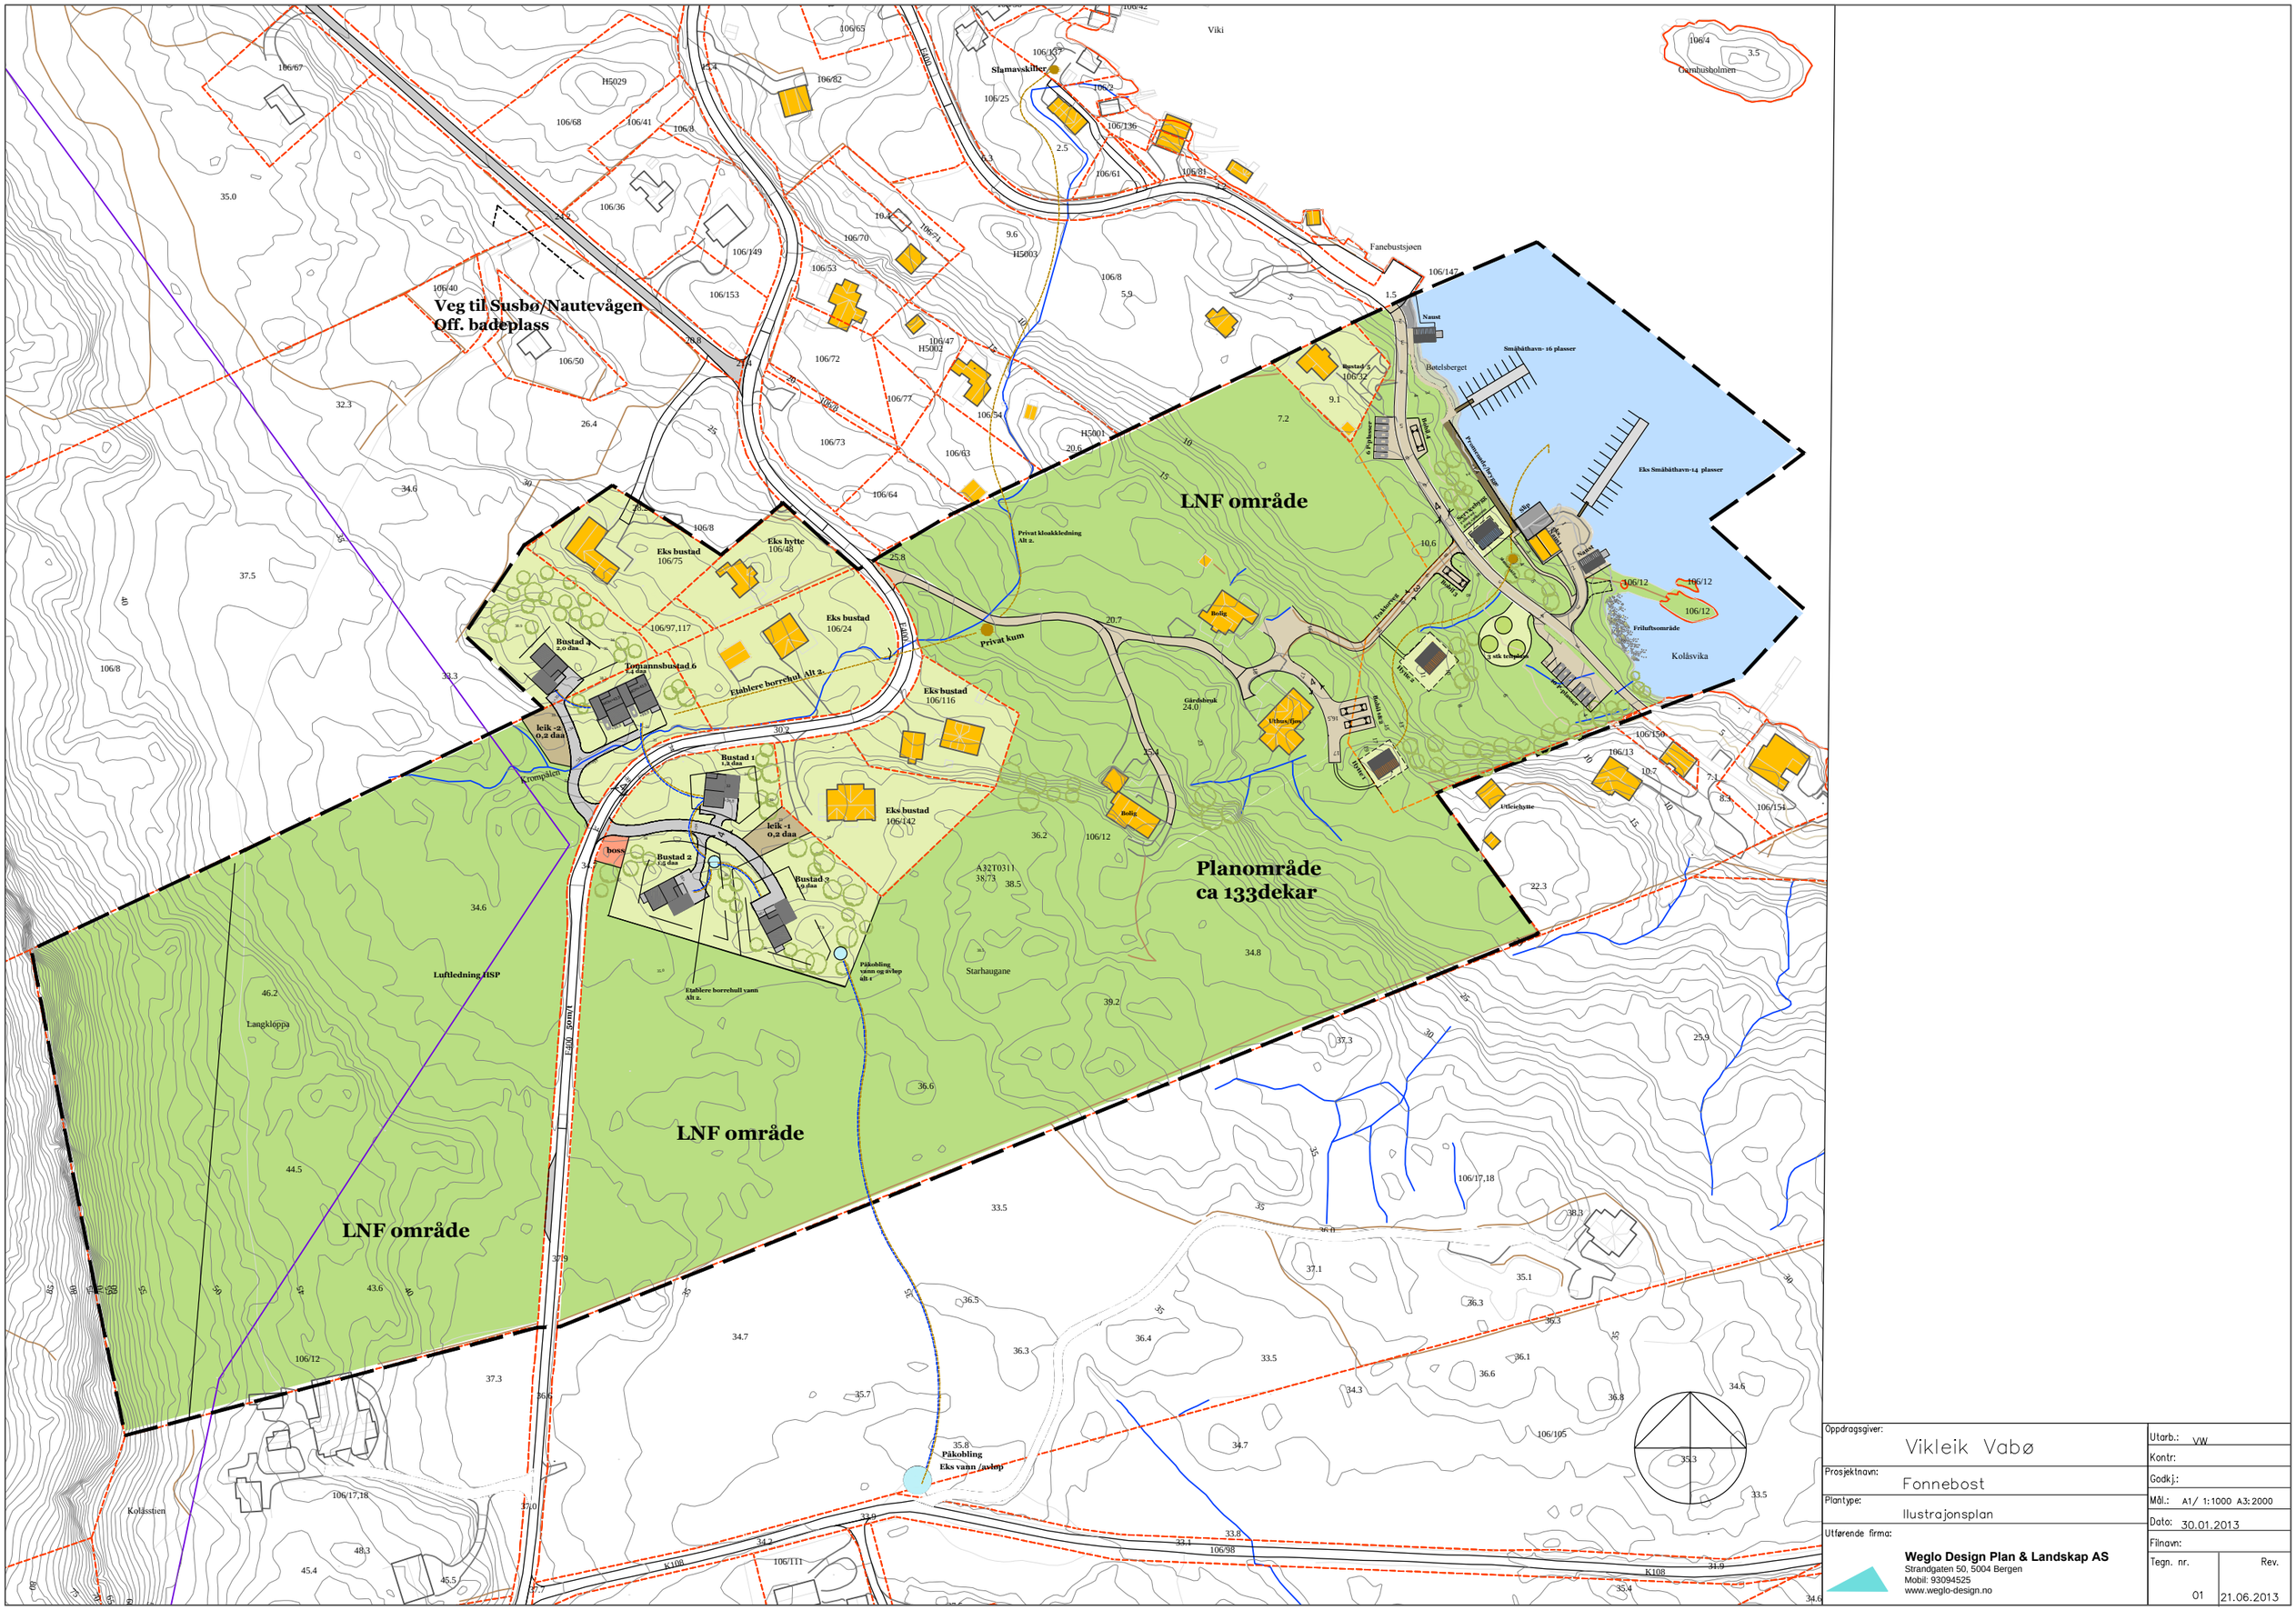

Oppdragsgiver: Vikleik Vabø		Utarb.: VW	
		Kontr:	
Prosjektnavn: Fonnebost		Godkj.:	
Plantype: Illustrajonsplan		Mål.: A1/ 1:1000 A3: 2000	
		Dato: 30.01.2013	
Utførende firma:		Filnavn:	
Weglo Design Plan & Landskap AS Strandgaten 50, 5004 Bergen Mobil: 93094525 www.weglo-design.no		Tegn. nr. 01	Rev. 21.06.2013