


**Areal pr.Boenhet
Beregninger i hht NS3940**

Arealer (m ²)	BRA
Und.etg.plan	54.0
Hovedplan	55.4
Utv. bod 1. etg.	5.0
Tilleggsareal utvendig	8.4
Bruksareal bolig	114
Totalt bruksareal	123

Areal av primærrrom (P-rom) 97

Totalt
Bebygd areal bolig (BYA) 154

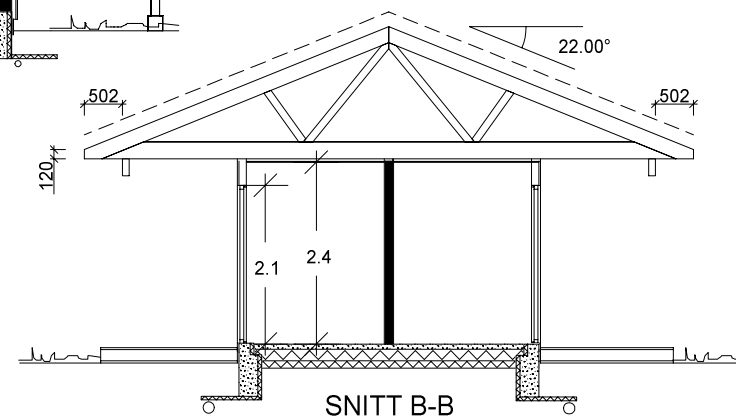

"T2"

VORMA mod. Valen boligfelt - Hus 1

SNITT OG AREALER

BoligPartner

Denne tegning tilhører Bolig Partner AS og kan ikke benyttes uten skriftlig samtykke

Tiltakshaver :

ProPlan Bygg AS

Byggeplass :

Espenesveien 136, 7270 Dyrvik

Pnr.:

2400063

Gnr: 14

Bnr: 4


Fnr:

MÅL 1 : 100


Dato 14.06.16 Sign. ME

Tegnings Nr.
6493 — 501


- B = Bærevegg
- L = Åpningsbart vindu
- F = Fast vindu
- L/F = Fast med åpningsbart felt iht. fasade
- - - = Synlig drager
- - - - - = Skjult drager

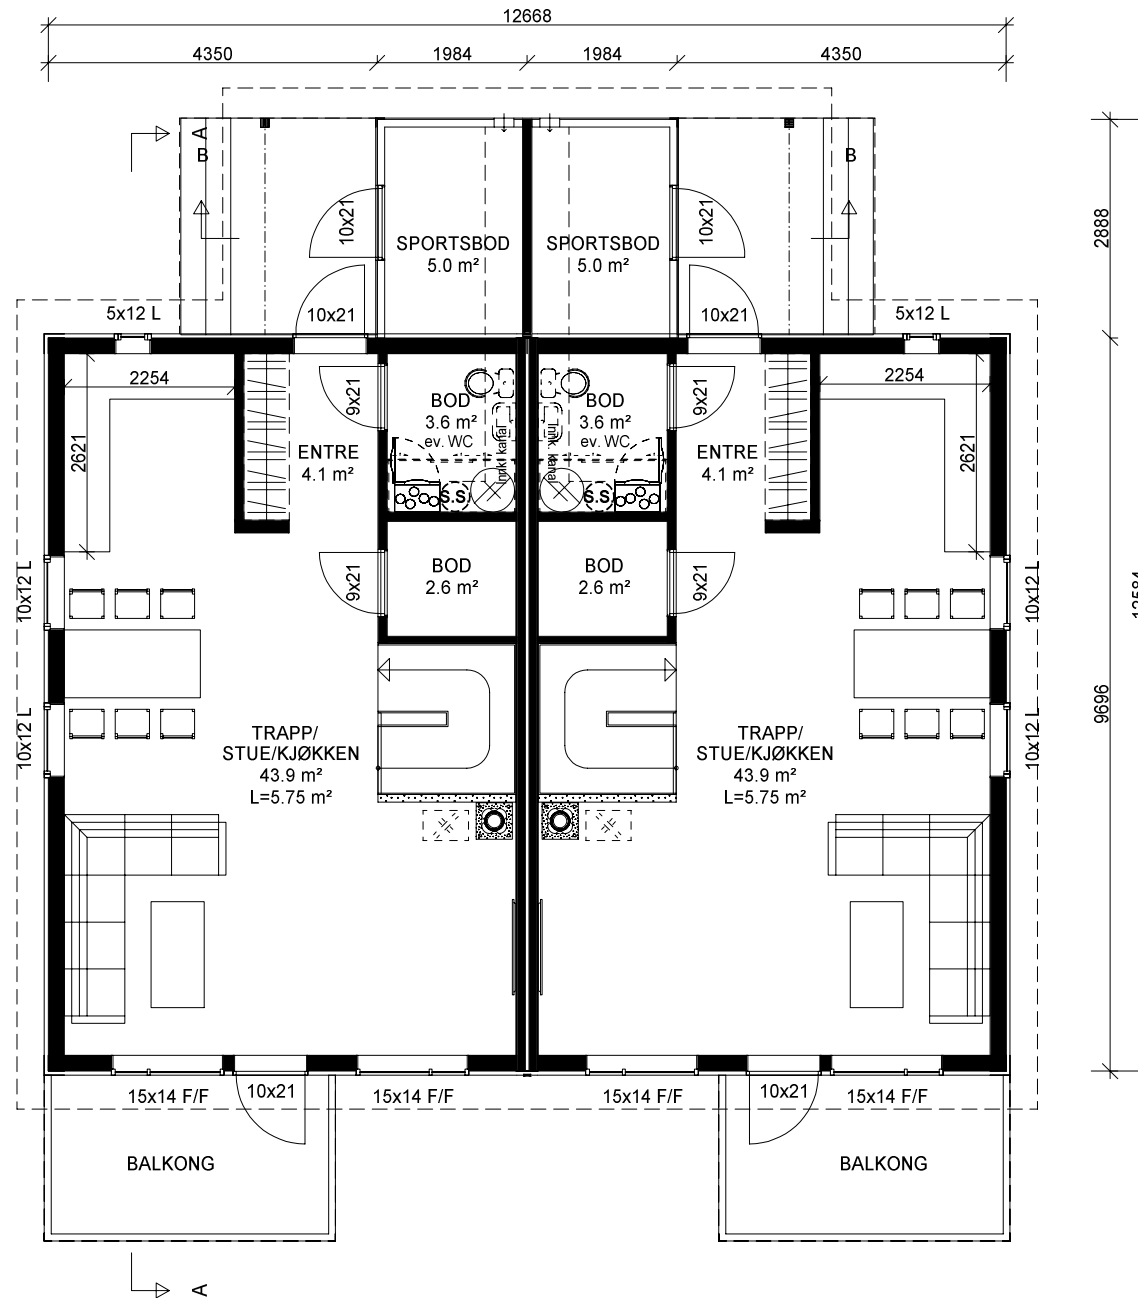


"T2"
 VORMA mod. Valen boligfelt - Hus 1


HOVEDPLAN 1.etg.	Tiltakshaver :	Pnr.:	MÅL 1 : 100
	ProPlan Bygg AS		2400063
	Byggeplass :	Gnr: 14	Dato 14.06.16 Sign. ME
	Espenesveien 136, 7270 Dyrvik	Bnr: 4	Tegnings Nr. 6493 — 502
Denne tegning tilhører BoligPartner AS og kan ikke benyttes uten skriftlig samtykke		Fnr:	

- B = Bærevegg
- L = Åpningsbart vindu
- F = Fast vindu
- L/F = Fast med åpningsbart felt iht. fasade
- - - - - = Synlig drager
- - - - - = Skjult drager

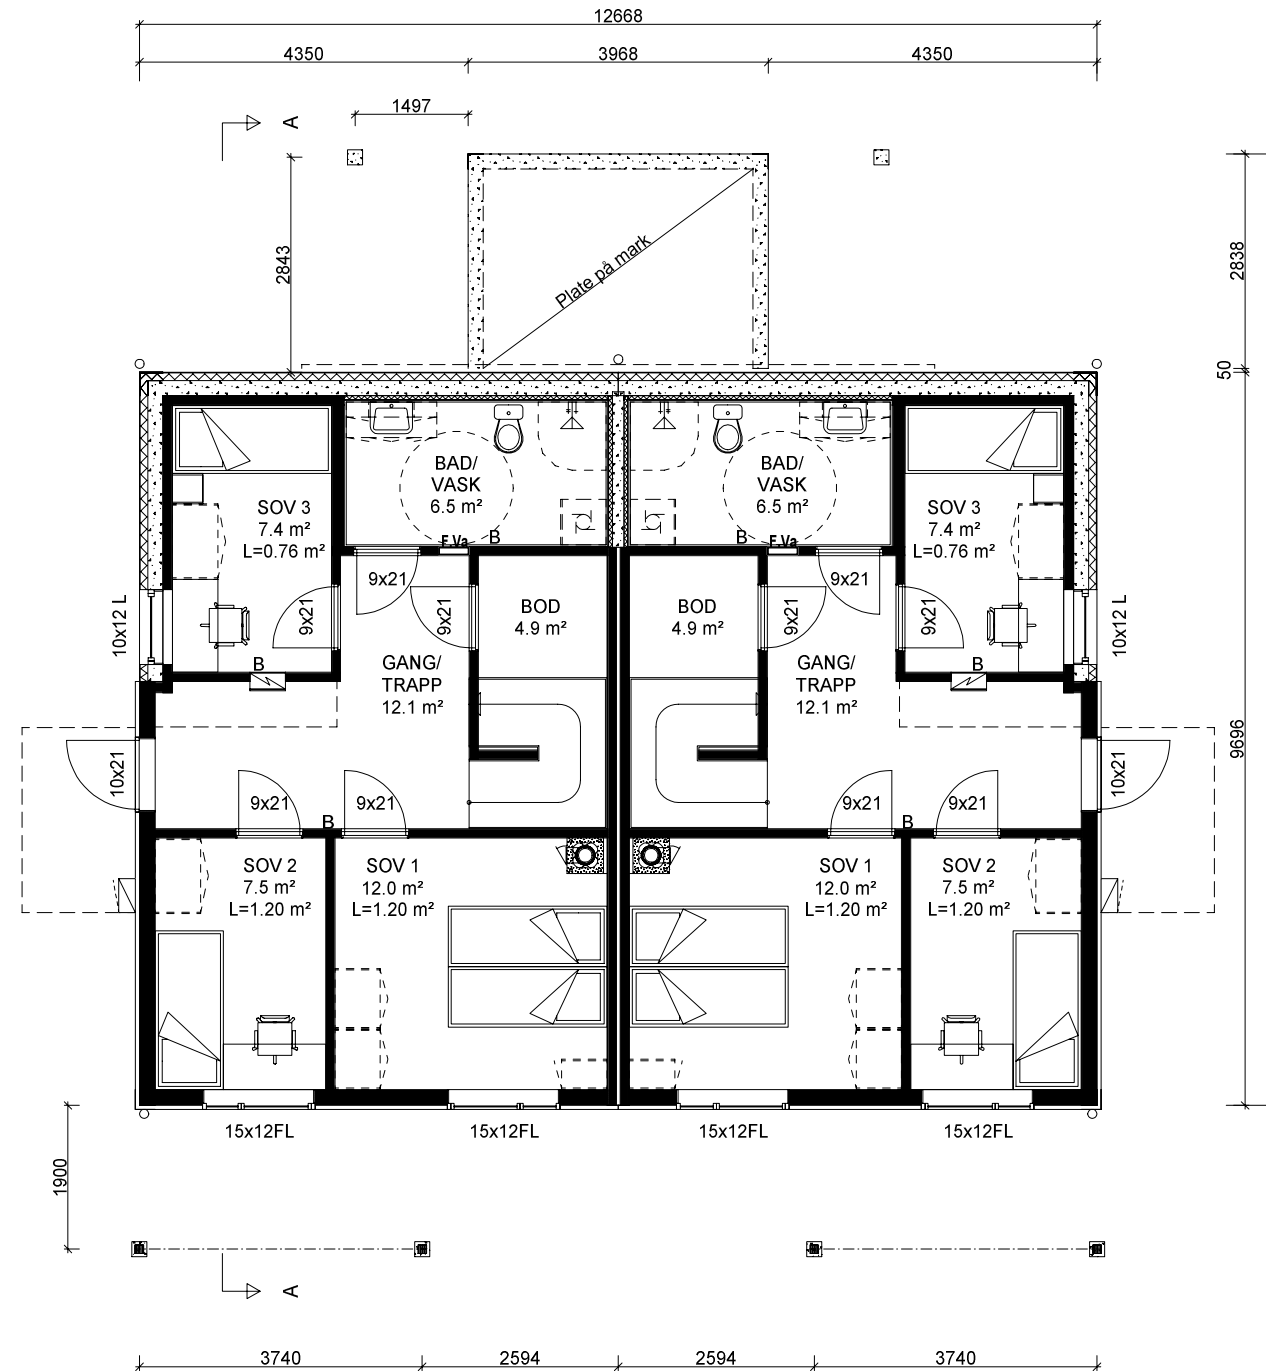


"T2"
 VORMA mod. Valen boligfelt - Hus 1


UNDERETASJEPLAN  <small>Denne tegning tilhører BoligPartner AS og kan ikke benyttes uten skriftlig samtykke</small>	Tiltakshaver : ProPlan Bygg AS	Pnr.: 2400063	MÅL 1 : 100
	Byggeplass : Espenesveien 136, 7270 Dyrvik	Gnr: 14 Bnr: 4 Fnr:	Dato 14.06.16 Sign. ME Tegnings Nr. 6493 — 504

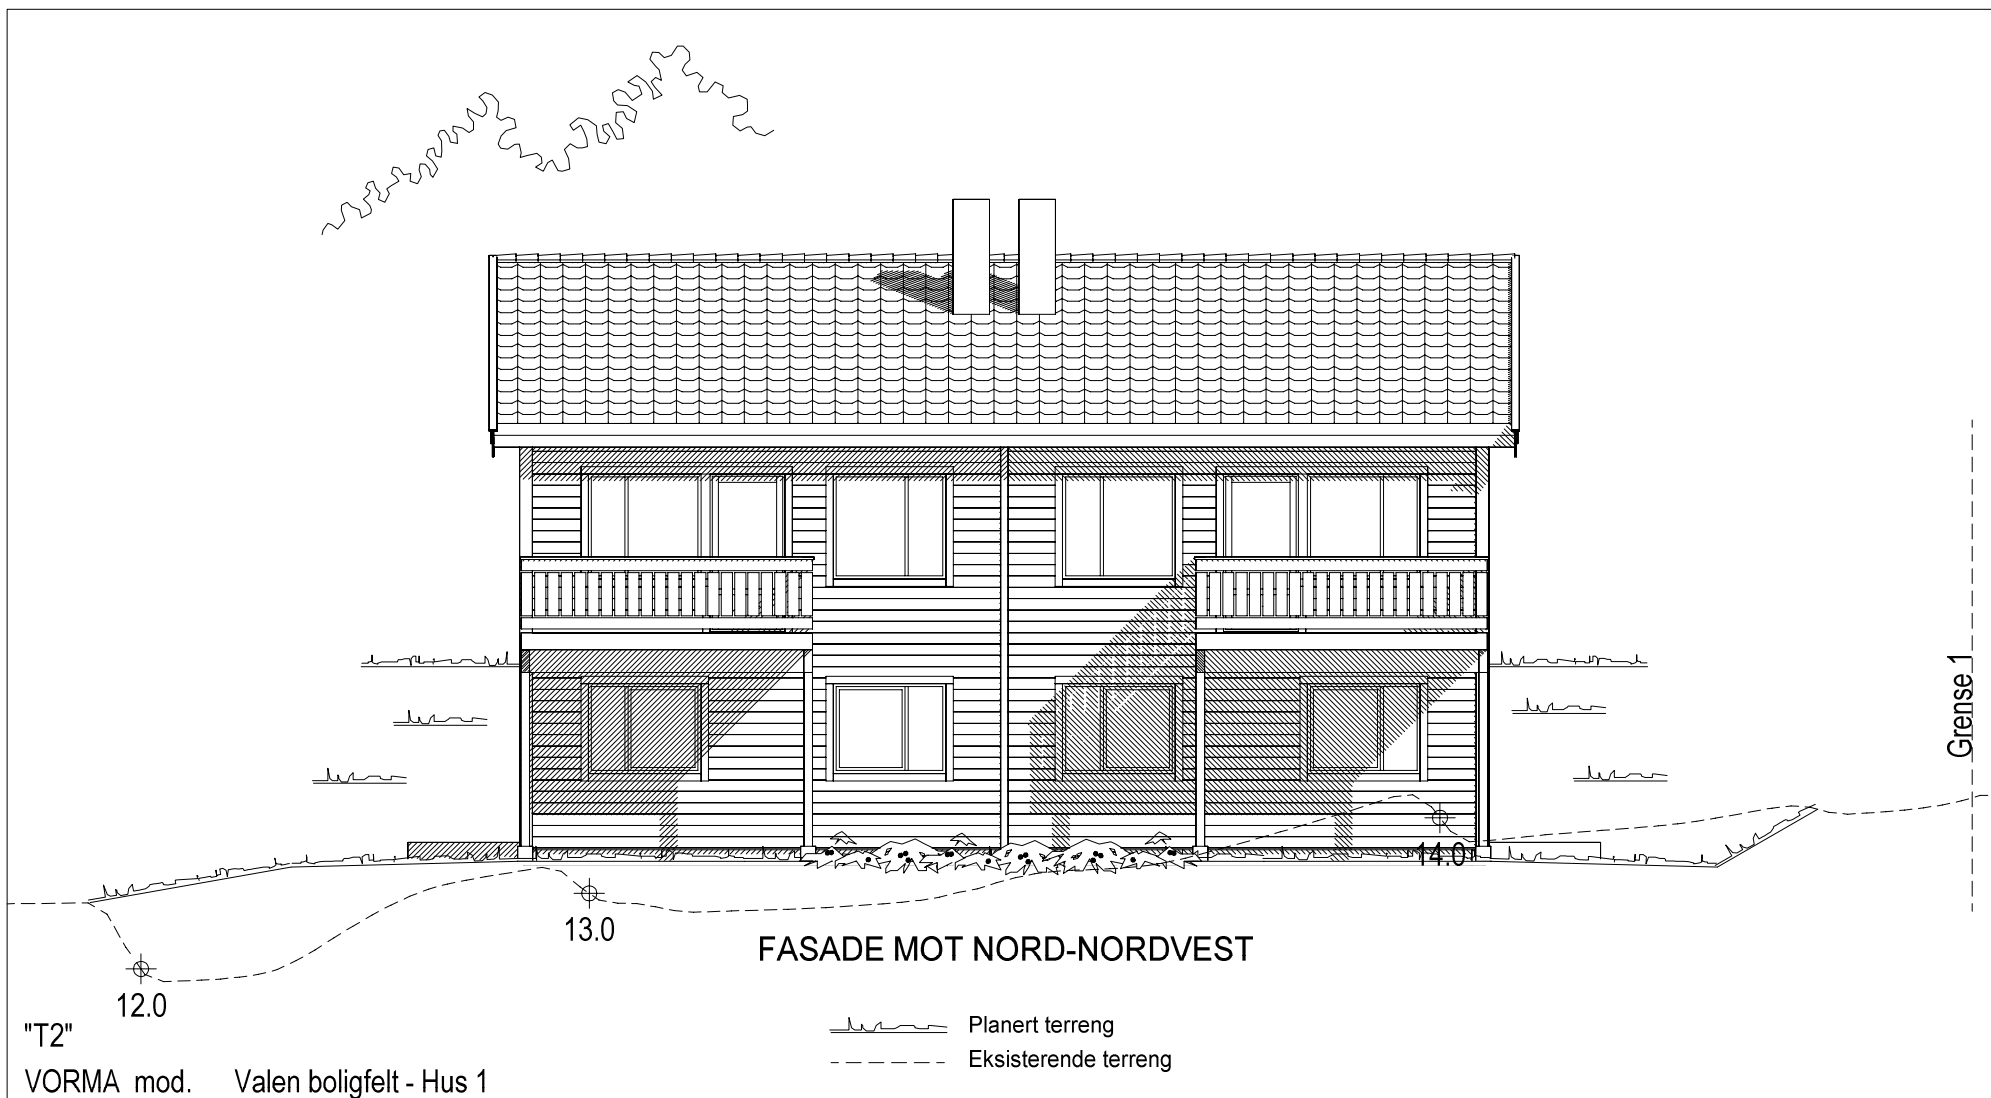

"T2"


VORMA mod. Valen boligfelt - Hus 1

FASADE 1	Tiltakshaver : ProPlan Bygg AS	MÅL 1 : 100
	Byggeplass : Espenesveien 136, 7270 Dyrvik	Pnr.: 2400063
	Denne tegning tilhører BoligPartner AS og kan ikke benyttes uten skriftlig samtykke	Gnr: 14 Bnr: 4 Fnr:

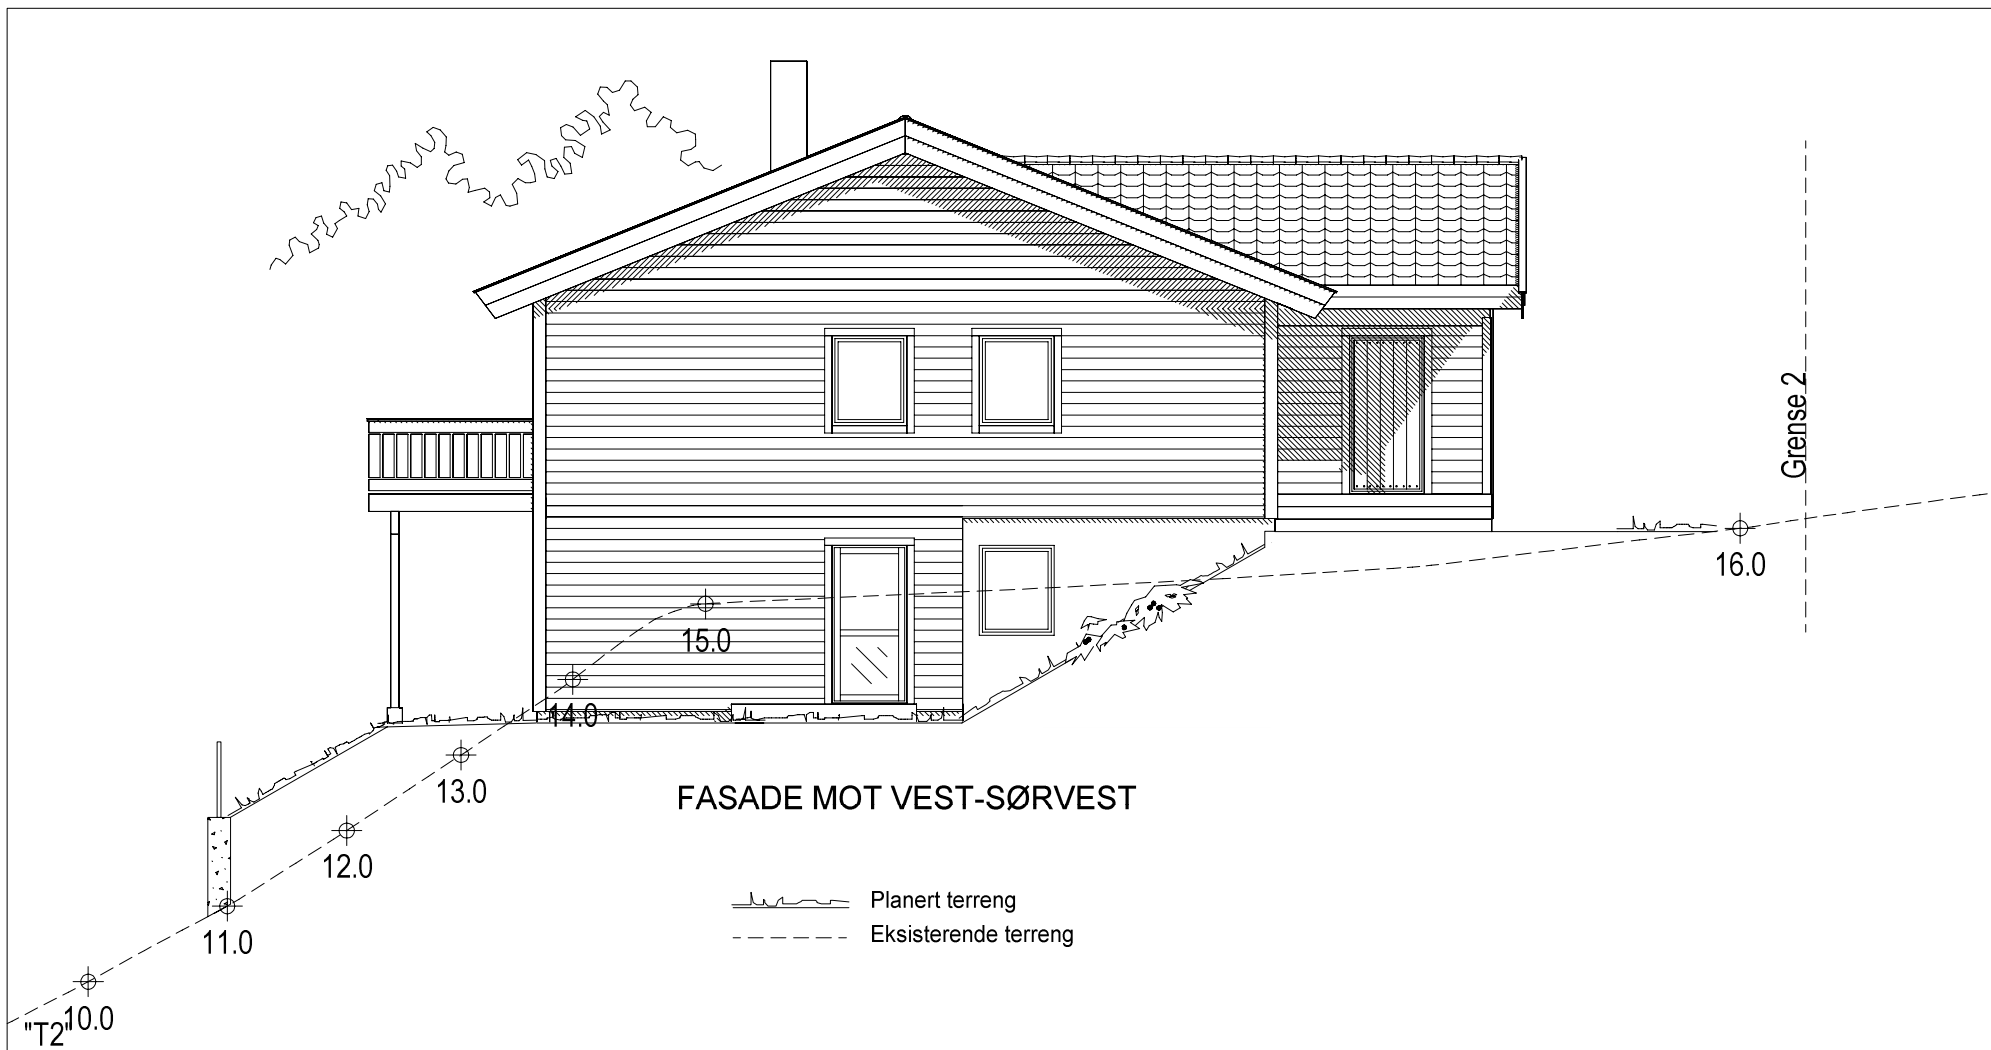


VORMA mod. Valen boligfelt - Hus 1


FASADE 2	Tiltakshaver : ProPlan Bygg AS	Pnr.: 2400063	MÅL 1 : 100
 Denne tegning tilhører Bolig Partner AS og kan ikke benyttes uten skriftlig samtykke	Byggeplass : Espenesveien 136, 7270 Dyrvik	Gnr: 14 Bnr: 4 Fnr:	Dato 14.06.16 Sign. ME Tegnings Nr. 6493 — 506

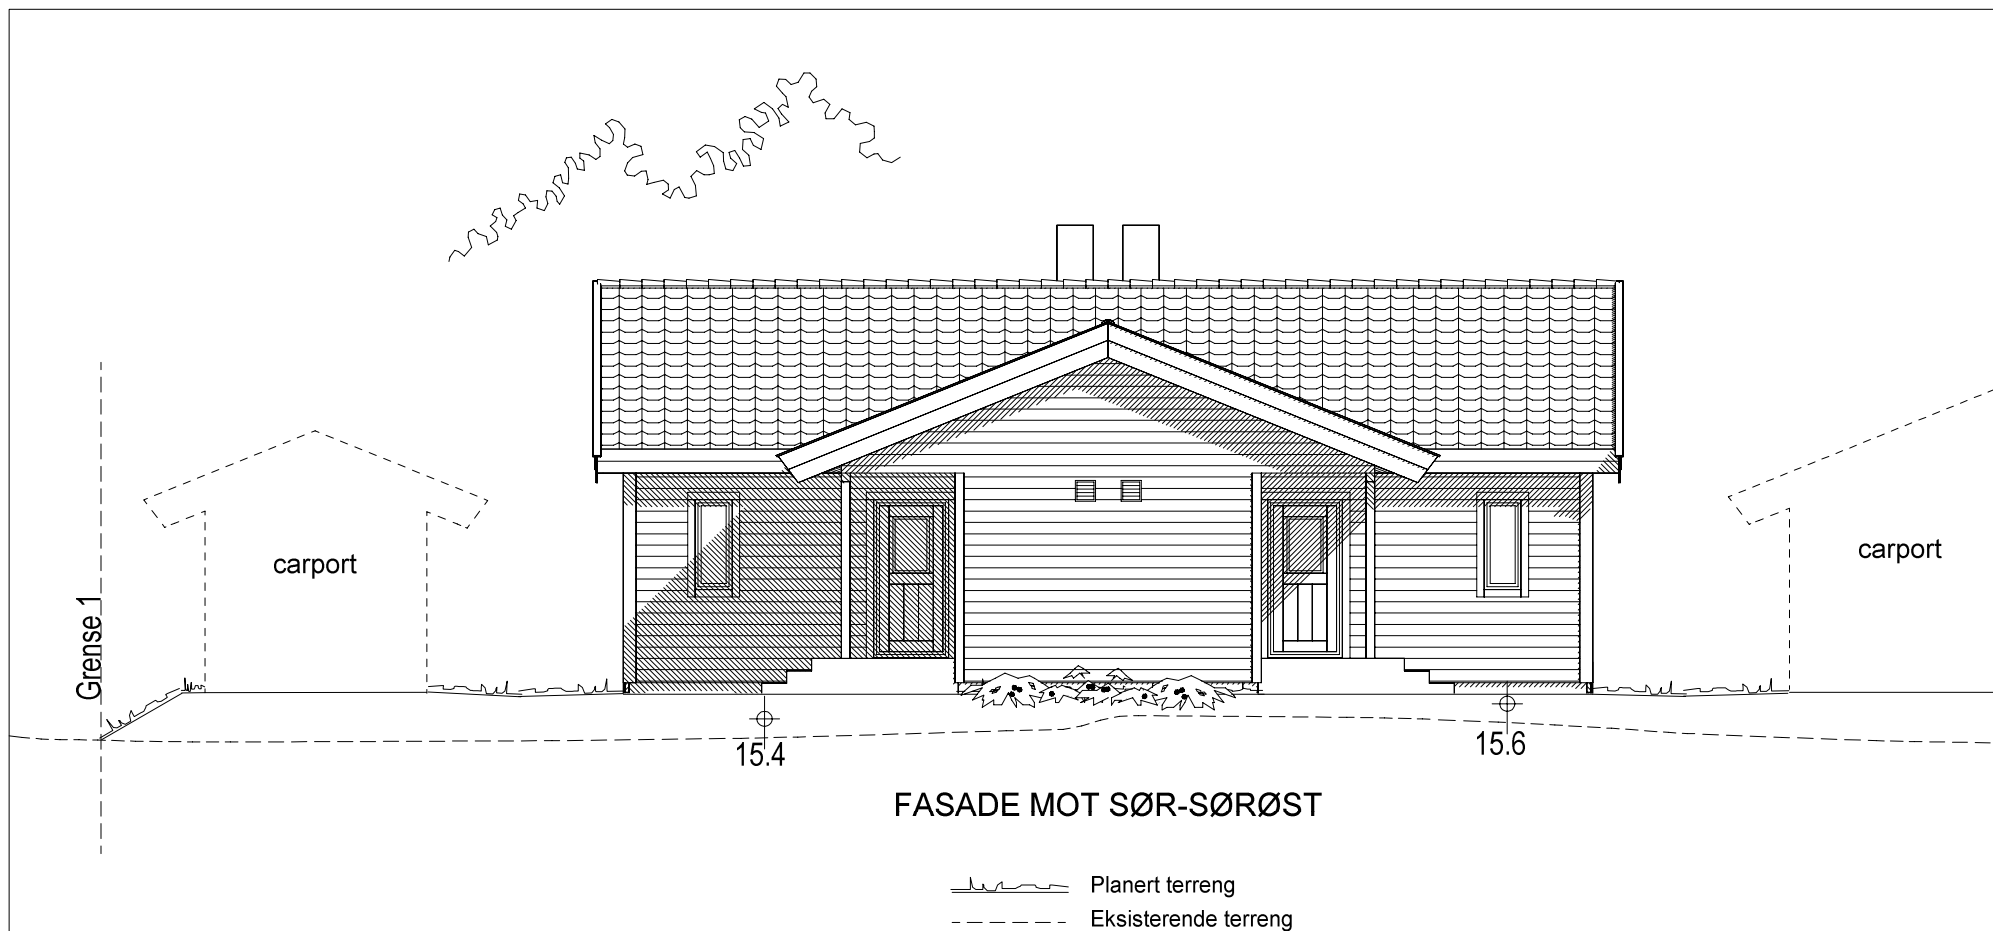

"T2"

VORMA mod. Valen boligfelt - Hus 1

FASADE 3	Tiltakshaver : ProPlan Bygg AS	Pnr.: 2400063	MÅL 1 : 100
 Denne tegning tilhører BoligPartner AS og kan ikke benyttes uten skriftlig samtykke	Byggeplass : Espenesveien 136, 7270 Dyrvik	Gnr: 14 Bnr: 4 Fnr:	Dato 14.06.16 Sign. ME Tegnings Nr. 6493 — 507

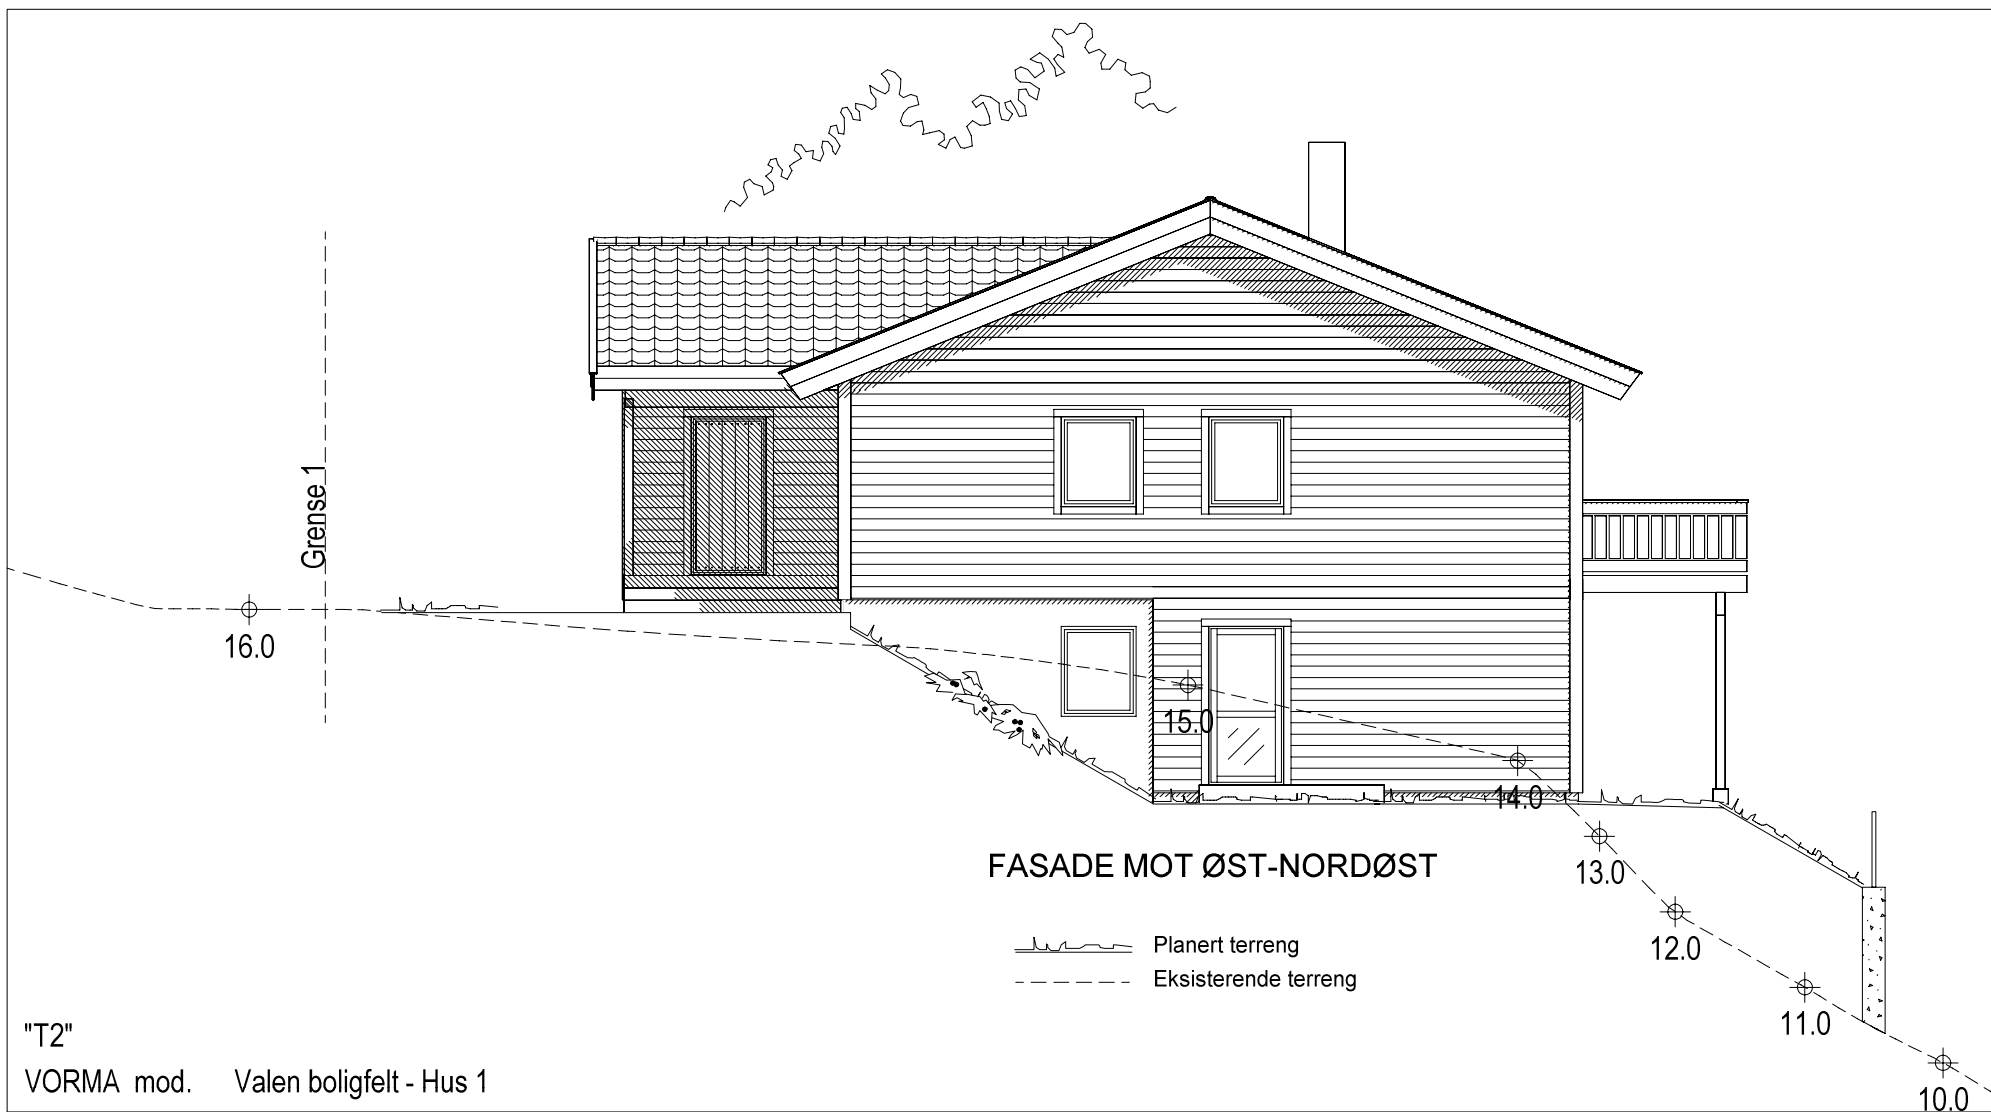

"T2"

VORMA mod. Valen boligfelt - Hus 1

FASADE 4

BoligPartner

Denne tegning tilhører BoligPartner AS og kan ikke benyttes uten skriftlig samtykke

Tiltakshaver :

ProPlan Bygg AS

Byggeplass :

Espenesveien 136, 7270 Dyrvik

Pnr.:

2400063

Gnr: 14





Bnr: 4

Fnr:

MÅL 1 : 100

Dato 14.06.16 Sign. ME

Tegnings Nr.
6493 — 508

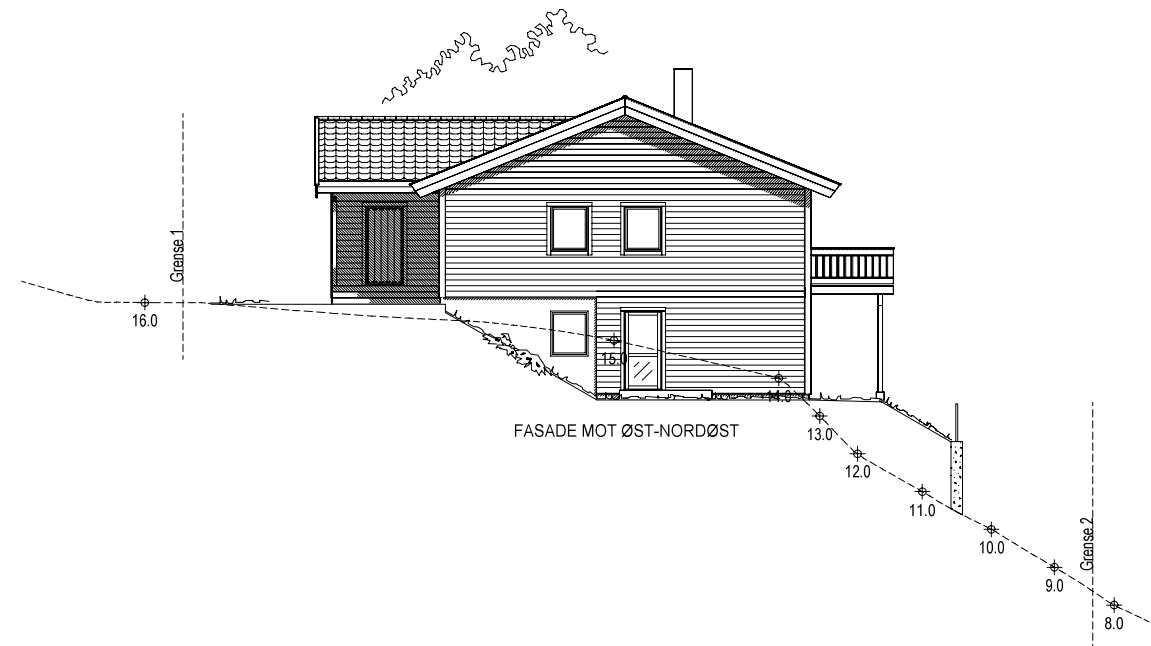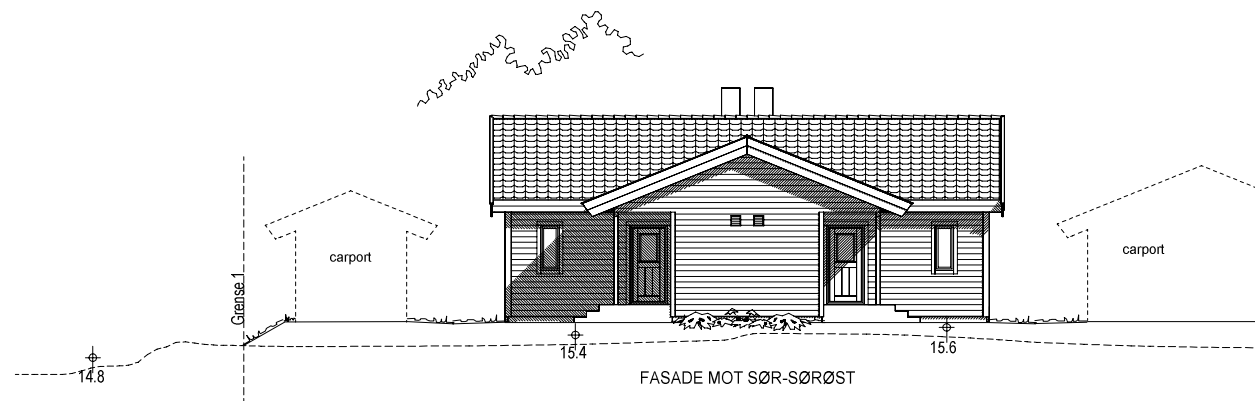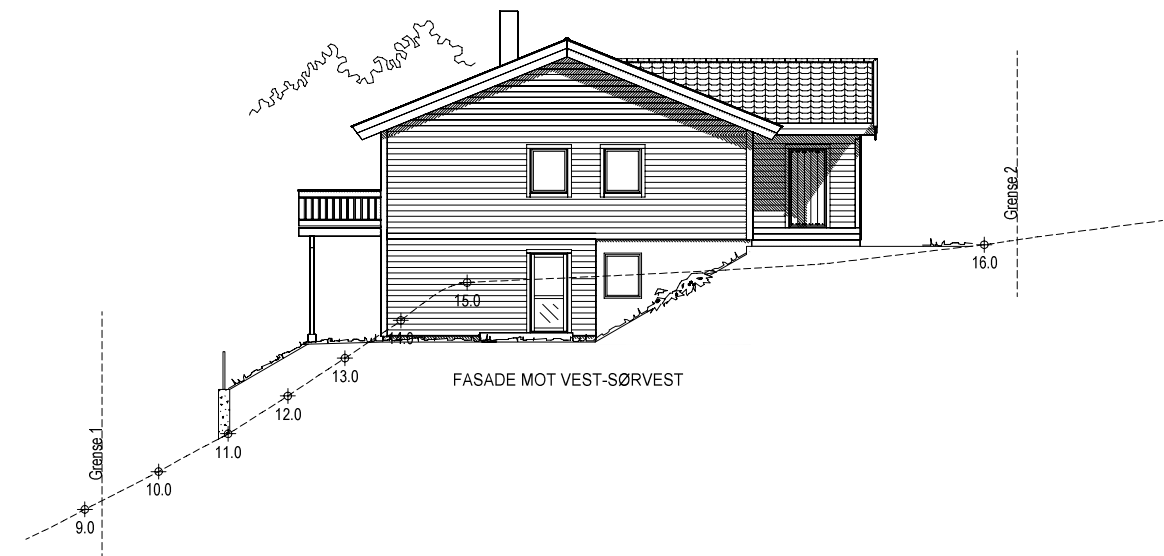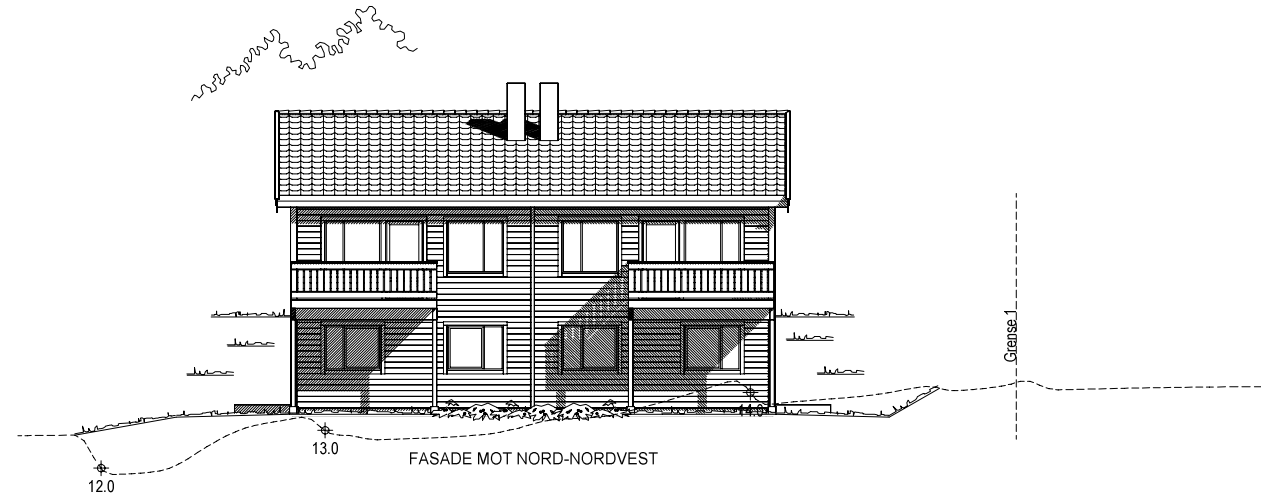

"T2"
VORMA mod. Valen boligfelt - Hus 1

— Planert terreng
- - - Eksisterende terreng

ALLE FASADER

BoligPartner

Denne tegning tilhører BoligPartner AS og kan ikke benyttes uten skriftlig samtykke

Tiltakshaver :
ProPlan Bygg AS

Byggeplass :
Espenesveien 136, 7270 Dyrvik

Pnr.:

2400063

Gnr: 14



Bnr: 4

Fnr:

MÅL 1 : 200

Dato 14.06.16 Sign. ME

Tegnings Nr.
6493 — 510

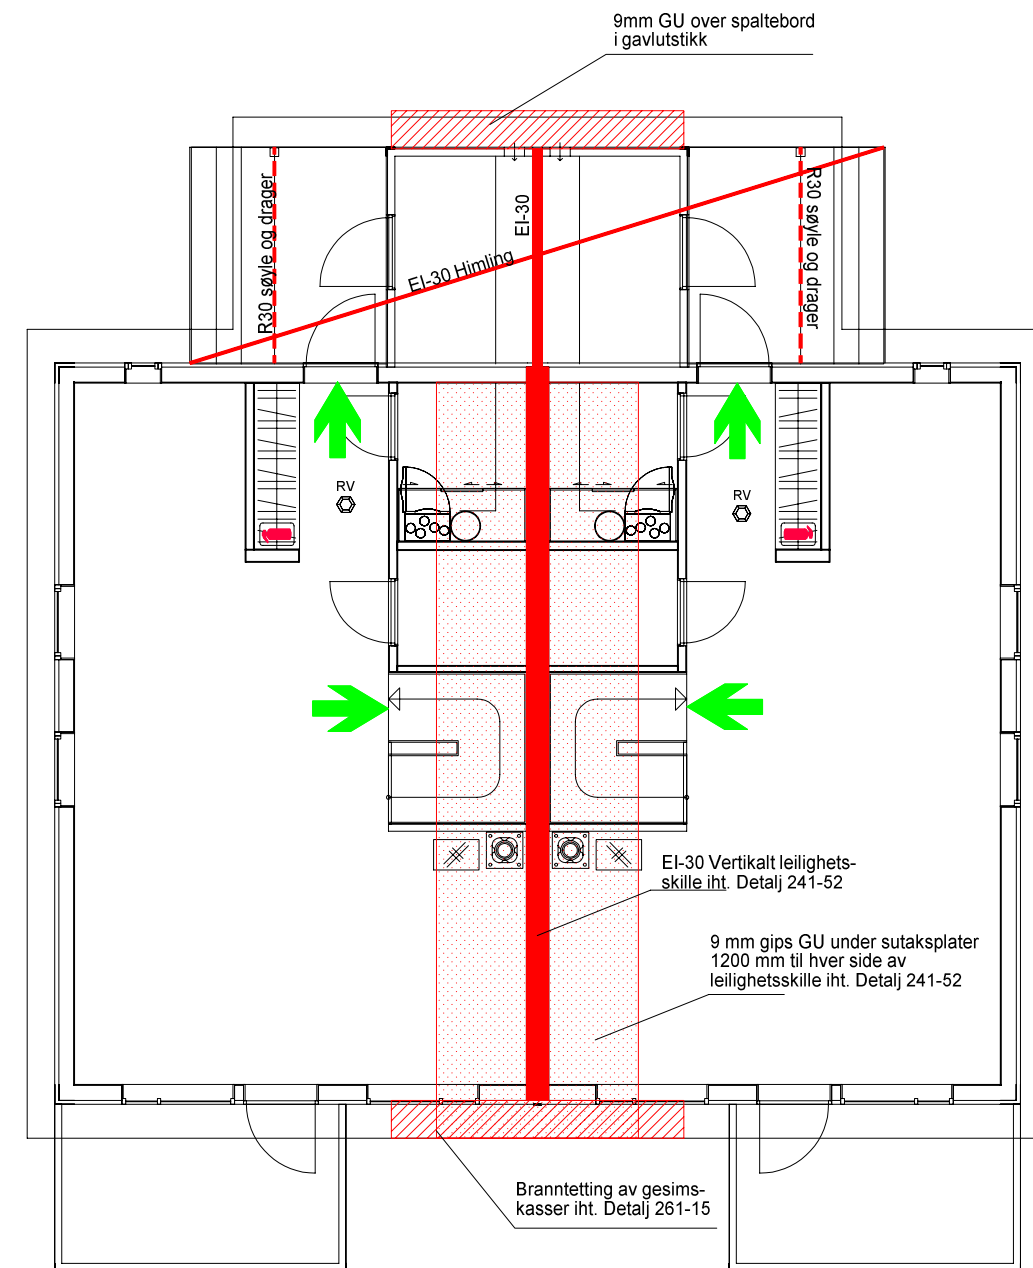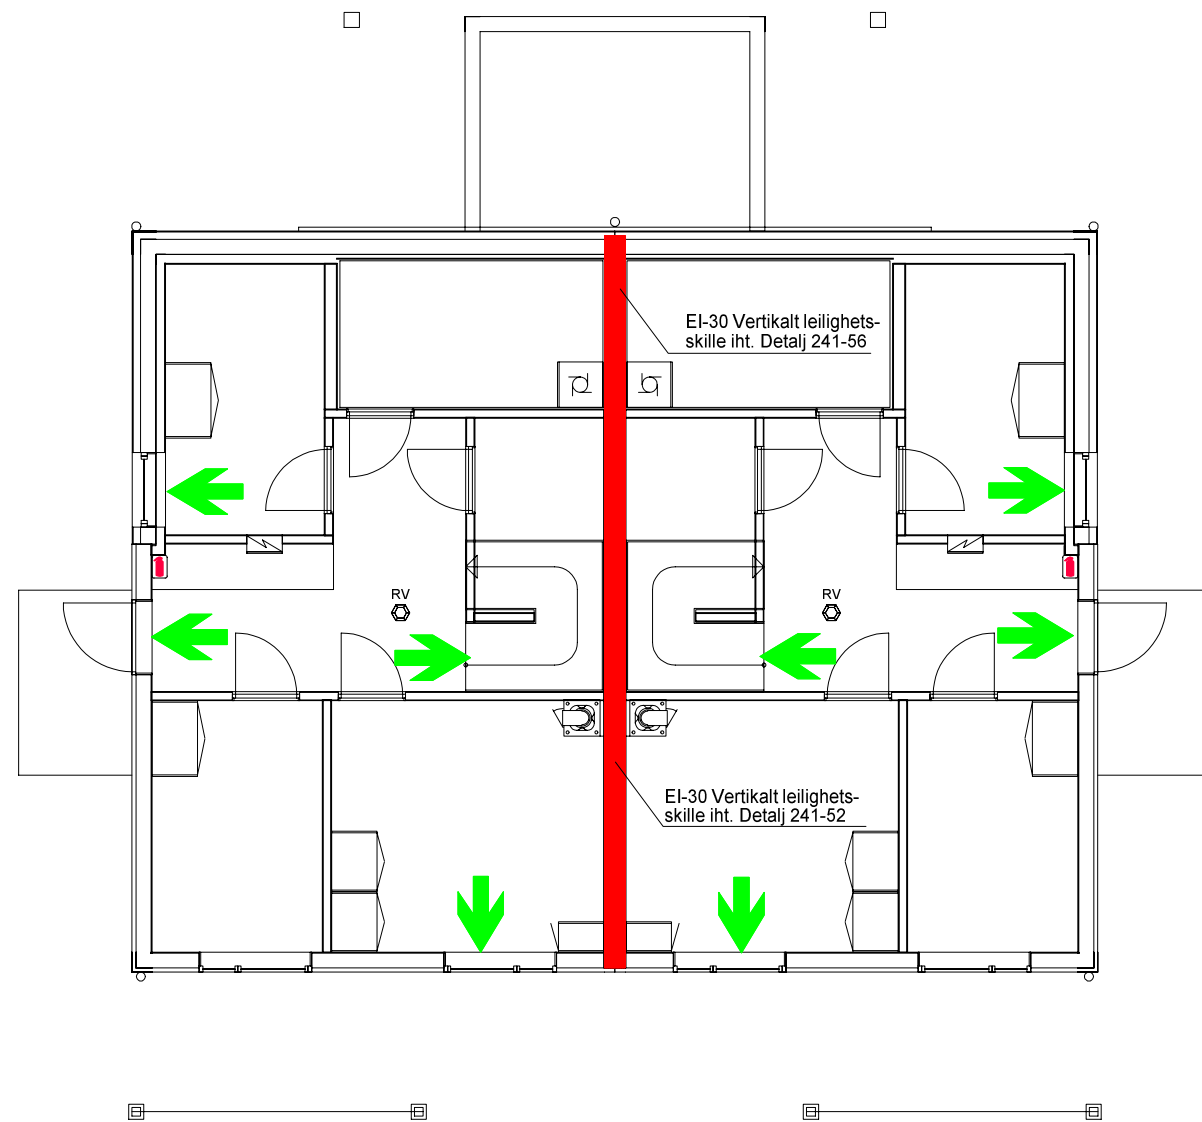

"T2"
 VORMA mod. Valen boligfelt - Hus 1

BRANNTEGN. HOVEDPLAN OG U. ETG

BoligPartner

Denne tegning tilhører BoligPartner AS og kan ikke benyttes uten skriftlig samtykke

Tiltakshaver :
 ProPlan Bygg AS

Byggeplass :
 Espenesveien 136, 7270 Dyrvik

Pnr.:
 2400063

Gnr: 14
 Bnr: 4
 Fnr:

MÅL 1 : 100

Dato 14.06.16 Sign. ME
 Tegnings Nr.
 6493 — 531