

PROVINCIE VLAAMS-BRABANT

Directie infrastructuur
dienst ruimtelijke ordening

Vragen naar Stephan Reniers
Telefoon - fax 016-26 75 07
e-mail Stephan.reniers@vlaamsbrabant.be
Dossiernummer PRJ-2004-09
Ons kenmerk
datum April 2012

SumResearch
Urban Consultancy



Provinciaal ruimtelijk uitvoeringsplan

**afbakening kleinstedelijk gebied Diest
Kaartenbundel**

Dit ruimtelijk uitvoeringsplan werd, in toepassing van artikels 9 en 10 van het besluit van de Vlaamse Regering van 5 mei 2000 tot instelling van het register van ruimtelijke planners, opgesteld onder de verantwoordelijkheid van volgende ruimtelijke planners opgenomen in het register :

Daan Demey
ruimtelijk planner

Patrick Maes
ruimtelijk planner

Definitief vastgesteld door de Provincieraad op 19 juni 2012

Van raadswege:

Marc COLLIER
provinciegriffier


Vic LAUREYS
voorzitter

Definitief vastgesteld volgens de rechtsherstelprocedure door de Provincieraad op 27 oktober 2015

Van raadswege:



Marc COLLIER
provinciegriffier

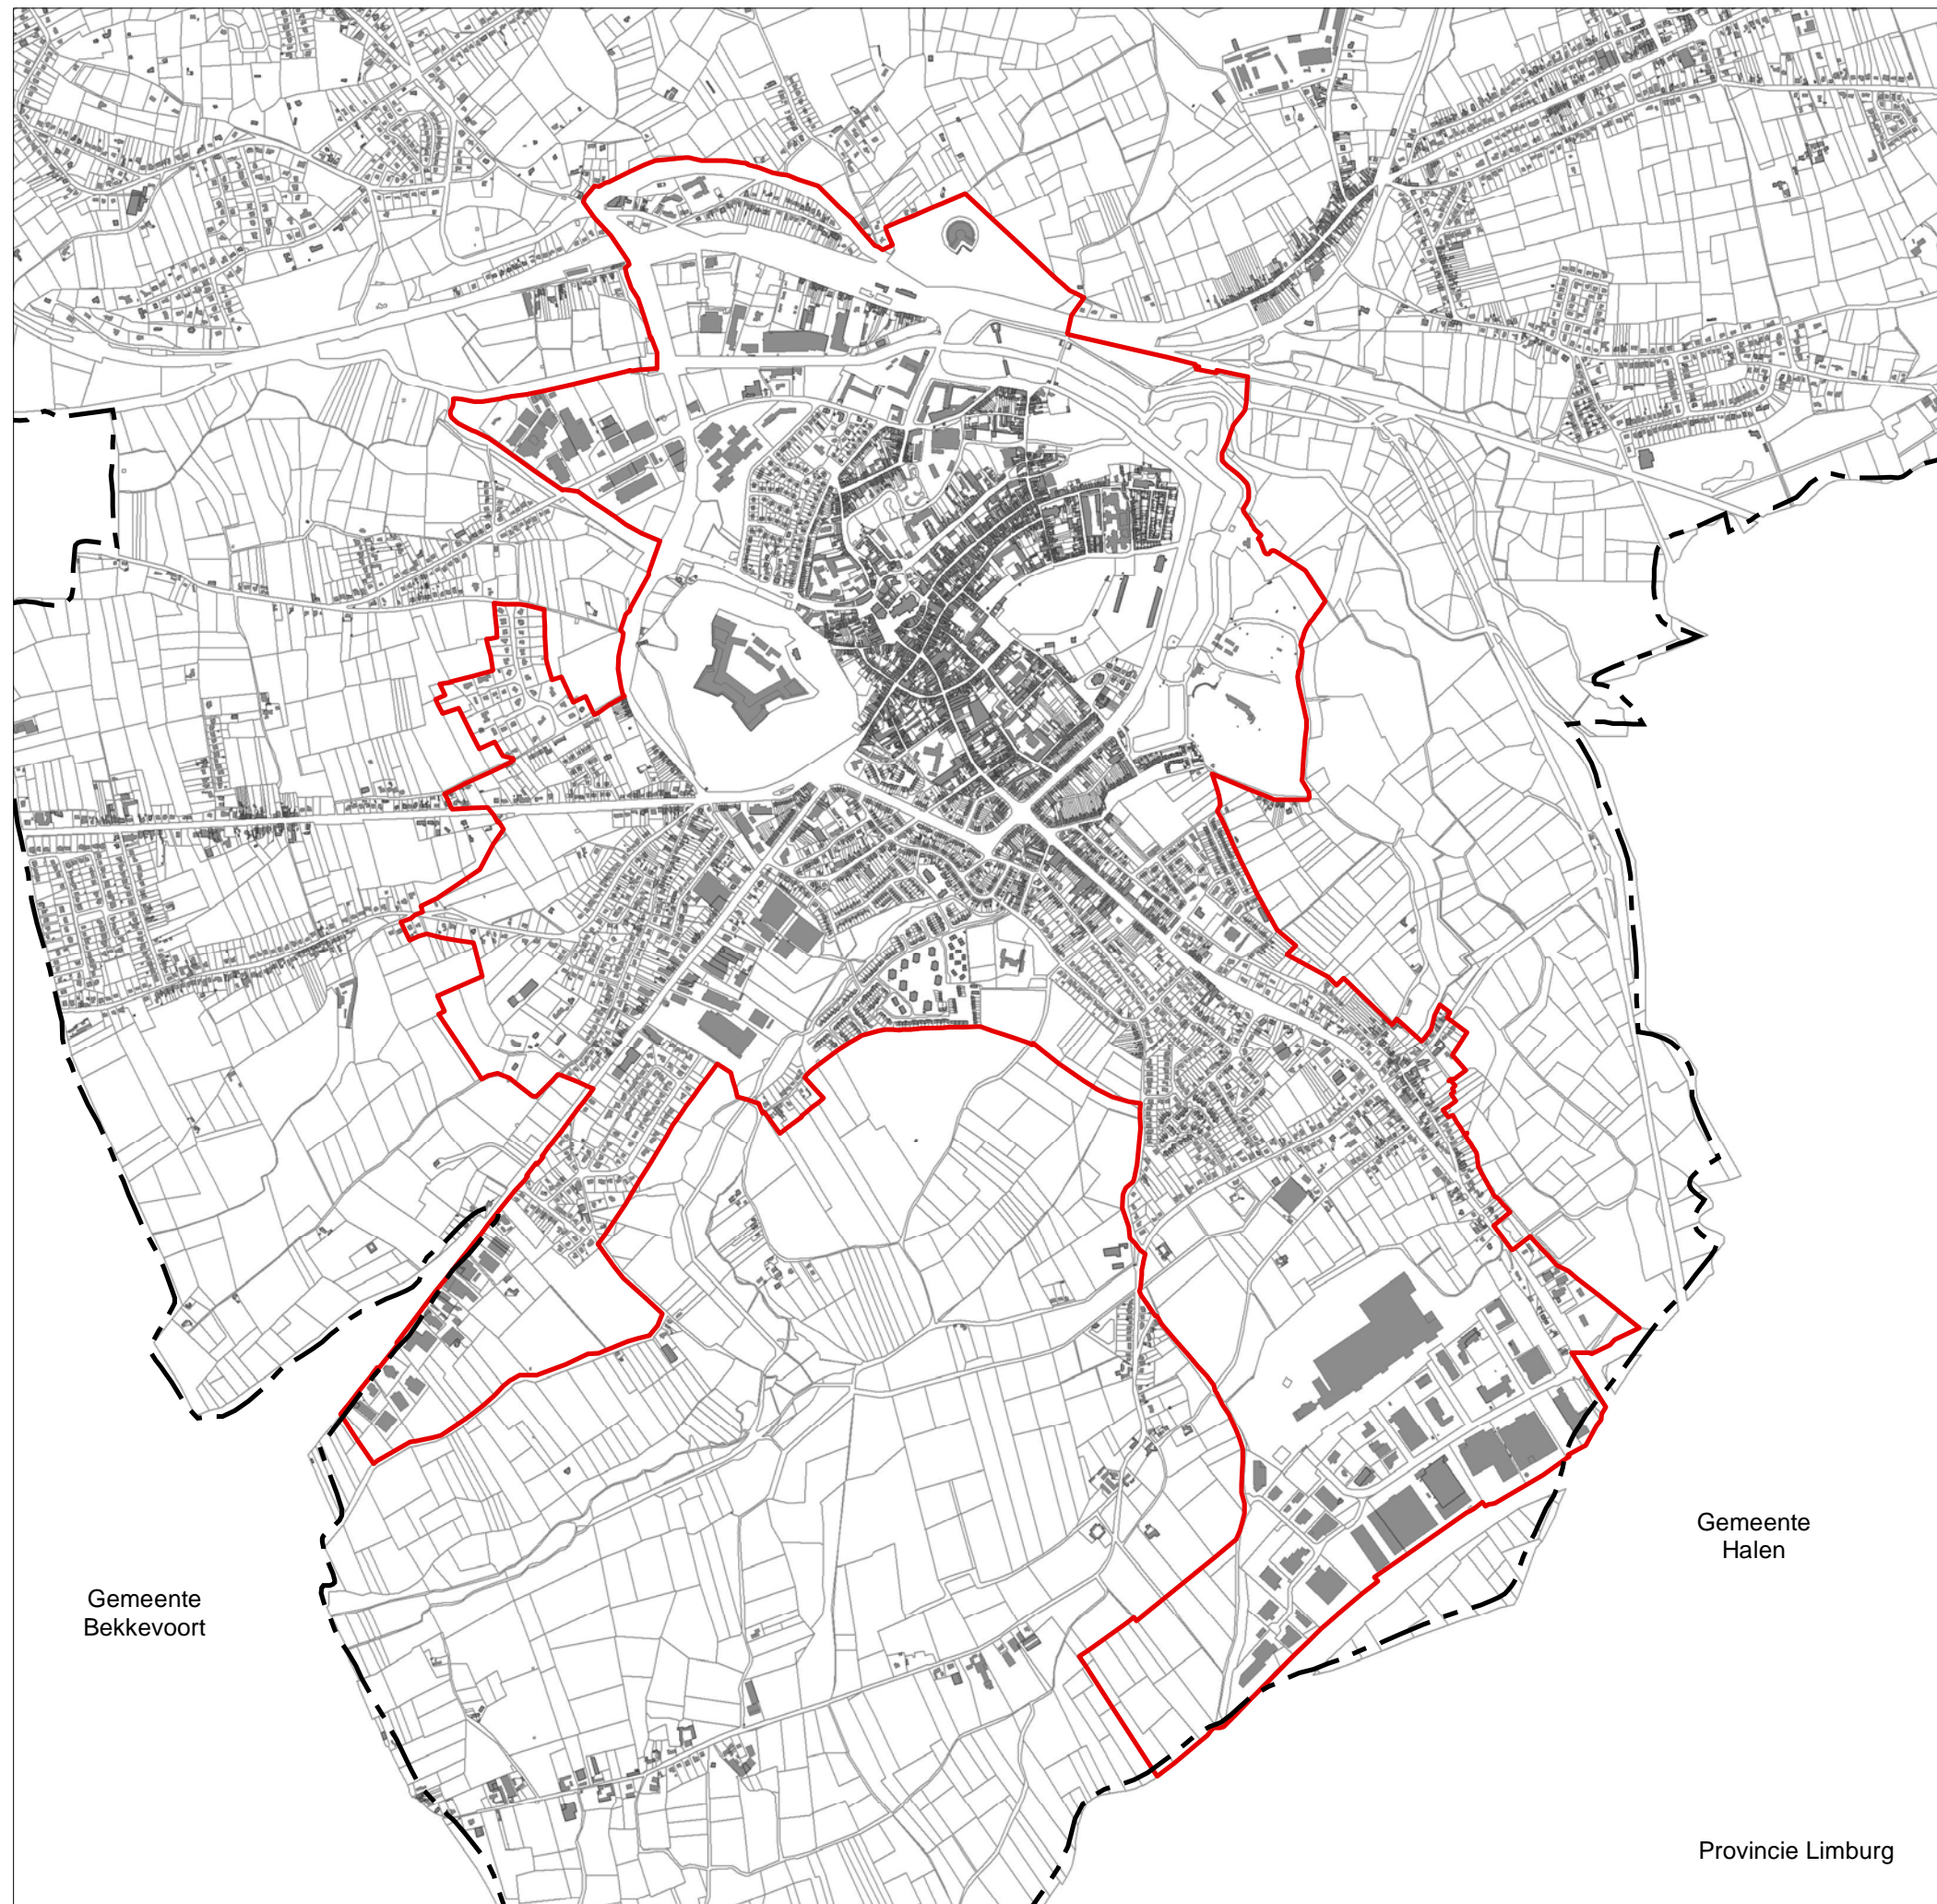
Chris TAES
voorzitter




07

**Grafisch plan afbakeningslijn
(verkleind formaat)
structuurondersteunend
kleinstedelijk gebied Diest**

-  Gemeentegrens
-  Afbakening kleinstedelijk gebied

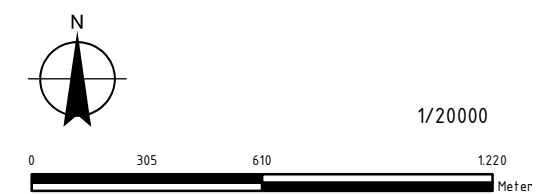

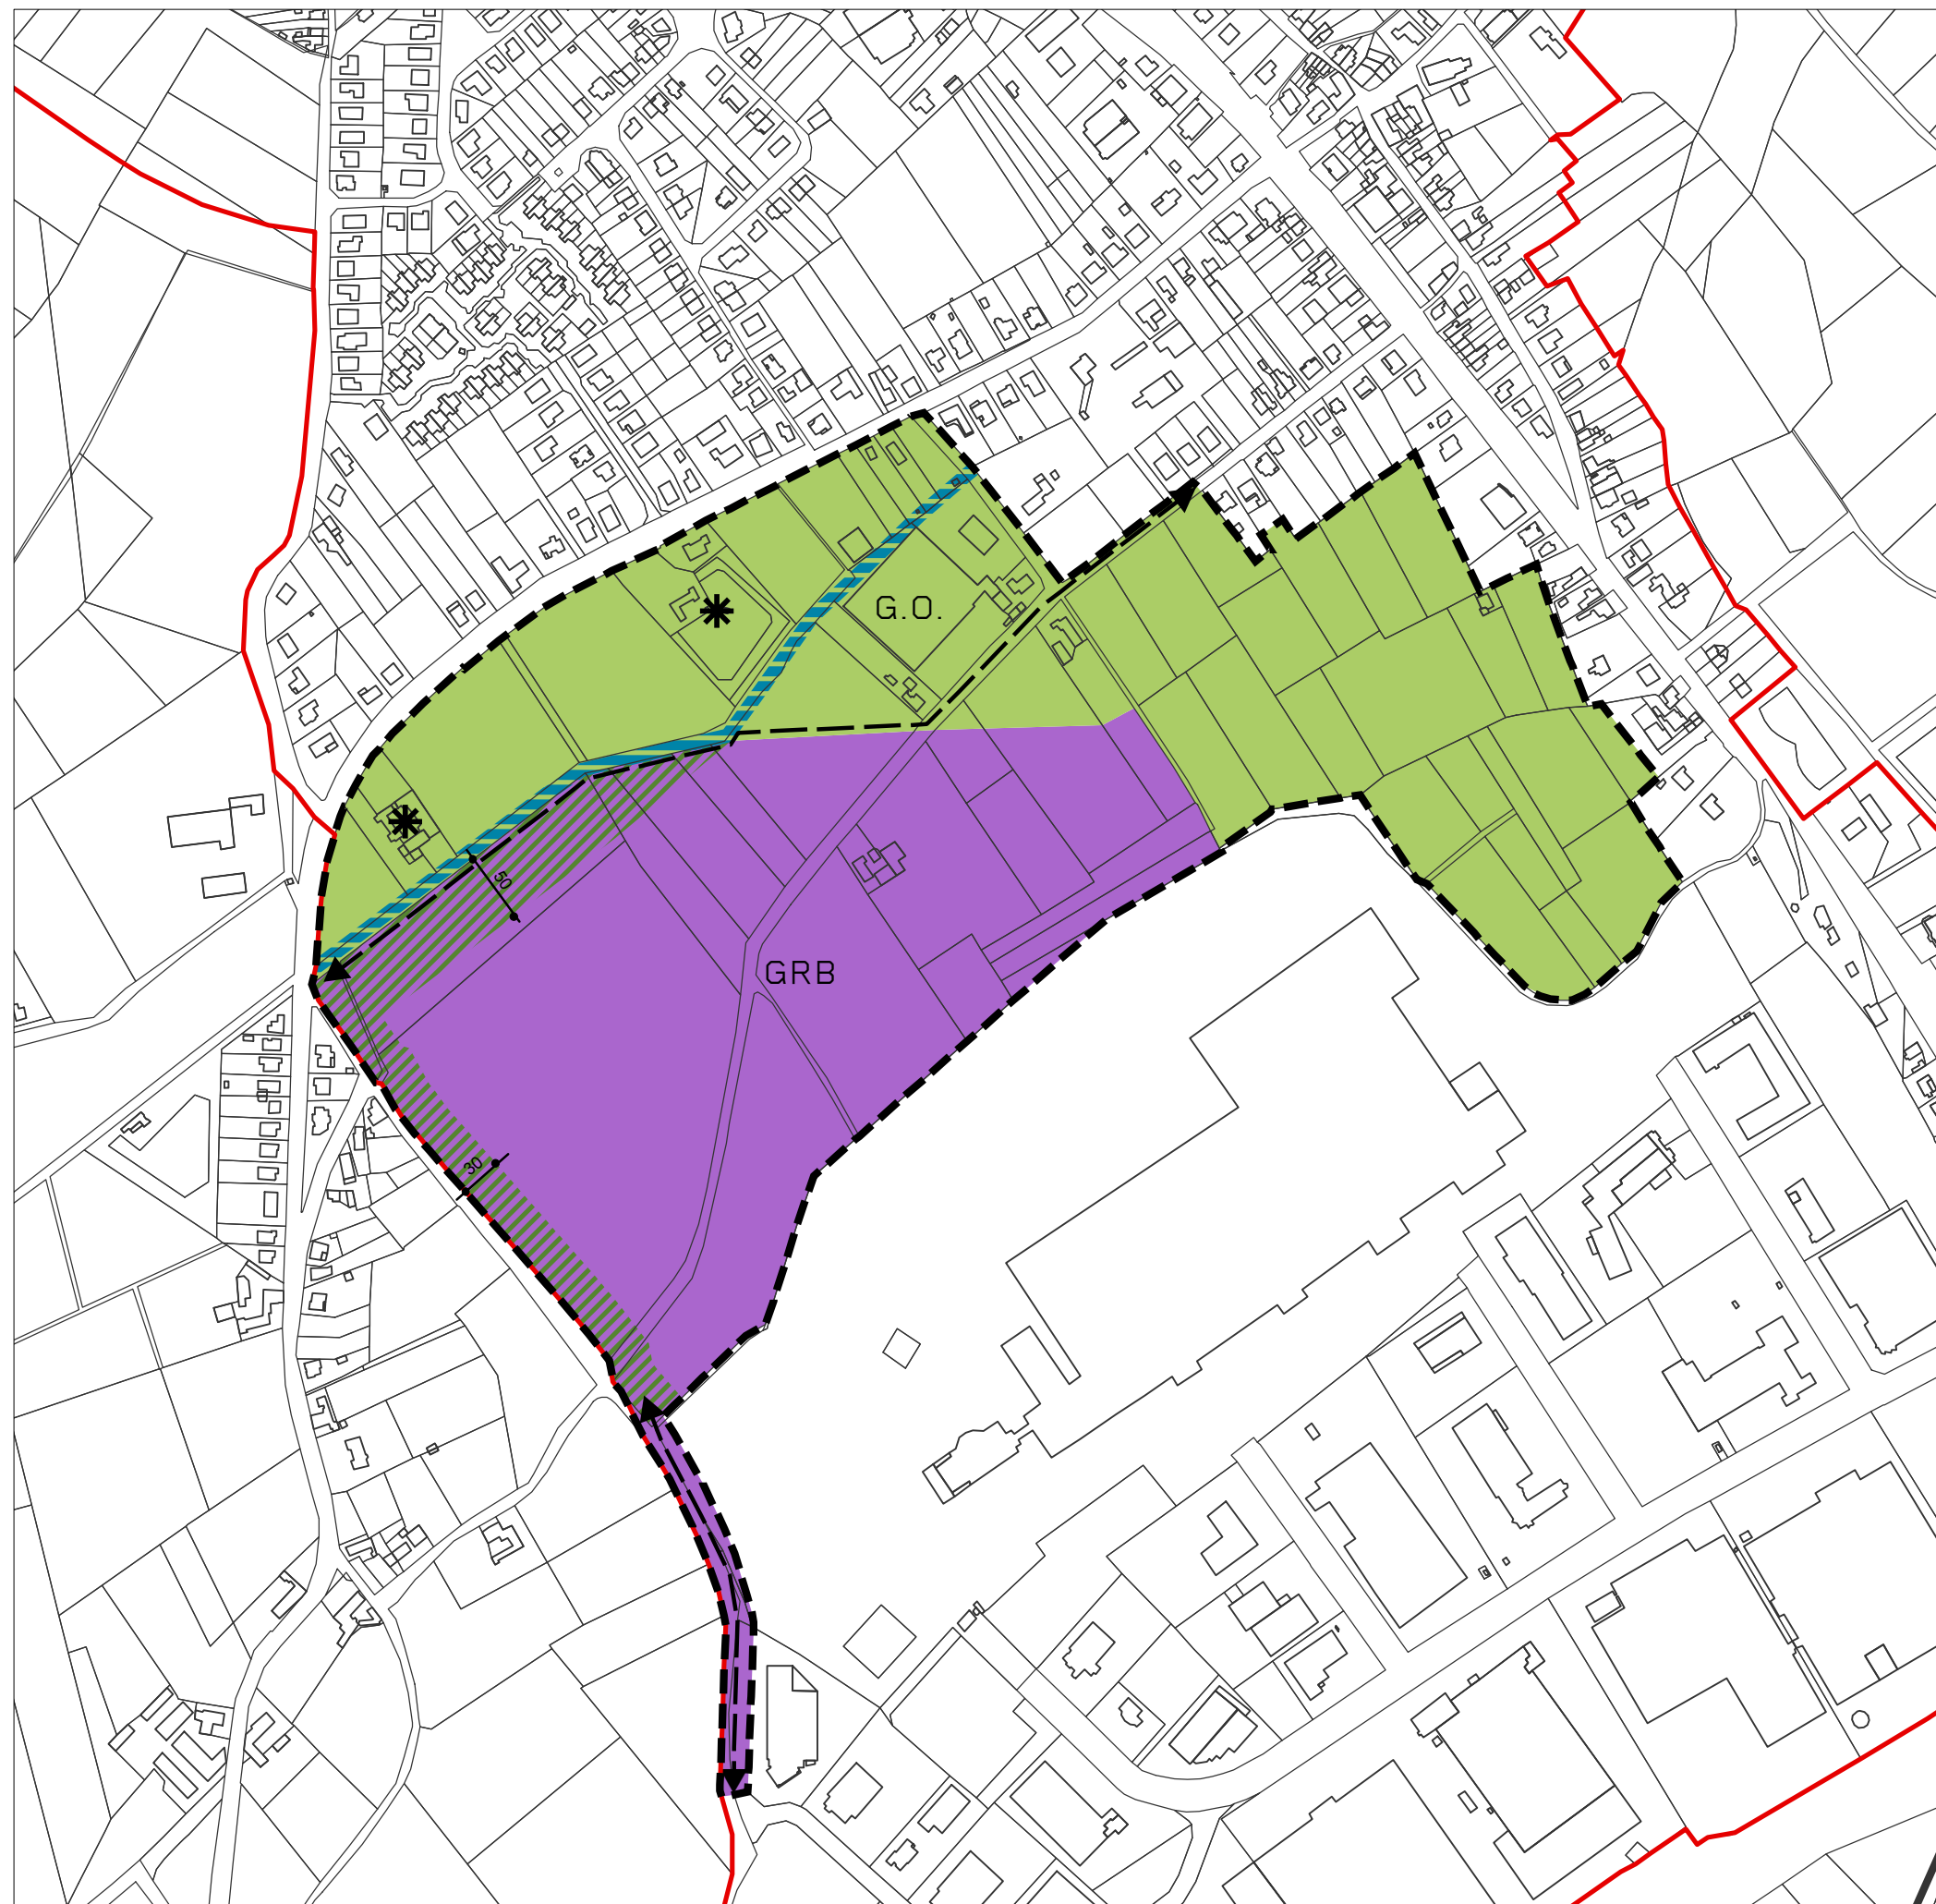








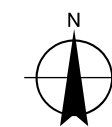
16

Deelplan regionaal bedrijventerrein


Webbekom noord:


Grafisch plan

-  Afbakening RUP
-  Afbakening kleinstedelijk gebied Diest
-  Gem
-  Buffer voor bedrijventerrein
-  Gemengd openruimtegebied
-  Structurerend groenelement - waterloop
-  Verbinding voor langzaam verkeer
-  Waardevolle sites



1/5000

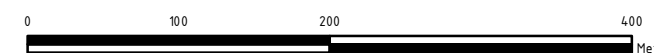


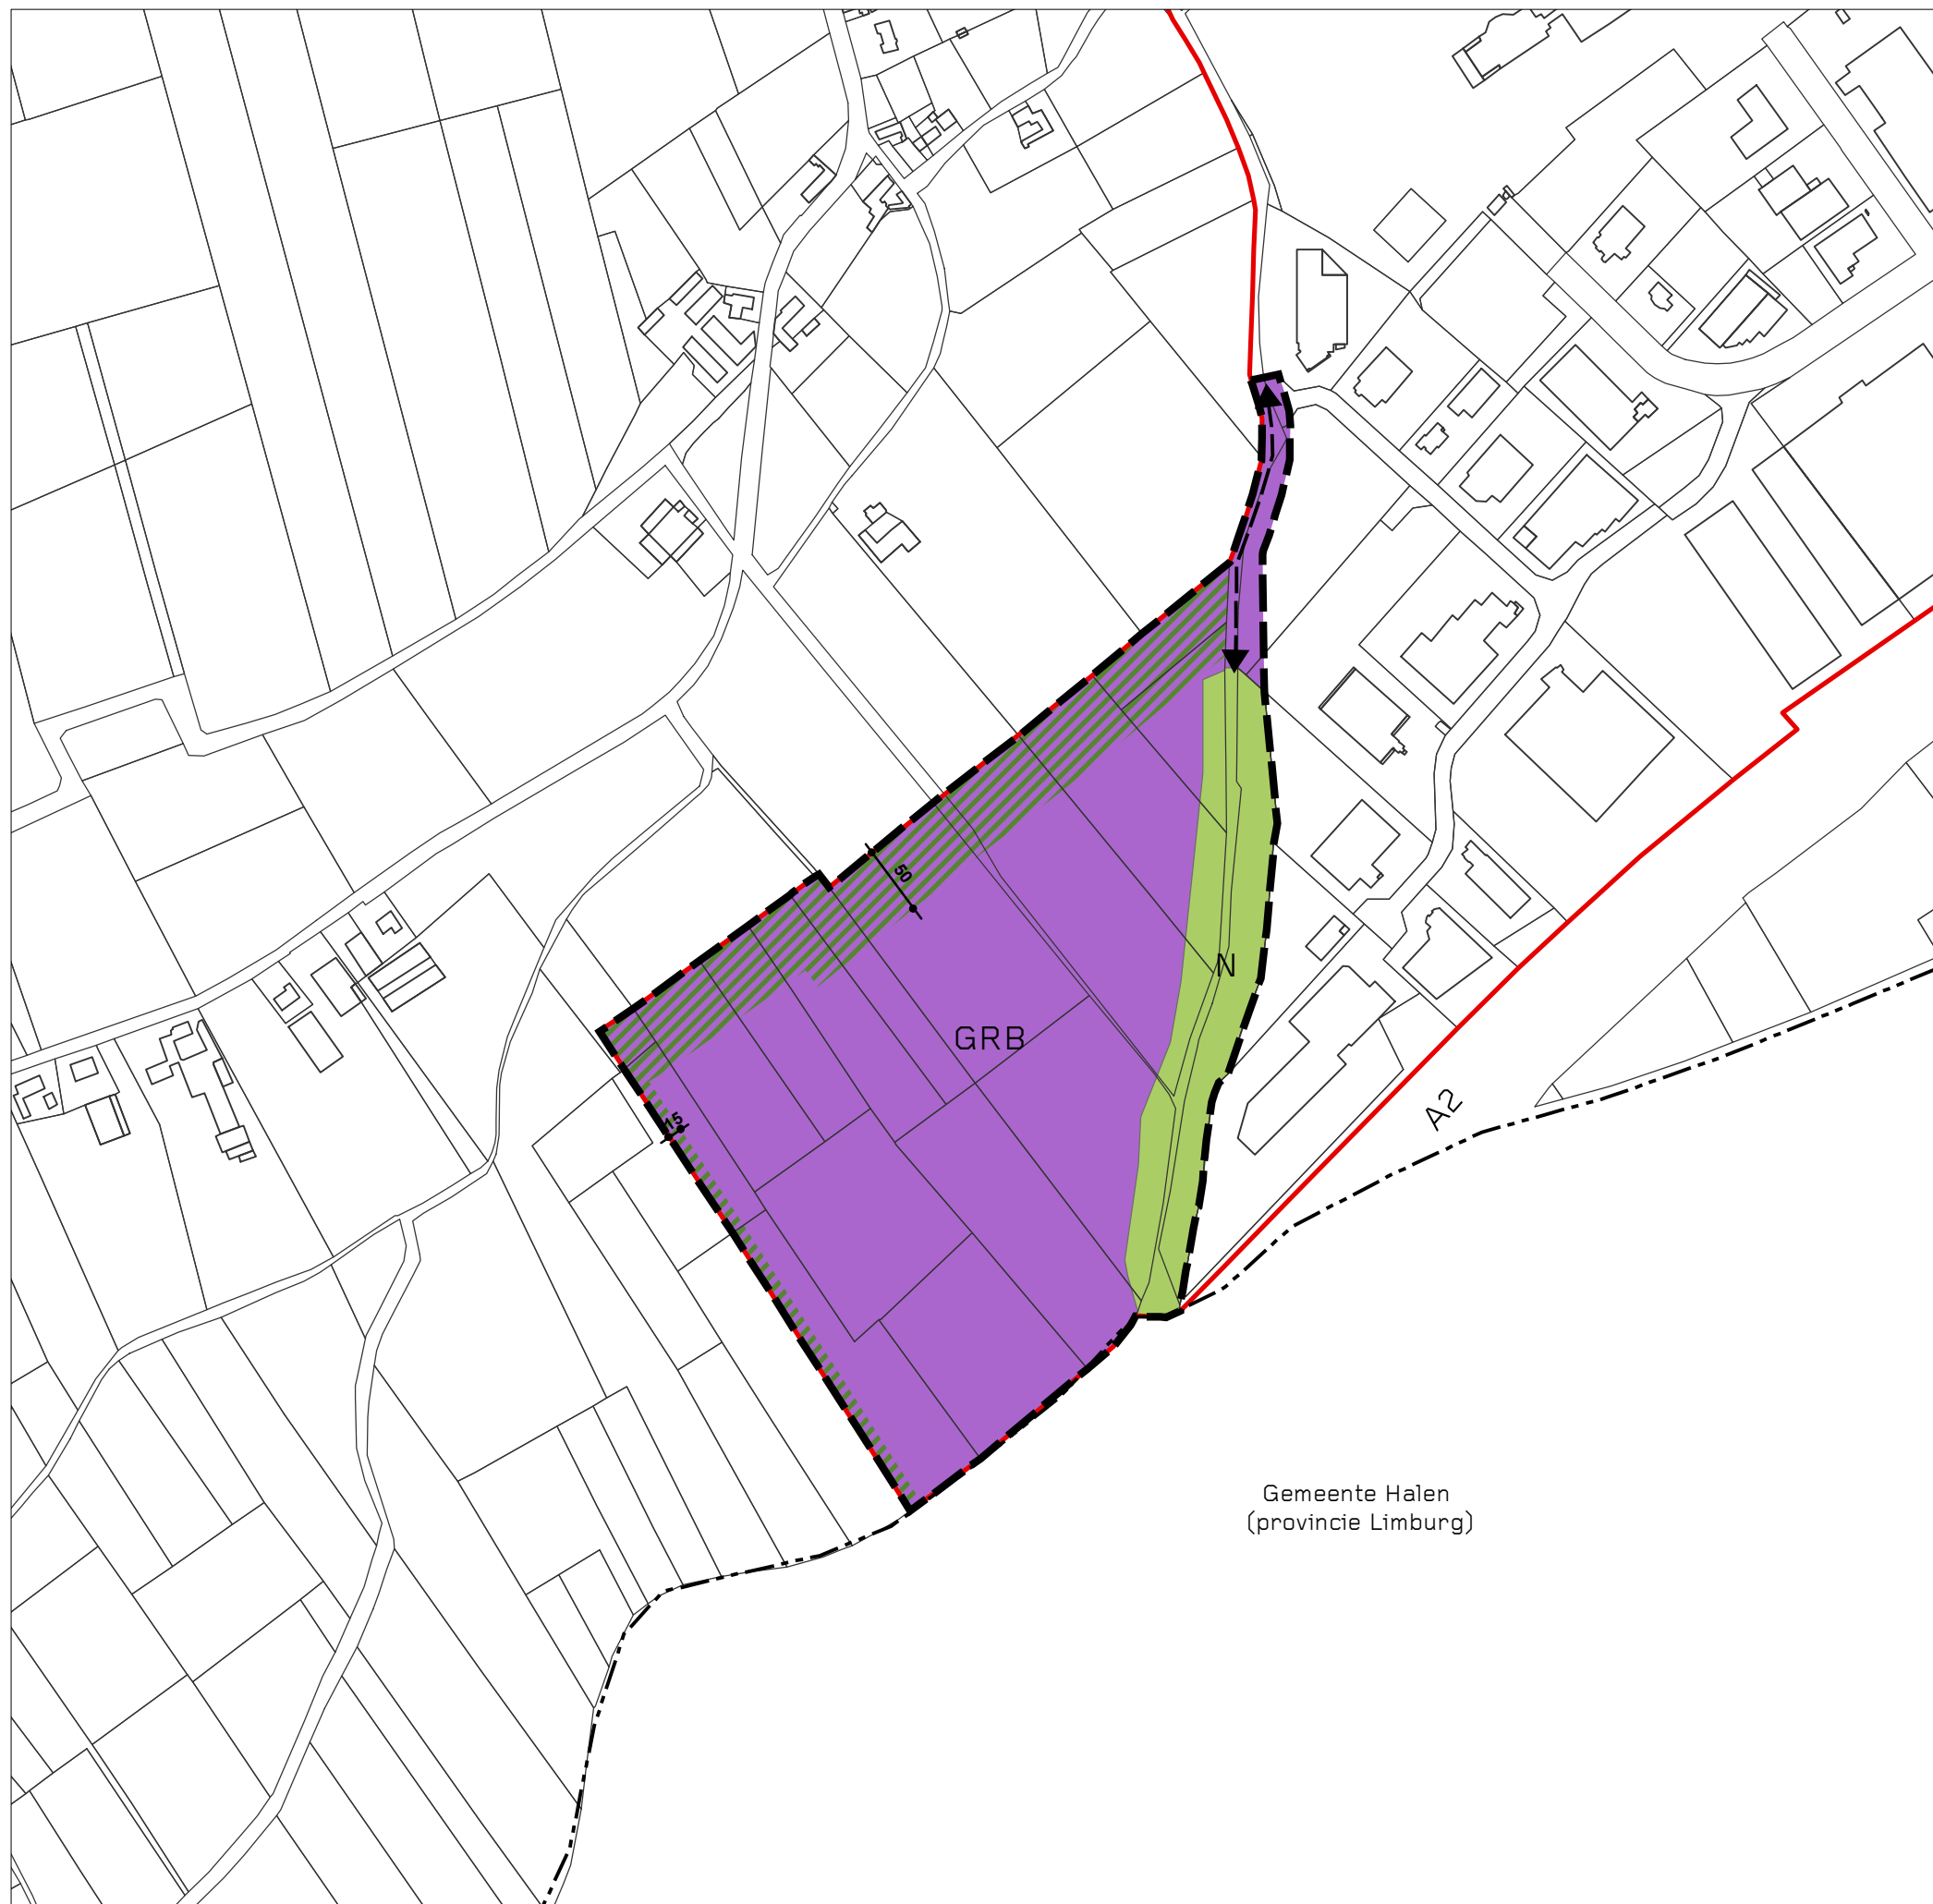

20


**Deelplan regionaal bedrijventerrein
Webbekom west:
Grafisch plan**

- Gemeentegrens
- Afbakening kleinstedelijk gebied Diest
- Afbakening RUP
- GRB Gemengd regionaal bedrijventerrein
- Buffer
- N Natuurgebied - Holle weg
- ← → Verbinding voor langzaam verkeer

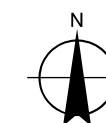

1/5000



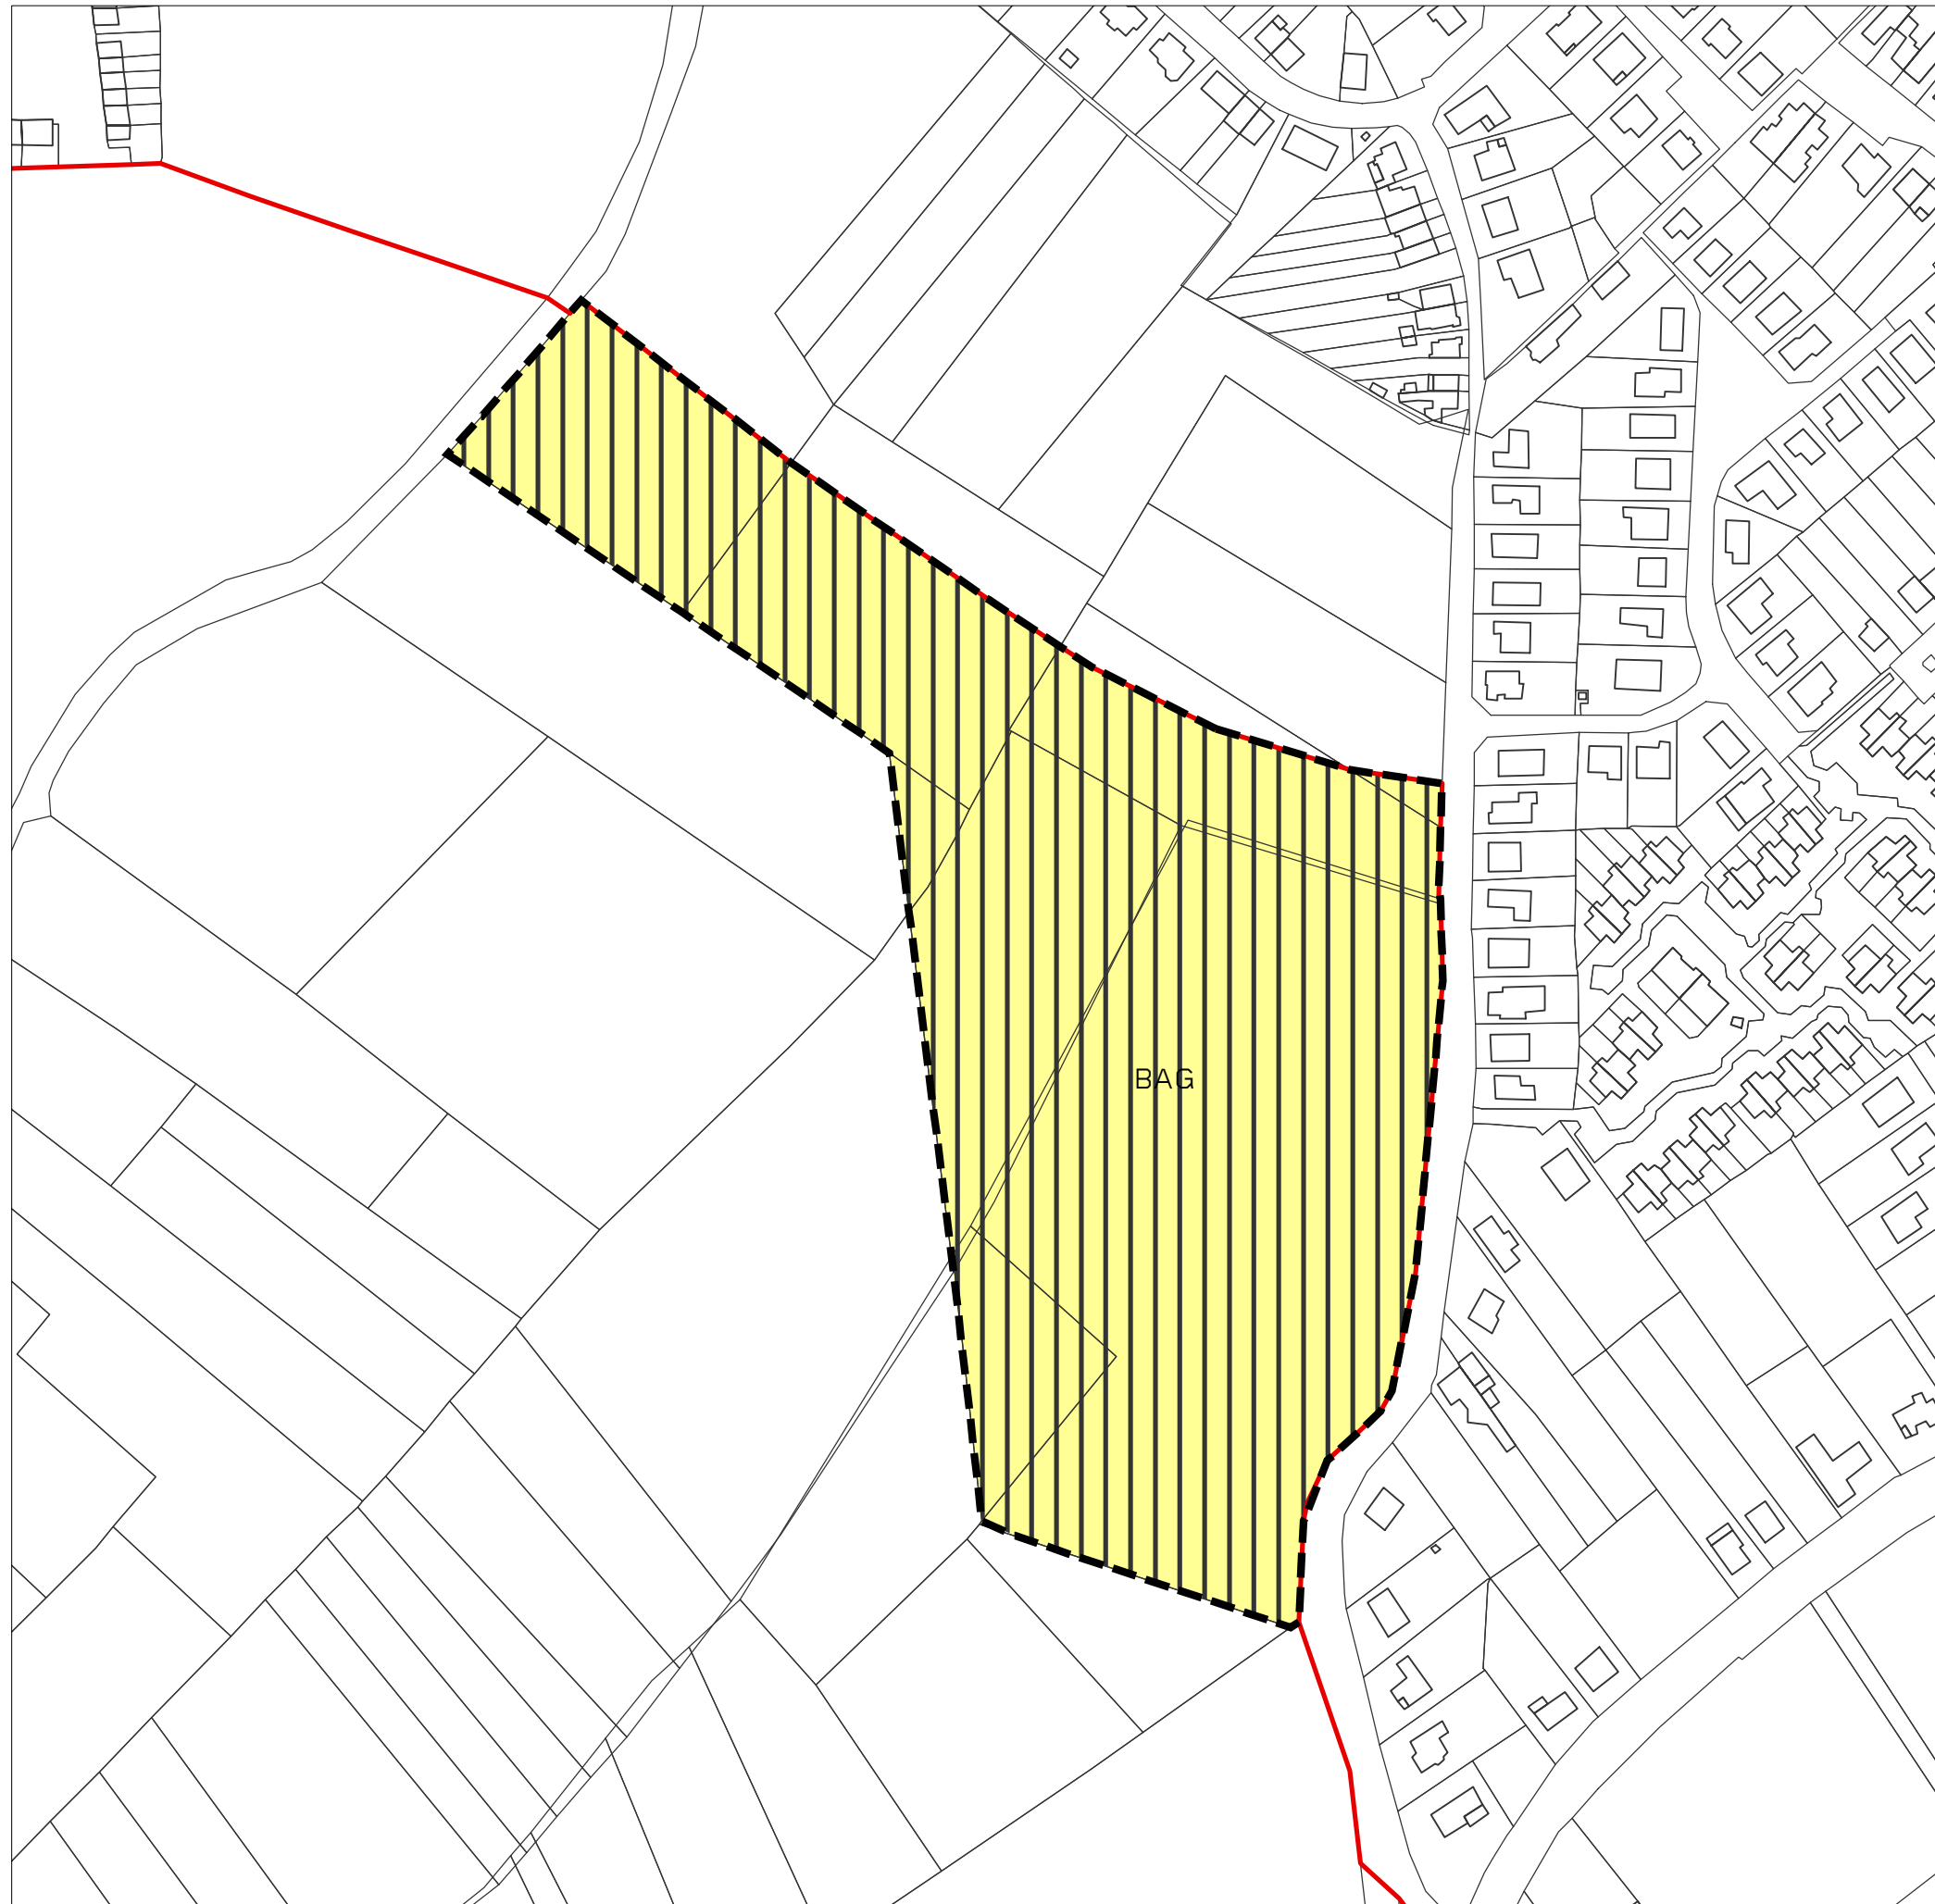


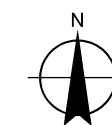


29

Deelplan Kloosterberg

Grafisch plan

-  Afbakening kleinstedelijk gebied Diest
-  Afbakening RUP
-  Bouwvrij agrarisch gebied



1/2500

