

# Proces - verbaal van opmeting Stad Aarschot / 1e Afdeling

Felix Daelslaan

Sectie A, nr. 178 H2

Verkavelingswijziging afgeleverd door het college van burgemeester en schepenen van de Stad Aarschot op 14 april 2005.  
Ref. stad: 2004/91286  
Ref. stedenbouw: VFL/135B

Opgemeten en in plan gebracht door  
Véronique Peeters  
Landmeter - expert



Op datum van: 4 april 2013  
B.V.B.A. Landmeterskantoor  
Peeters - Torfs  
Leuvensesteenweg 25  
3200 Aarschot  
Tel.: 016/56.68.30

Oppervlakte volgens meting:

Lot 17-18	178 H2/deel	644 m <sup>2</sup>
Lot 19	178 H2/deel	453 m <sup>2</sup>
Lot 20	178 H2/deel	490 m <sup>2</sup>


Legende

- NP nieuw geplanteis grenspaal
- BP bestaande grenspaal
- IP boom
- inspektieput

Coördinaten

	X	Y
7	182 405.12	188 484.92
8	182 394.36	188 490.24
9	182 383.60	188 495.56
10	182 357.81	188 508.33
11	182 356.38	188 510.77
12	182 423.80	188 523.04
13	182 411.65	188 525.52
15	182 399.51	188 528.01
16	182 395.00	188 528.94

Schaal: 1/500

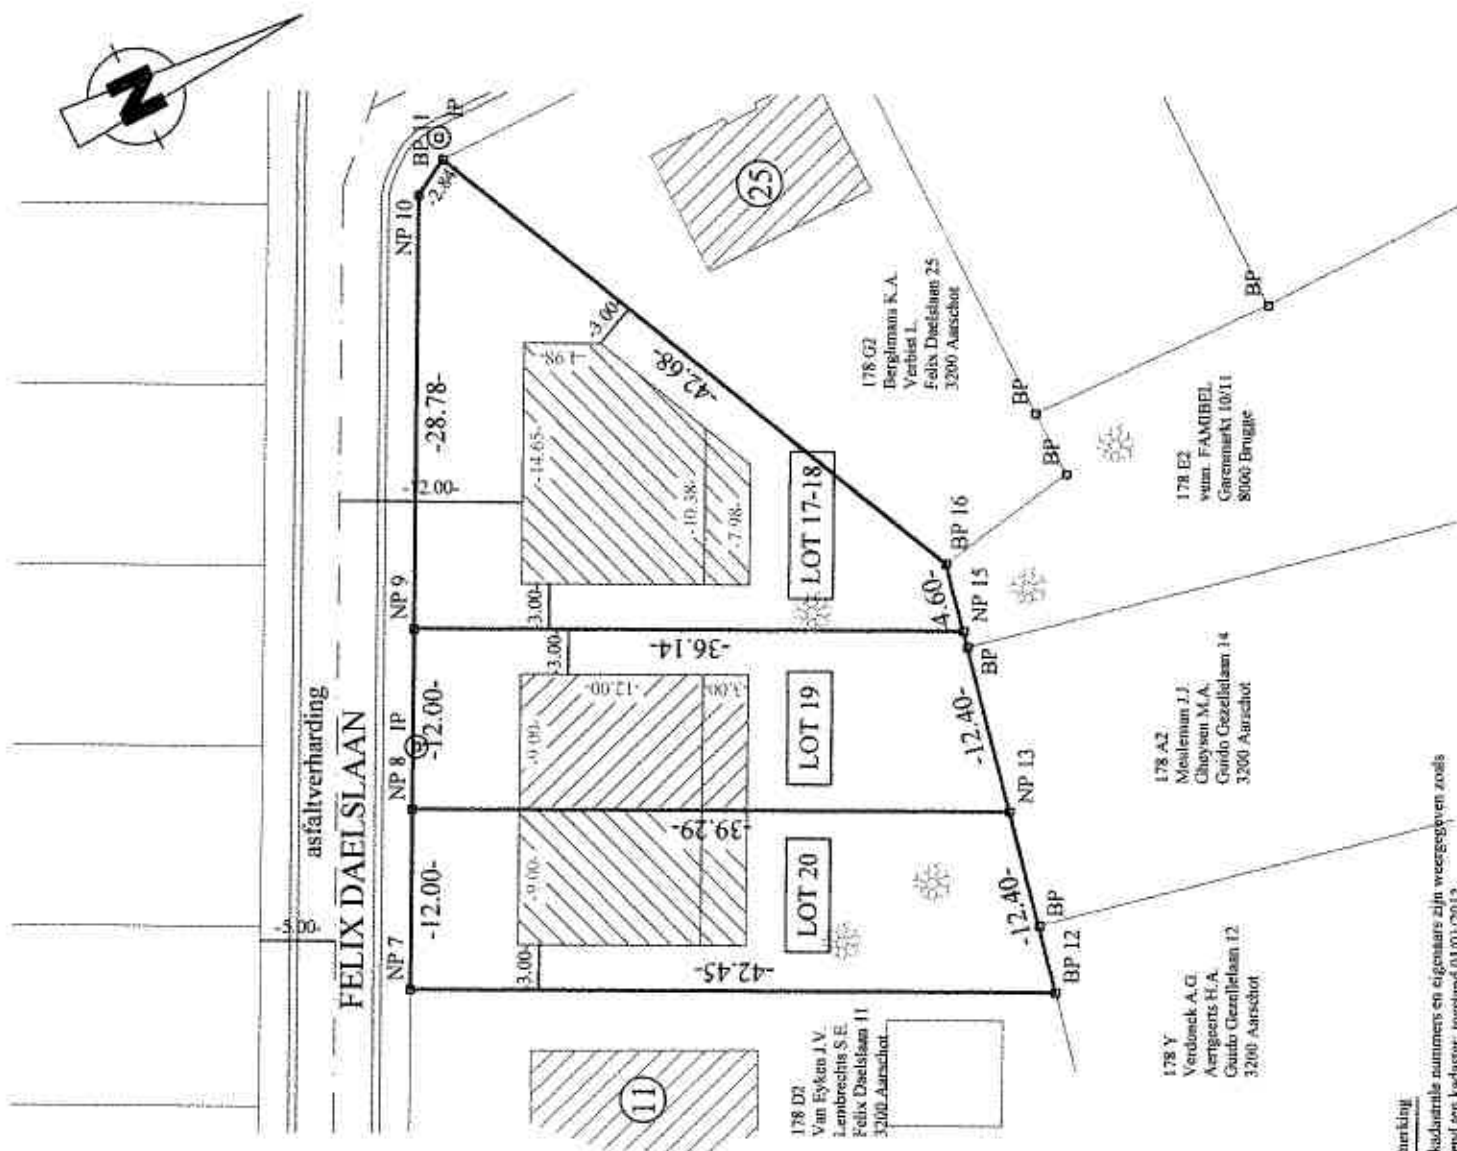

Opmerking

De kadastrale nummers en eigenaars zijn weergegeven zoals  
geestel ten kadaster, metstand 01/01/2012.  
Dossier: ASC 2207  
Inschrijvingsnummer: LAN 04 1002