




TUINGEVEL

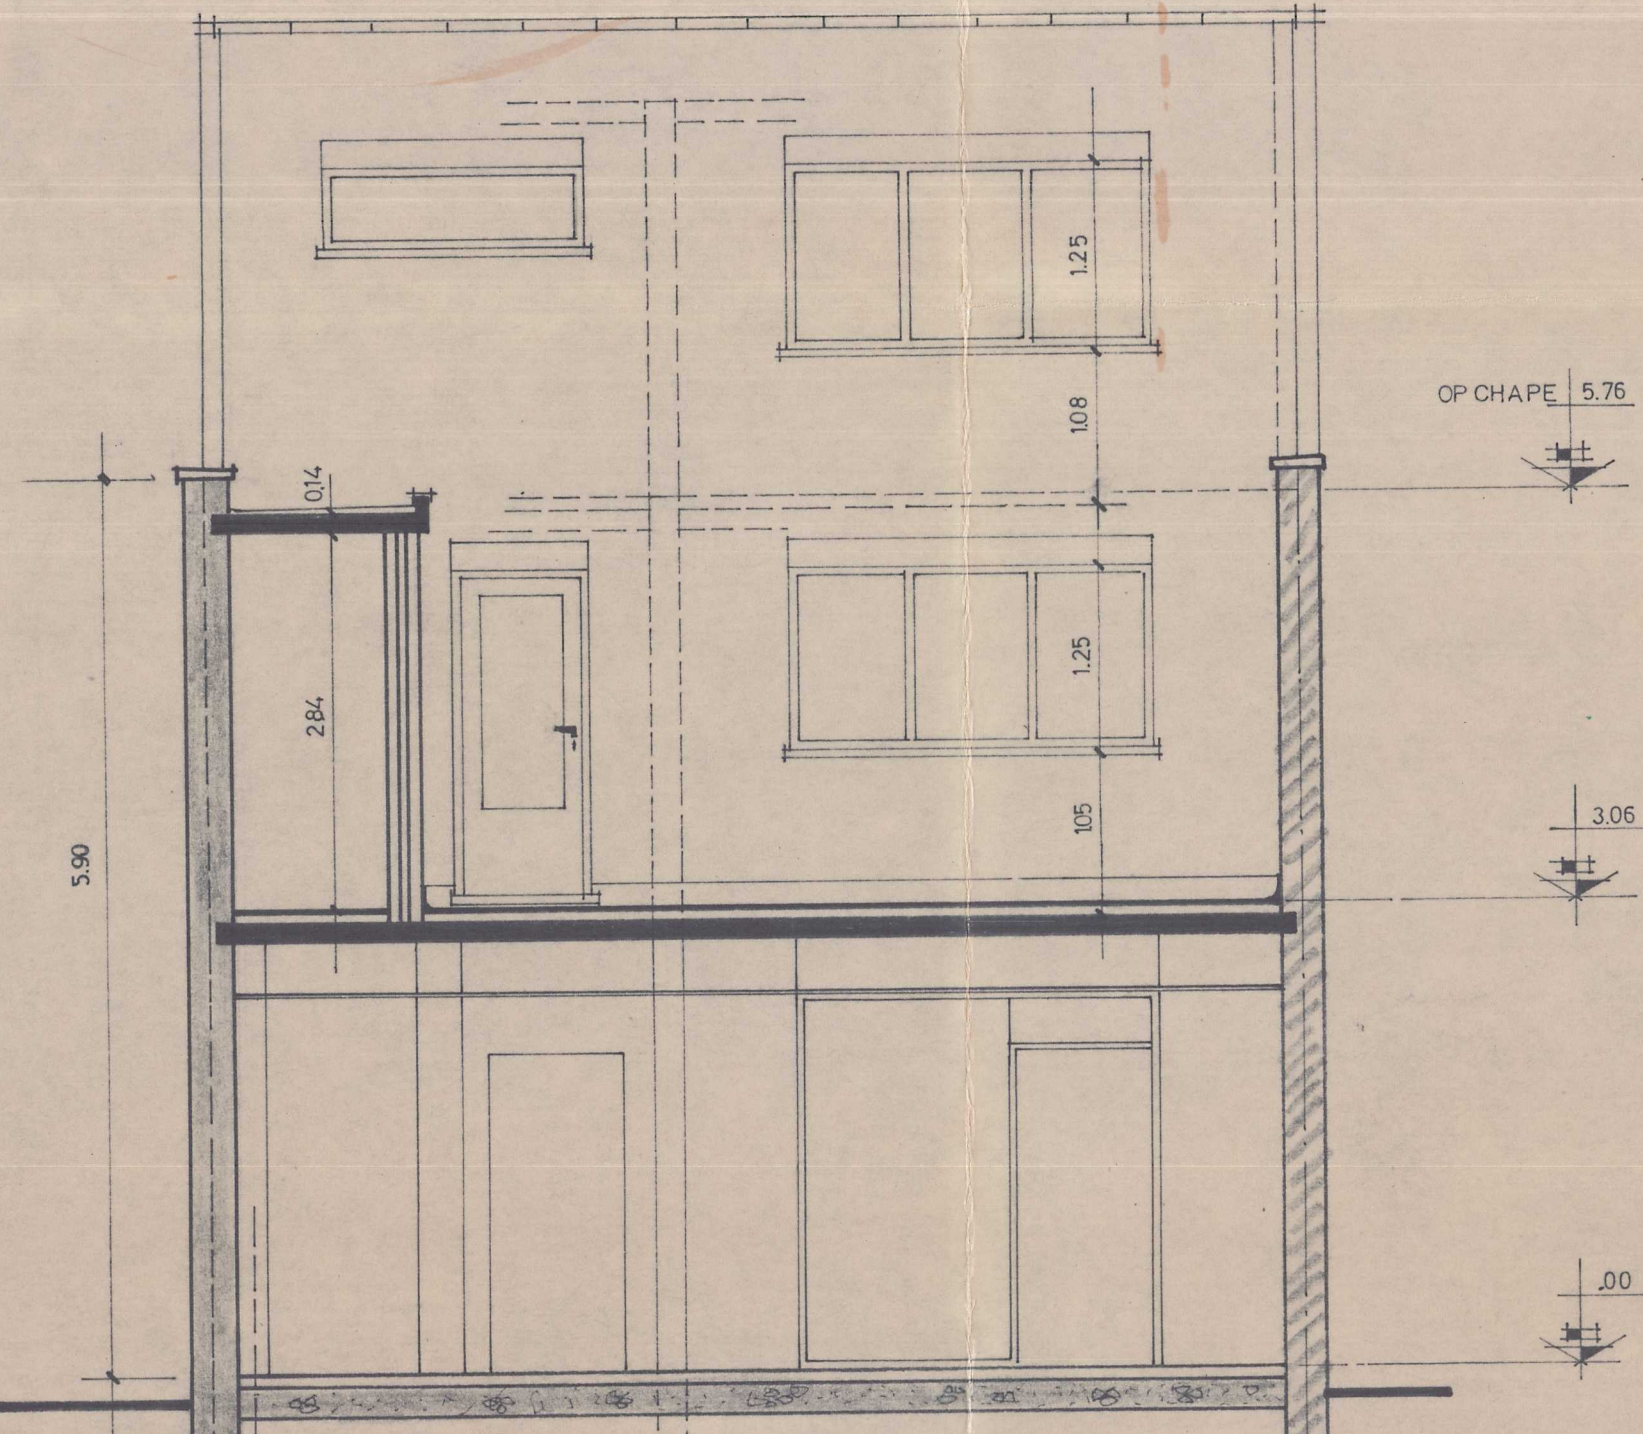


DOORSNEDE AB

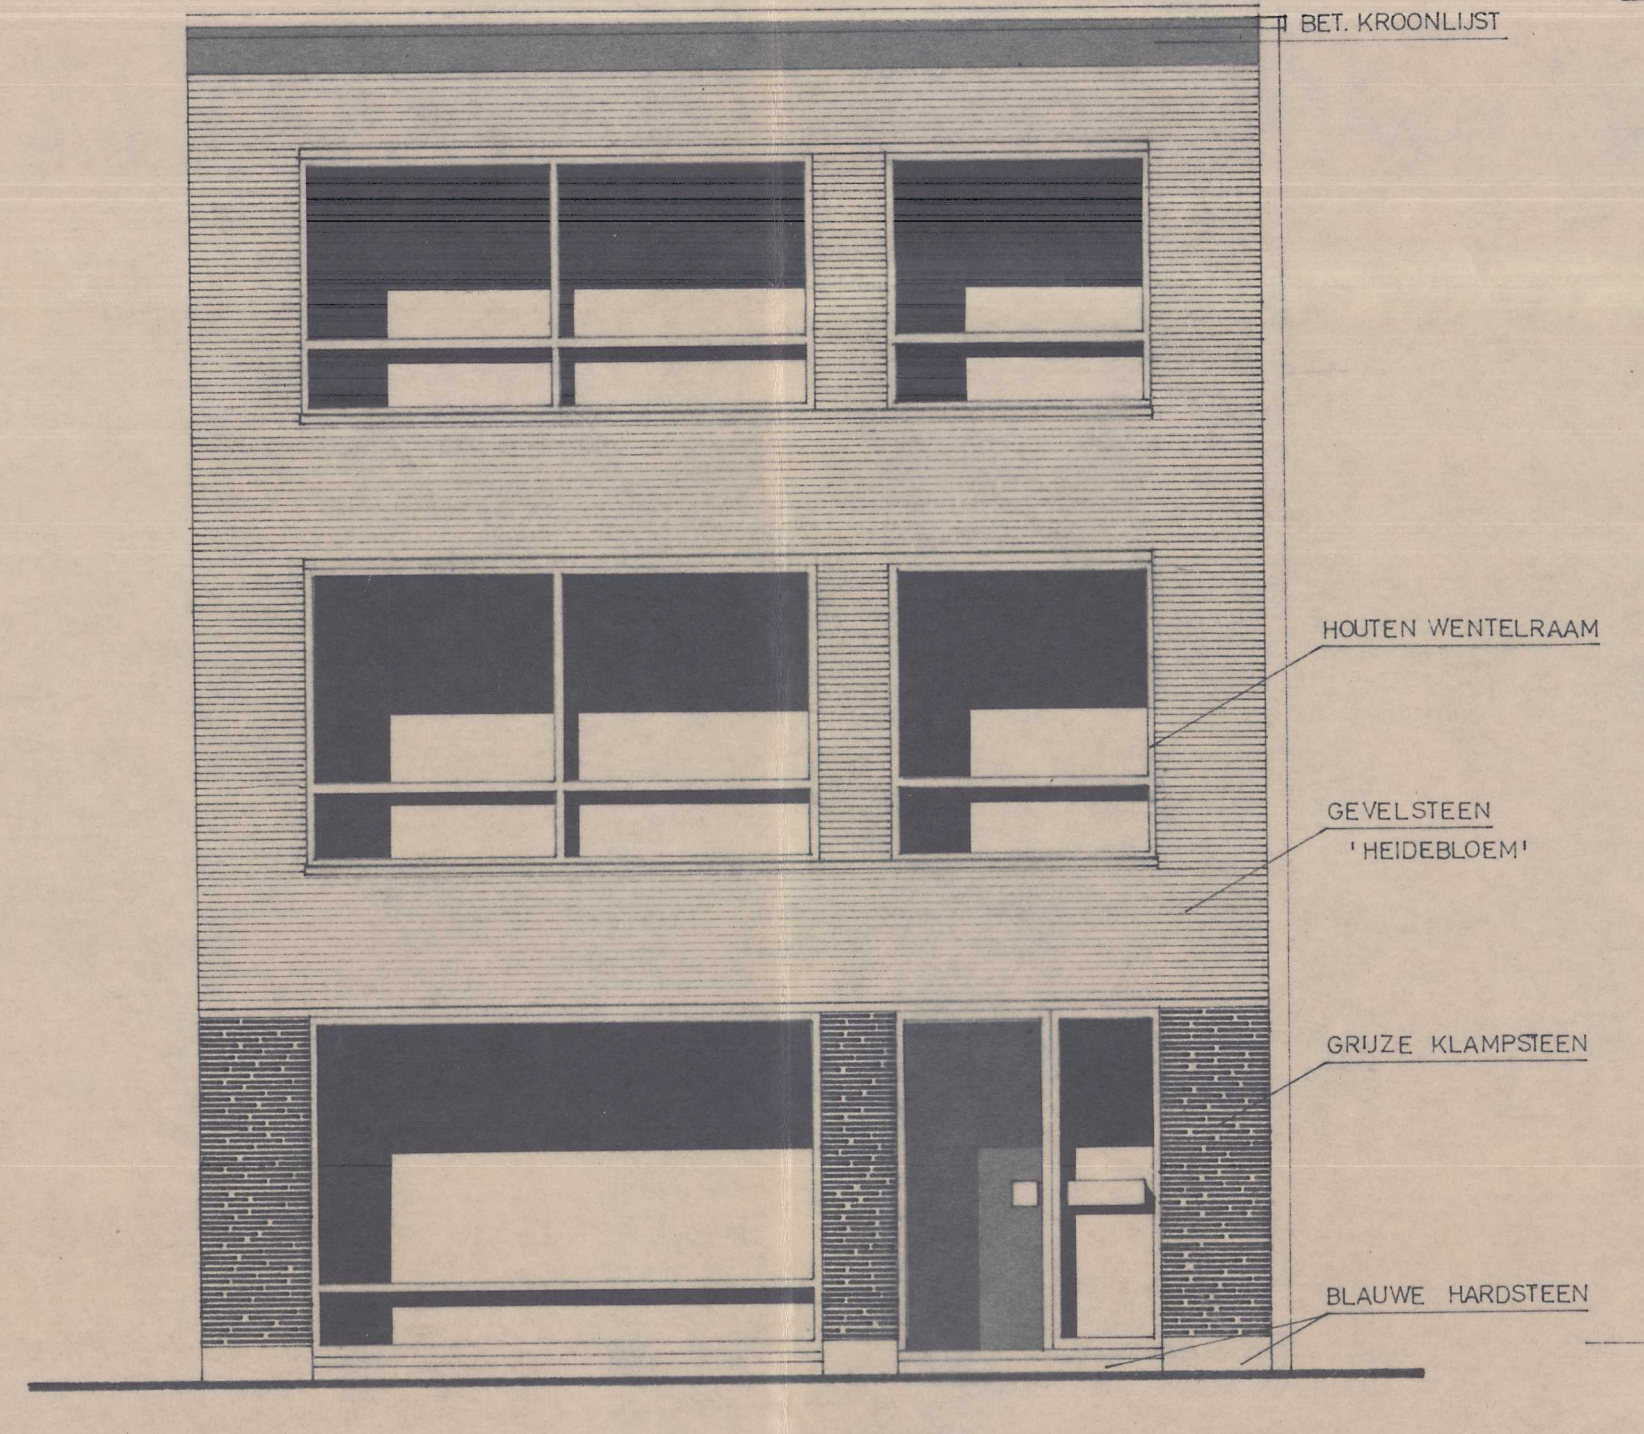

VOORGEVEL

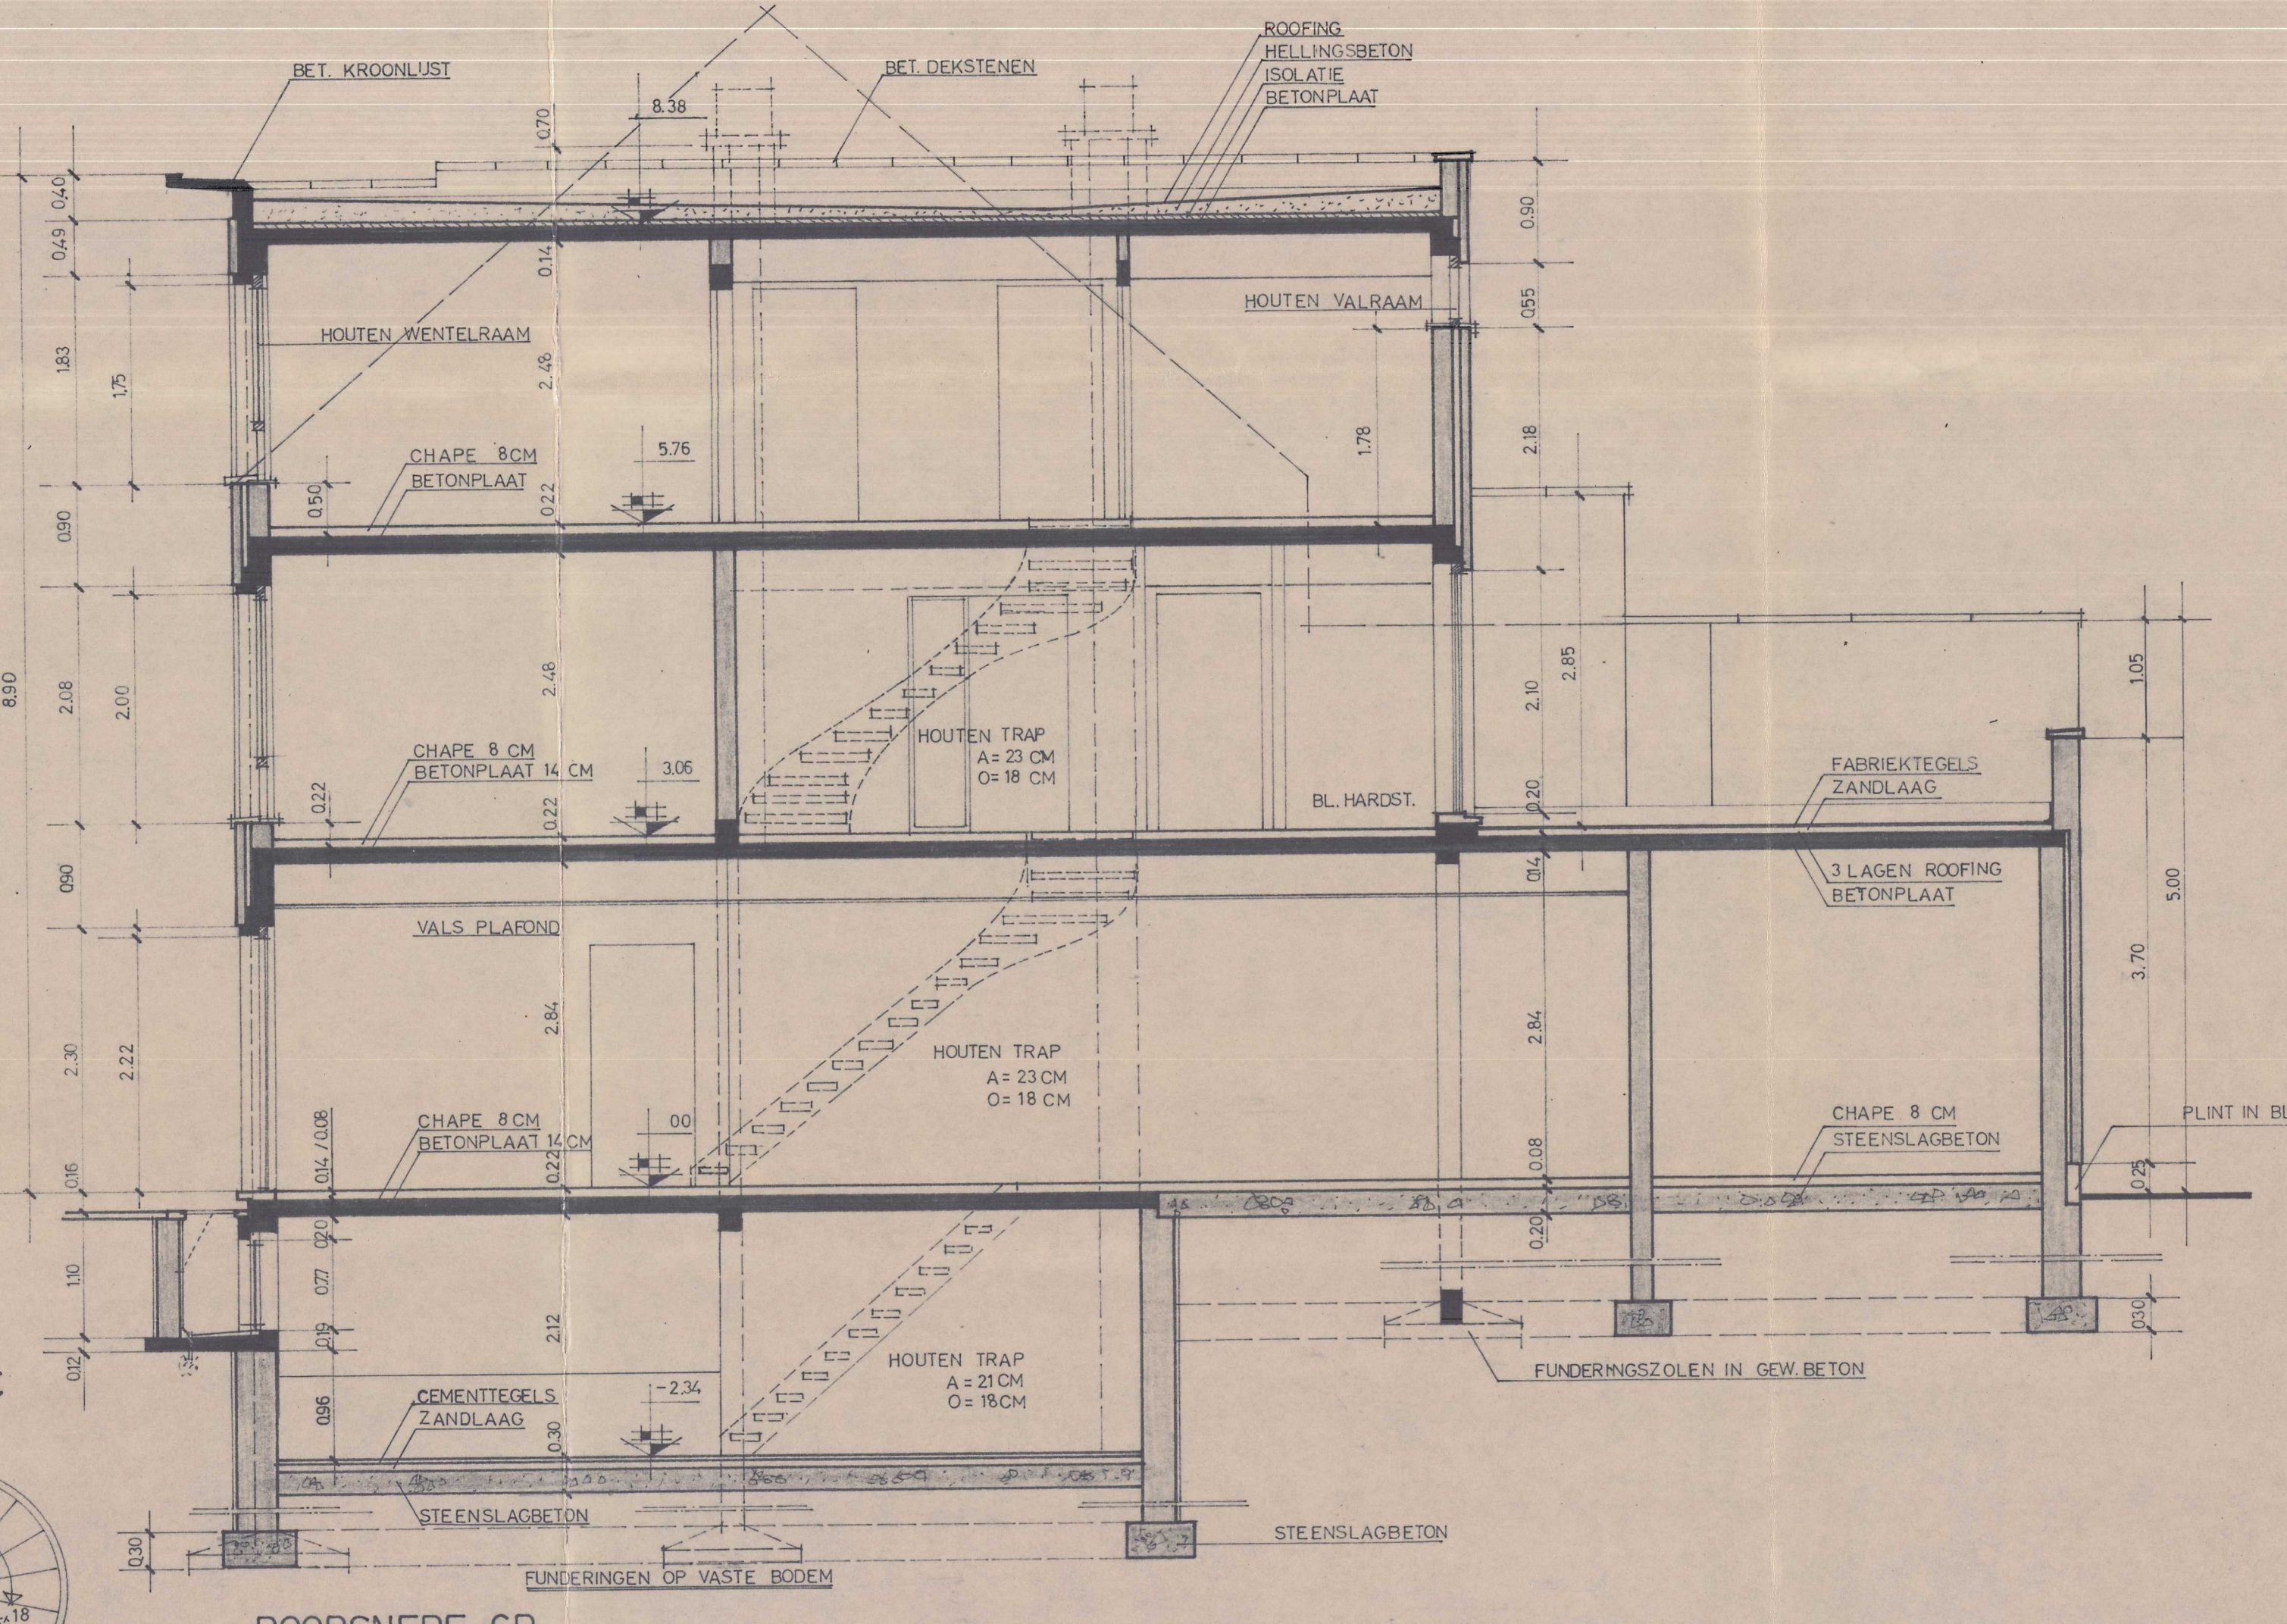


DOORSNEDE CD

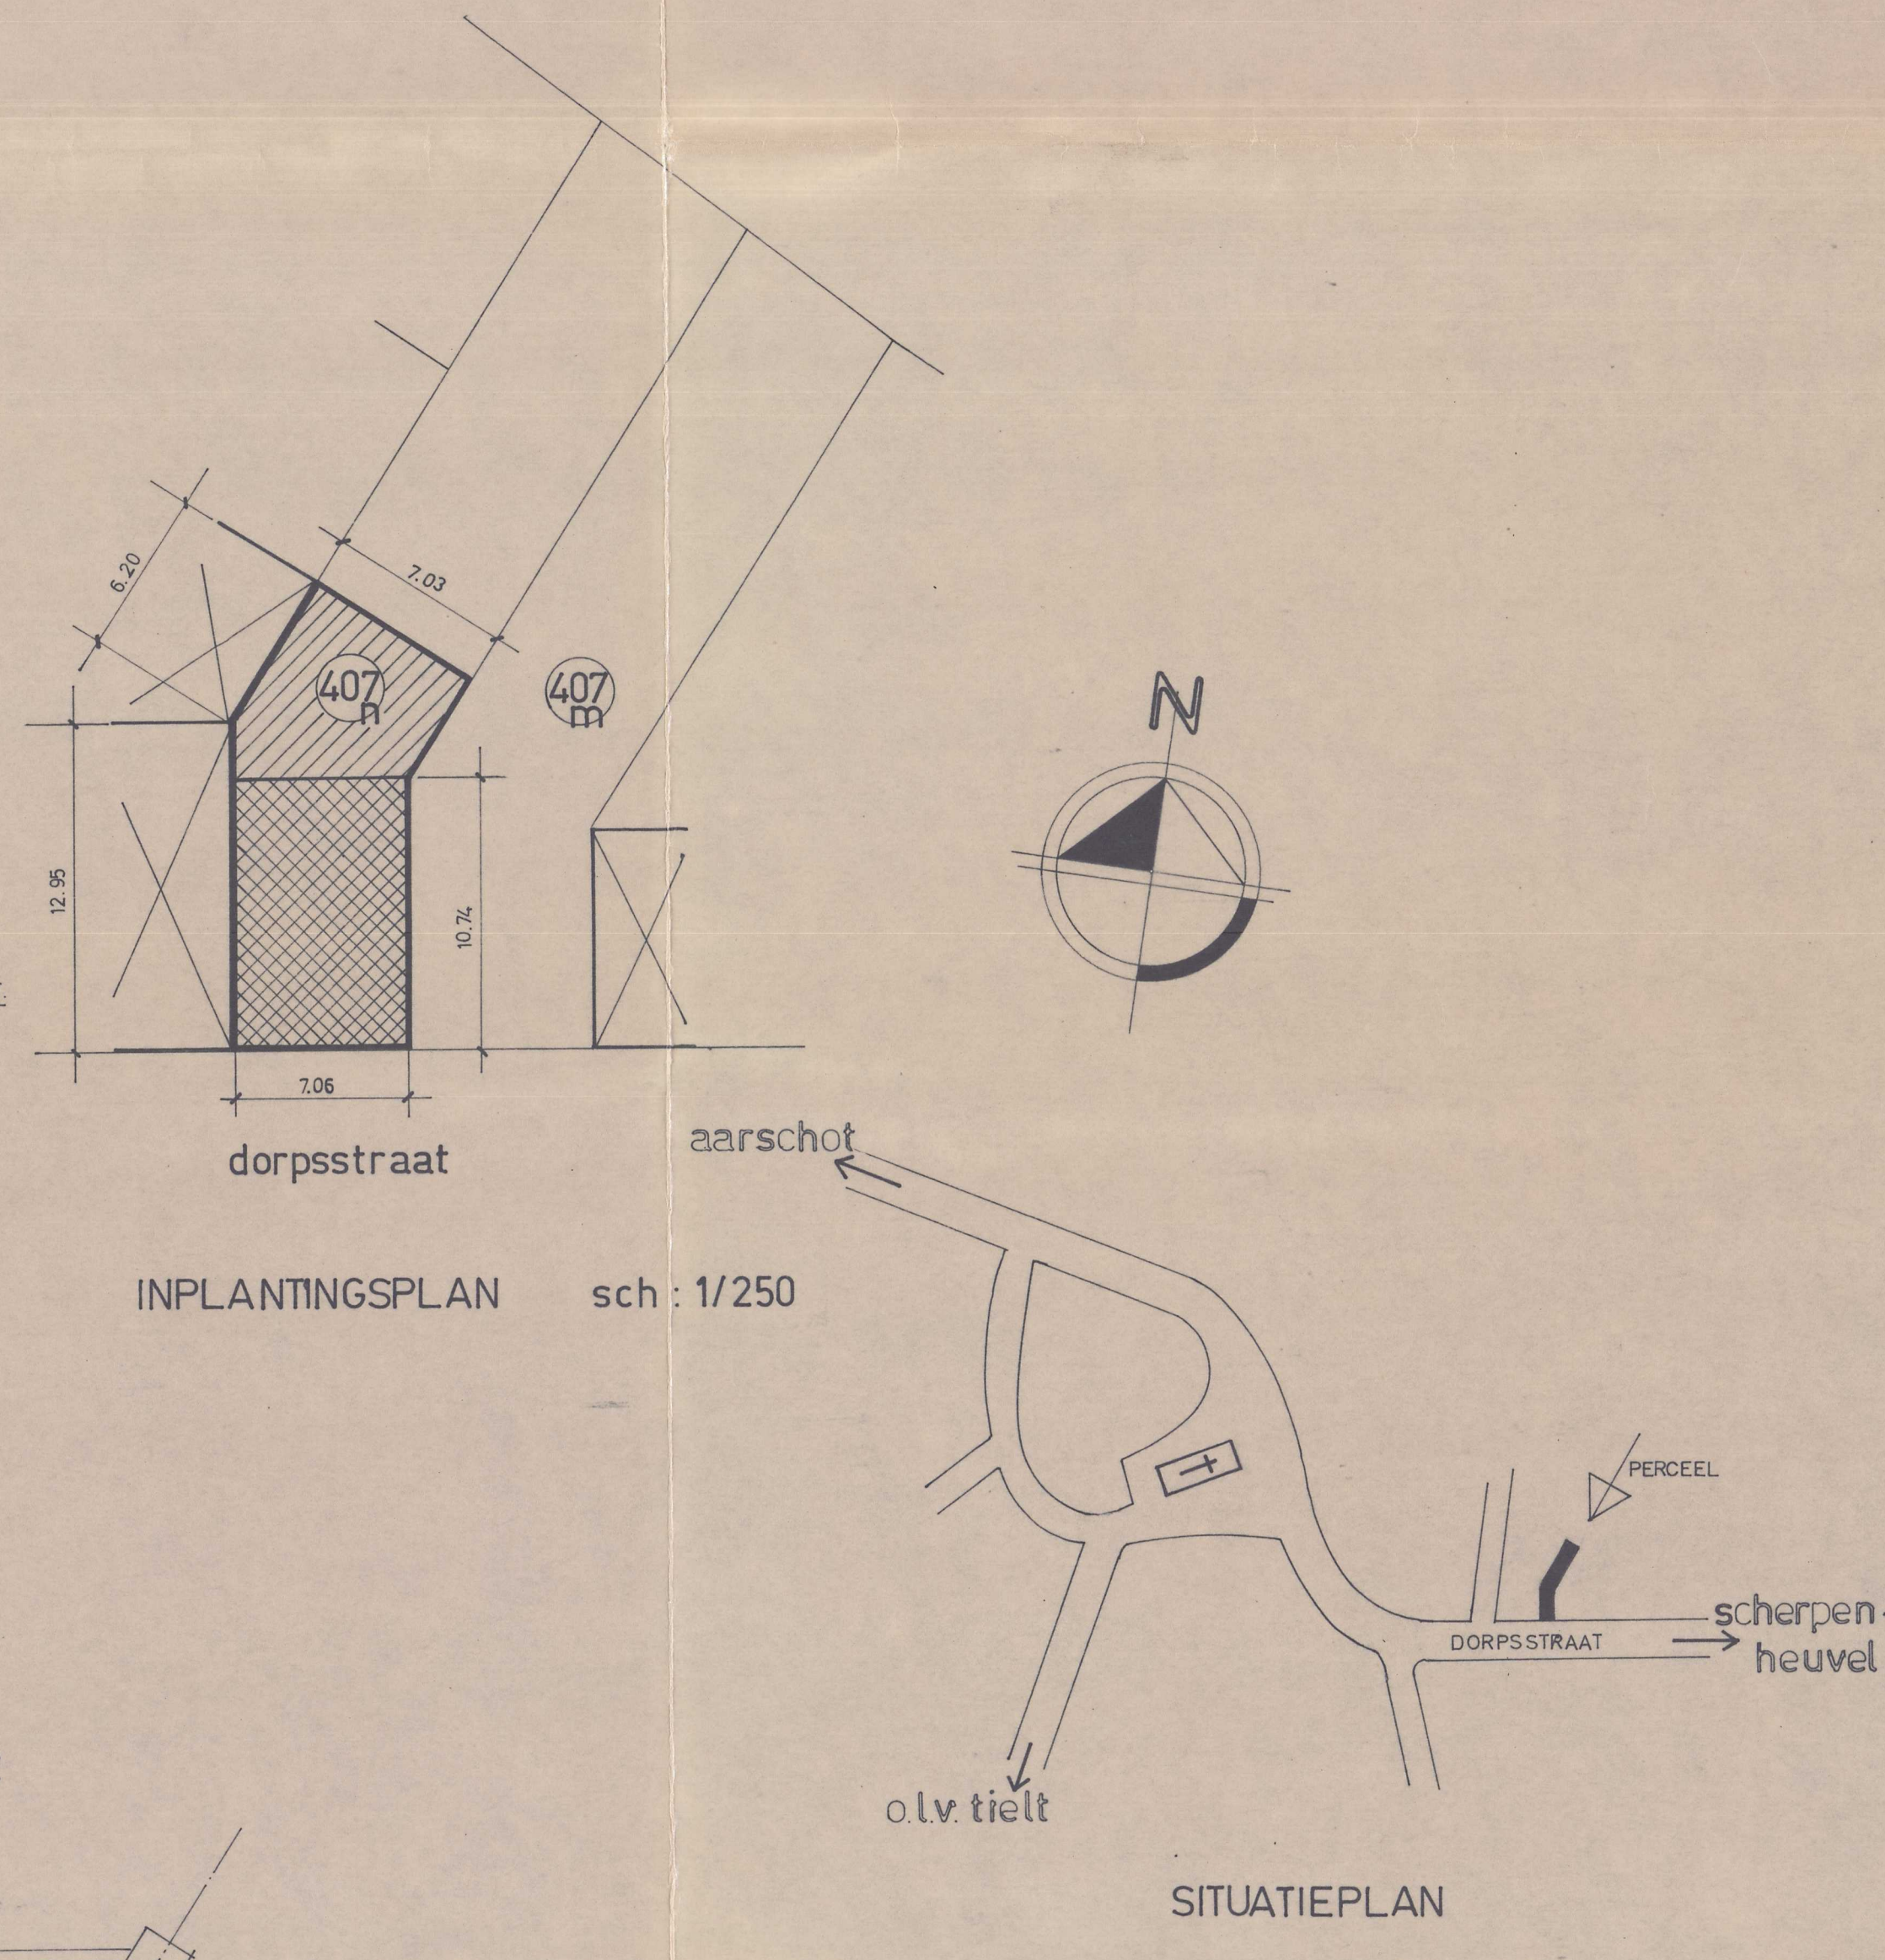


INPLANTINGSPLAN sch: 1/250


SITUATIEPLAN

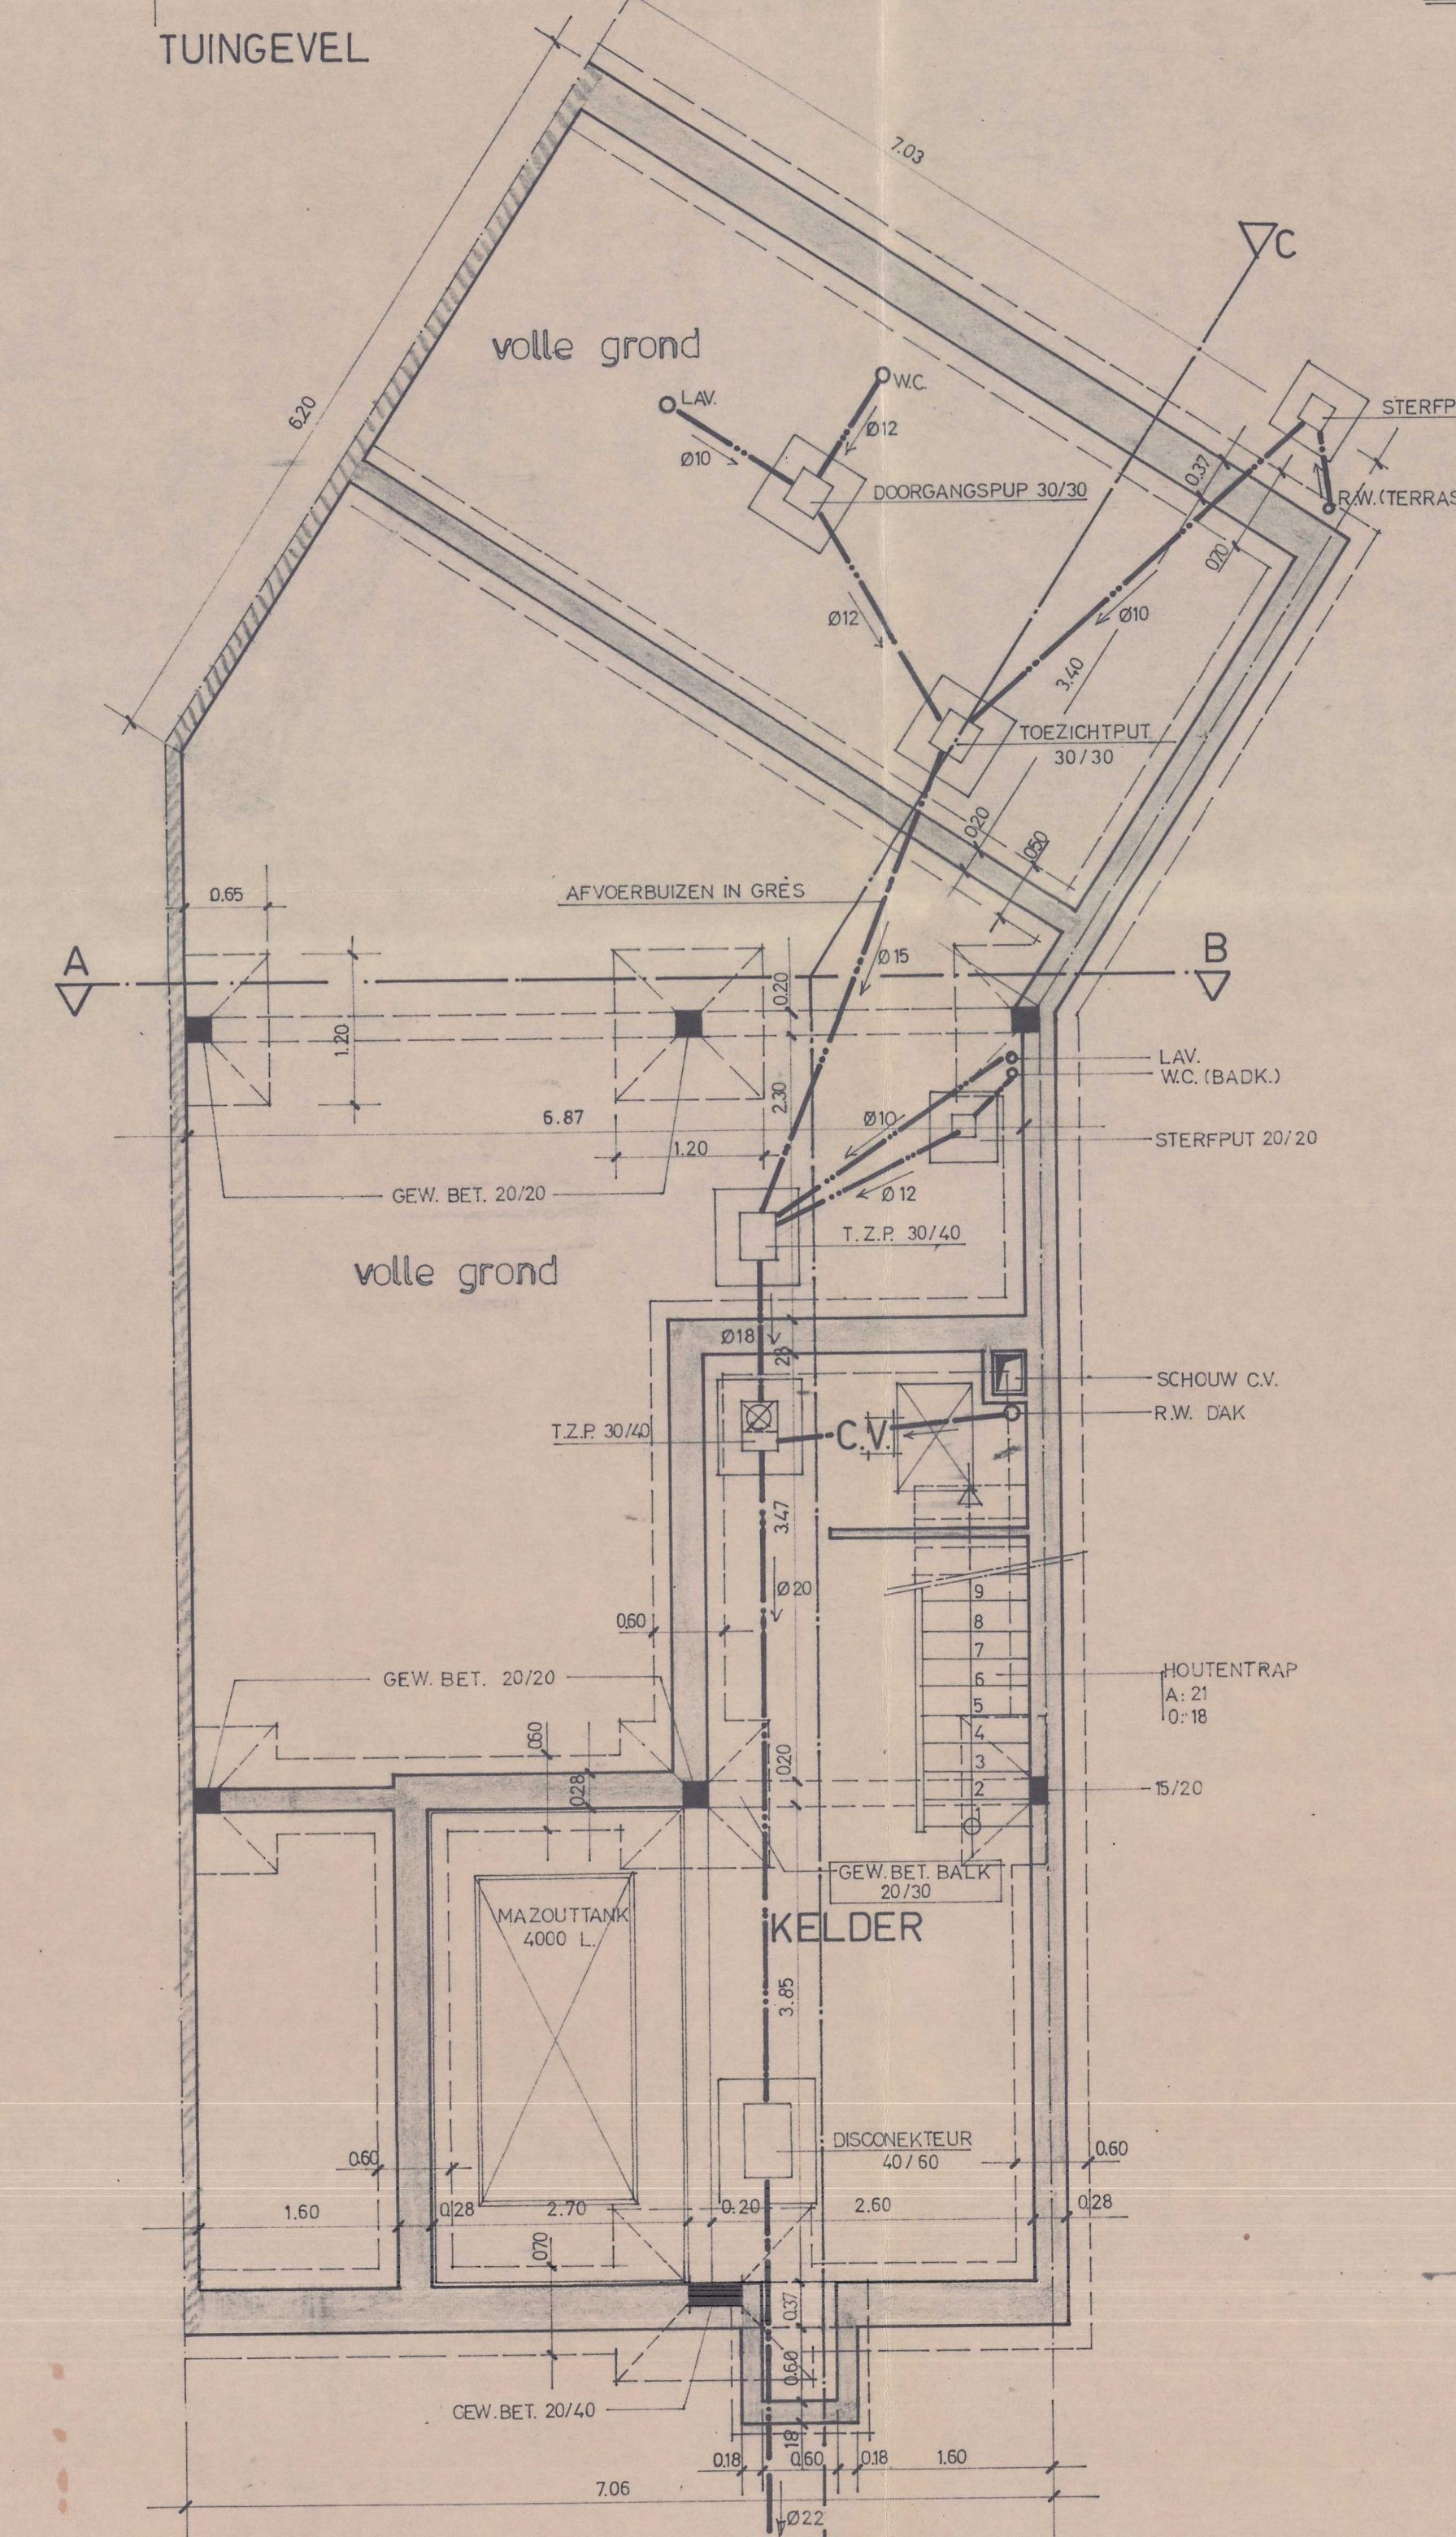


FUNDERINGS-RIOLERINGS-KELDERPLAN

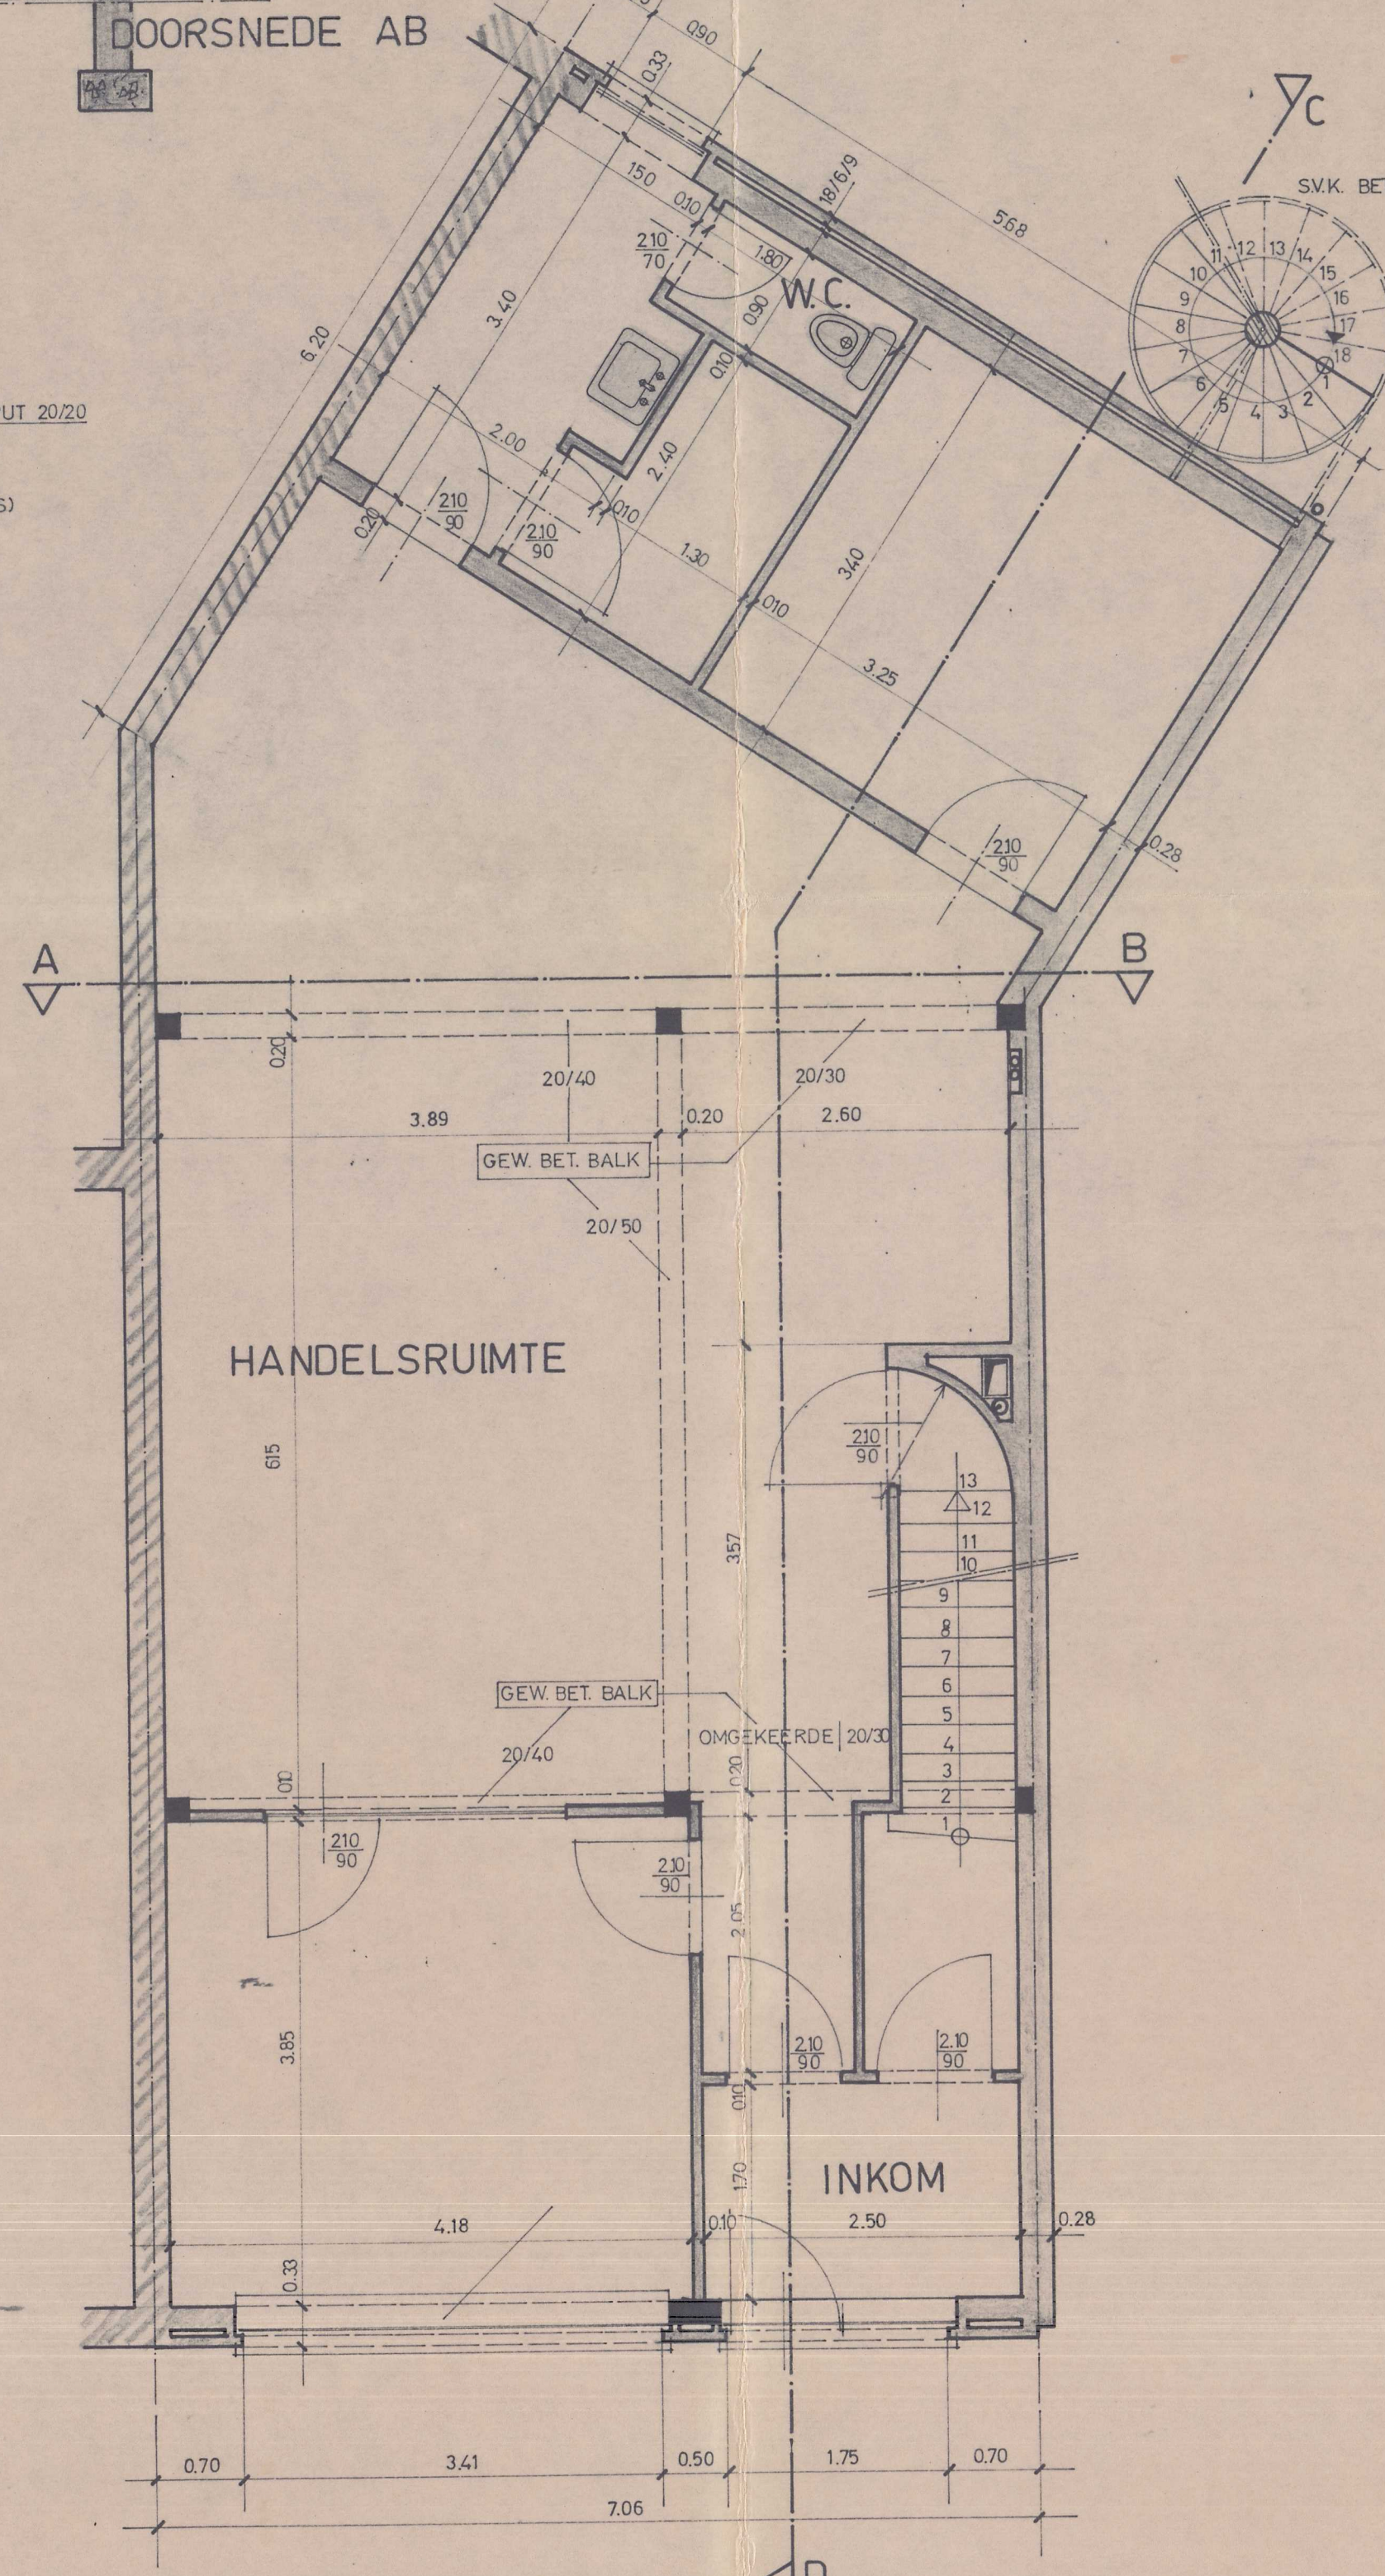


PLAN GELUKVLOERS

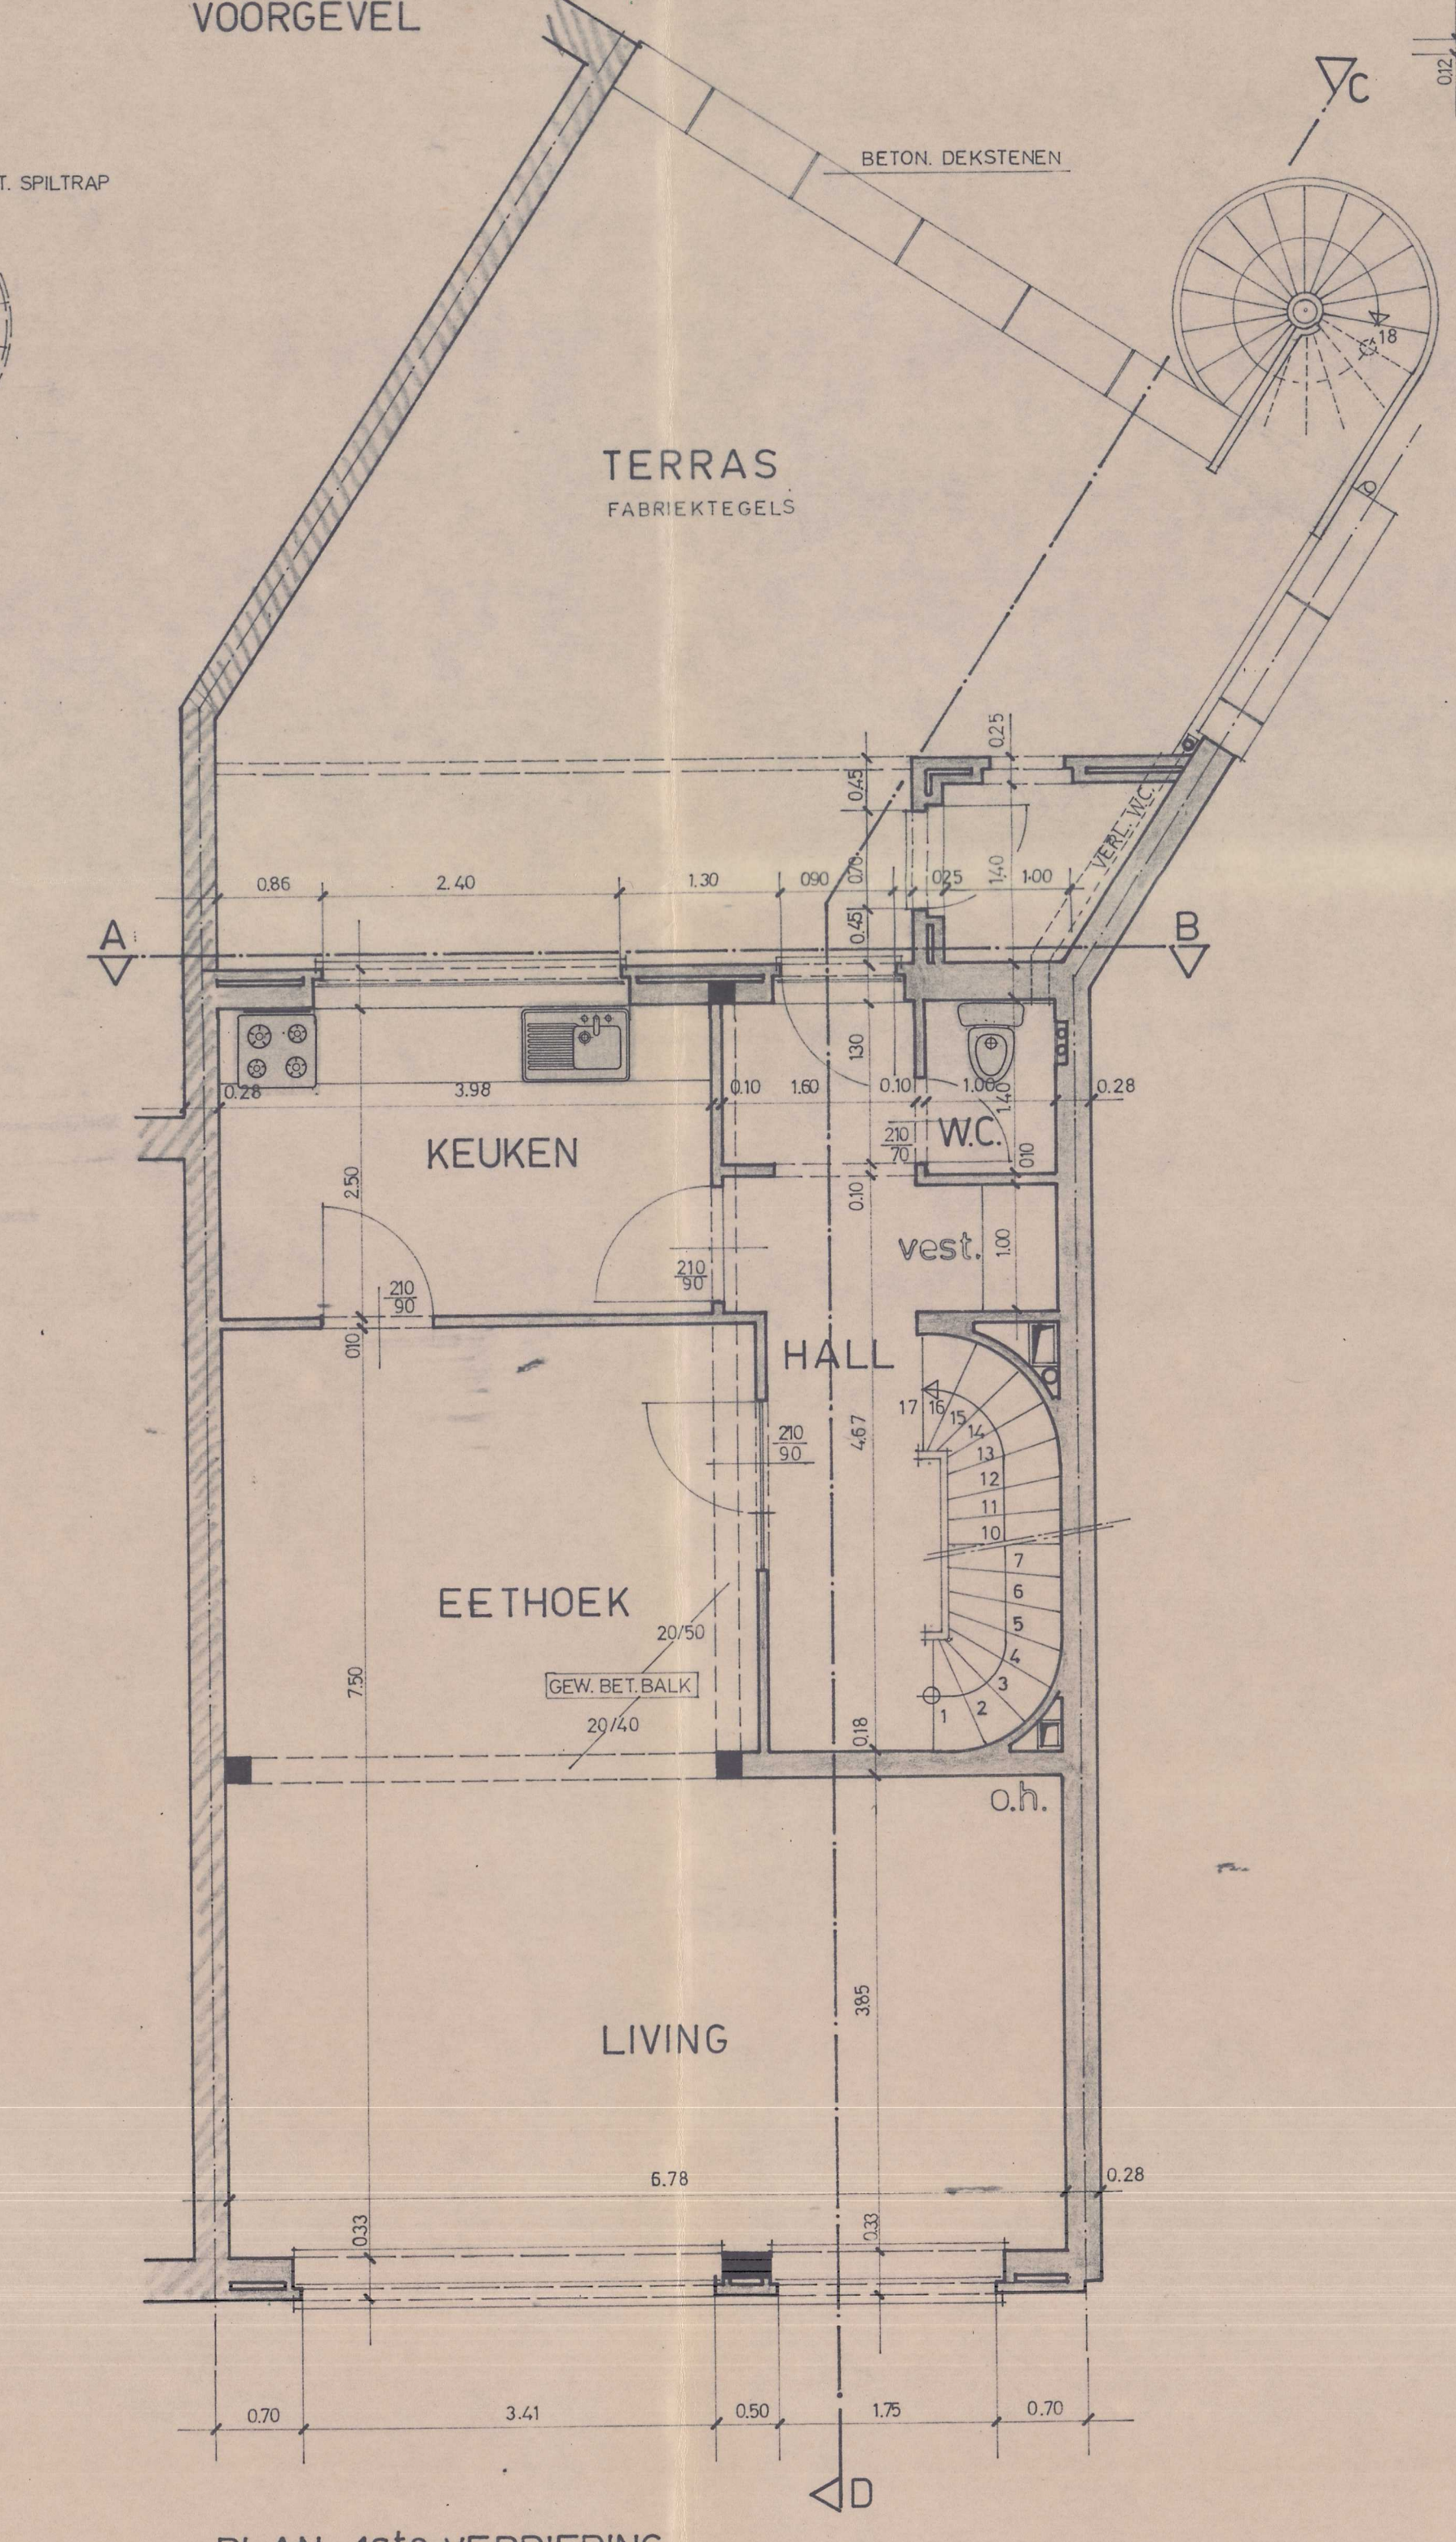

PLAN 1ste VERDIEPING

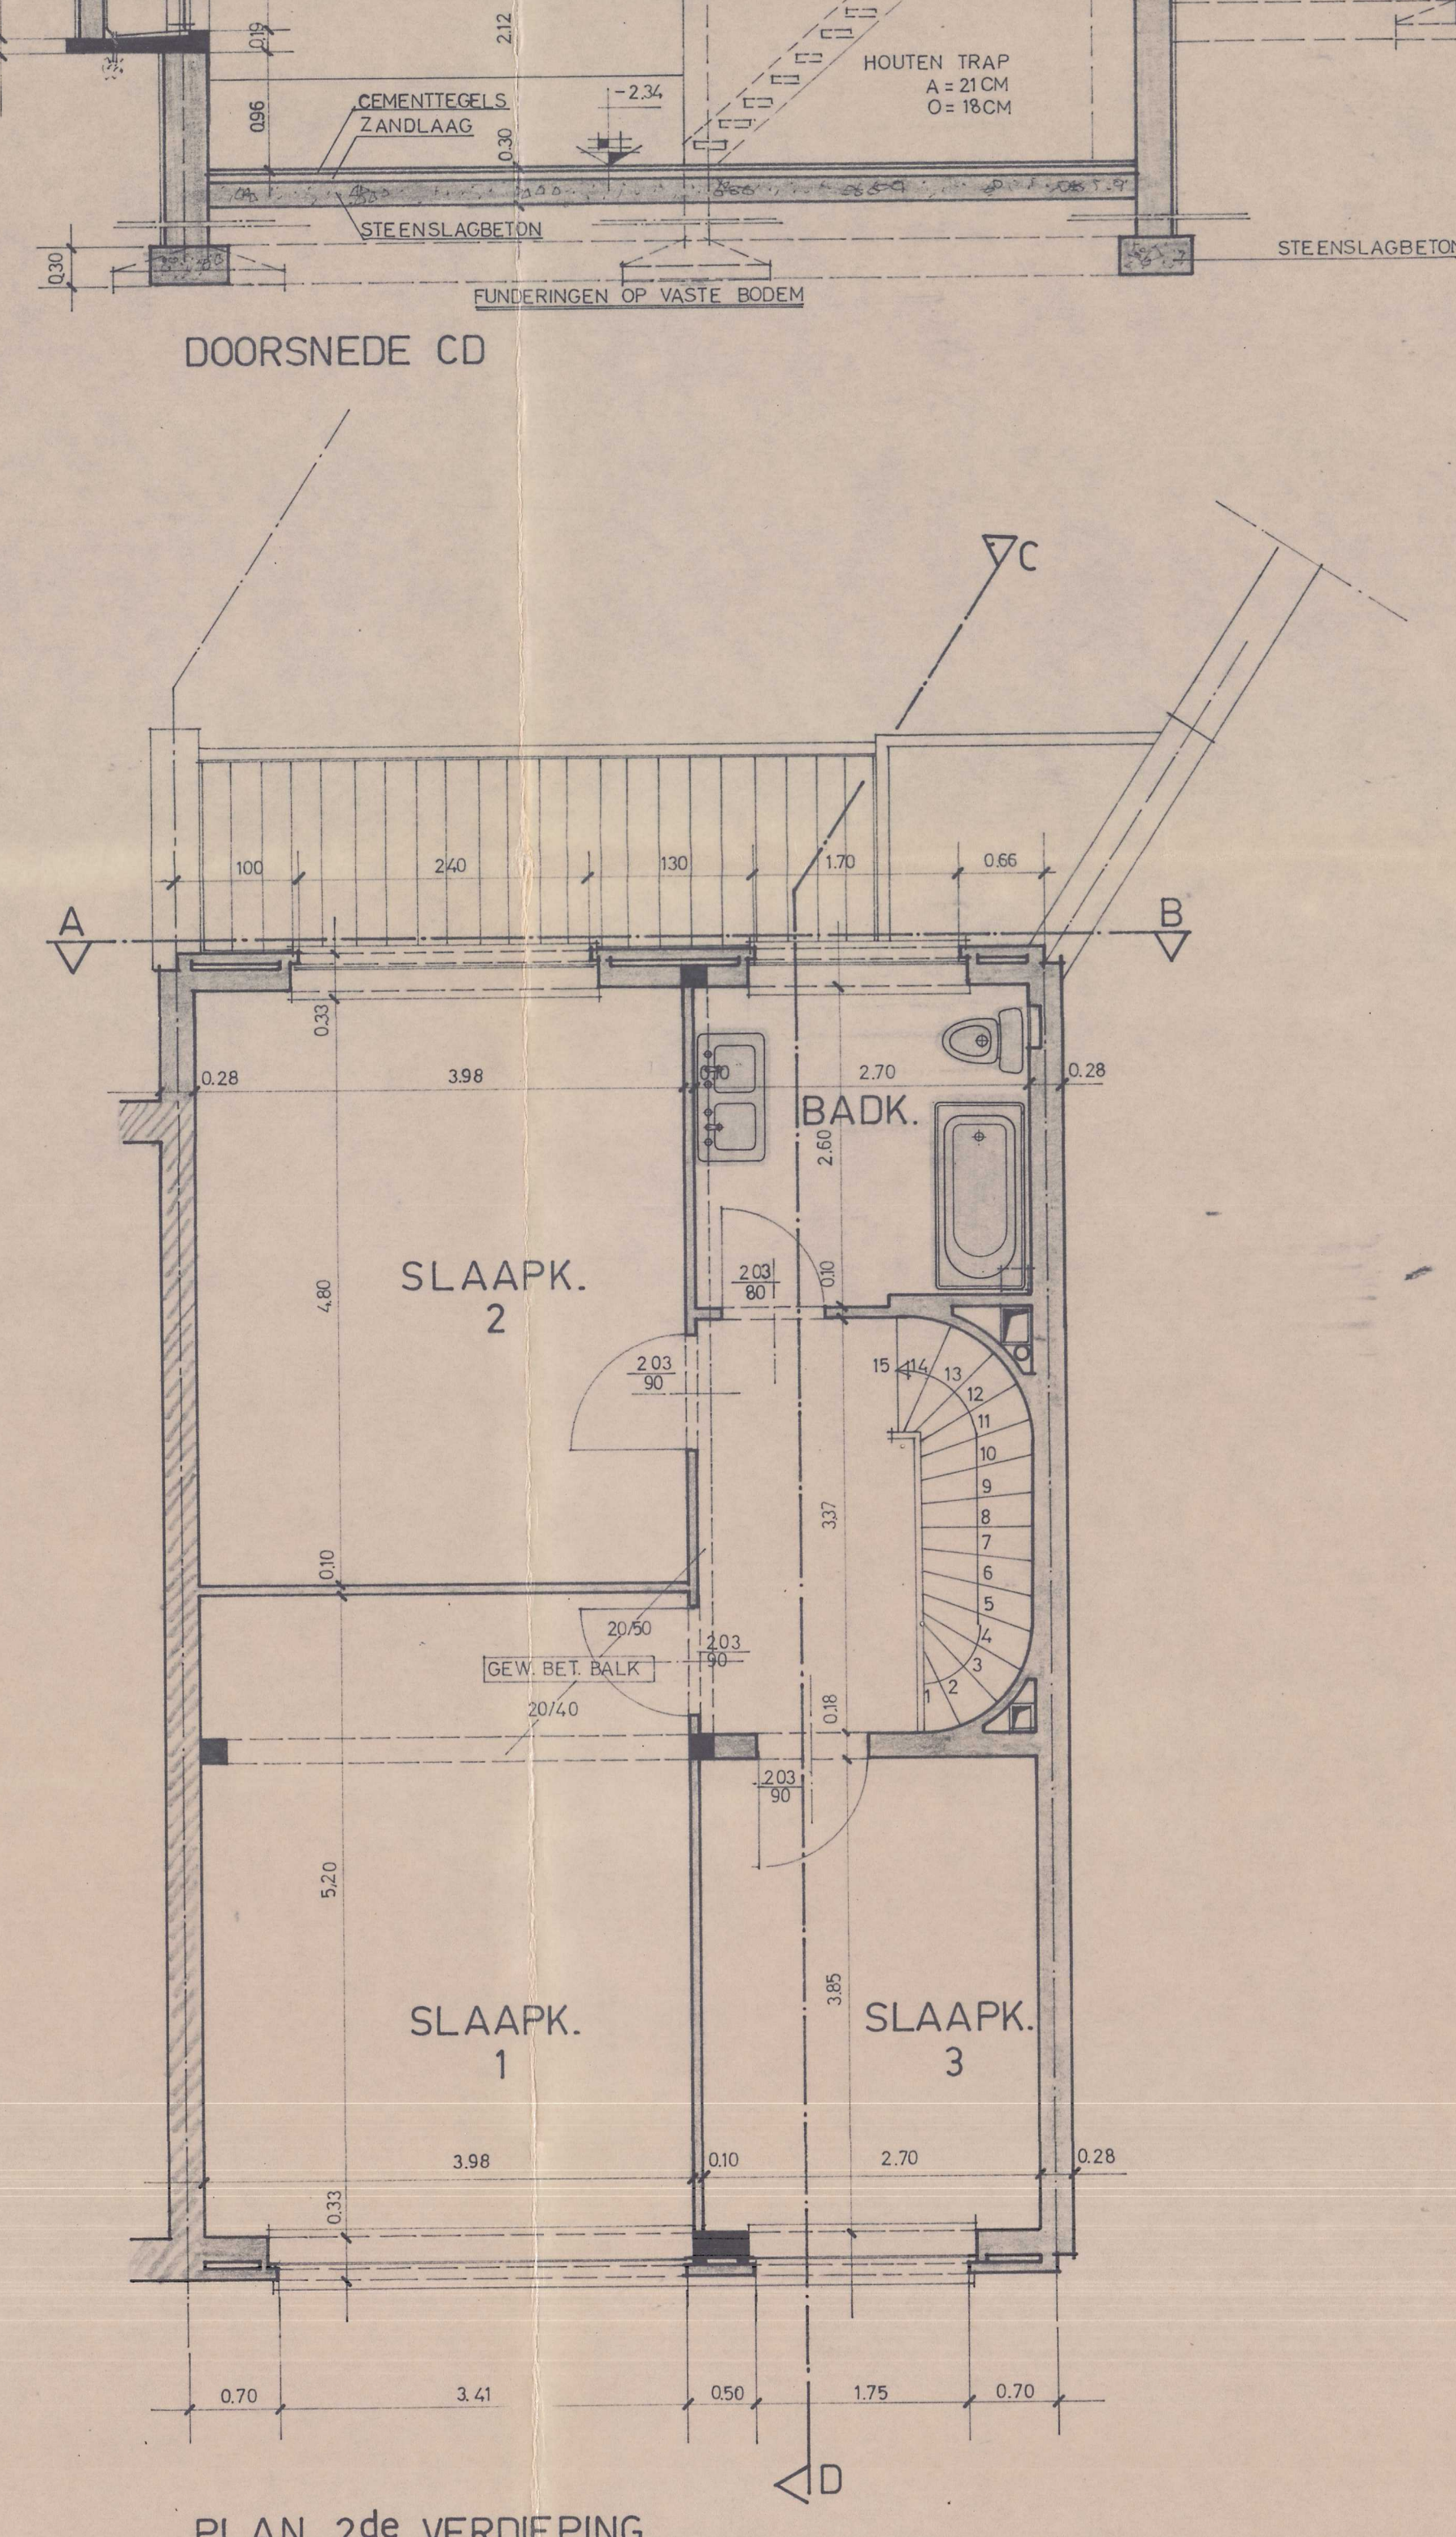

PLAN 2de VERDIEPING

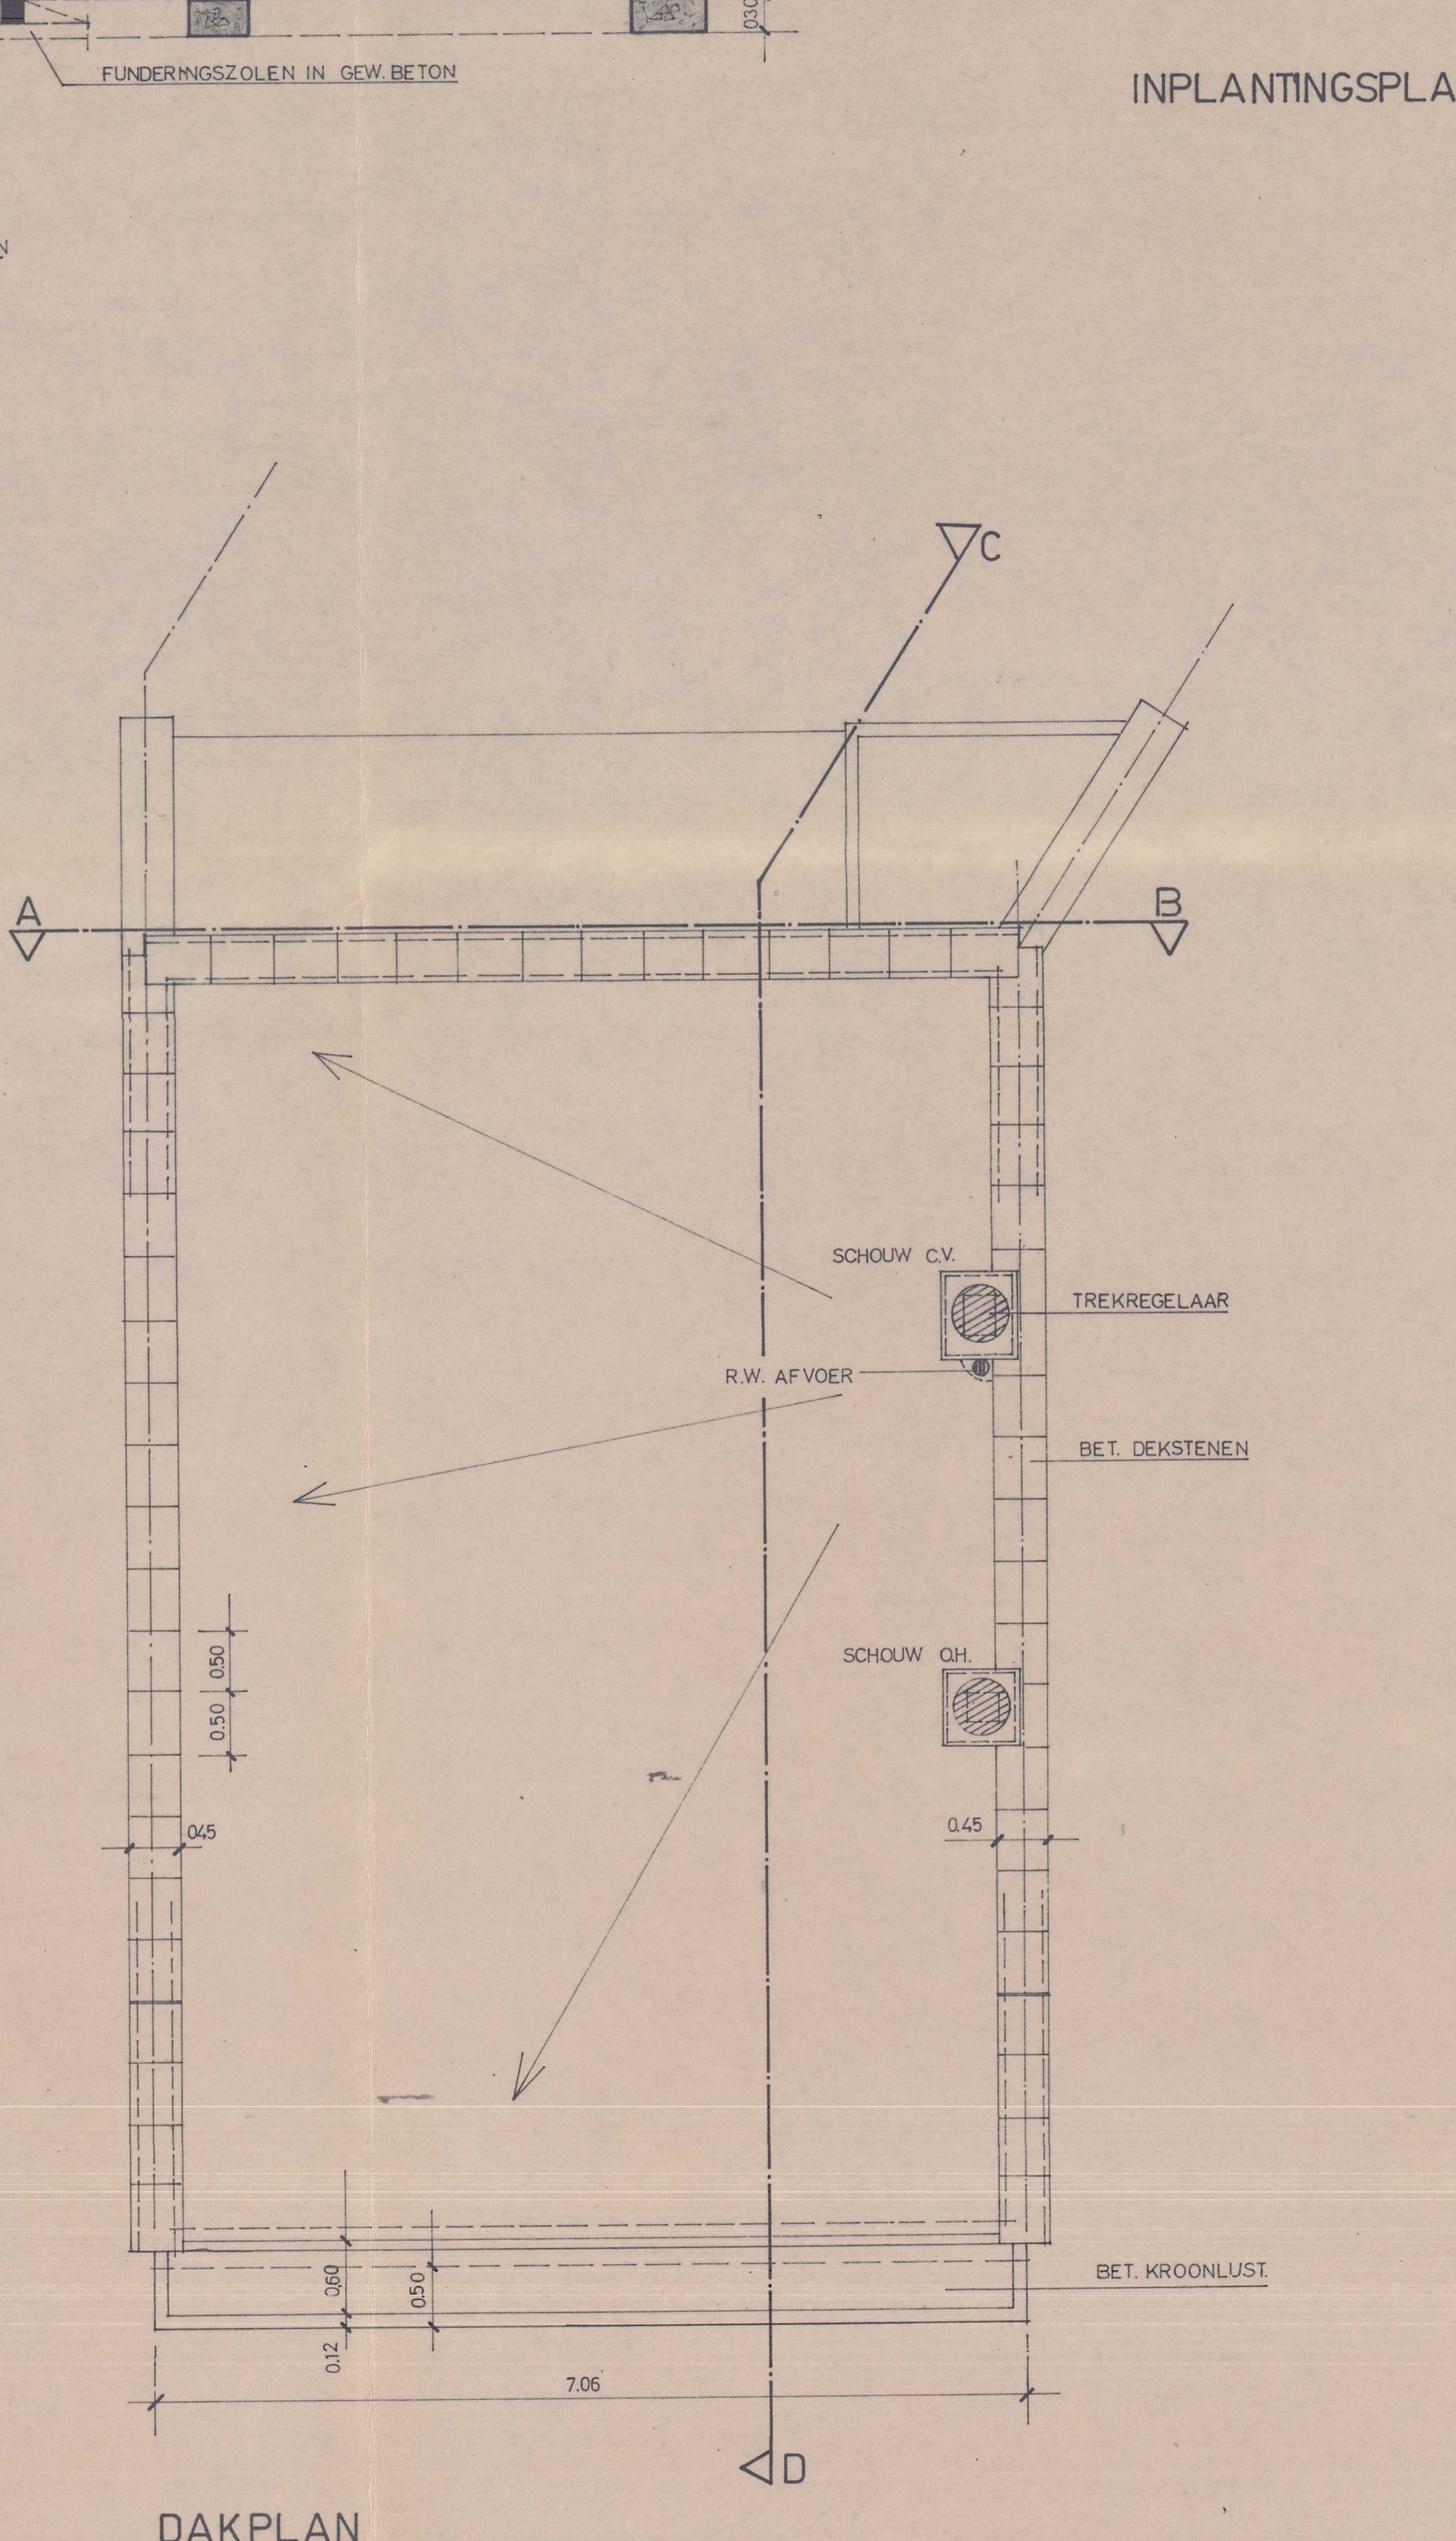

DAKPLAN

provincie BRABANT		
gemeente RILLAAR		
eigendom van dhr. & mevr. F. MEURIS		
gelegen: dorpsstraat sectie B nr 407 N		
ontwerp voor het bouwen van HANDELSHUIS MET WOONGELEGENHEID voor rekening van dhr. & mevr. F. MEURIS dorp 112 rillaar plan gevoegd bij bouwaanvraag in datum van ... 197.		
plan opgemaakt de 2 maart 1973		schaal 1/50
DE ARCHITEKT	DE EIGENAAR VOOR AKKOORD	DE AANNEMER VOOR AKKOORD
<i>Georges Fenwick</i>	<i>F. Meuris</i>	
ADVIES GEMEENTE-BESTUUR		