

Thys Weefberg 5-10


RIOLERINGS- & FUNDERINGSPLAN LOTEN 5 & 6
nieuwe toestand

0 200cm 1000cm

schaal 1:200 / eenheid: centimeter

03/10/2022

BA_Weefberg 5-10_P_N_1.pdf

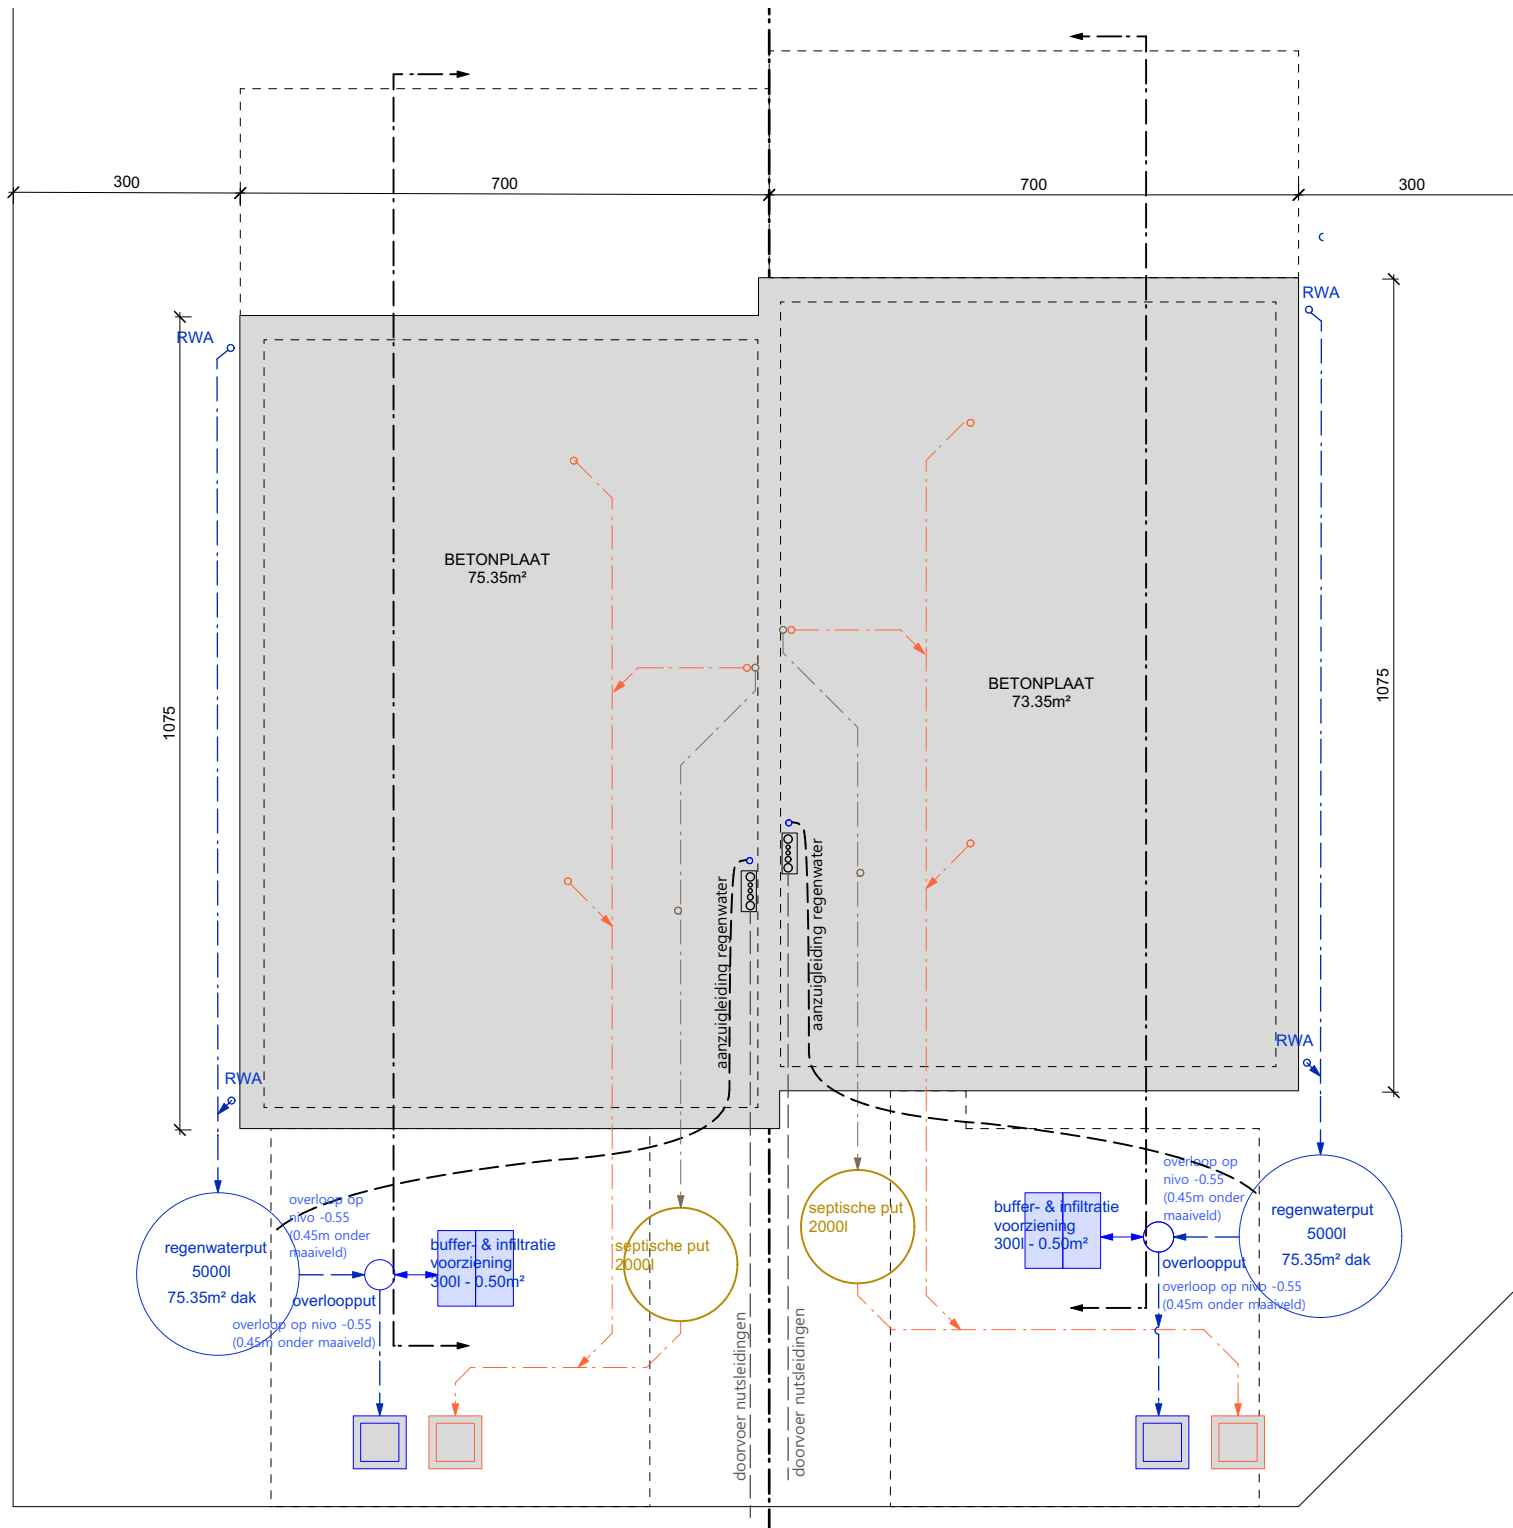

Thys Weefberg 5-10

RIOLERINGS- & FUNDERINGSPLAN LOTEN 7 & 8


nieuwe toestand

0 200cm 1000cm

schaal 1:200 / eenheid: centimeter

03/10/2022

BA_Weefberg 5-10_P_N_2.pdf

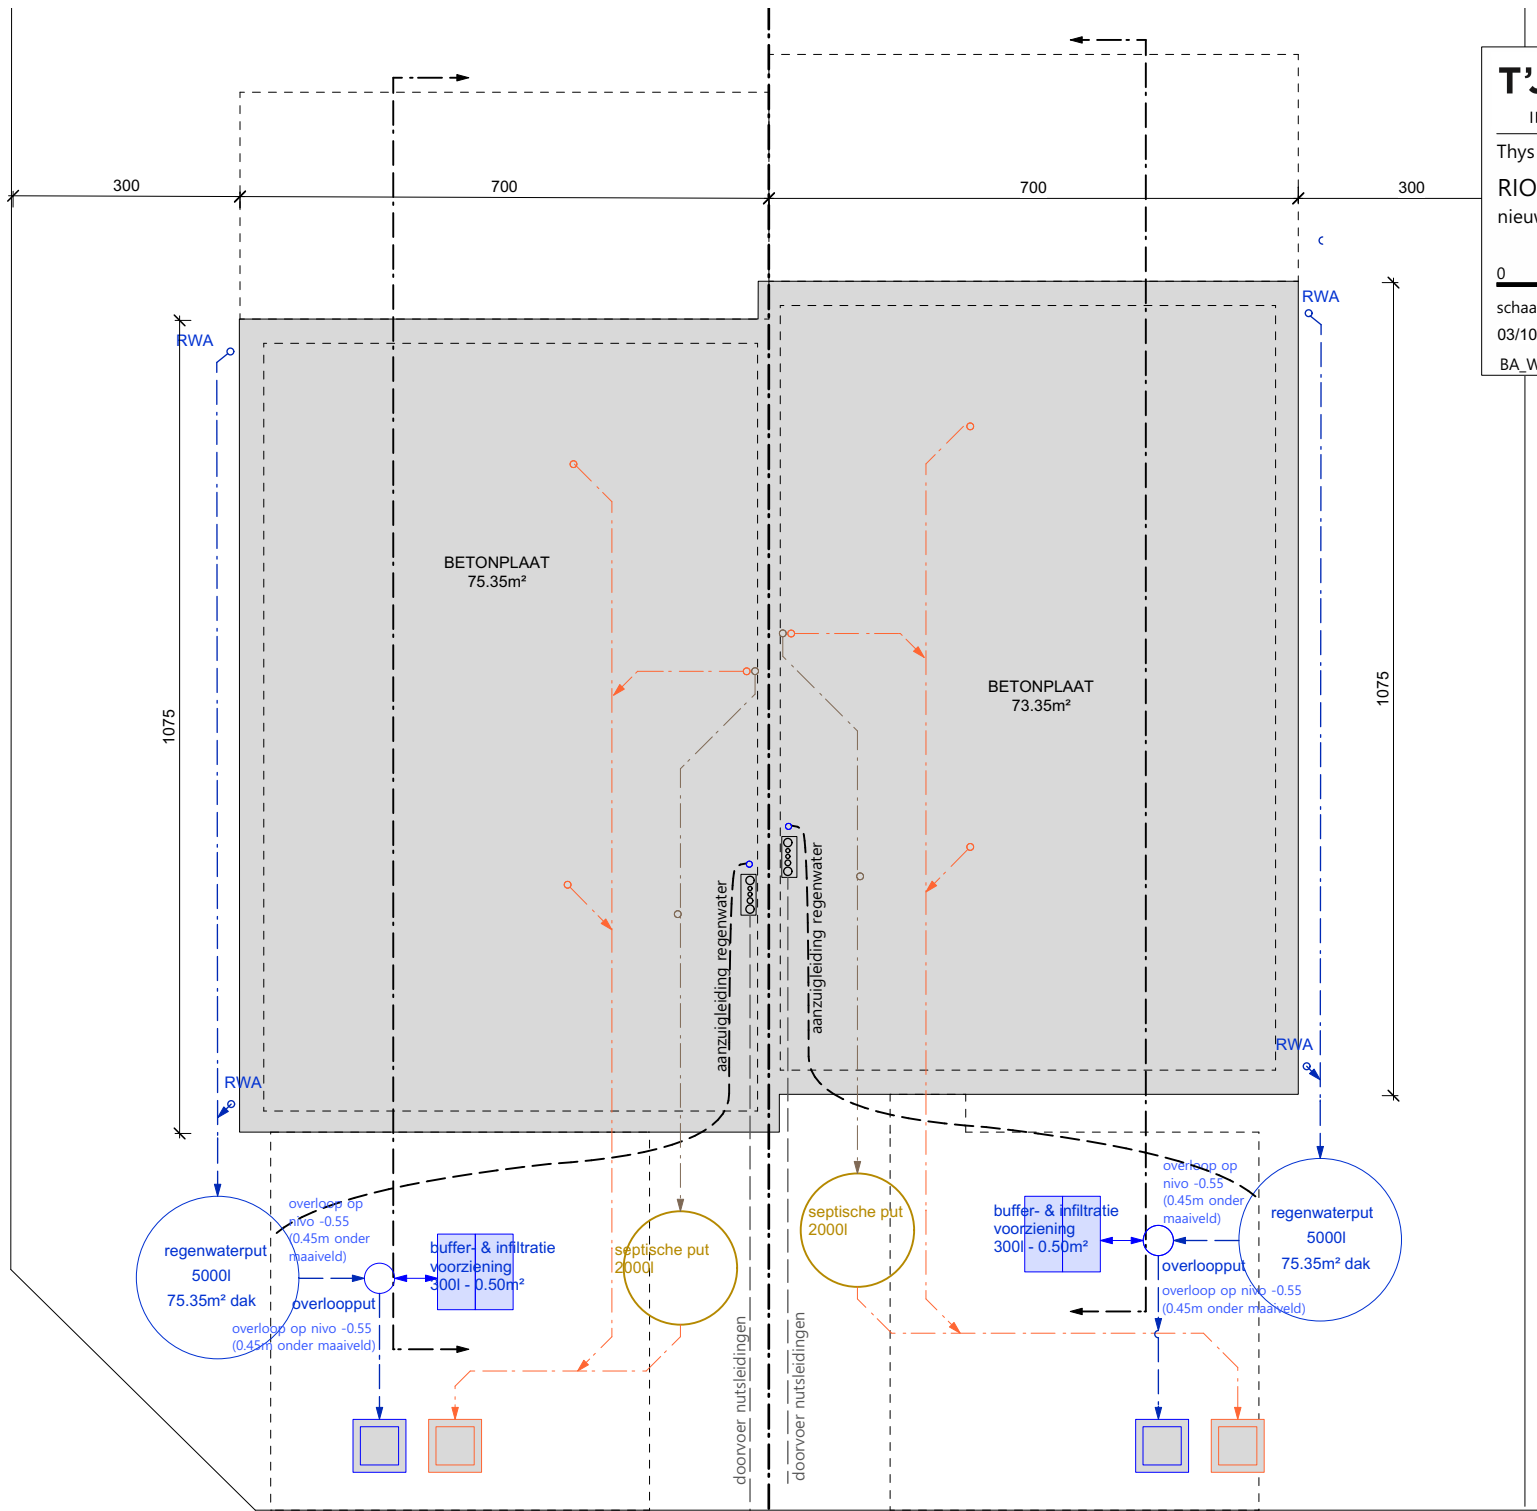

Thys Weefberg 5-10

RIOLERINGS- & FUNDERINGSPLAN LOTEN 9 & 10


nieuwe toestand

0 200cm 1000cm


schaal 1:200 / eenheid: centimeter

03/10/2022

BA_Weefberg 5-10_P_N_3.pdf

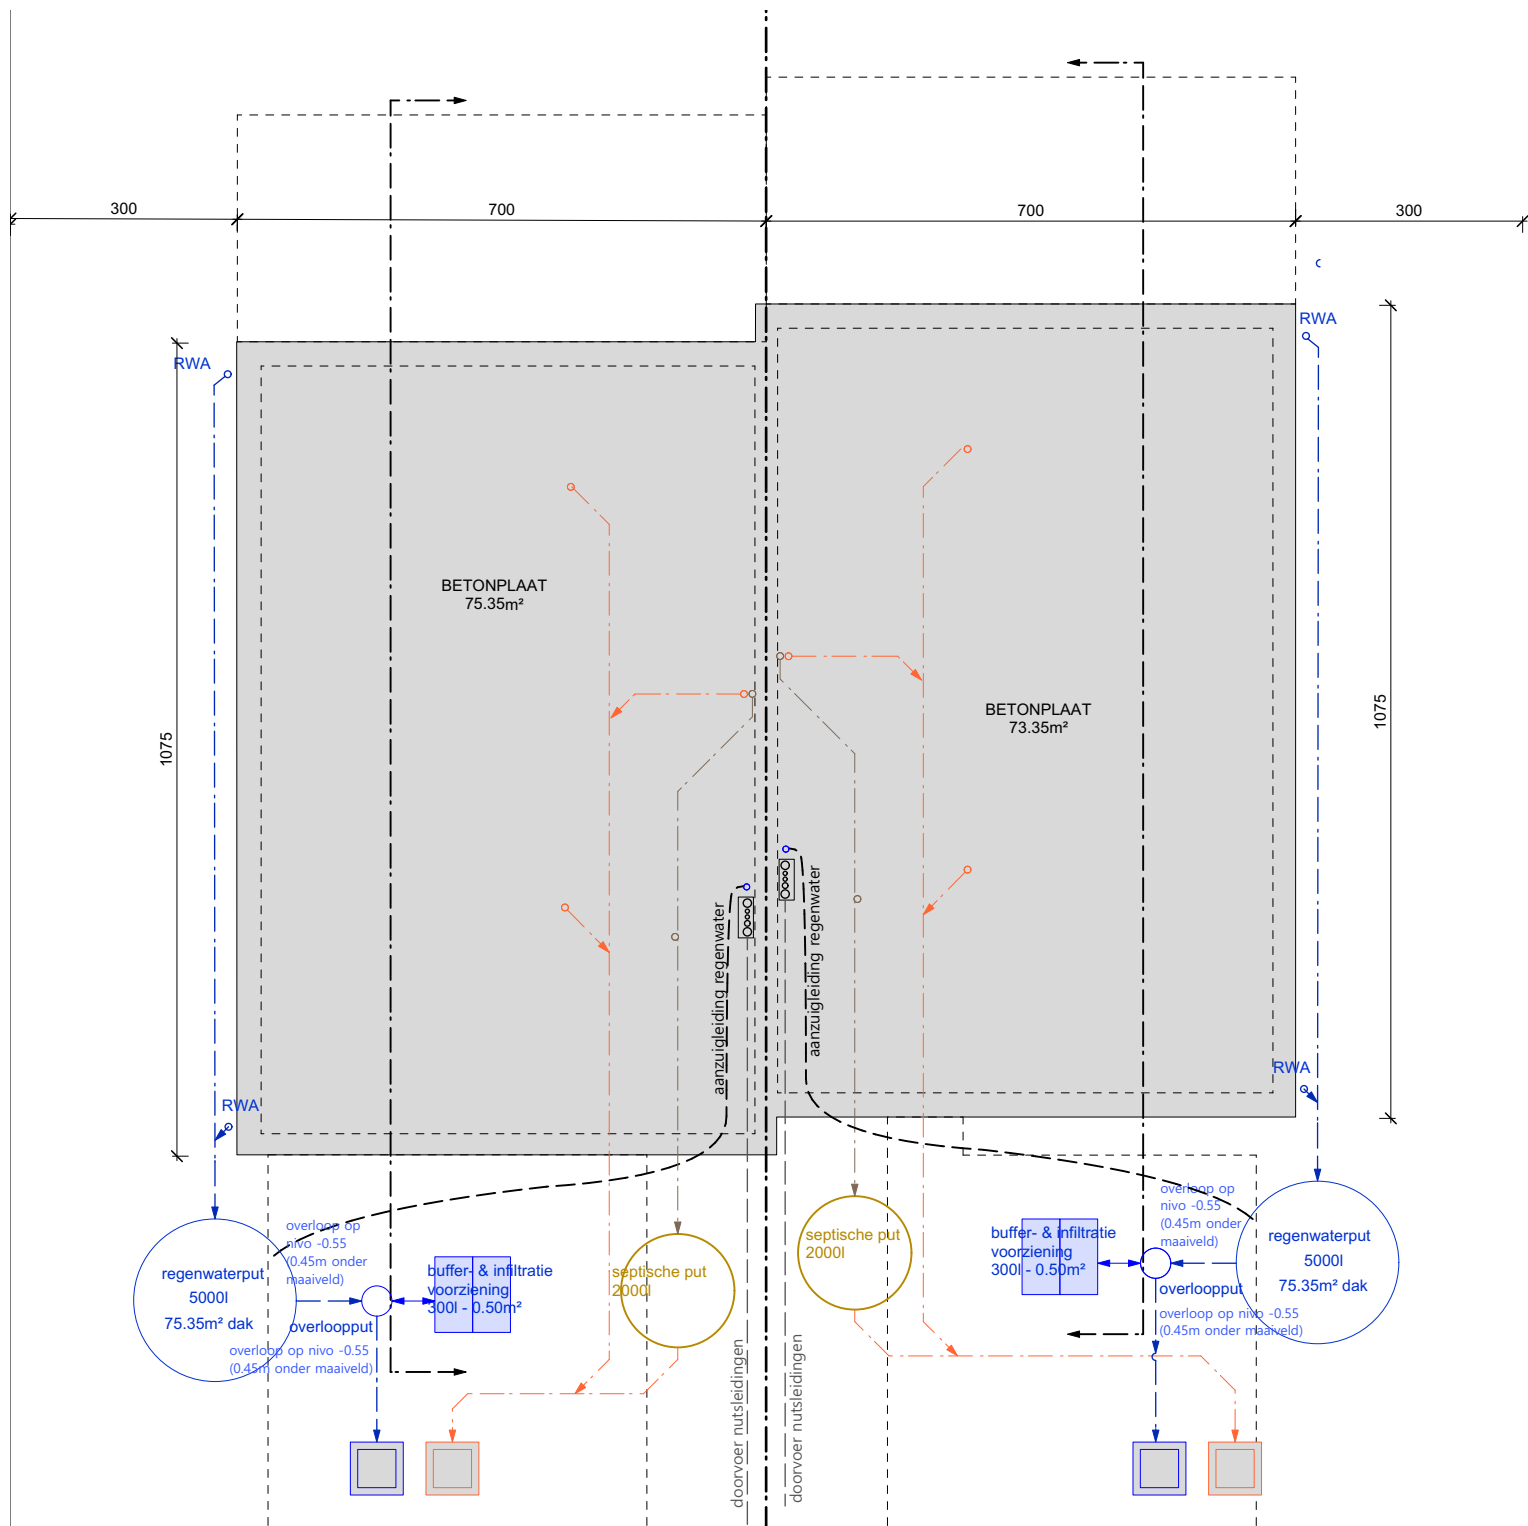

300 700 700 300

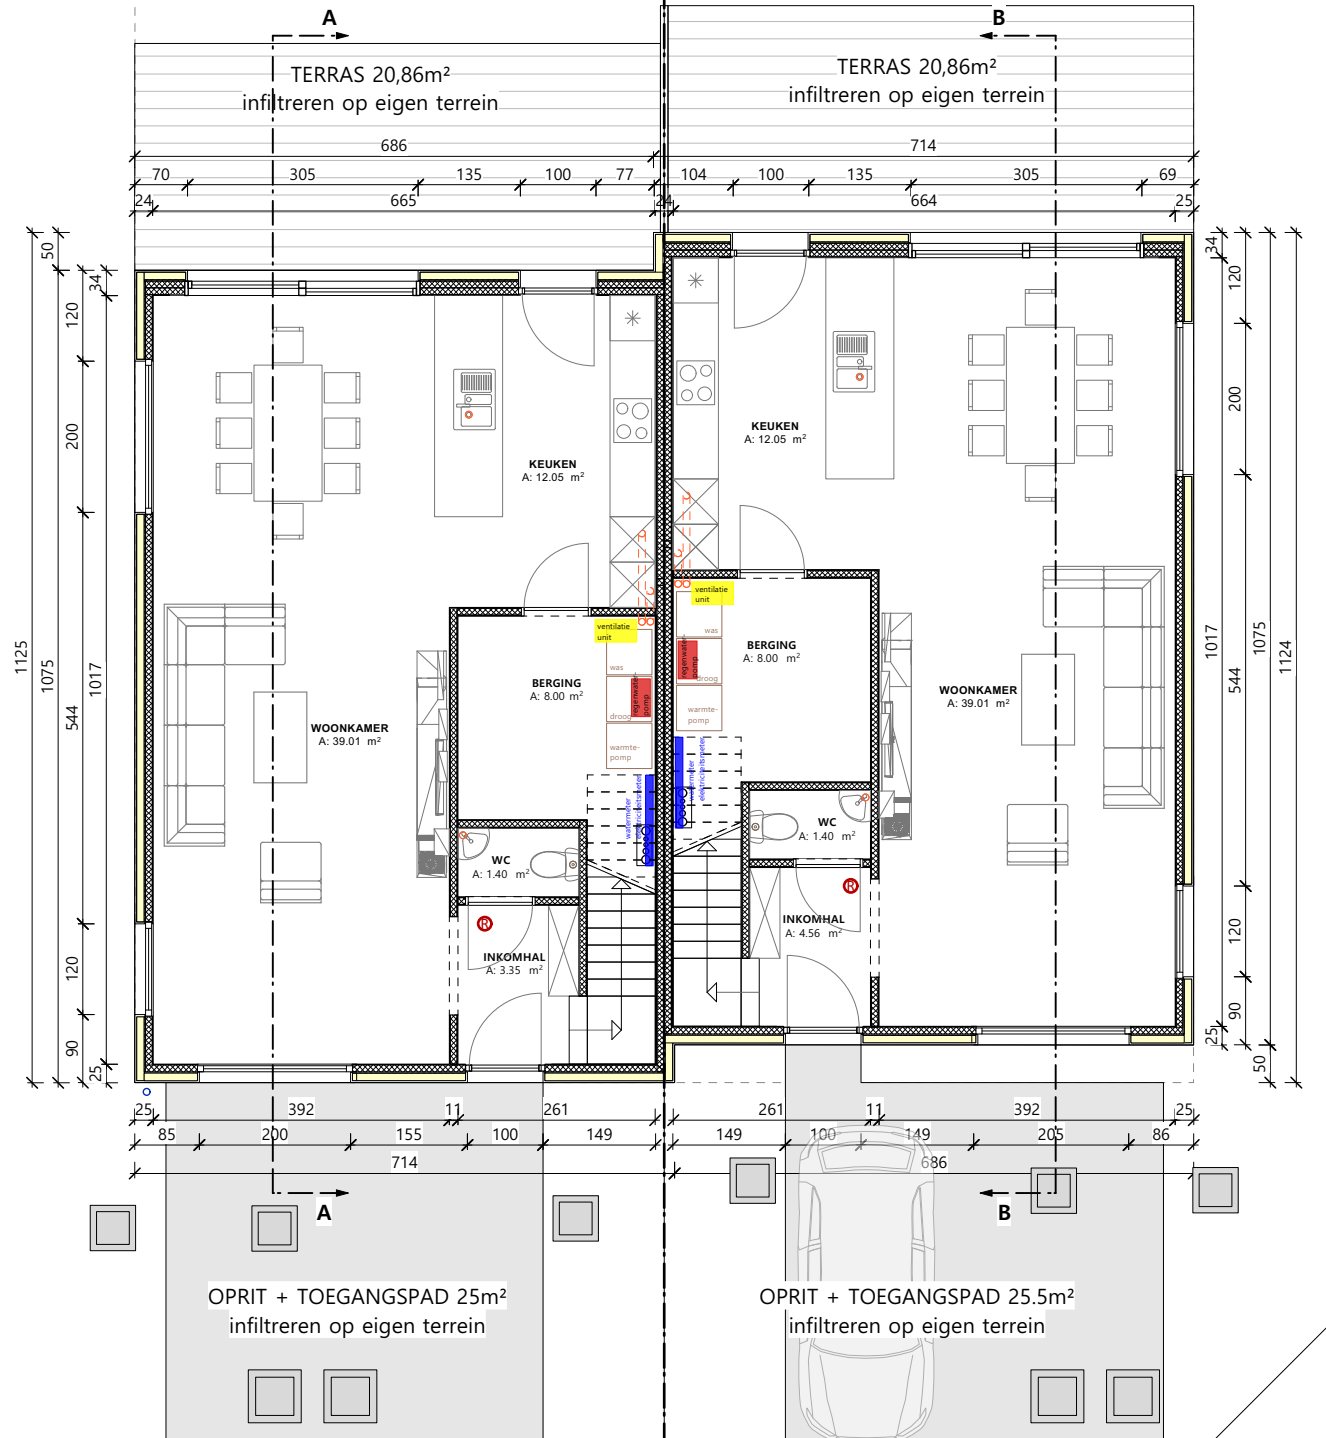

T'JONCK/NILIS Erasmie Ruelensvest 83/002
 3001 Heverlee
 INGENIEUR-ARCHITECTEN T: +32 16 23 45 48

Thys Weefberg 5-10
PLAN GELIJKVLOERS LOTEN 5 & 6
 nieuwe toestand

0 200cm 1000cm
 schaal 1:200 / eenheid: centimeter
 03/10/2022
 BA_Weefberg 5-10_P_N_4.pdf

Thys Weefberg 5-10

PLAN GELIJKVLOERS LOTEN 7 & 8


nieuwe toestand



schaal 1:200 / eenheid: centimeter

03/10/2022

BA_Weefberg 5-10_P_N_5.pdf

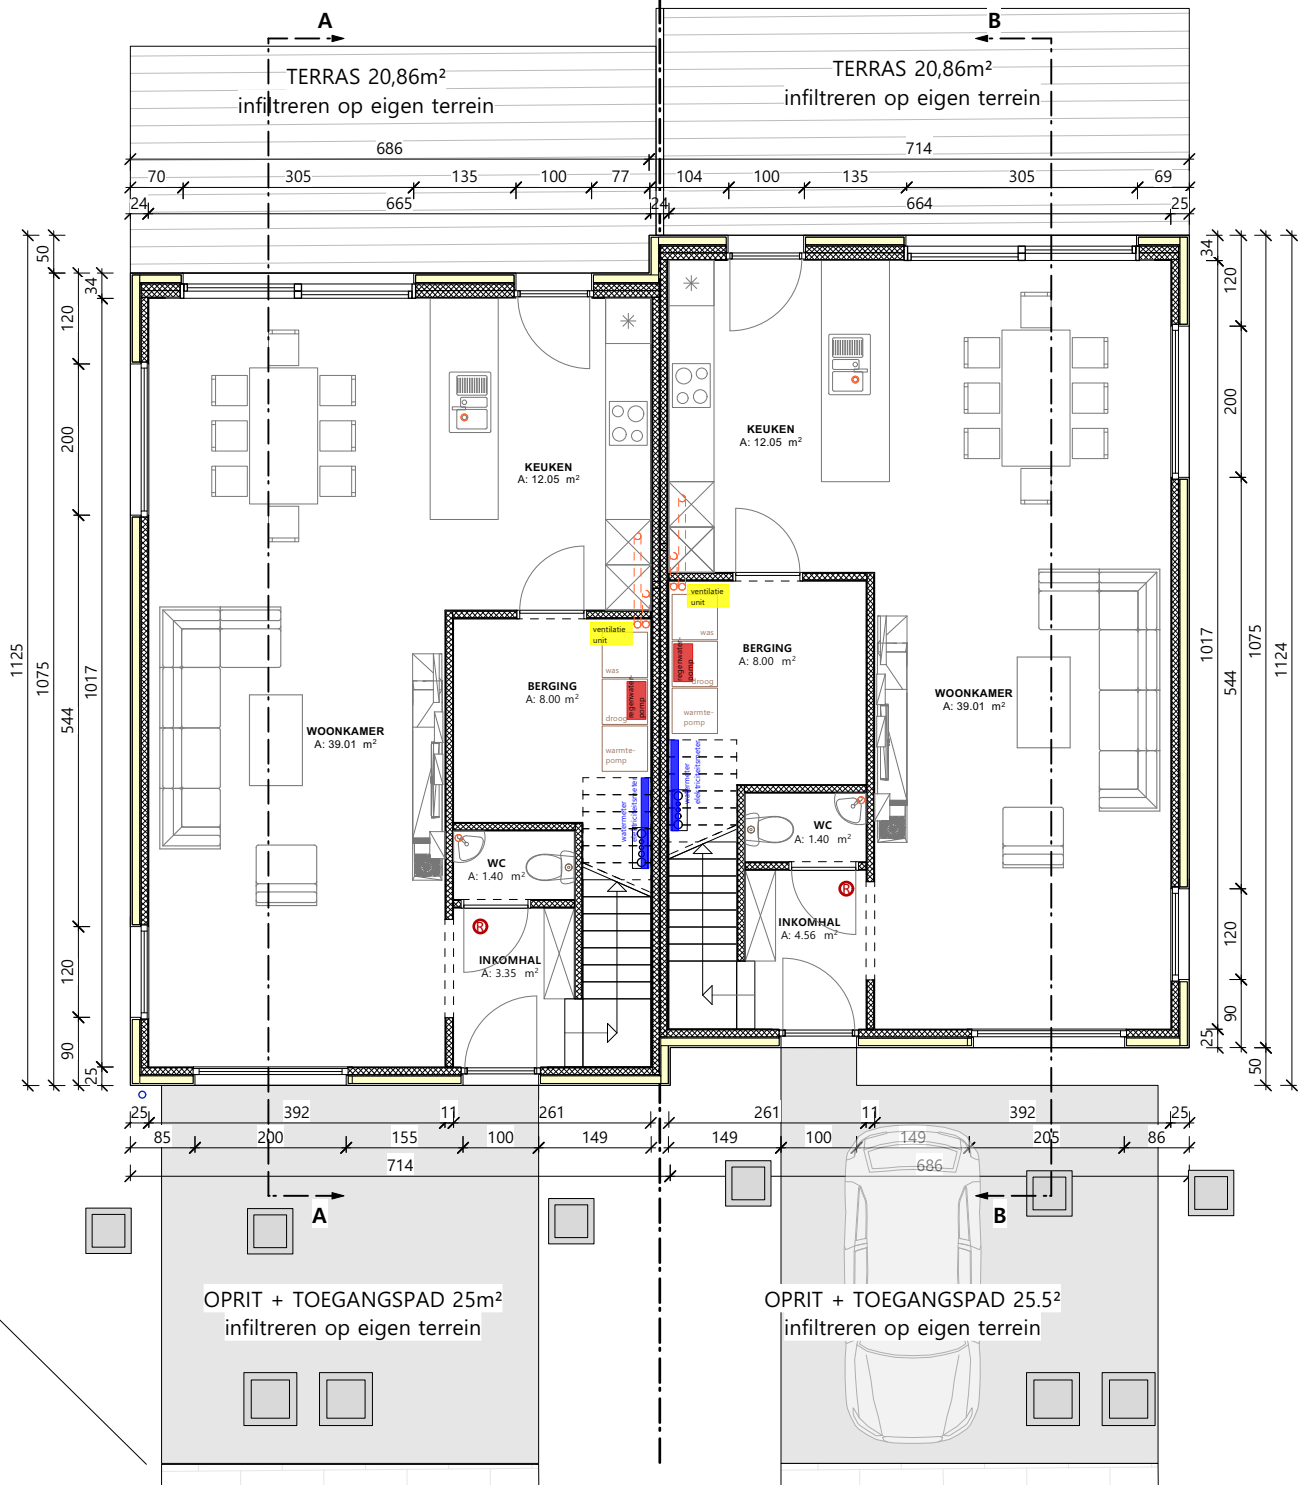

Thys Weefberg 5-10

PLAN GELIJKVLOERS LOTEN 9 & 10


nieuwe toestand

0 200cm 1000cm

schaal 1:200 / eenheid: centimeter

03/10/2022

BA_Weefberg 5-10_P_N_6.pdf

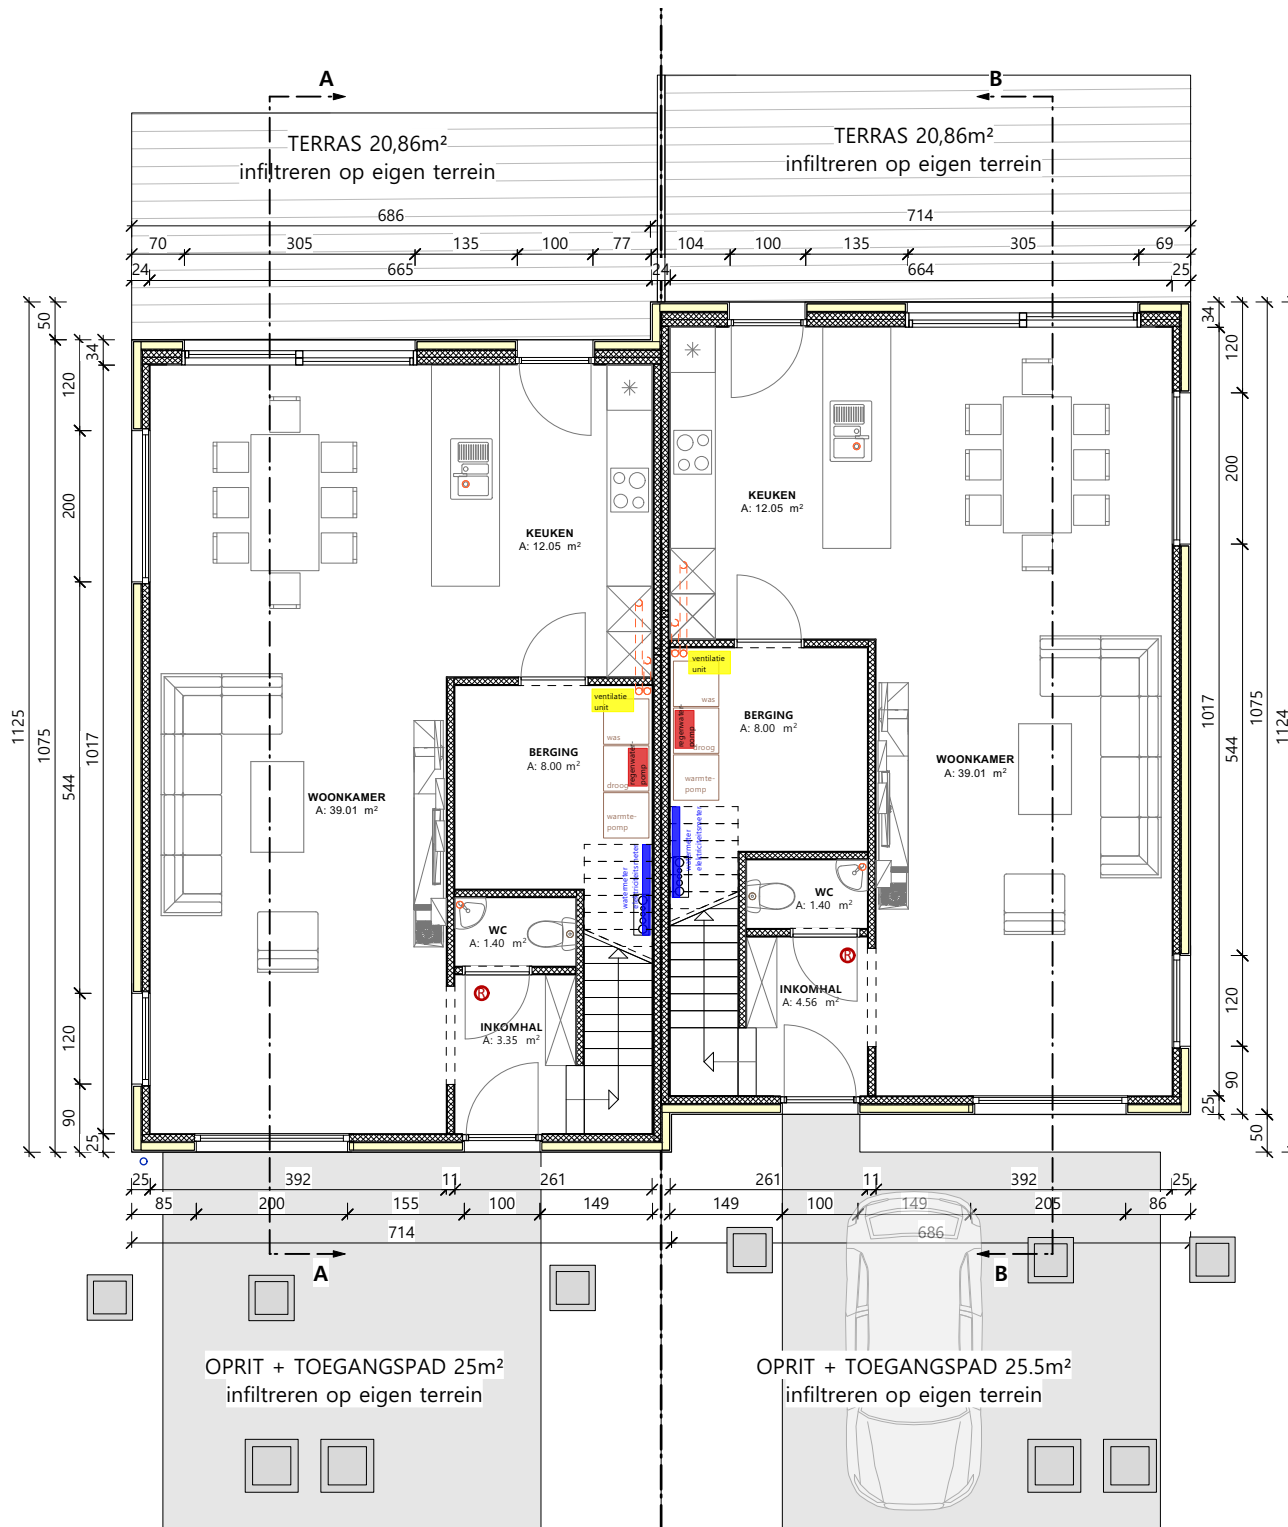

Thys Weefberg 5-10


PLAN VERDIEPING LOTEN 5 & 6
nieuwe toestand

0 200cm 1000cm

schaal 1:200 / eenheid: centimeter

03/10/2022

BA_Weefberg 5-10_P_N_7.pdf

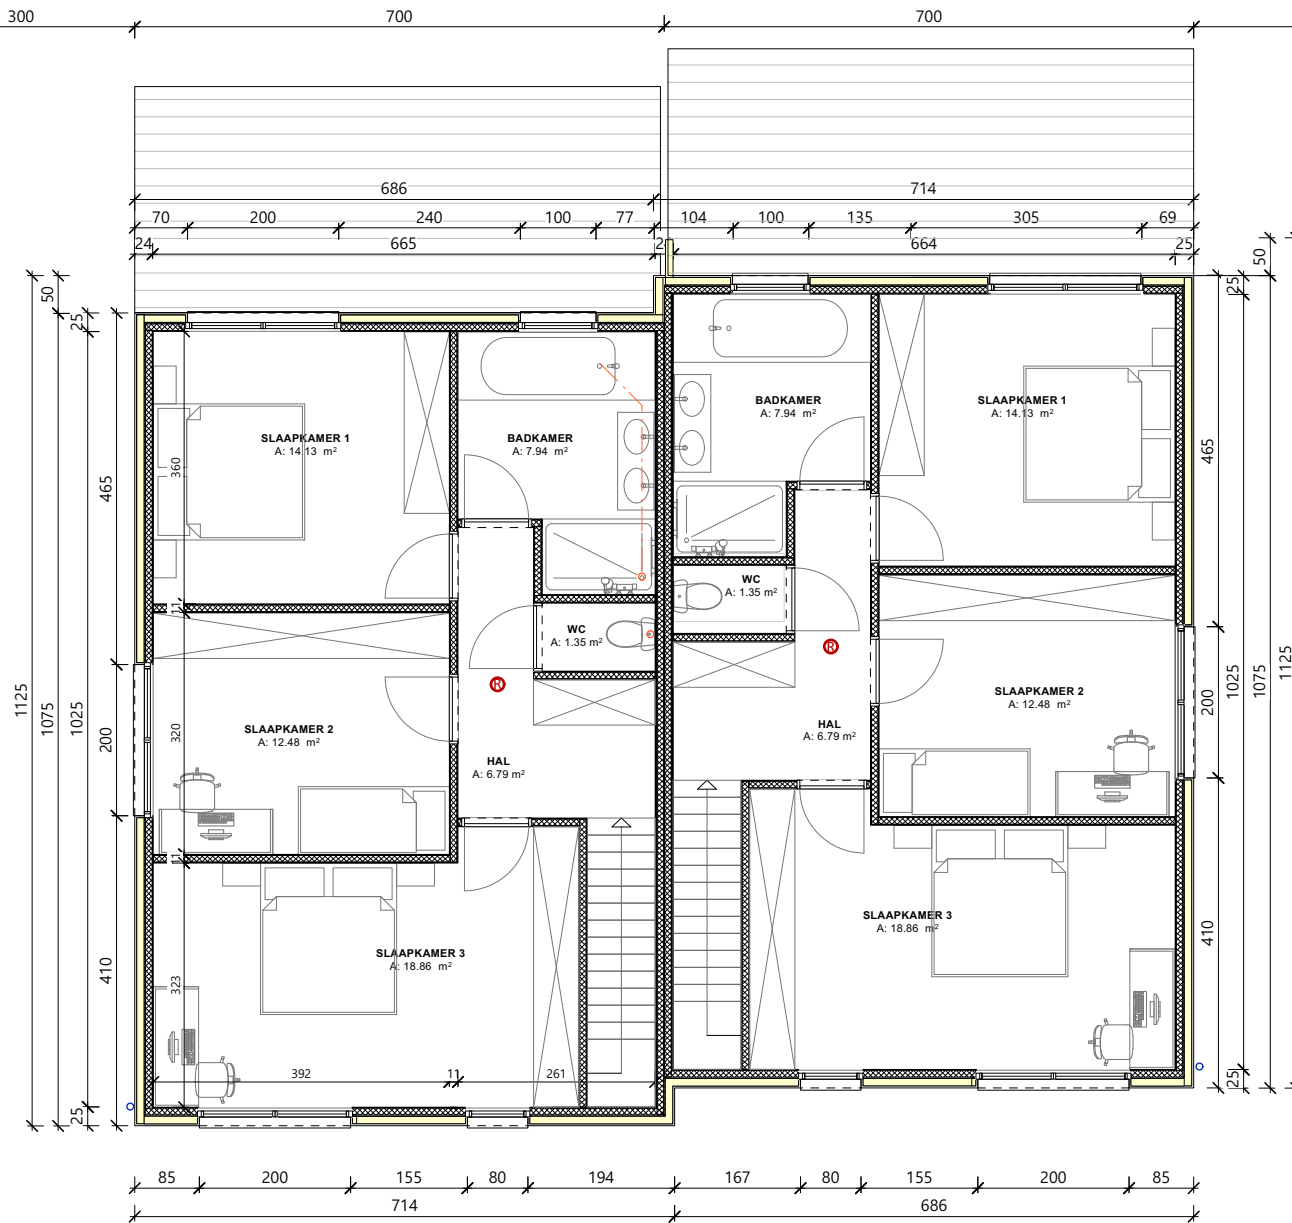

Thys Weefberg 5-10

PLAN VERDIEPING LOTEN 7 & 8

nieuwe toestand

0 200cm 1000cm

schaal 1:200 / eenheid: centimeter

03/10/2022

BA_Weefberg 5-10_P_N_8.pdf



Thys Weefberg 5-10

PLAN VERDIEPING LOTEN 9 & 10

nieuwe toestand

0 200cm 1000cm

schaal 1:200 / eenheid: centimeter

03/10/2022

BA_Weefberg 5-10_P_N_9.pdf



Thys Weefberg 5-10

DAKPLAN LOTEN 5 & 6


nieuwe toestand

0 200cm 1000cm

schaal 1:200 / eenheid: centimeter

03/10/2022

BA_Weefberg 5-10_P_N_10.pdf

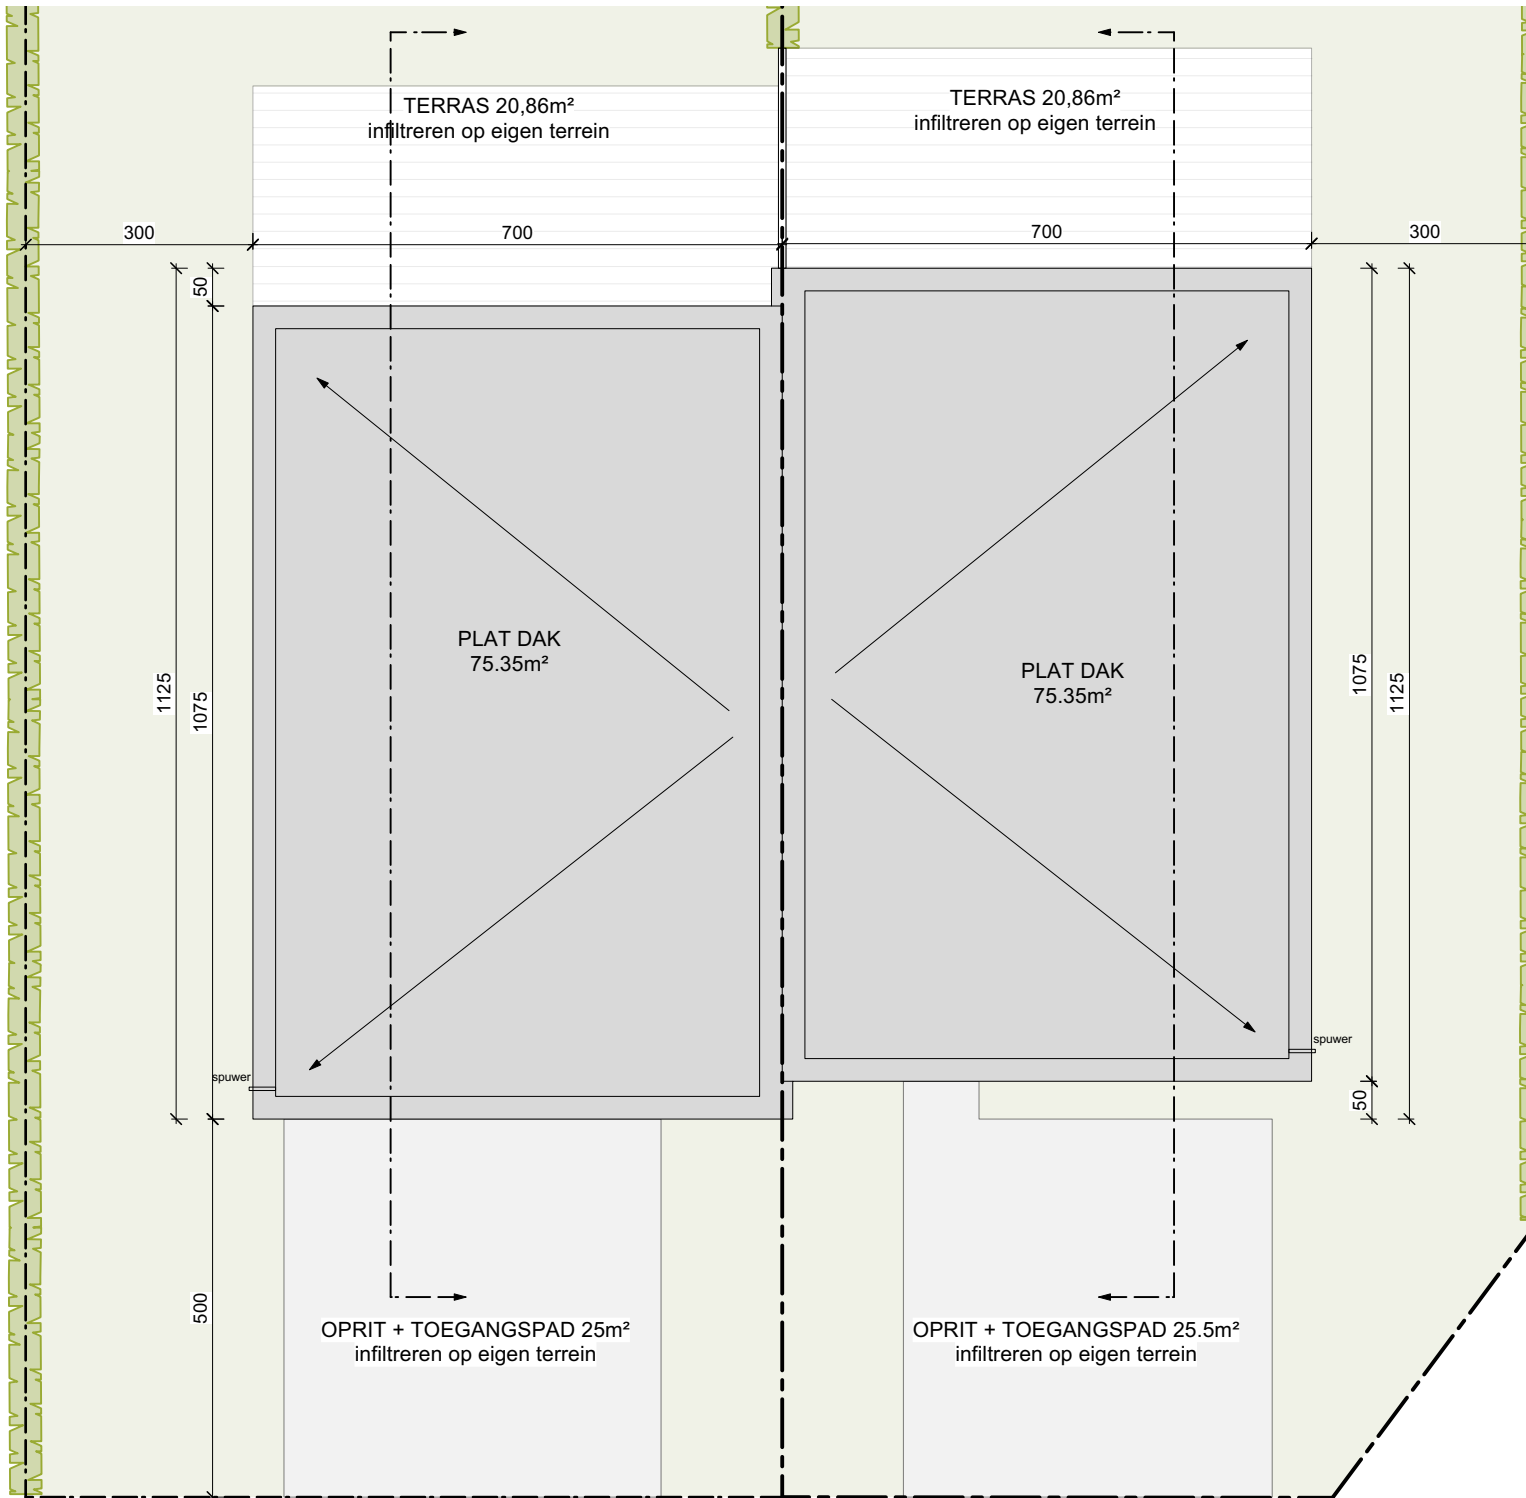

Thys Weefberg 5-10

DAKPLAN LOTEN 7 & 8


nieuwe toestand

0 200cm 1000cm

schaal 1:200 / eenheid: centimeter

03/10/2022

BA_Weefberg 5-10_P_N_11.pdf

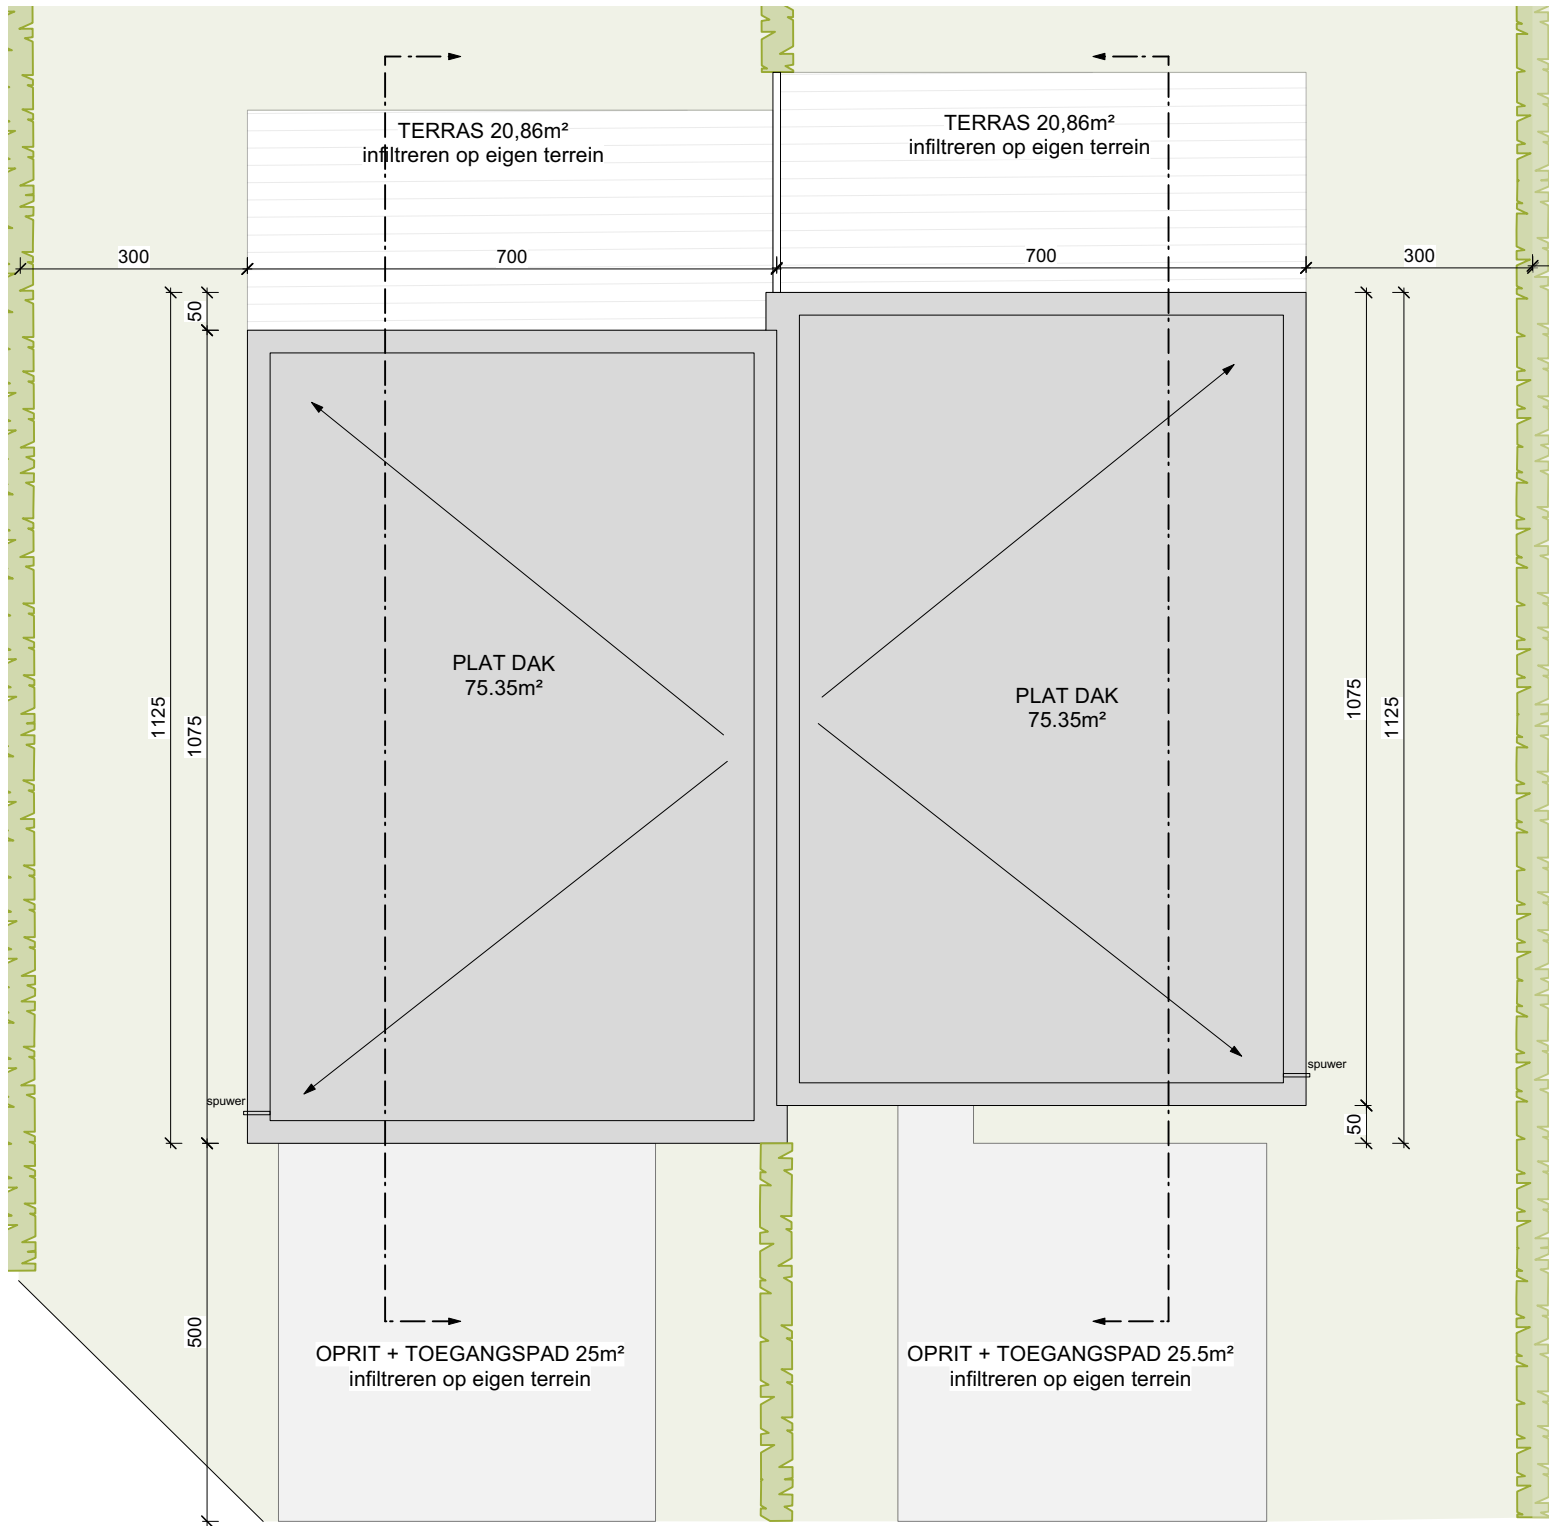

Thys Weefberg 5-10

DAKPLAN LOTEN 9 & 10


nieuwe toestand

0 200cm 1000cm

schaal 1:200 / eenheid: centimeter

03/10/2022

BA_Weefberg 5-10_P_N_12.pdf

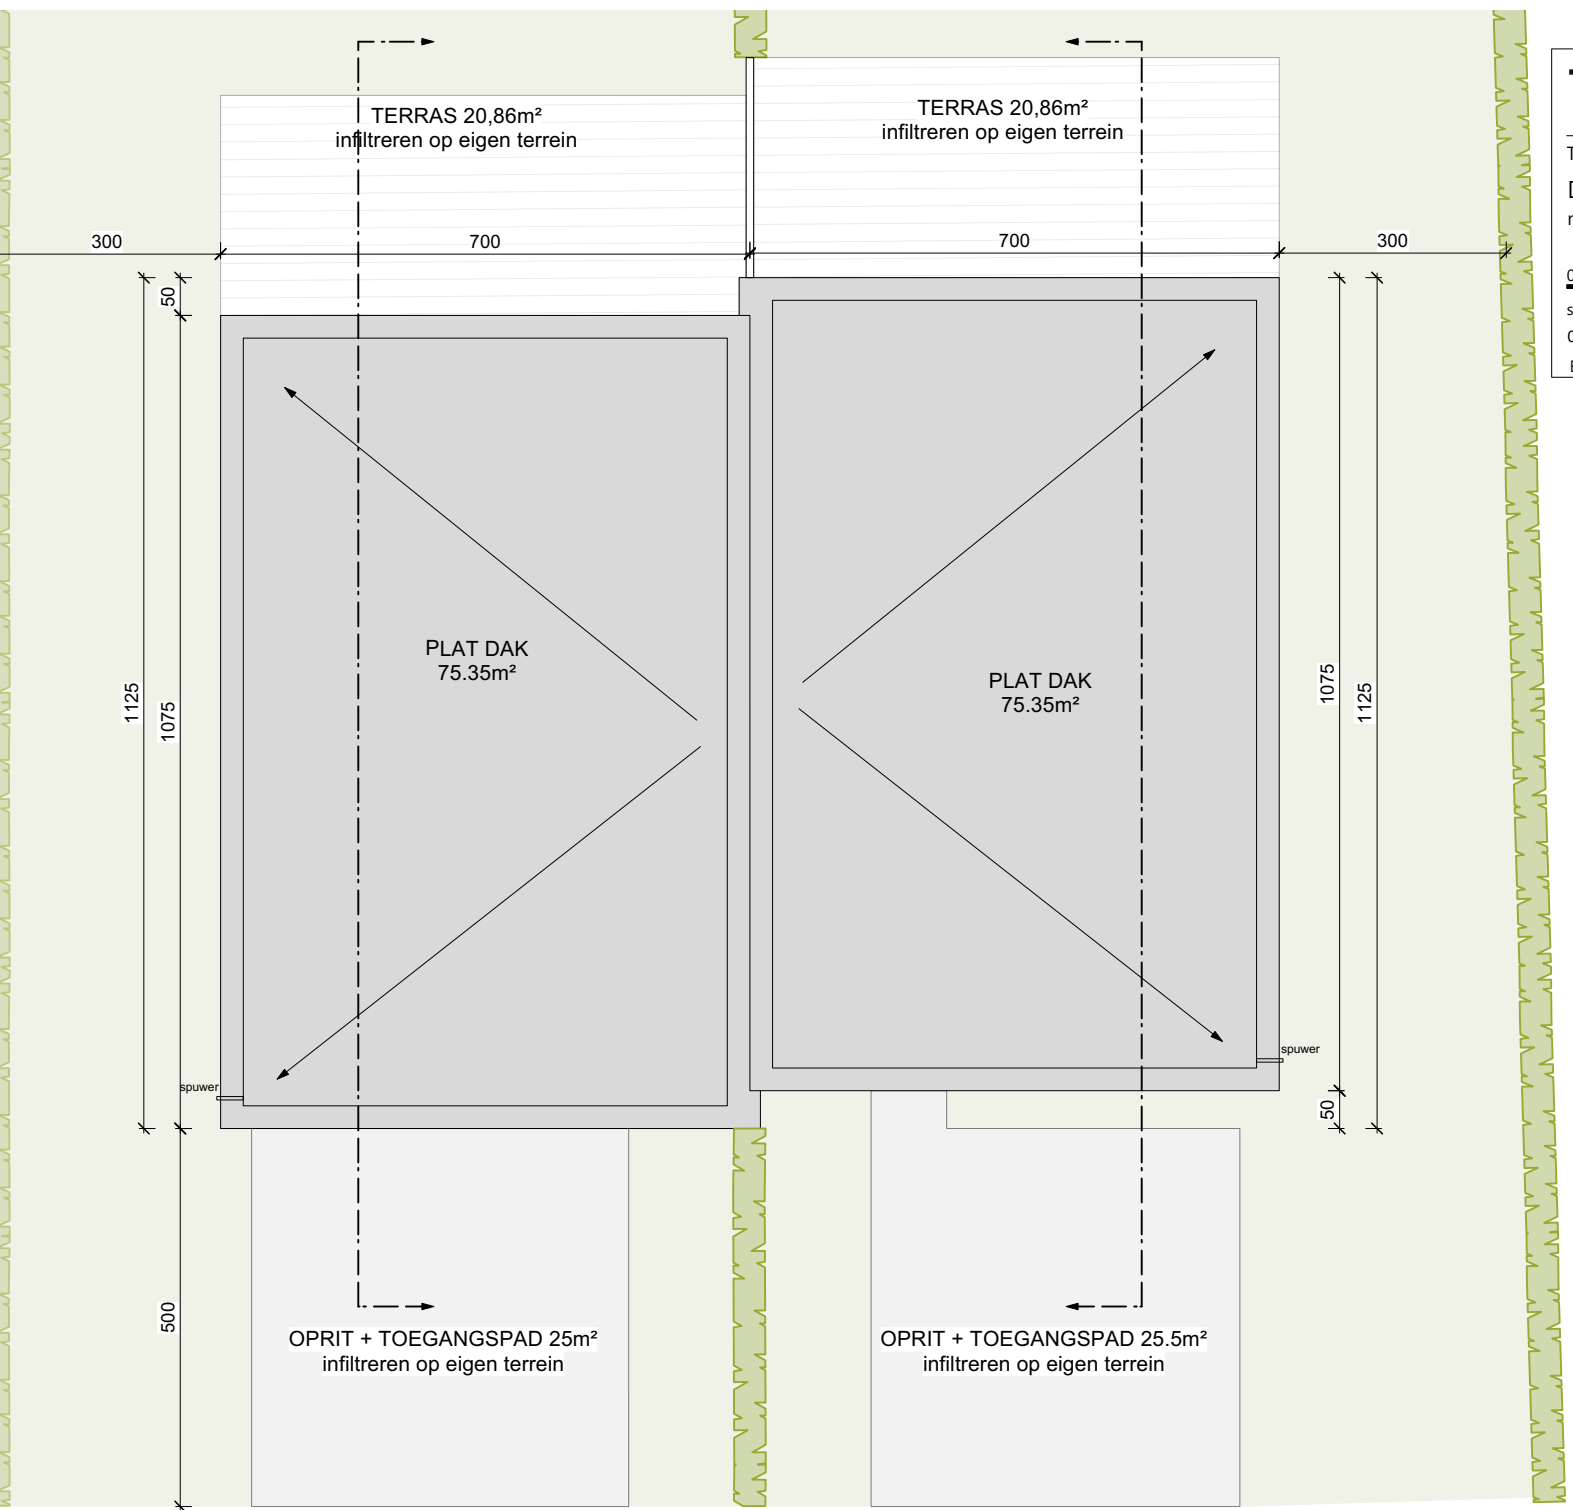

Thys Weefberg 5-10

VOORGEVEL LOTEN 5 & 6


nieuwe toestand



schaal 1:200 / eenheid: centimeter

03/10/2022

BA_Weefberg 5-10_G_N_1.pdf

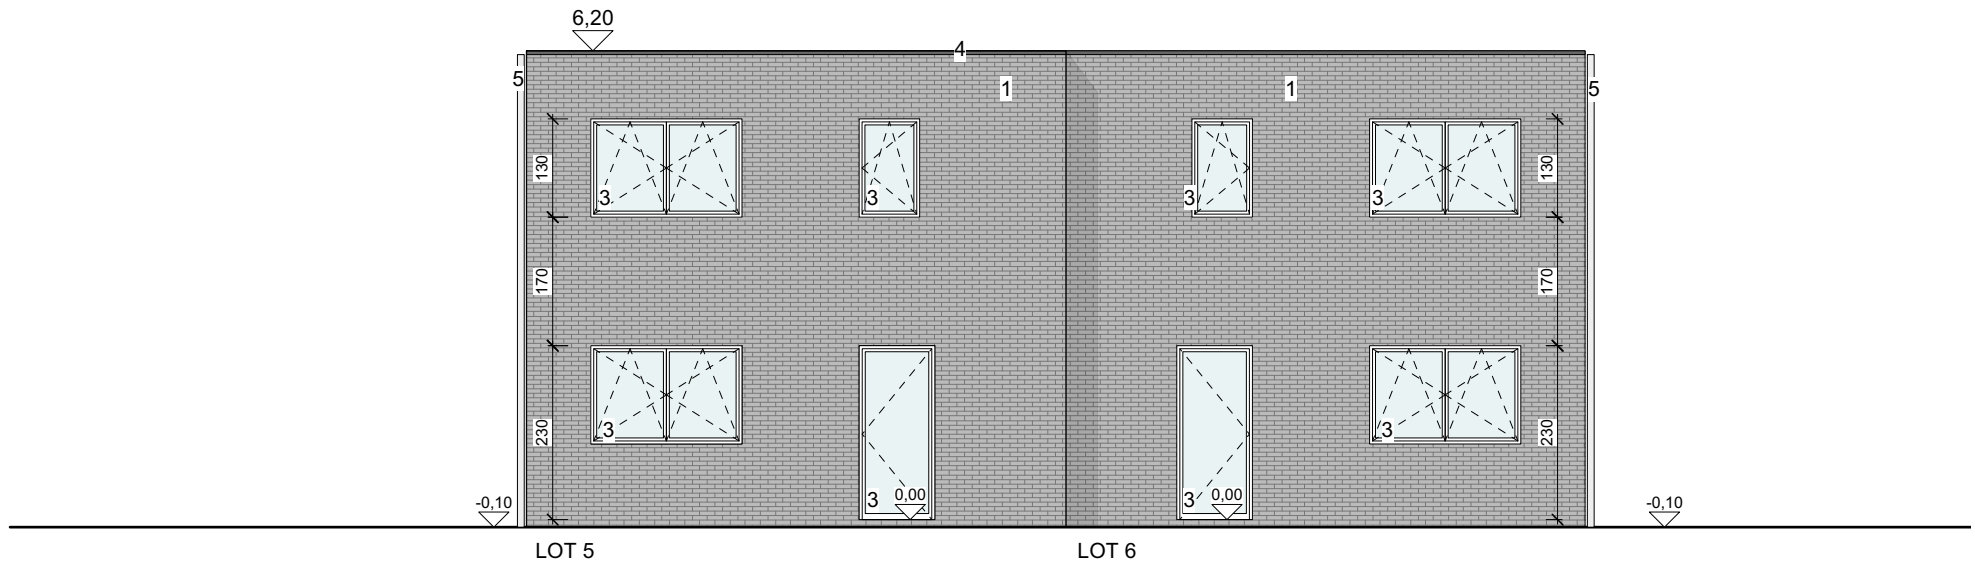

Thys Weefberg 5-10

VOORGEVEL LOTEN 7 & 8


nieuwe toestand



schaal 1:200 / eenheid: centimeter

03/10/2022

BA_Weefberg 5-10_G_N_2.pdf

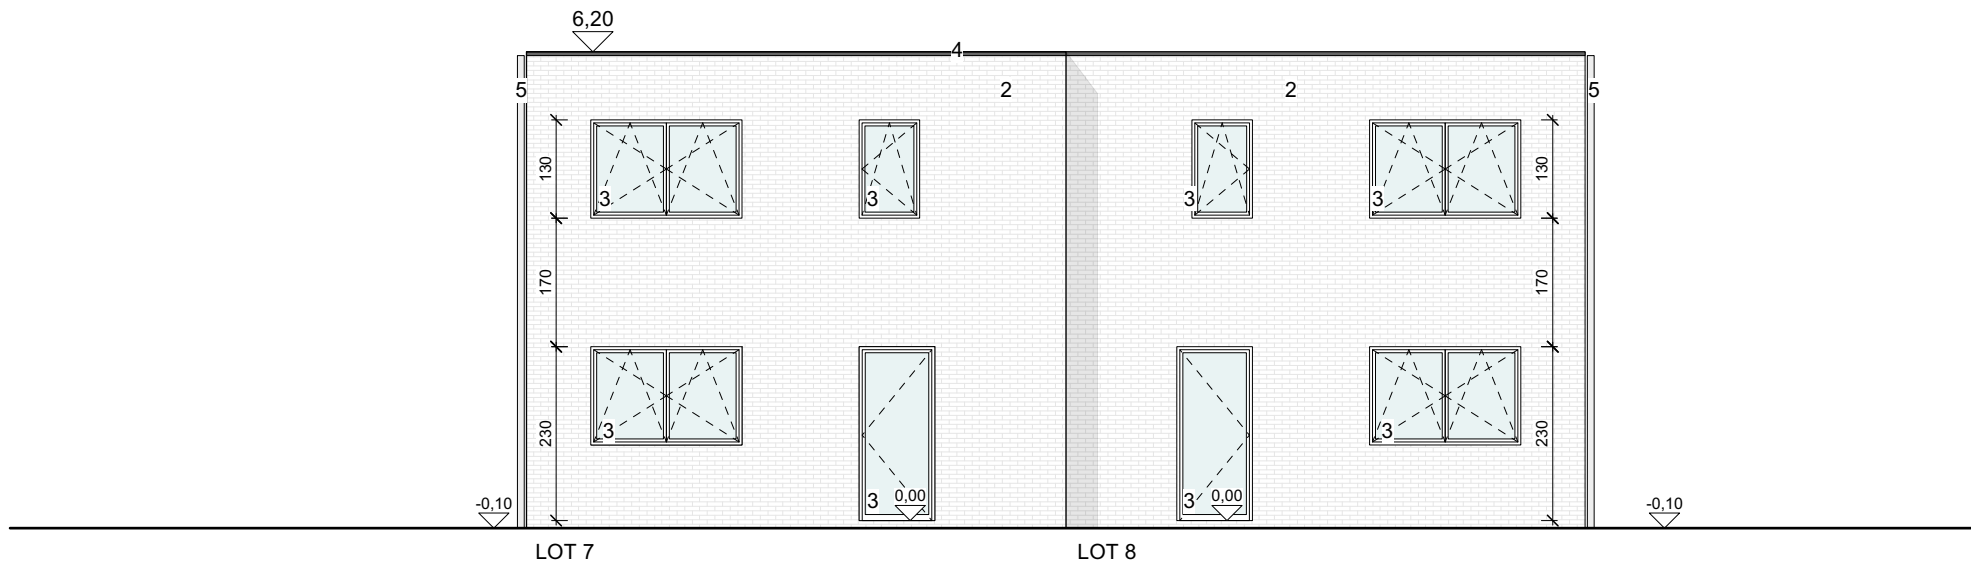

Thys Weefberg 5-10

VOORGEVEL LOTEN 9 & 10


nieuwe toestand



schaal 1:200 / eenheid: centimeter

03/10/2022

BA_Weefberg 5-10_G_N_3.pdf

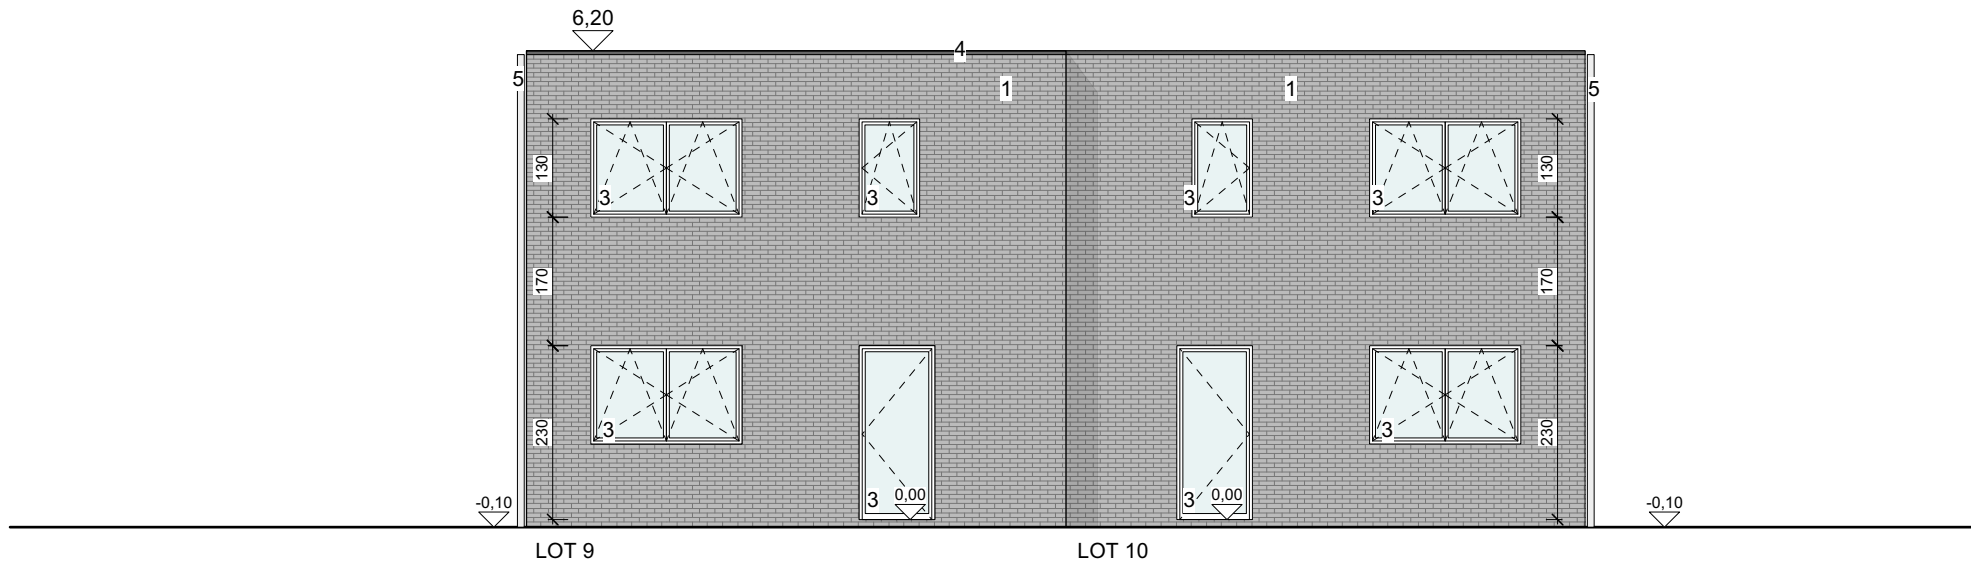

Thys Weefberg 5-10

ACHTERGEVEL LOTEN 5 & 6


nieuwe toestand



schaal 1:200 / eenheid: centimeter

03/10/2022

BA_Weefberg 5-10_G_N_4.pdf

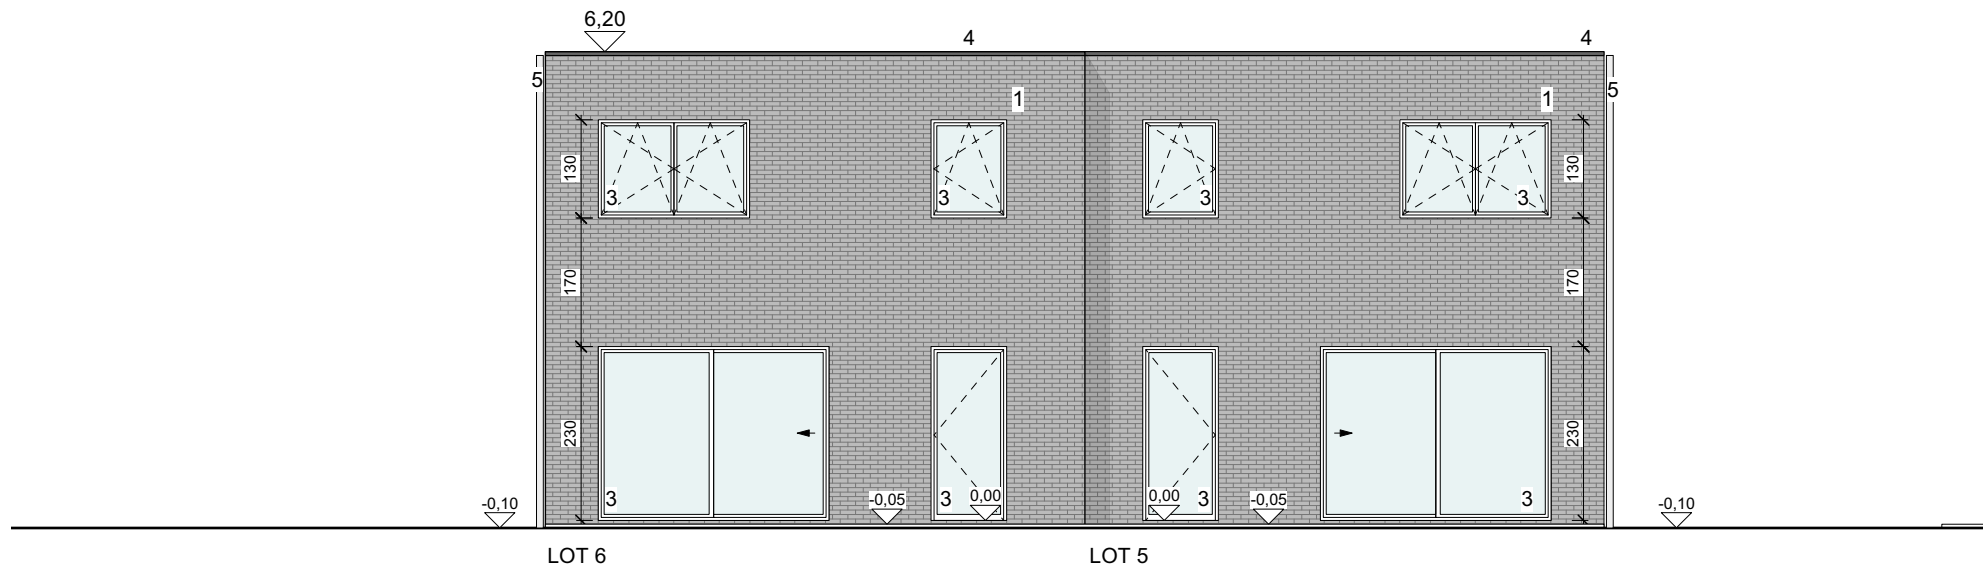

Thys Weefberg 5-10

ACHTERGEVEL LOTEN 7 & 8


nieuwe toestand



schaal 1:200 / eenheid: centimeter

03/10/2022

BA_Weefberg 5-10_G_N_5.pdf

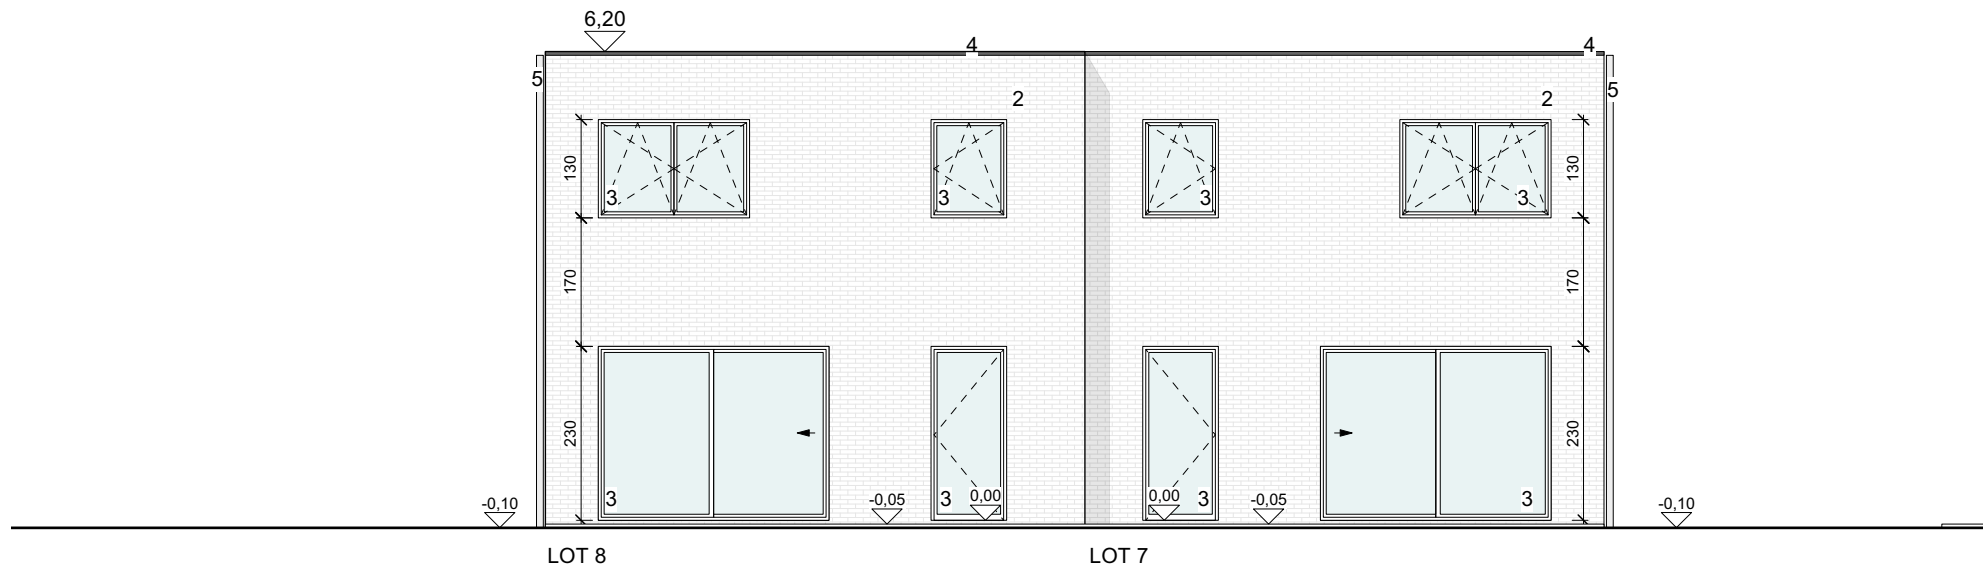

Thys Weefberg 5-10

ACHTERGEVEL LOTEN 9 & 10


nieuwe toestand



schaal 1:200 / eenheid: centimeter


03/10/2022

BA_Weefberg 5-10_G_N_6.pdf

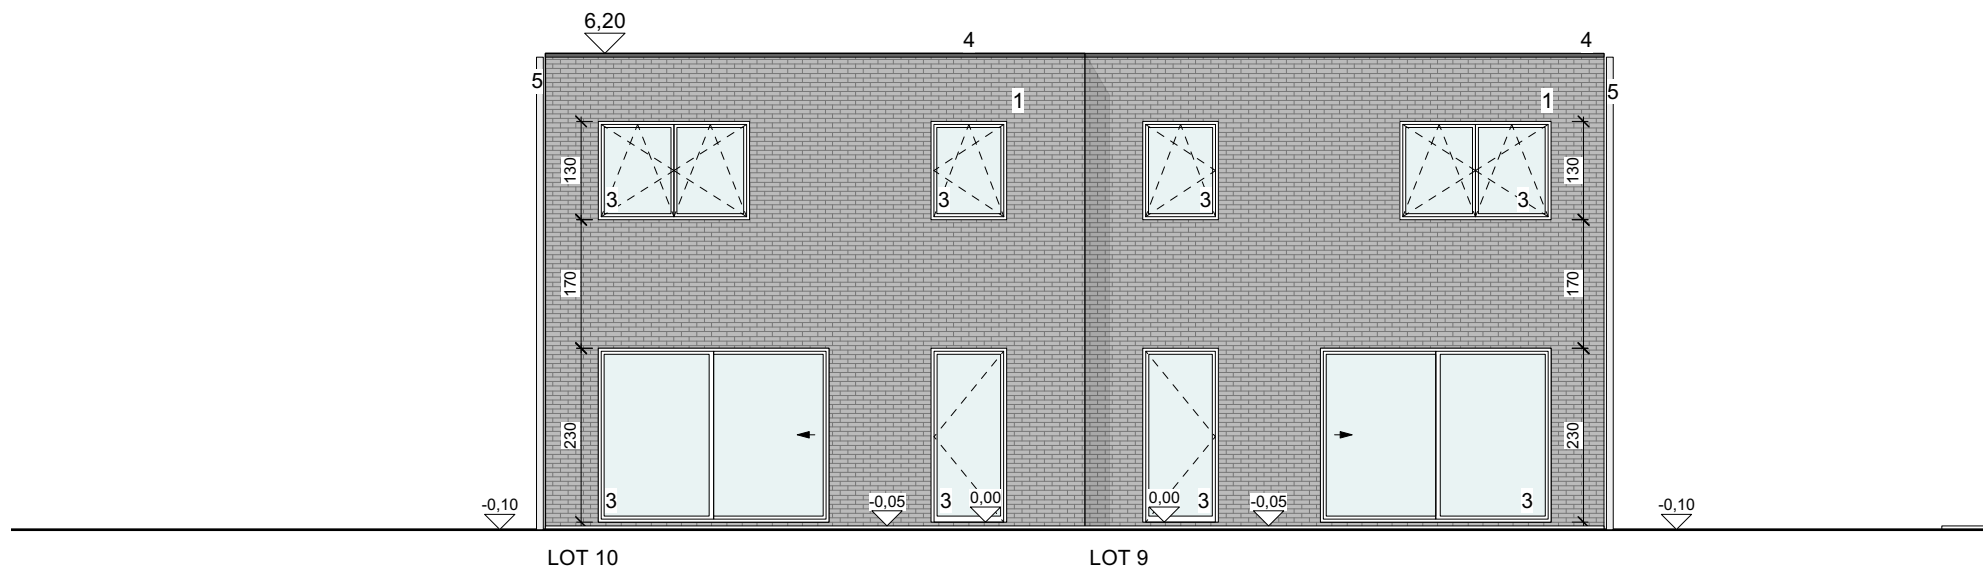

Thys Weefberg 5-10
ZIJGEVEL LINKS LOT 5
nieuwe toestand

0 200cm 1000cm
schaal 1:200 / eenheid: centimeter
03/10/2022
BA_Weefberg 5-10_G_N_7.pdf

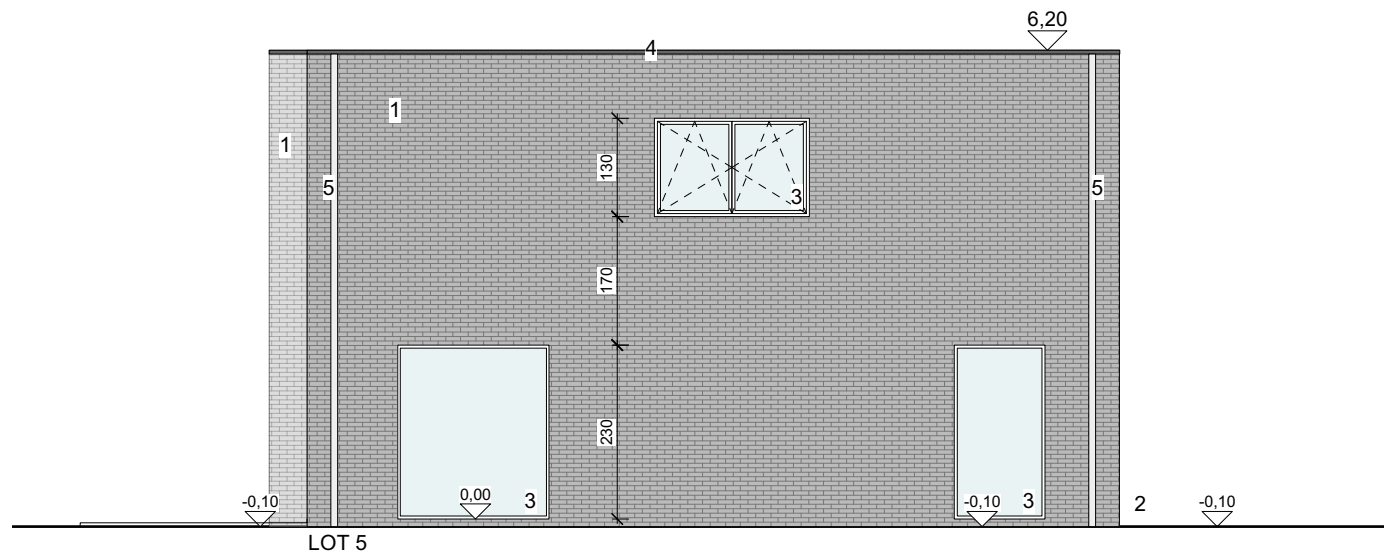

Thys Weefberg 5-10

ZIJGEVEL LINKS LOT 7


nieuwe toestand



schaal 1:200 / eenheid: centimeter

03/10/2022

BA_Weefberg 5-10_G_N_8.pdf

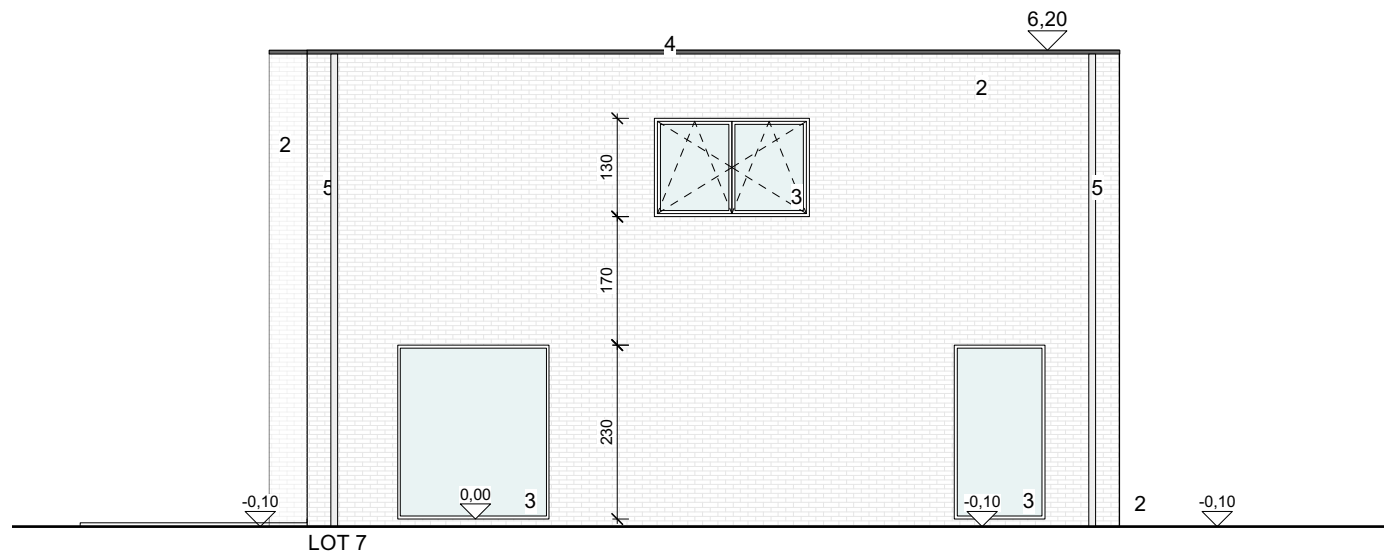

Thys Weefberg 5-10

ZIJGEVEL LINKS LOT 9


nieuwe toestand



schaal 1:200 / eenheid: centimeter

03/10/2022

BA_Weefberg 5-10_G_N_9.pdf

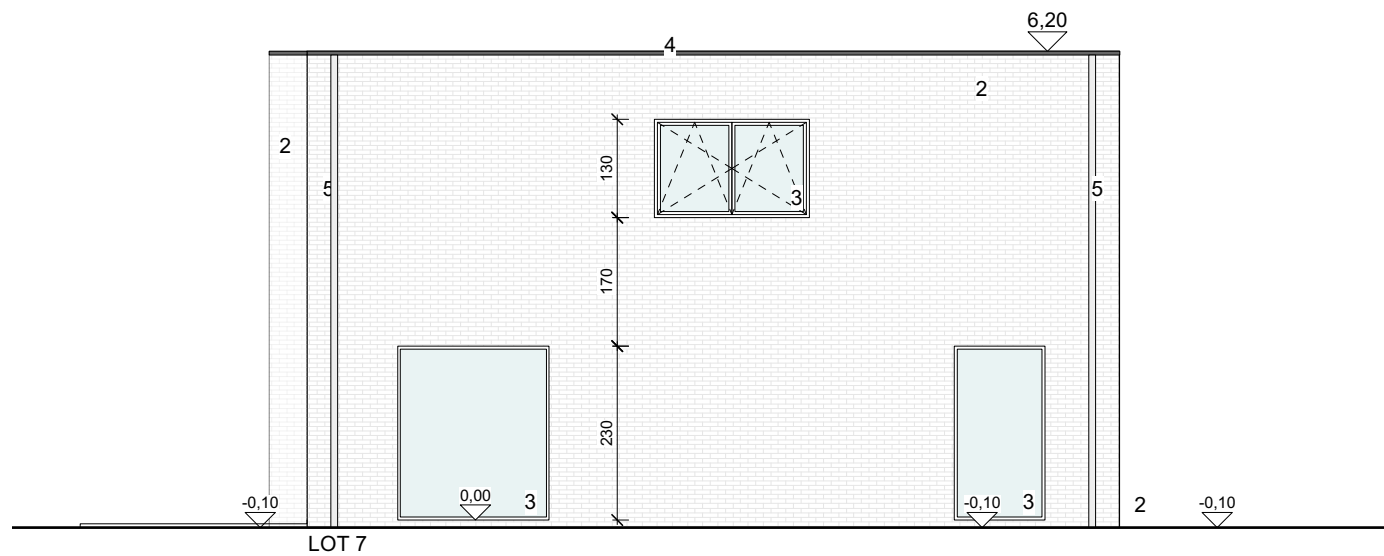


Thys Weefberg 5-10
ZIJGEVEL RECHTS LOT 6
nieuwe toestand



schaal 1:200 / eenheid: centimeter

03/10/2022

BA_Weefberg 5-10_G_N_10.pdf

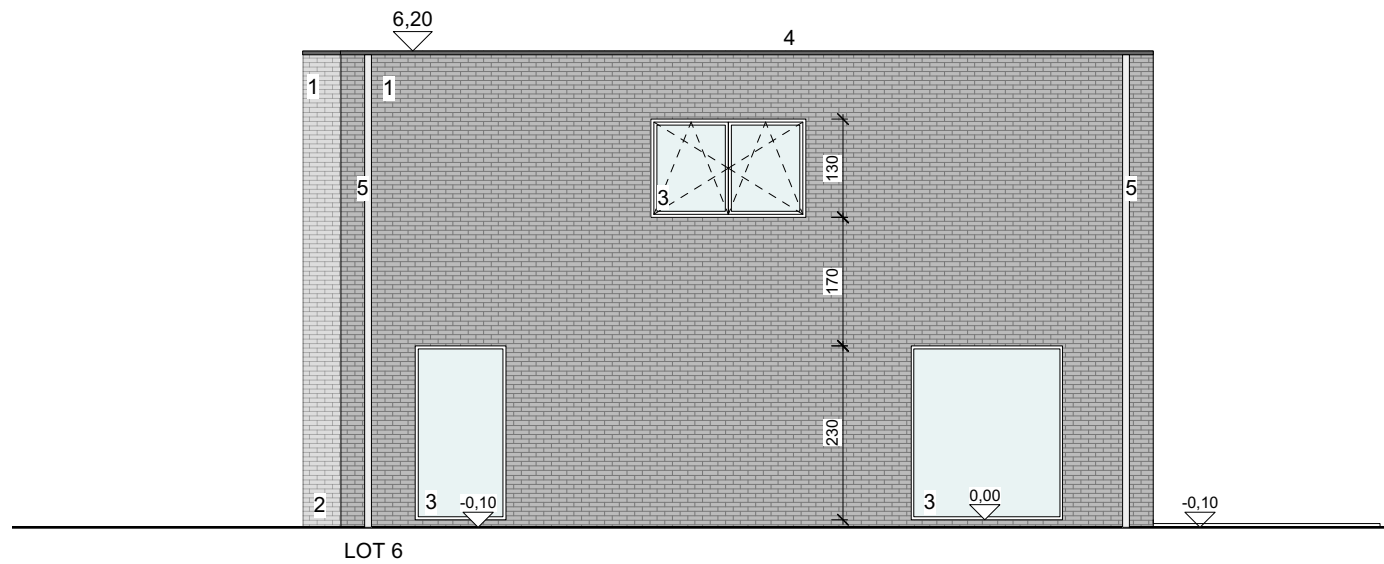

Thys Weefberg 5-10

ZIJGEVEL RECHTS LOT 8


nieuwe toestand



schaal 1:200 / eenheid: centimeter

03/10/2022

BA_Weefberg 5-10_G_N_11.pdf

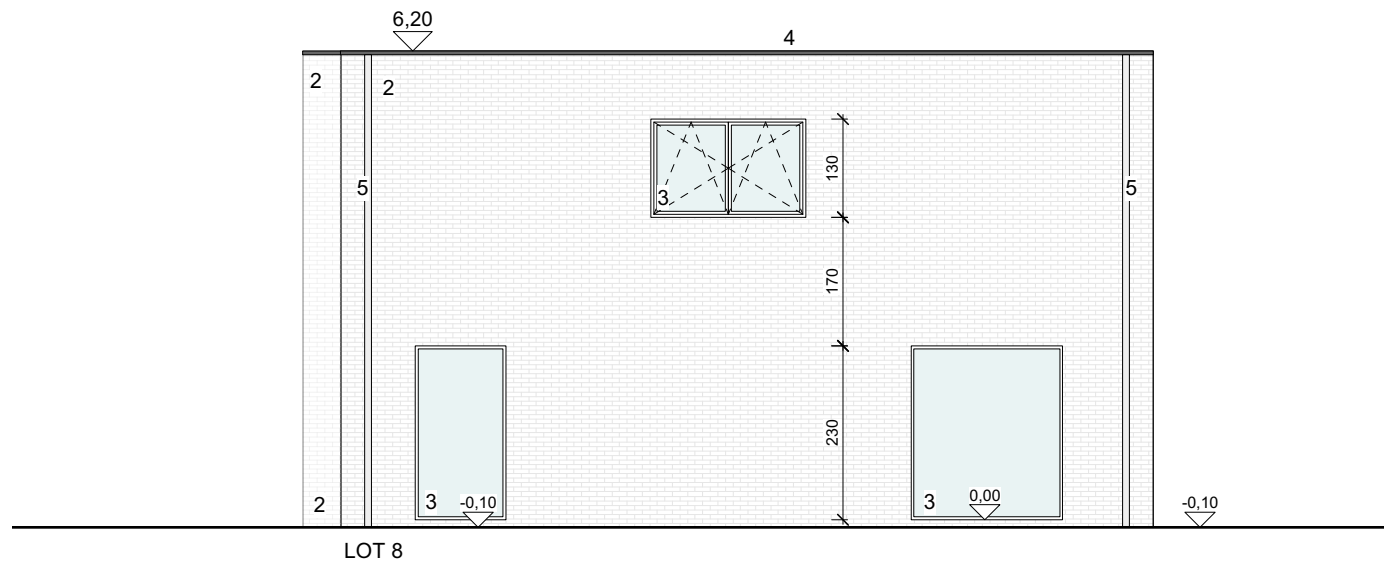


Thys Weefberg 5-10
ZIJGEVEL RECHTS LOT 10
nieuwe toestand



schaal 1:200 / eenheid: centimeter

03/10/2022

BA_Weefberg 5-10_G_N_12.pdf

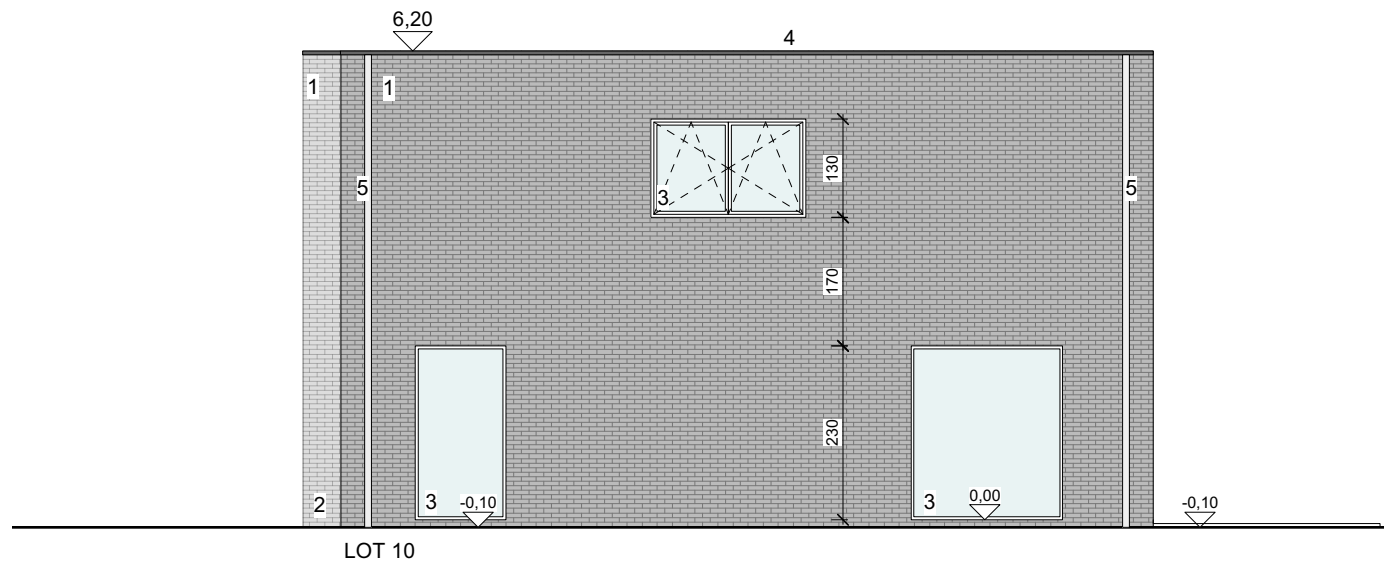

Thys Weefberg 5-10

SNEDE AA LOT 5


nieuwe toestand

0 200cm 1000cm

schaal 1:200 / eenheid: centimeter

03/10/2022

BA_Weefberg 5-10_S_N_1.pdf

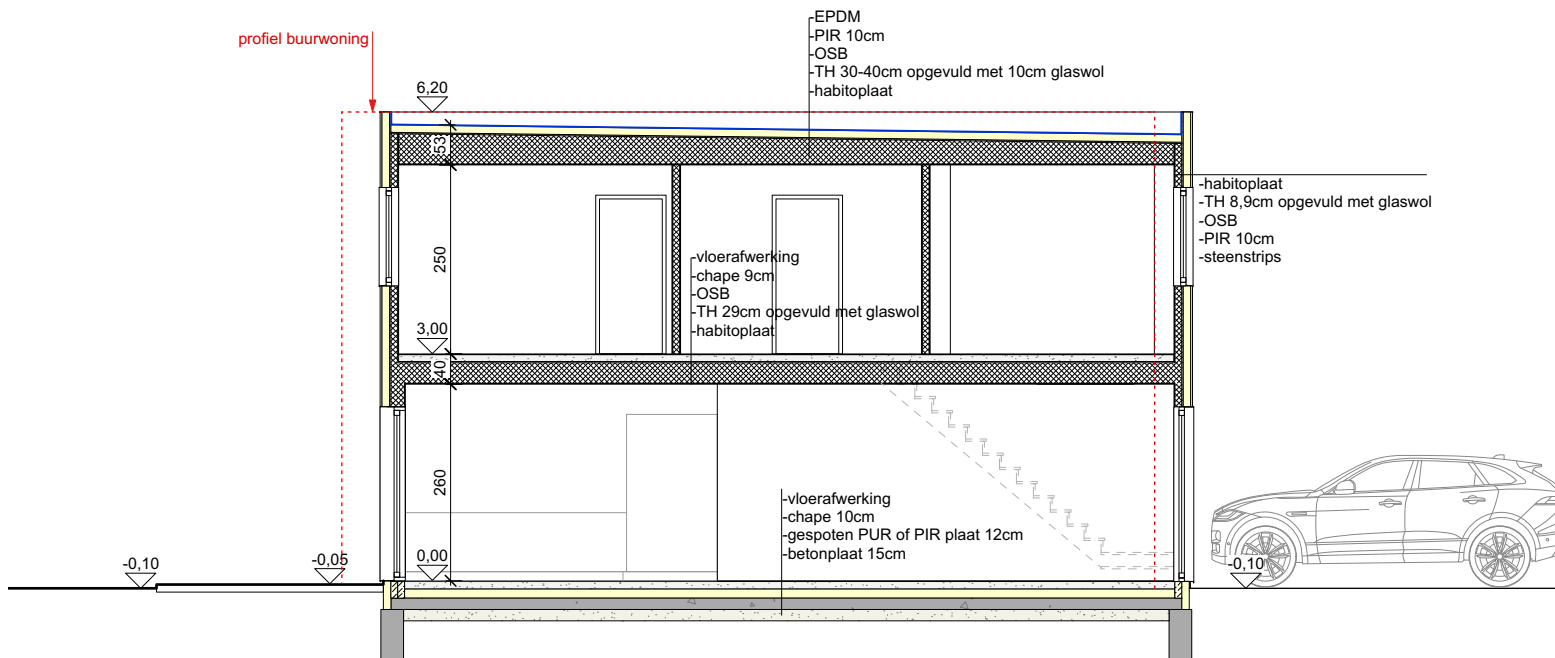

Thys Weefberg 5-10

SNEDE BB LOT 6


nieuwe toestand

0 200cm 1000cm

schaal 1:200 / eenheid: centimeter

03/10/2022

BA_Weefberg 5-10_S_N_2.pdf

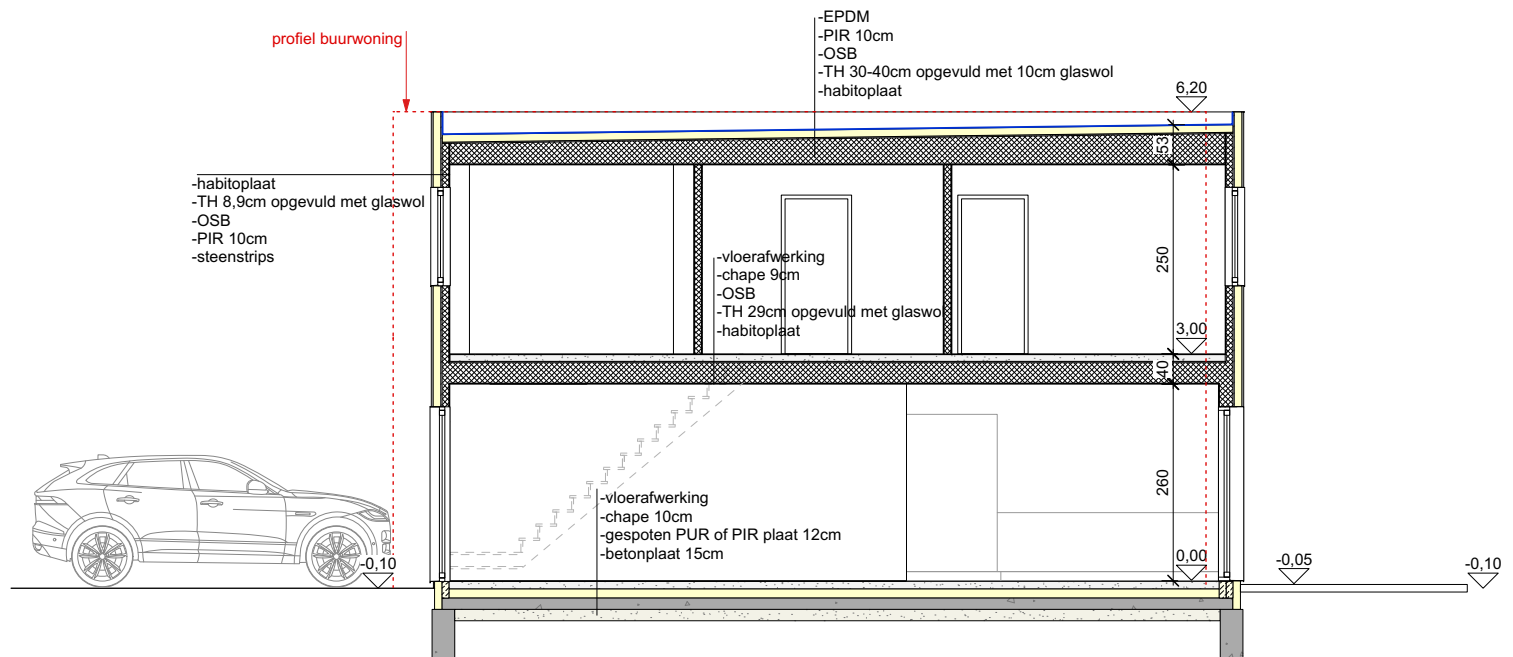

Thys Weefberg 5-10

SNEDE AA LOT 7


nieuwe toestand

0 200cm 1000cm

schaal 1:200 / eenheid: centimeter

03/10/2022

BA_Weefberg 5-10_S_N_3.pdf

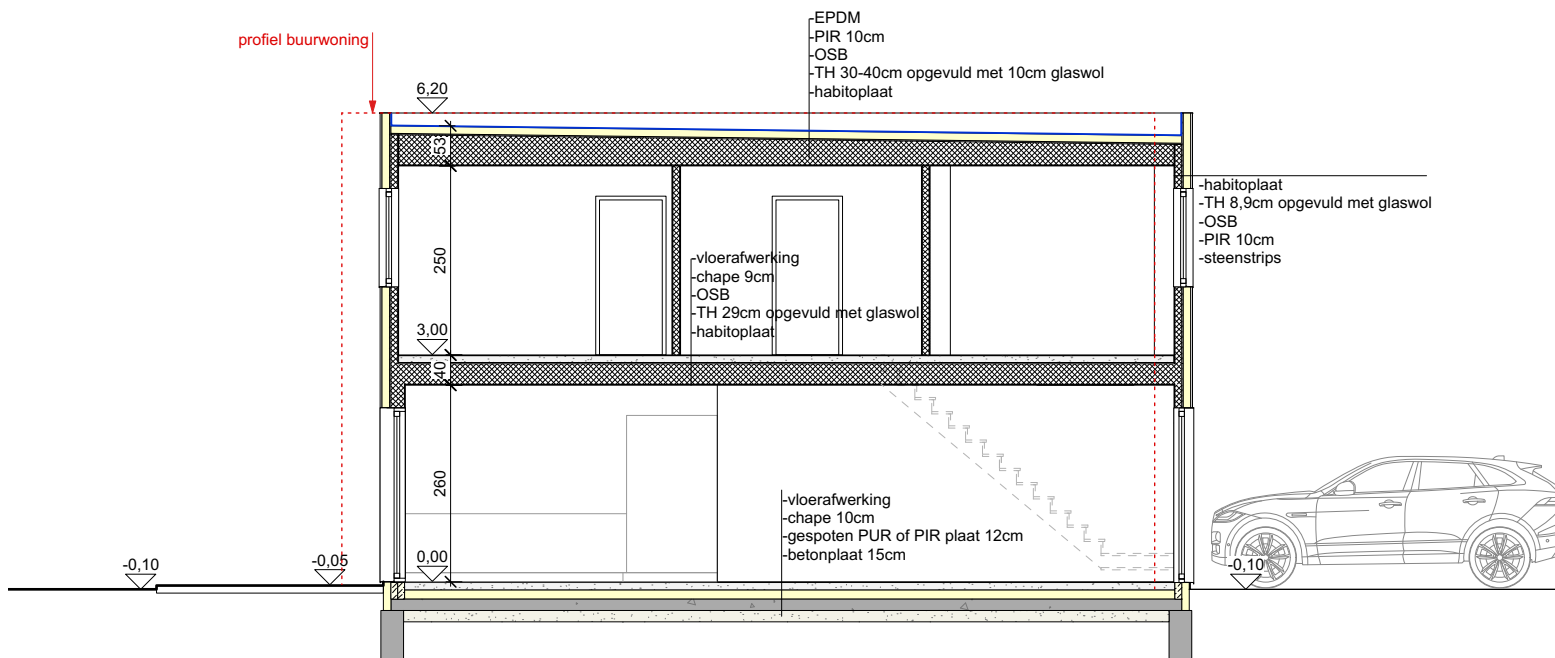

Thys Weefberg 5-10

SNEDE BB LOT 8


nieuwe toestand



schaal 1:200 / eenheid: centimeter

03/10/2022

BA_Weefberg 5-10_S_N_4.pdf

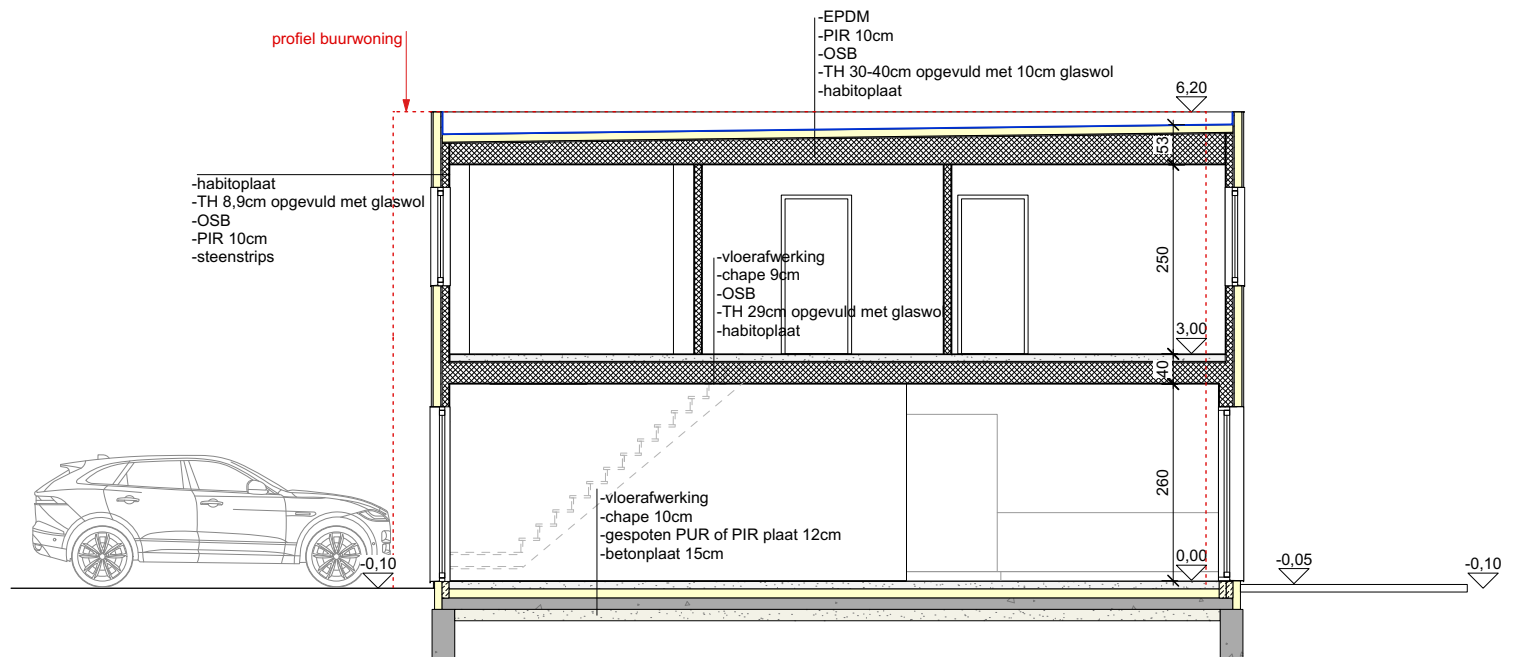

Thys Weefberg 5-10

SNEDE AA LOT 9


nieuwe toestand

0 200cm 1000cm

schaal 1:200 / eenheid: centimeter

03/10/2022

BA_Weefberg 5-10_S_N_5.pdf

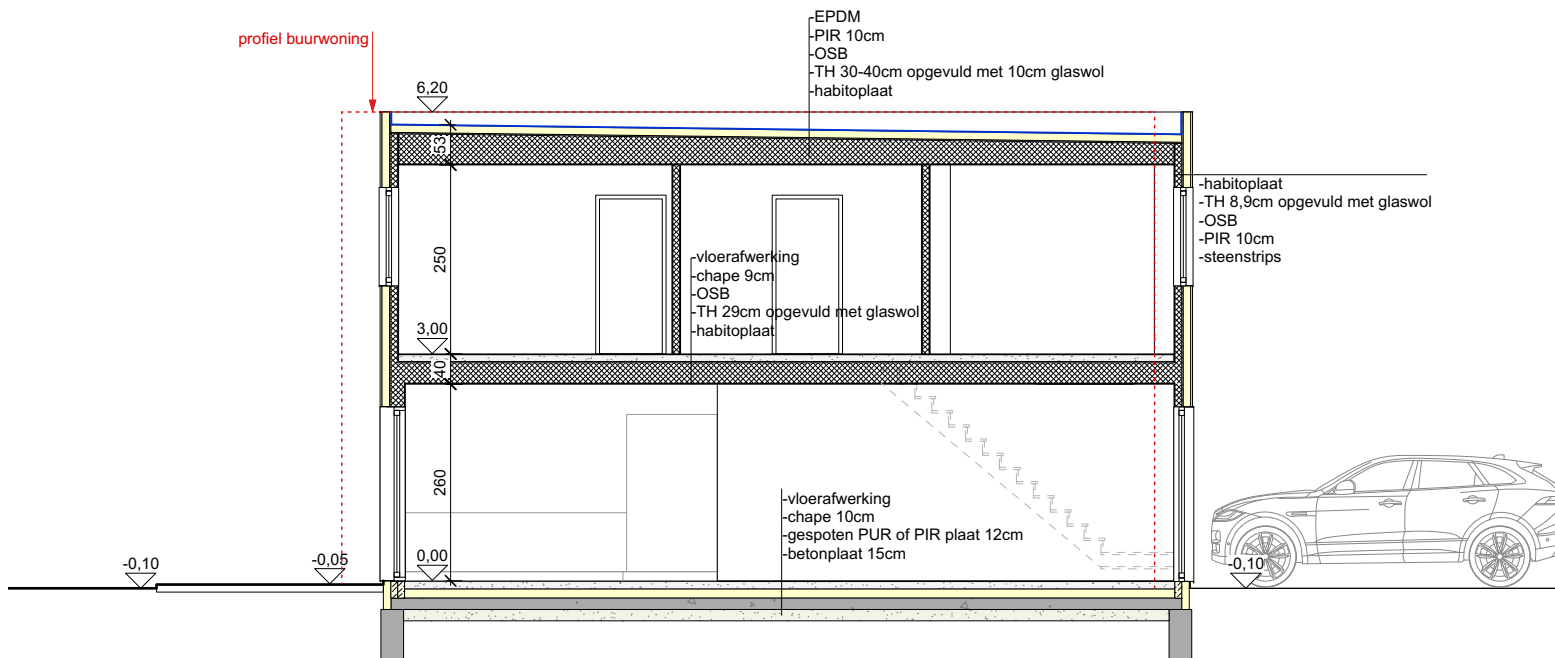

Thys Weefberg 5-10

SNEDE BB LOT 10


nieuwe toestand



schaal 1:200 / eenheid: centimeter

03/10/2022

BA_Weefberg 5-10_S_N_6.pdf

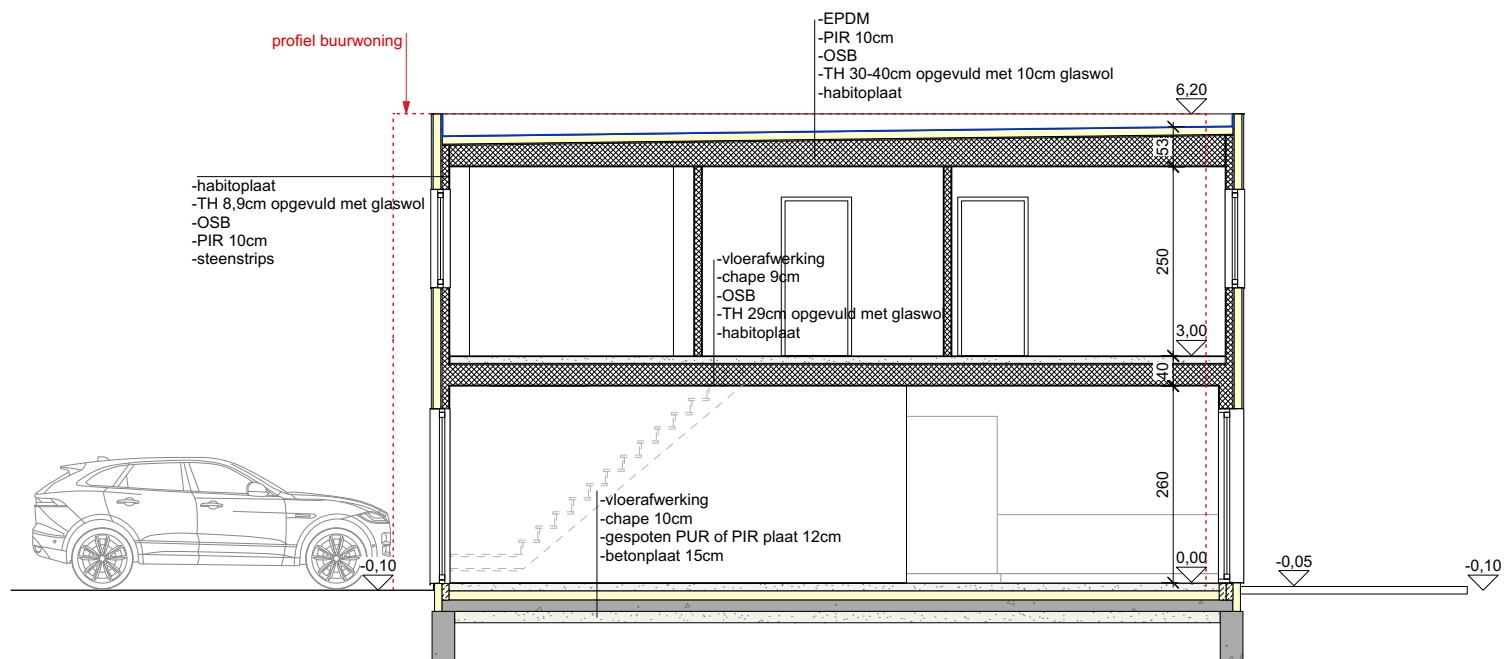

Thys Weefberg 5-10

LEGENDE

03/10/2022

BA_Weefberg 5-10_L.pdf

RUWBOUW

plannen en snedes



cellenbeton



gewapend beton



chape



TH profiel opgevuld met isolatie



Pir isolatie



OSB



rigidurplaat



steenstrips



rookdetector

gevelaanzichten

- 1 steenstrips grijs
- 2 steenstrips wit
- 3 schrijnwerk PVC, anthraciet
- 4 dakrandprofiel aluminium, anthraciet
- 5 regenwaterafvoer zink, anthraciet