


Gemeente : **SCHERPENHEUVEL**

SCHAAL : 1/250

SECTIE : **A**

NUMMER : **285^{BS}/DEEL**

LAEVERS - MEURENS, ANDRÉ

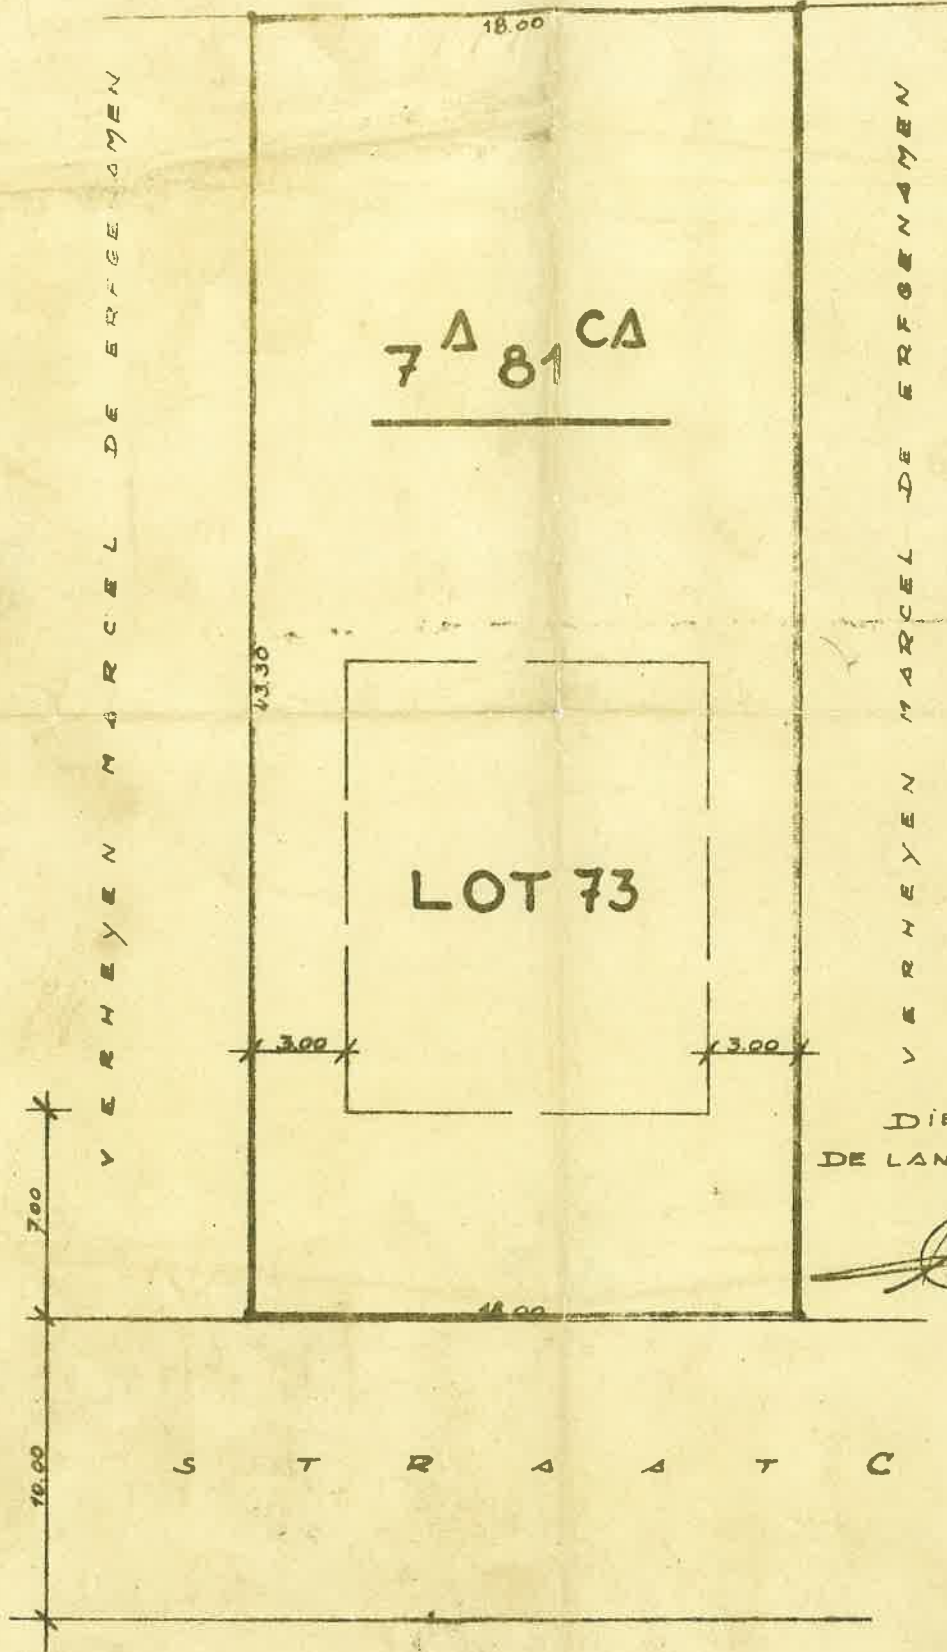

DIEST, 14 - 2 - 1917
DE LANDMETER - EXP.

ALBERTUS H.

ALBERTY WILLY

LANDMETER - EXPERT O.G.

BOTERMARKT 13
3290 DIEST

TEL. 013/33.14.66
P.C.R. 000.050 23 32-66
B.T.W. 572.136.088

DIEST, I8 - 2 - 1976.

N O T A .

Voor het opmeten, afpalen en opmaken van plans in
drievoud van grond onder de gemeente Scherpenheuvel,
sectie A deel van nummer 285^{B5},
eigendom van de erfgenamen Verheyen M.
aan te kopen door de Hr. Nauwelaerts
lot 73 met een oppervlakte van 7 a 8I ca,
gelieve te betalen de som van 3.300 Fr?

Tolenaar

[Handwritten signature]
19/2/76.

De landmeter-expert,

[Handwritten signature]

Alberty W.