



DOSSIER:	2212	BOUWHEER:	VIMODA Staatsbaan 269B 3480 Bekkevoort
GEMEENTE:	Bekkevoort	PLAN:	NIEUWE TOESTAND VOORGEVEL ACHTERGEVEL ZIJGEVELS SNEDES
PROVINCIE:	Limburg	ARCHITECT:	1/50 1/50 1/50 1/50
PROJECT:	Bouwen van 6 HOB eengezinswoningen	AANNEMER:	
BOUWPLAATS:	Hondstraatje zn 3480 Bekkevoort Afd. 1, sec.A, nr.293 E2 & D2	BOUWHEER:	
DATUM:	26-04-2023		
PLAN N°:	5-8		


LOT 3 & 4

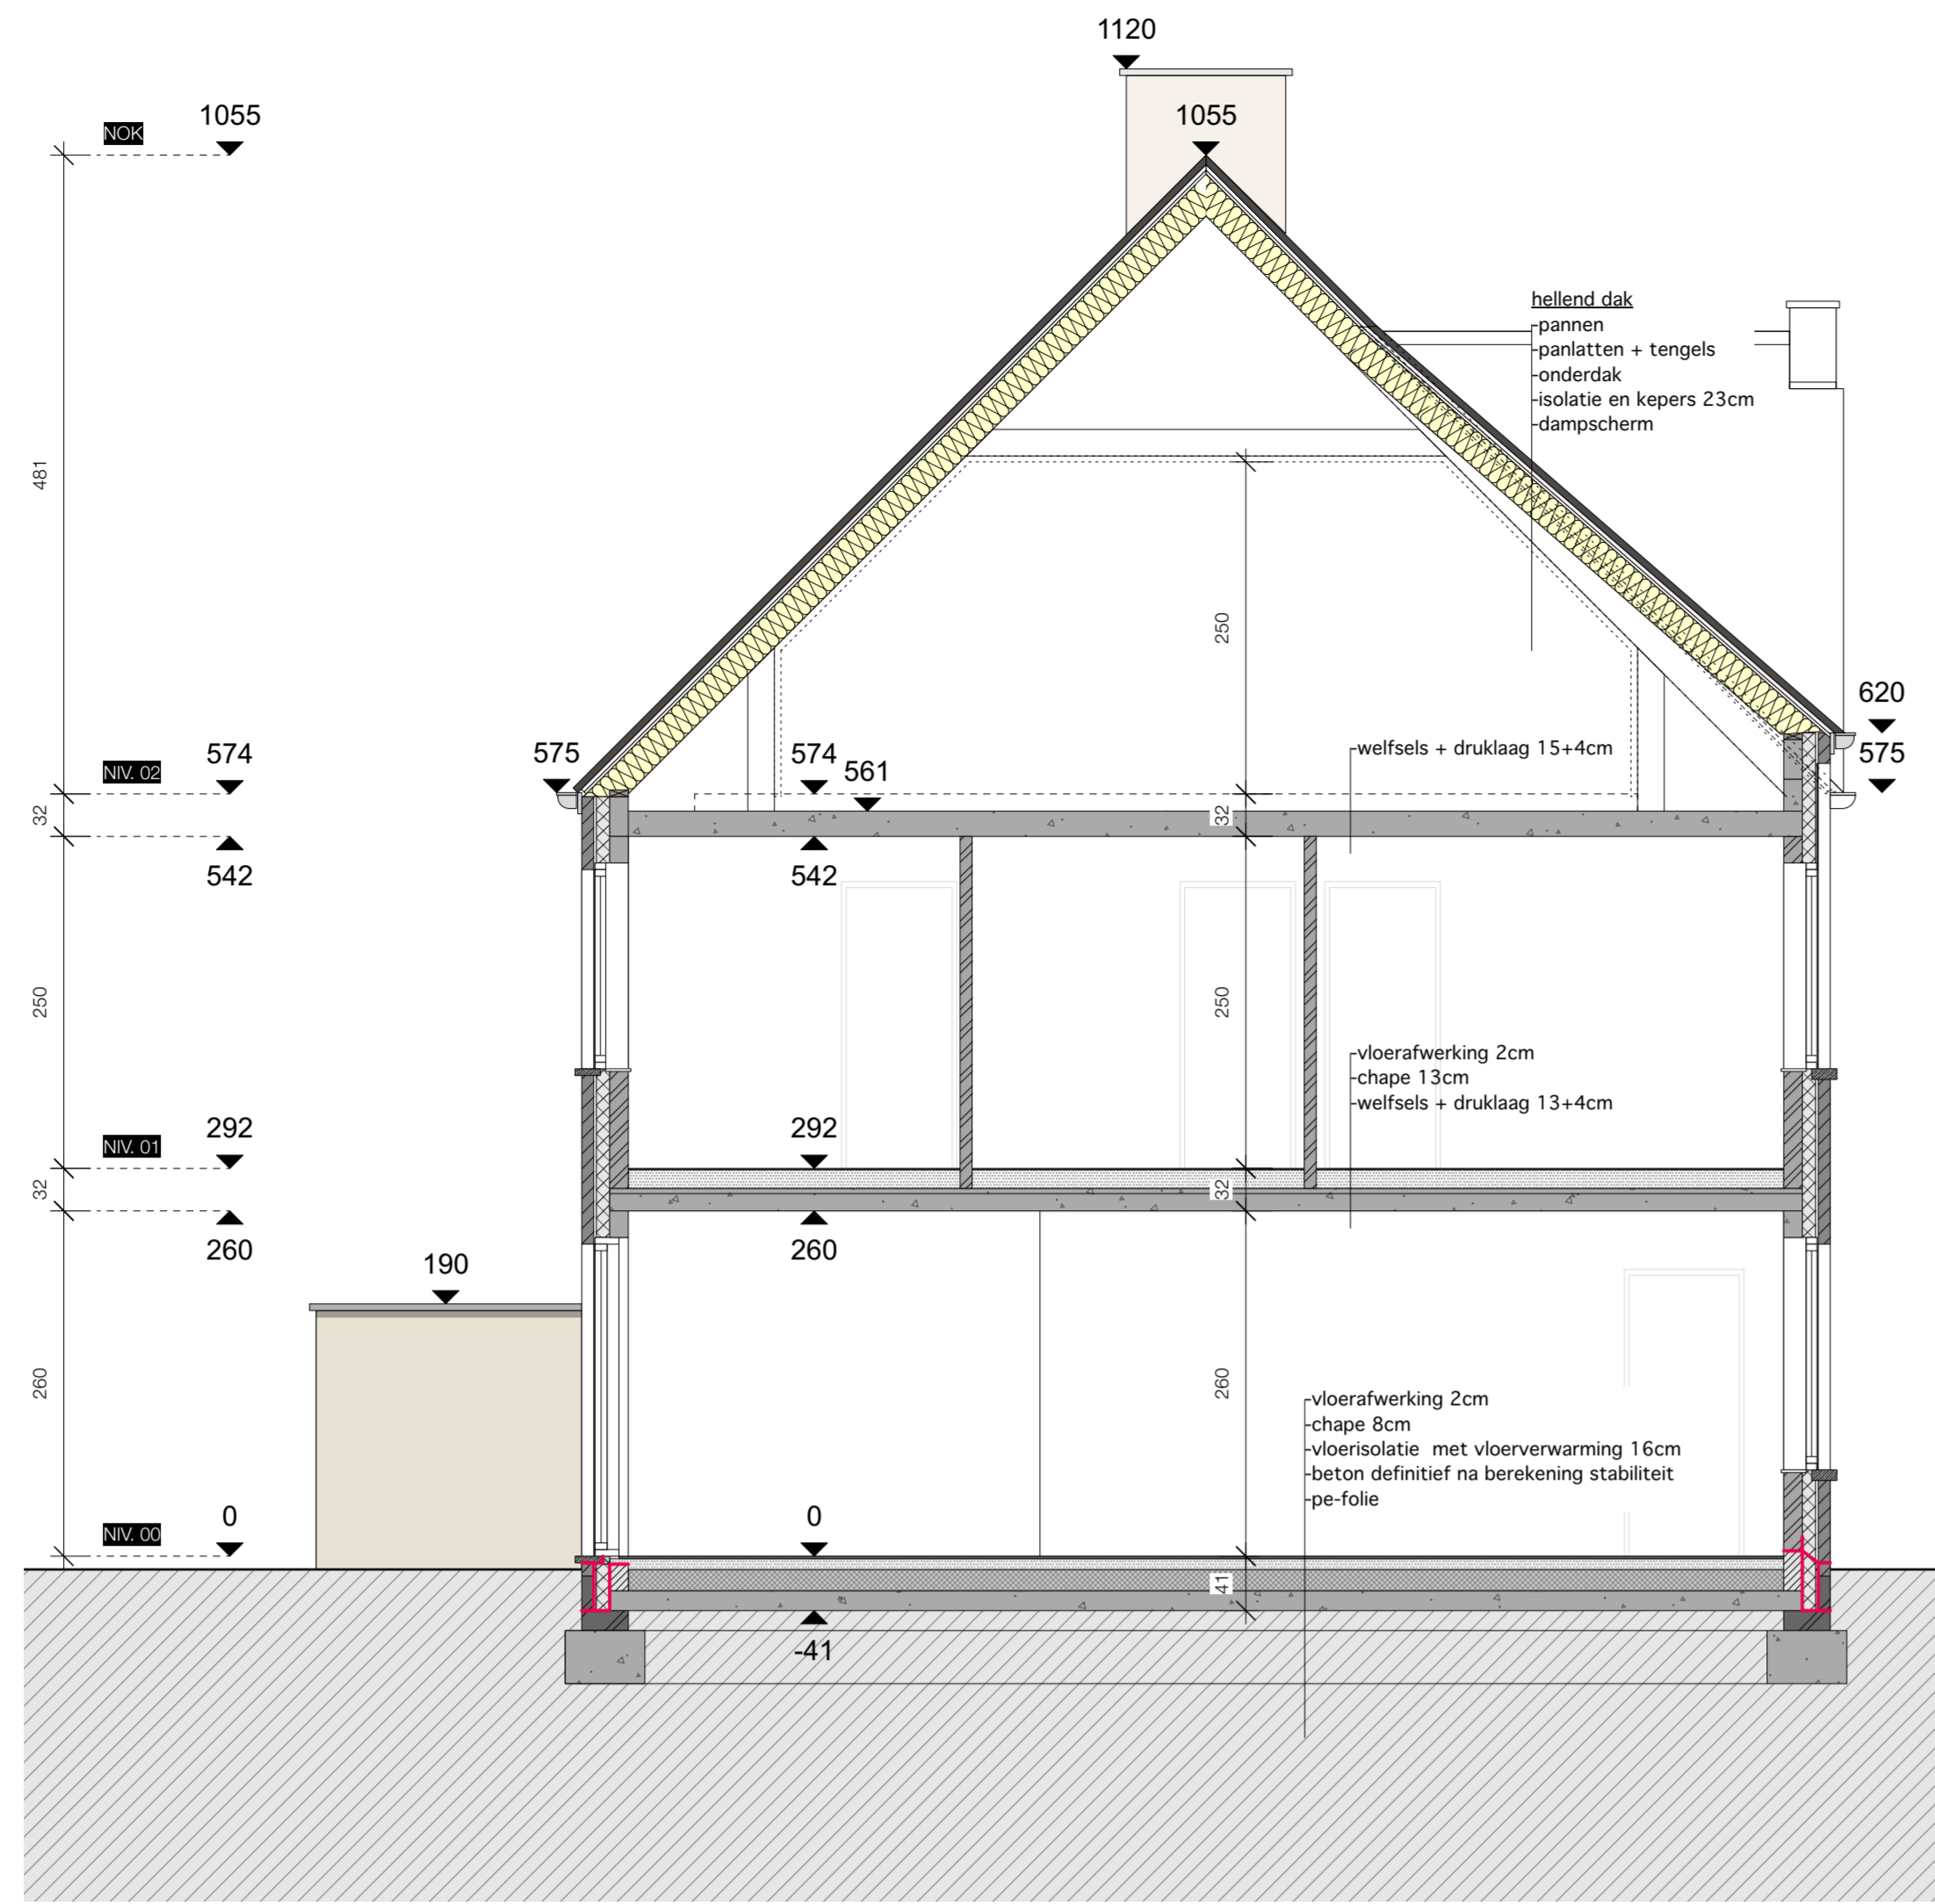

WONING LOT 3  
SNEDE

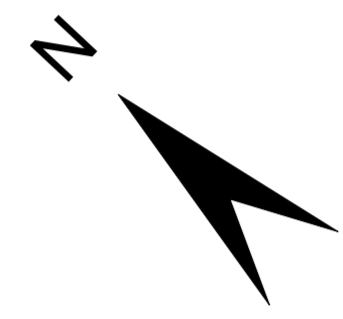

WONING LOT 4  
ACHTERGEVEL

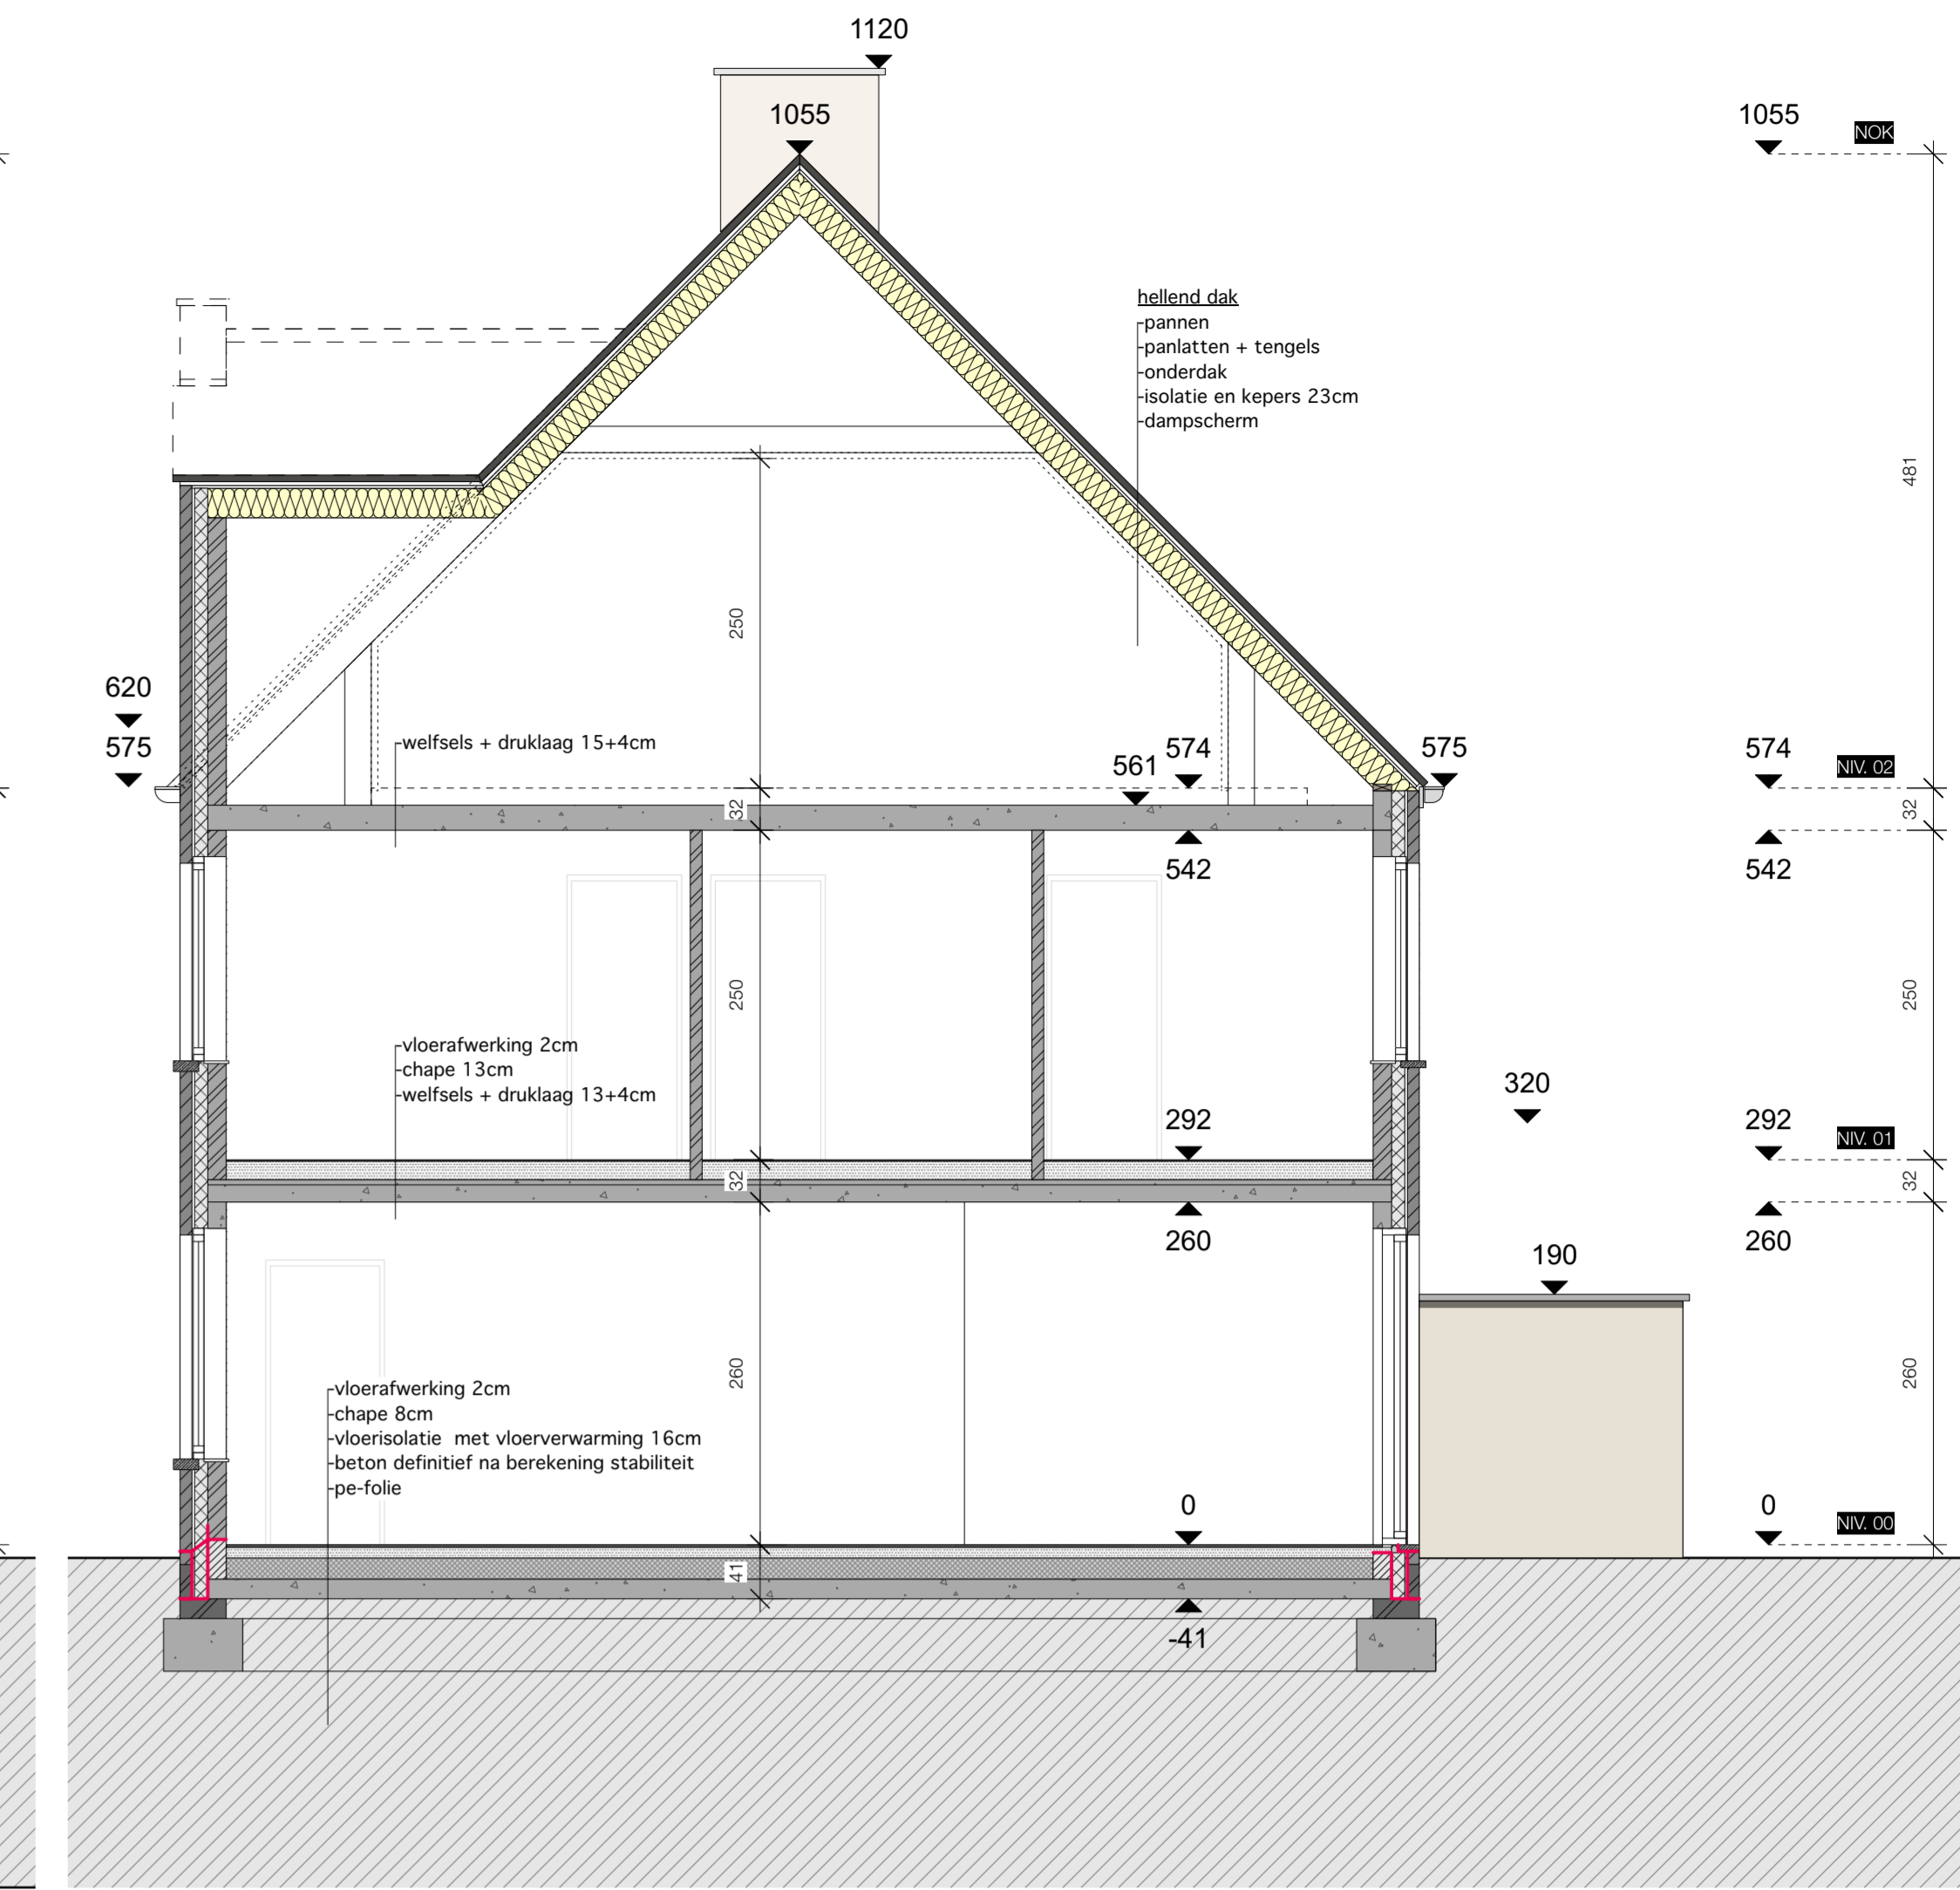

WONING LOT 4  
SNEDE

**GEVELMATERIALEN**

- 01. gevelsteen (rood-beige genuanceerde gevelsteen)
- 02. dakpannen (antraciet grijs)
- 03. buitenschrijnwerk (houtlook)
- 04. thermische beglazing
- 05. houten voordeur (natuurl vergrisd hout)
- 06. streklaag in metselwerk
- 07. kopse laag
- 08. houten luiken (in ral kleur buitenschrijnwerk)
- 09. houten garagepoort (in ral kleur buitenschrijnwerk)
- 10. naturel eiken balken en kolommen
- 11. Belgisch blauwe hardsteen
- 12. zinken hanggoten
- 13. zinken afvoerbuizen
- 14. natuurleien (zijkant erkers)
- 15. houten boordplank, afgewerkt met een zinken krul



WONING LOT 3  
LINKER ZIJGEVEL



WONING LOT 3  
VOORGEVEL



WONING LOT 4  
RECHTER ZIJGEVEL

WONING LOT 4