


## Coördinaten in Lambert '72

Nr	X	Y
1	188575.720	190967.610
2	188581.385	190953.204
3	188511.729	190921.331
4	188505.950	190931.520
5	188508.040	190932.610
6	188543.760	190951.100

Punt 1 en 5 zijn gemarkeerd met grenspalen. Punt 2 en 3 werden afgepaald op respectievelijk 1m uit de rooilijn en 2m uit de achtergrens. Verder werd geen punt gematerialiseerd.

## Planreferte AAPD: 24060-10223

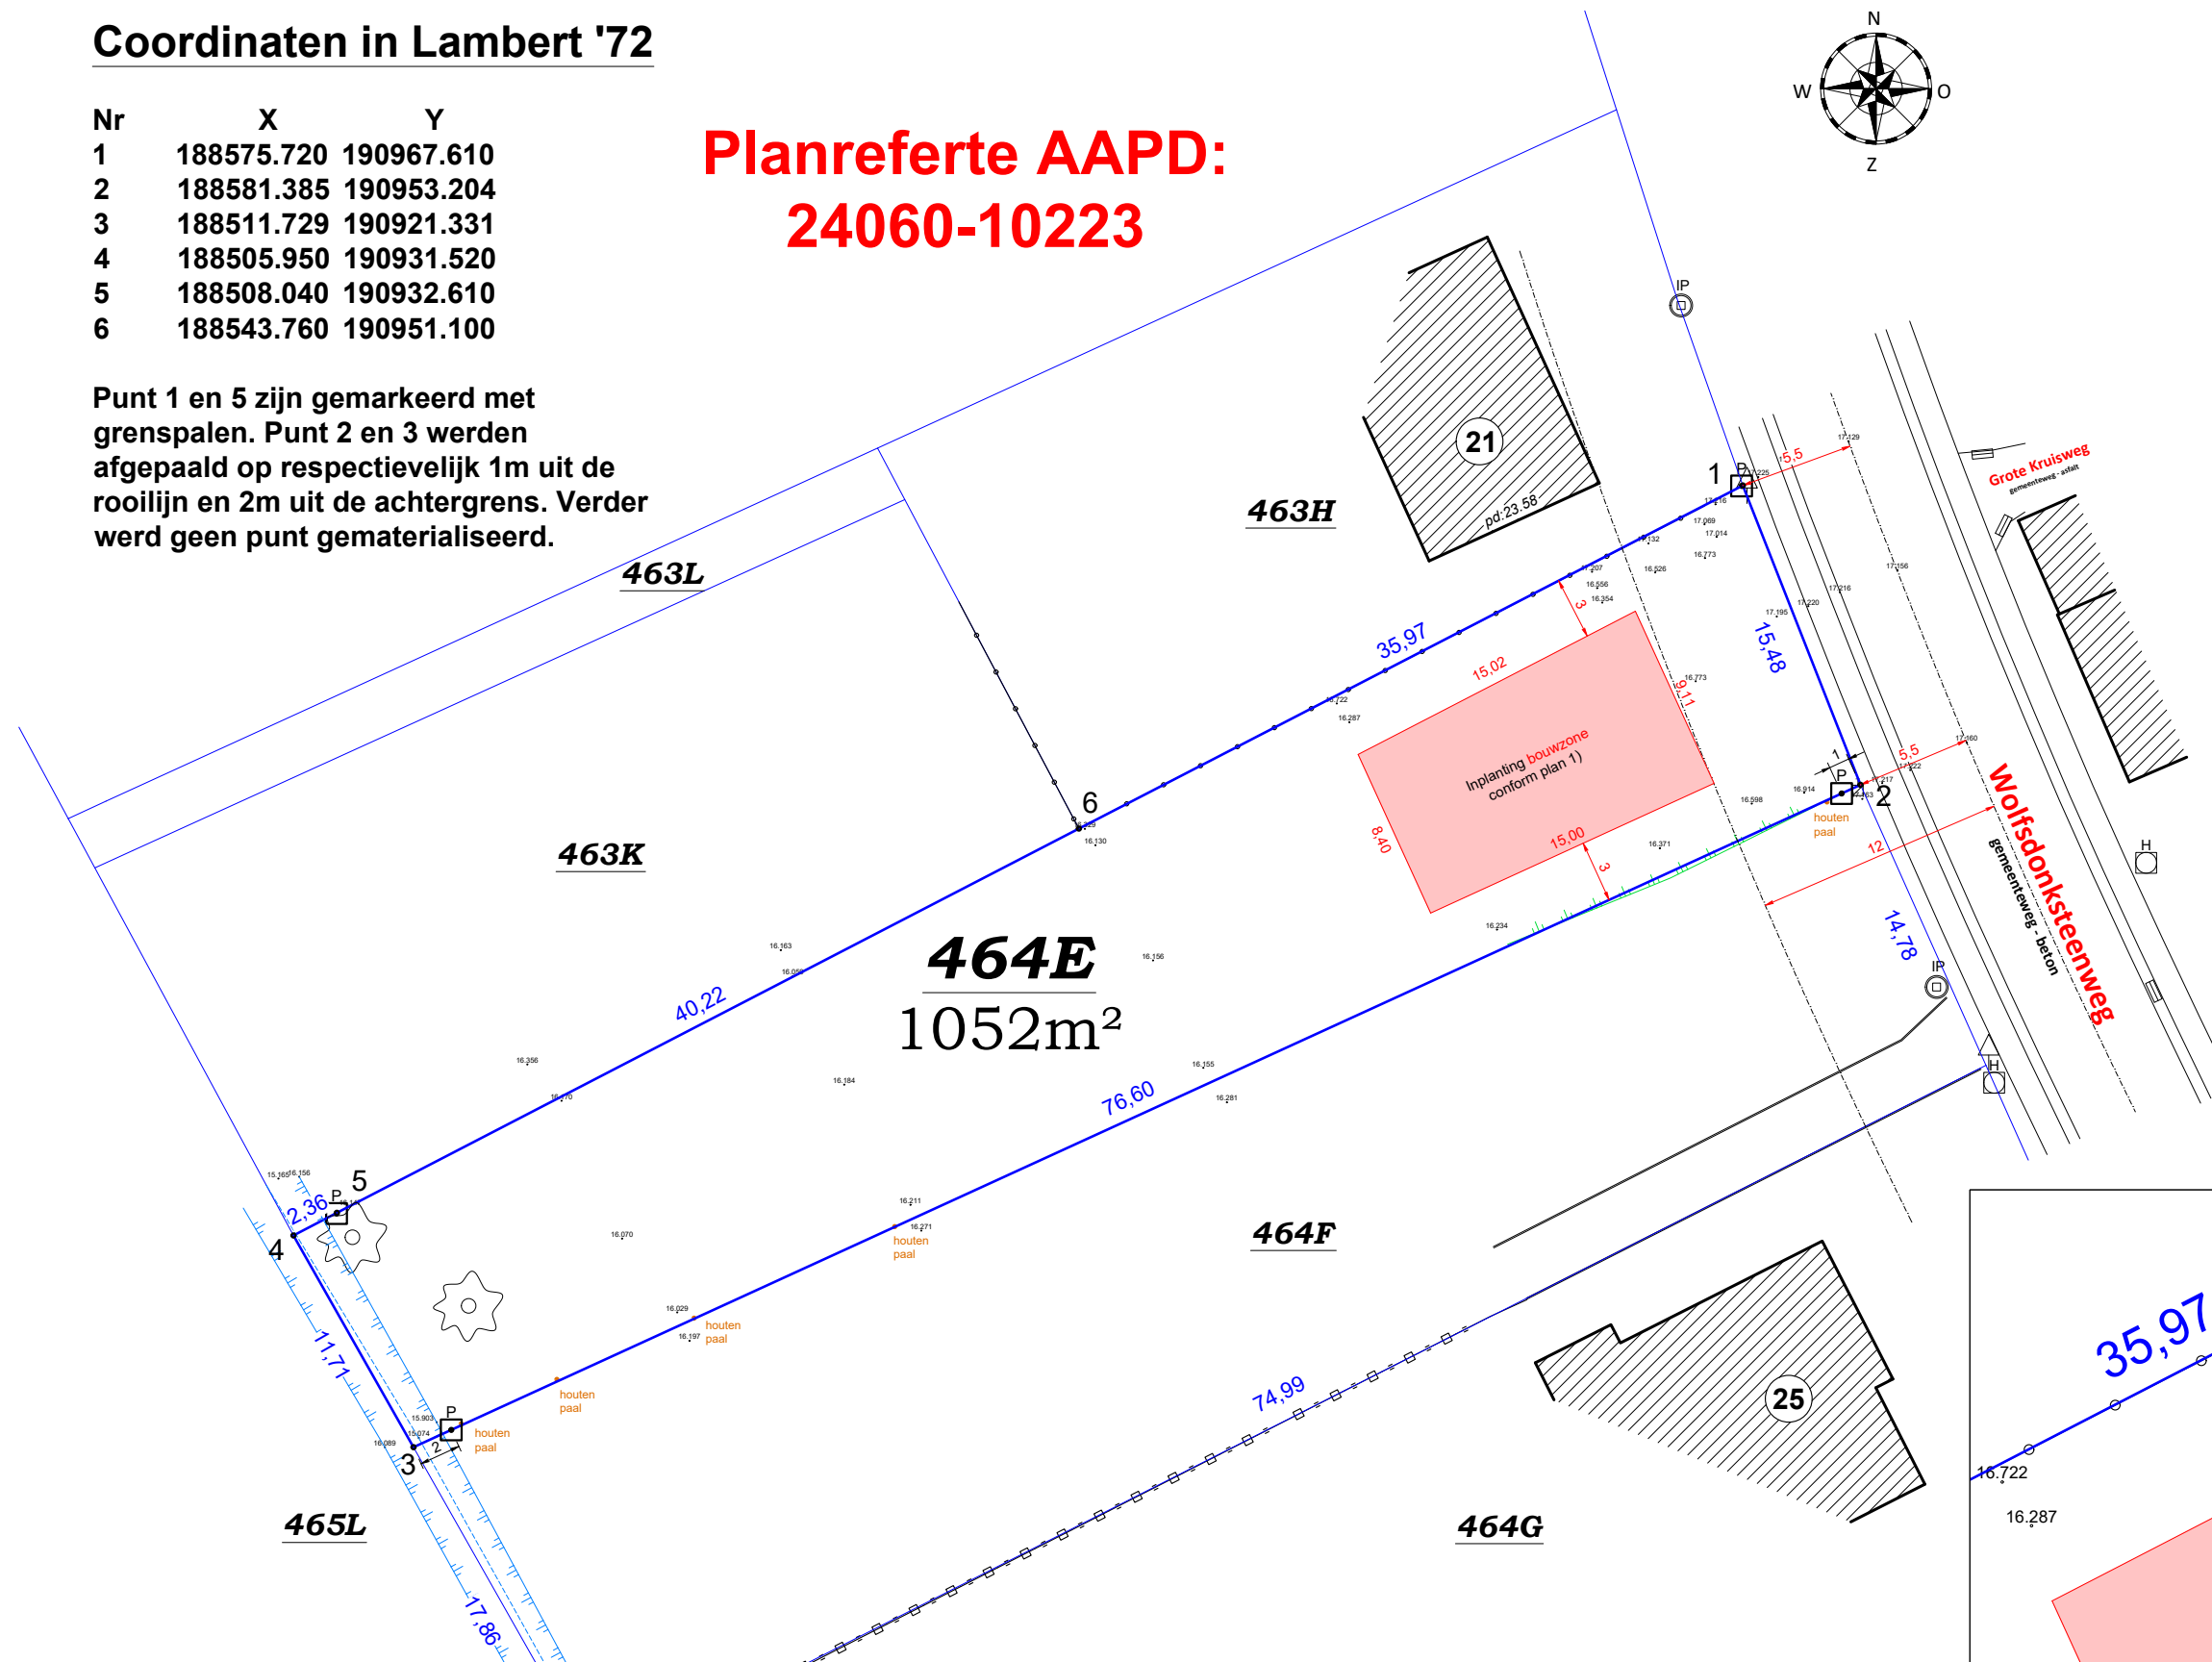

## Beschrijving der grenzen

De grenzen op dit plan zijn getekend op basis van:

1) Plan 24060-215 - A. Goyvaerts - 12.2.1971 gehecht aan een verkavelingsakte verleden door notaris Godfried Van Kerckhoven op 3 maart 1971.

2) Plan 24060-10148 - Veronique Peeters - 21.03.2017.

3) De bestaande toestand zoals gemeten door DG&C op 07.10.2022.

### 1-6-5-4

Grens rechtstreeks overgenomen van plan 2). Is gedeeltelijk gemarkeerd met een draadafsluiting en met grenspalen.

### 1-2


Rooilijn volgens ligging en plan 1) en 2) op 5.5m uit de as van de weg. Is niet gematerialiseerd.

### 2-3

Grens volgens ligging en plan 1) toegepast aan de bestaande toestand. Is niet gematerialiseerd.

### 3-4

Grens volgens ligging en plan 1) in het midden van de gracht.

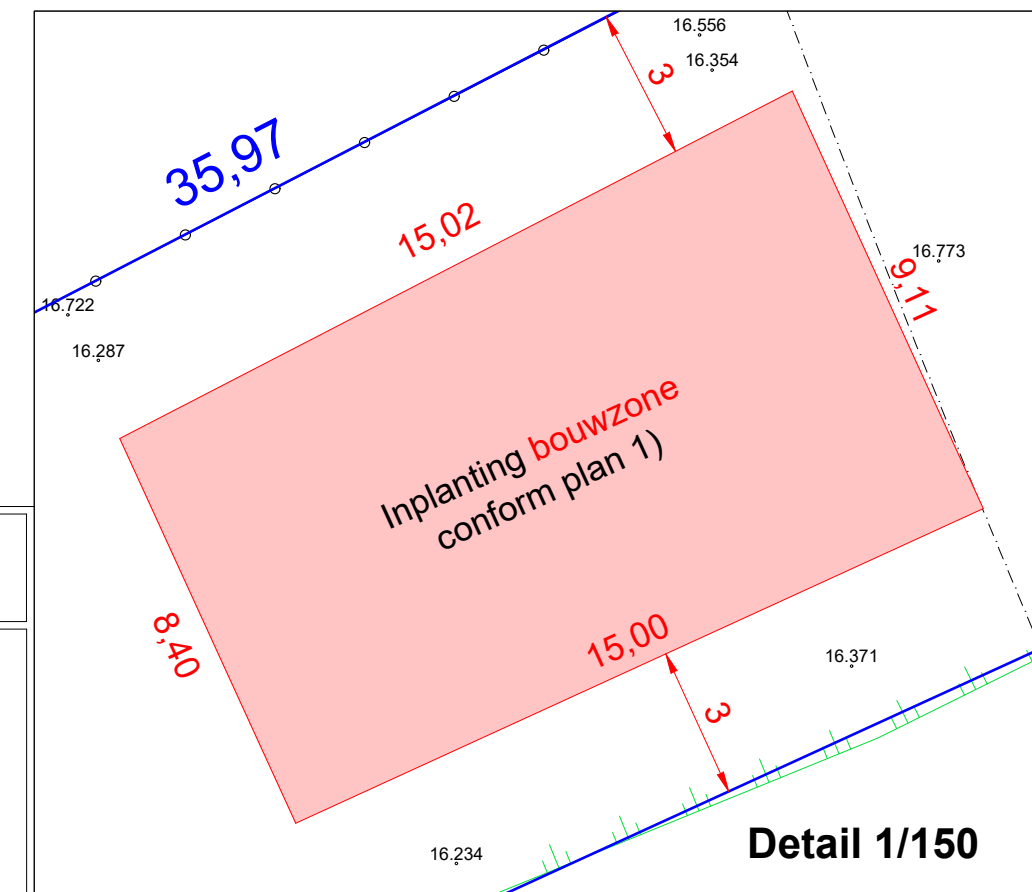

## Afbakeningsplan



**Aarschot (Langdorp)**  
Wolfsdonksteenweg zn

Kadastrale ligging:  
Afdeling: 3 Sectie: A  
Nr(s): 464E

Ref : 2022312  
Datum : 02.12.2022

XY: Lambert 72  
Z: TAW18  
Papier: A3  
Schaal: 1:350

Getekend door: MS

Opgemeten en in kaart gebracht door:

Marjan De Groot  
LAN 61243

Jan Celen  
LAN 131553

De Groot & Celen GCV  
Kerkplein 1, 2260 Westerlo (Tongerlo)  
info@degroot-celen.be - www.degroot-celen.be  
BE0667.797.587

**DE GROOT & CELEN**  
LANDMETERS - EXPERTEN  
VASTGOEDMAKELAARS

Detail 1/150