

J R 東海 高山本線 飛驒国府駅

市道 駅前線

市道 駅前南北線

支所庁舎

駐車場
(12台)

外部
トイレ

駐輪場
B

隣接車庫

隣接地

市道 駅前中央線

駐車場(75台)


県道 新田飛驒国府停車場線

市道 駅前南北線

県道 古川国府線



全体外構図 1 : 4 0 0

附近見取図

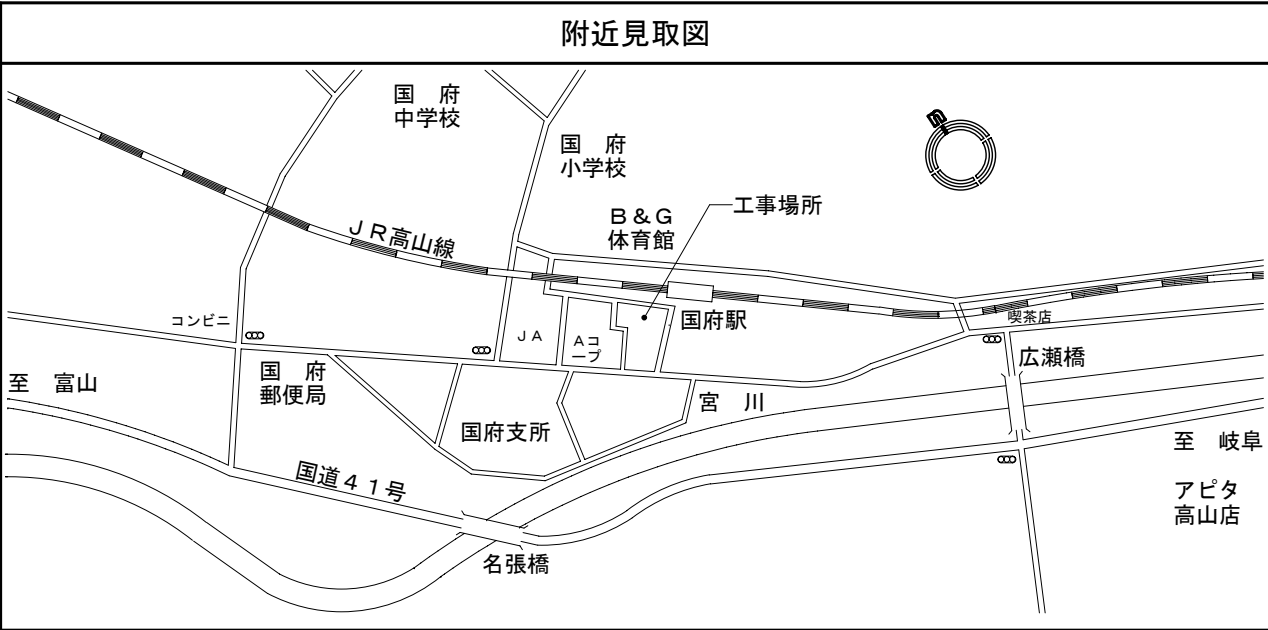


工事名	国府支所庁舎新築工事(外構)		
図 名	全体外構図・附近見取図		
縮 尺	1 : 4 0 0	番 号	3 1 枚の内 0 2 号
設 計 年月日			
設 計	有限会社アブデザイン 一級建築士 大臣登録 第284116号 栗本智秀		
高 山 市			

こくふ交流センター平面図

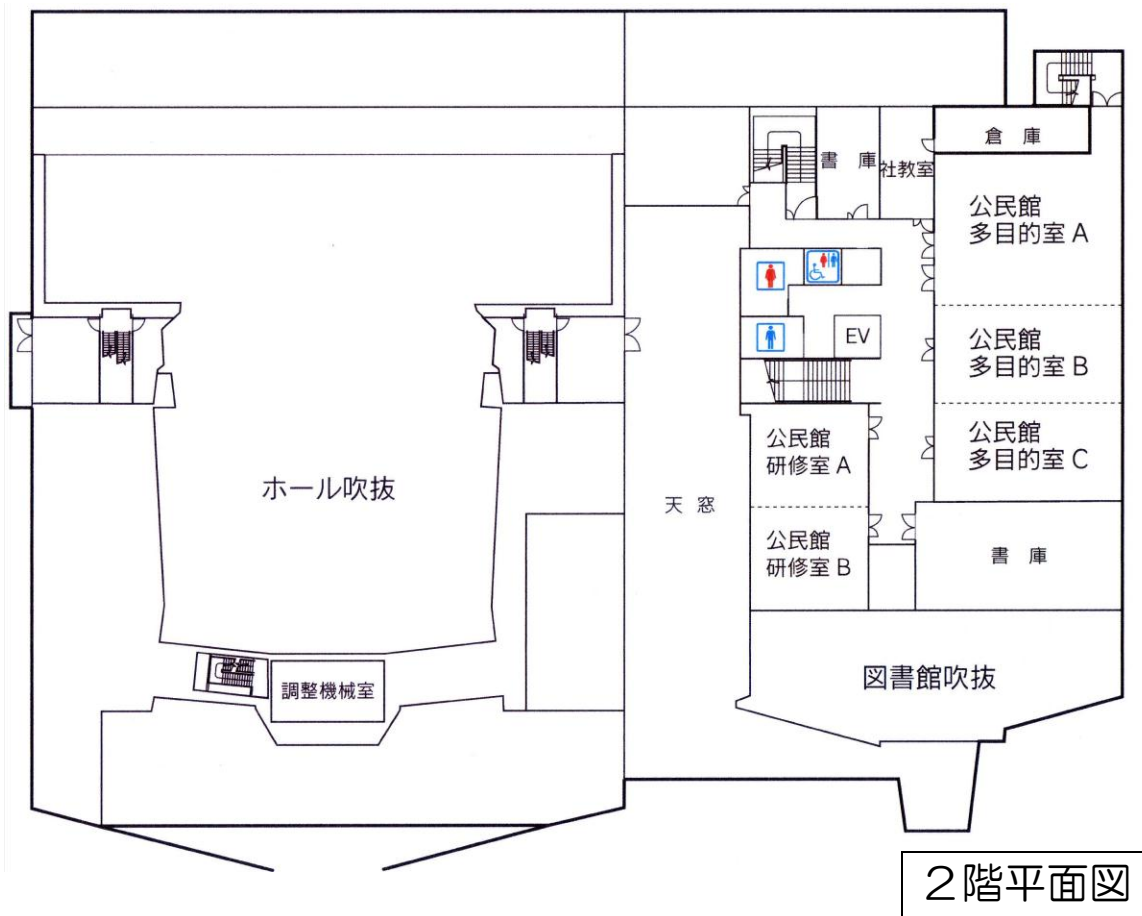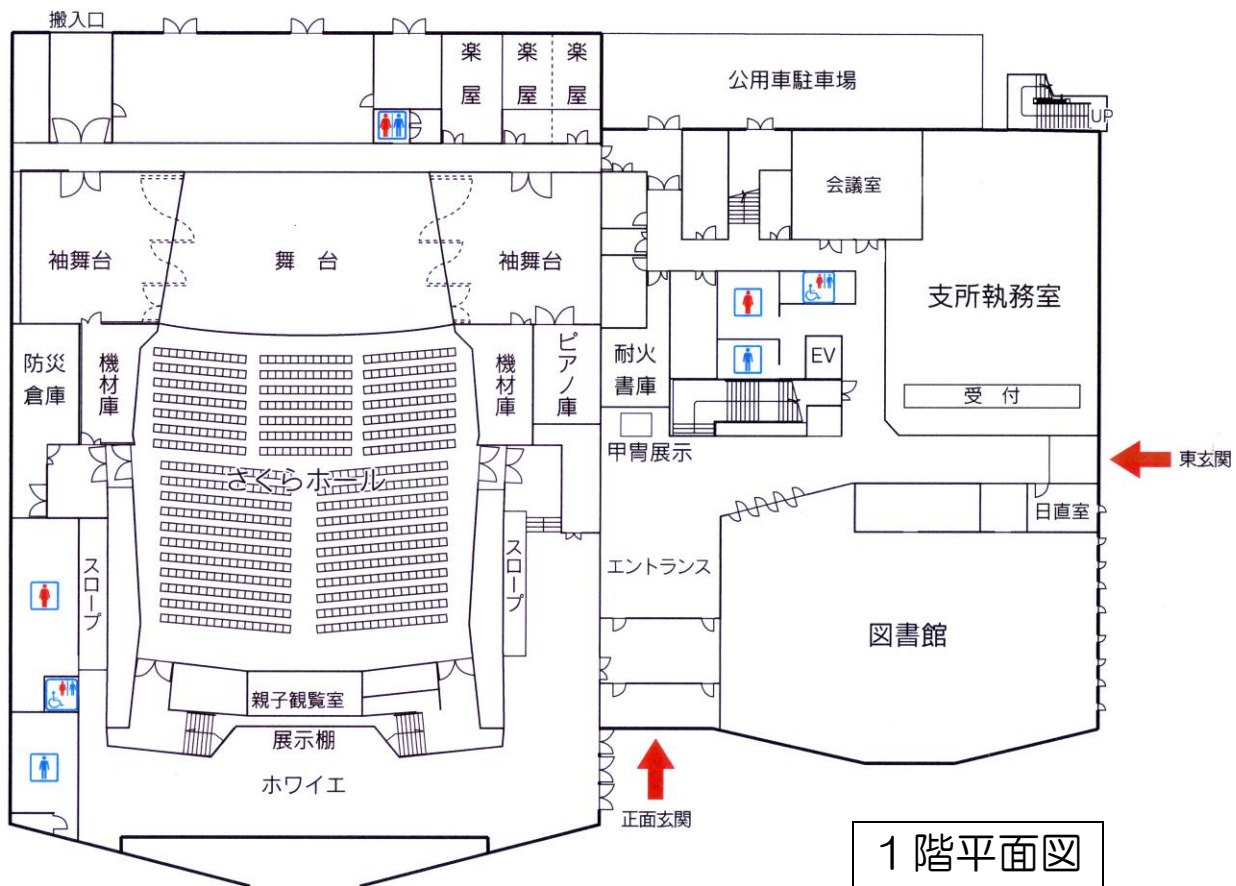


舞 台

出入口	あ	4 5 6 7 8 9 10 11	あ	12 13 14 15 16 17 18 19 20 21 22 23	あ	24 25 26 27 28 29 30 31	あ
	い	2 3 4 5 6 7 8 9 10 11	い	12 13 14 15 16 17 18 19 20 21 22	い	24 25 26 27 28 29 30 31 32 33	い
	う	2 3 4 5 6 7 8 9 10 11	う	12 13 14 15 16 17 18 19 20 21 22 23	う	24 25 26 27 28 29 30 31 32 33	う
	え	2 3 4 5 6 7 8 9 10 11	え	12 13 14 15 16 17 18 19 20 21 22	え	24 25 26 27 28 29 30 31 32 33	え
	お	2 3 4 5 6 7 8 9 10 11	お	12 13 14 15 16 17 18 19 20 21 22 23	お	24 25 26 27 28 29 30 31 32 33	お
	か	1 2 3 4 5 6 7 8 9 10 11	か	12 13 14 15 16 17 18 19 20 21 22	か	24 25 26 27 28 29 30 31 32 33 34	か
出入口	き	1 2 3 4 5 6 7 8 9 10 11	き	12 13 14 15 16 17 18 19 20 21 22 23	き	24 25 26 27 28 29 30 31 32 33 34	き
	車いす席	1 : 2 : 3	6 7 8 9 10 11 12 13 14 15 16 17	車いす席	30 : 31 : 32	30 31 32 33 34	
	く	1 2 3 4 5 6 7 8 9 10 11 12 13 14 15 16 17	く	18 19 20 21 22 23 24 25 26 27 28 29	く	18 19 20 21 22 23 24 25 26 27 28 29 30 31 32 33 34	く
	け	1 2 3 4 5 6 7 8 9 10 11 12 13 14 15 16 17	け	18 19 20 21 22 23 24 25 26 27 28 29 30 31 32 33 34	け	18 19 20 21 22 23 24 25 26 27 28 29 30 31 32 33 34	け
	こ	1 2 3 4 5 6 7 8 9 10 11 12 13 14 15 16 17	こ	18 19 20 21 22 23 24 25 26 27 28 29 30 31 32 33 34	こ	18 19 20 21 22 23 24 25 26 27 28 29 30 31 32 33 34	こ
	さ	1 2 3 4 5 6 7 8 9 10 11 12 13 14 15 16 17	さ	18 19 20 21 22 23 24 25 26 27 28 29 30 31 32 33 34	さ	18 19 20 21 22 23 24 25 26 27 28 29 30 31 32 33 34	さ
出入口	し	1 2 3 4 5 6 7 8 9 10 11 12 13 14 15 16 17	し	18 19 20 21 22 23 24 25 26 27 28 29 30 31 32 33 34	し	18 19 20 21 22 23 24 25 26 27 28 29 30 31 32 33 34	し
	す	1 2 3 4 5 6 7 8 9 10 11 12 13 14 15 16 17	す	18 19 20 21 22 23 24 25 26 27 28 29 30 31 32 33 34	す	18 19 20 21 22 23 24 25 26 27 28 29 30 31 32 33 34	す
	せ	1 2 3 4 5 6 7 8 9 10 11 12 13 14 15 16 17	せ	18 19 20 21 22 23 24 25 26 27 28 29 30 31 32 33 34	せ	18 19 20 21 22 23 24 25 26 27 28 29 30 31 32 33 34	せ
	そ	1 2 3 4 5 6 7 8 9 10 11 12 13 14 15 16 17	そ	18 19 20 21 22 23 24 25 26 27 28 29 30 31 32 33 34	そ	18 19 20 21 22 23 24 25 26 27 28 29 30 31 32 33 34	そ
	た	1 2 3 4 5 6 7 8 9 10 11 12 13 14 15 16 17	た	18 19 20 21 22 23 24 25 26 27 28 29 30 31 32 33 34	た	18 19 20 21 22 23 24 25 26 27 28 29 30 31 32 33 34	た
	ち	1 2 3 4 5 6 7 8 9 10 11 12 13 14 15 16 17	ち	18 19 20 21 22 23 24 25 26 27 28 29 30 31 32 33 34	ち	18 19 20 21 22 23 24 25 26 27 28 29 30 31 32 33 34	ち
出入口	つ	1 2 3 4 5 6 7 8 9 10 11 12 13 14 15 16 17	つ	18 19 20 21 22 23 24 25 26 27 28 29 30 31 32 33 34	つ	18 19 20 21 22 23 24 25 26 27 28 29 30 31 32 33 34	つ
	親子観覧席		親子観覧席		親子観覧席		
	出入口		出入口		出入口		出入口

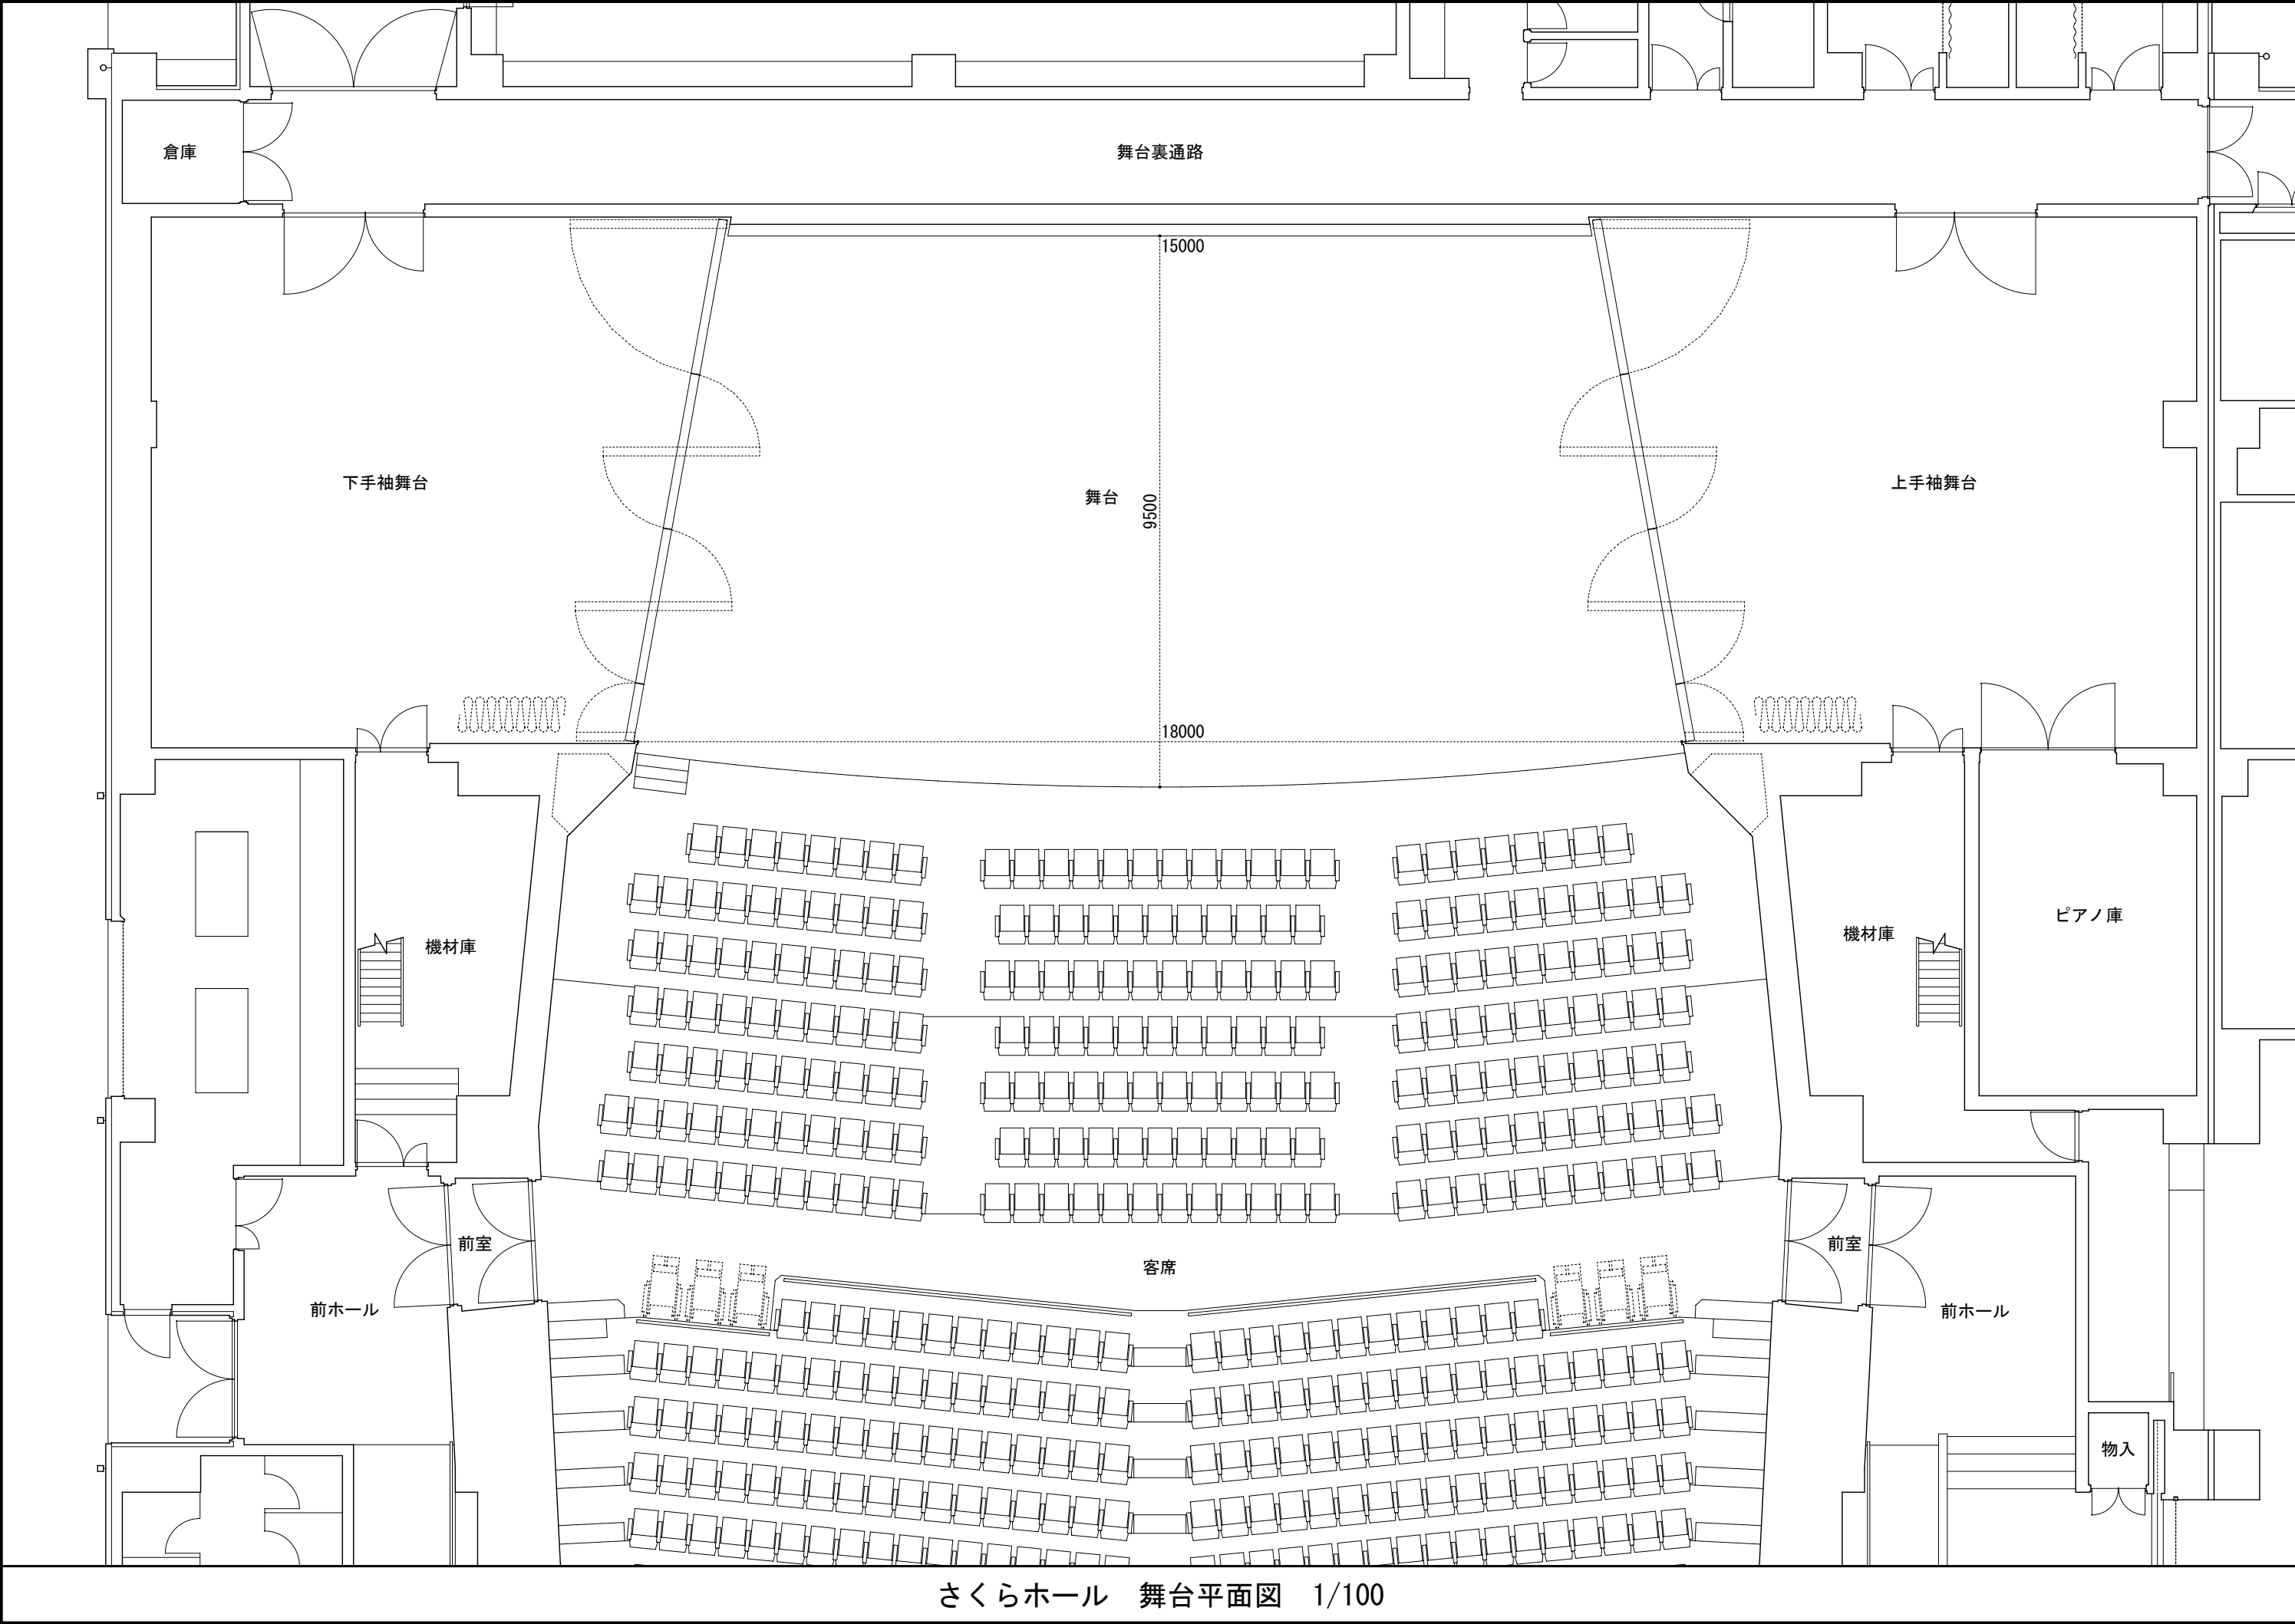


さくらホール 舞台平面図 1/100


こくふ交流センター さくらホール舞台平面図 1:100(A 3)

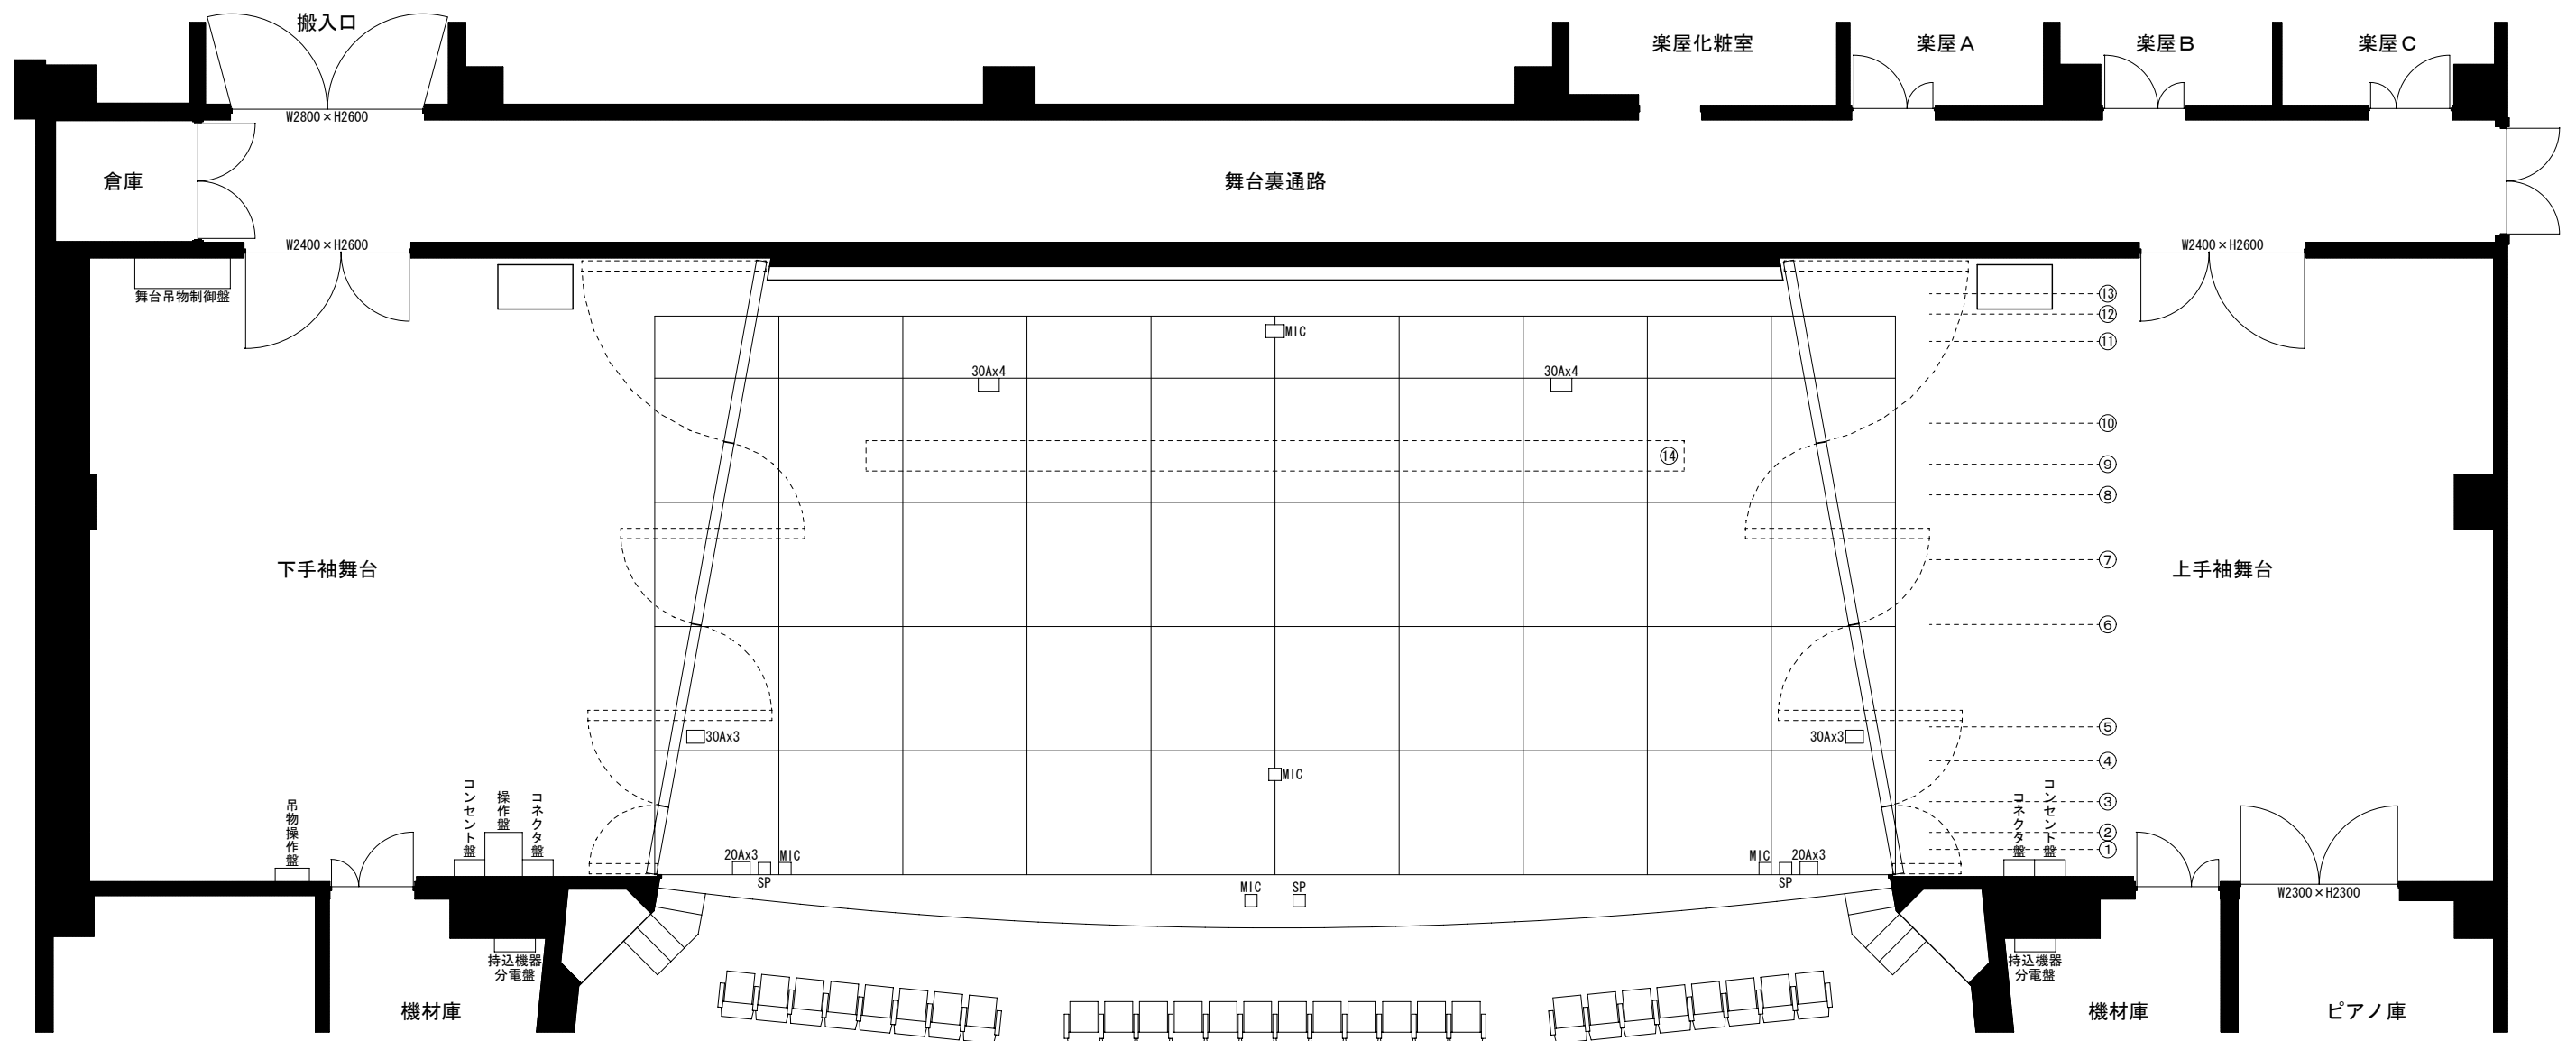


プロセニアム 間口	18.0m
プロセニアム 高さ	10.0m
舞台奥行	9.5m
映写スクリーン ⑭	W9750×H7320

N0.	名 称	寸 法	速 度	積載質量	備 考
⑬	巻取ホリゾン幕	W14000	5m/min		
⑫	バック幕	W22900			大黒幕
⑪	吊物ボタン5	L15000	10m/min	250kg	吊パイプφ48.6
⑩	ホリゾンライトボタン	L15400	8m/min	350kg	〃
⑨	スクリーンボタン	L14600	10m/min	250kg	〃
⑧	吊物ボタン4	L14000	10m/min	250kg	〃
⑦	吊物ボタン3	L15400	10m/min	250kg	〃
⑥	サスペンションライトボタン2	L15400	8m/min	400kg	〃
⑤	吊物ボタン2	L15400	10m/min	250kg	〃
④	サスペンションライトボタン1	L17000	8m/min	400kg	〃
③	ボーダーライトボタン	L17000	8m/min	250kg	〃
②	吊物ボタン1	L15400	10m/min	250kg	〃
①	引割緞帳	L22900	40m/min		可変速(20m/min)

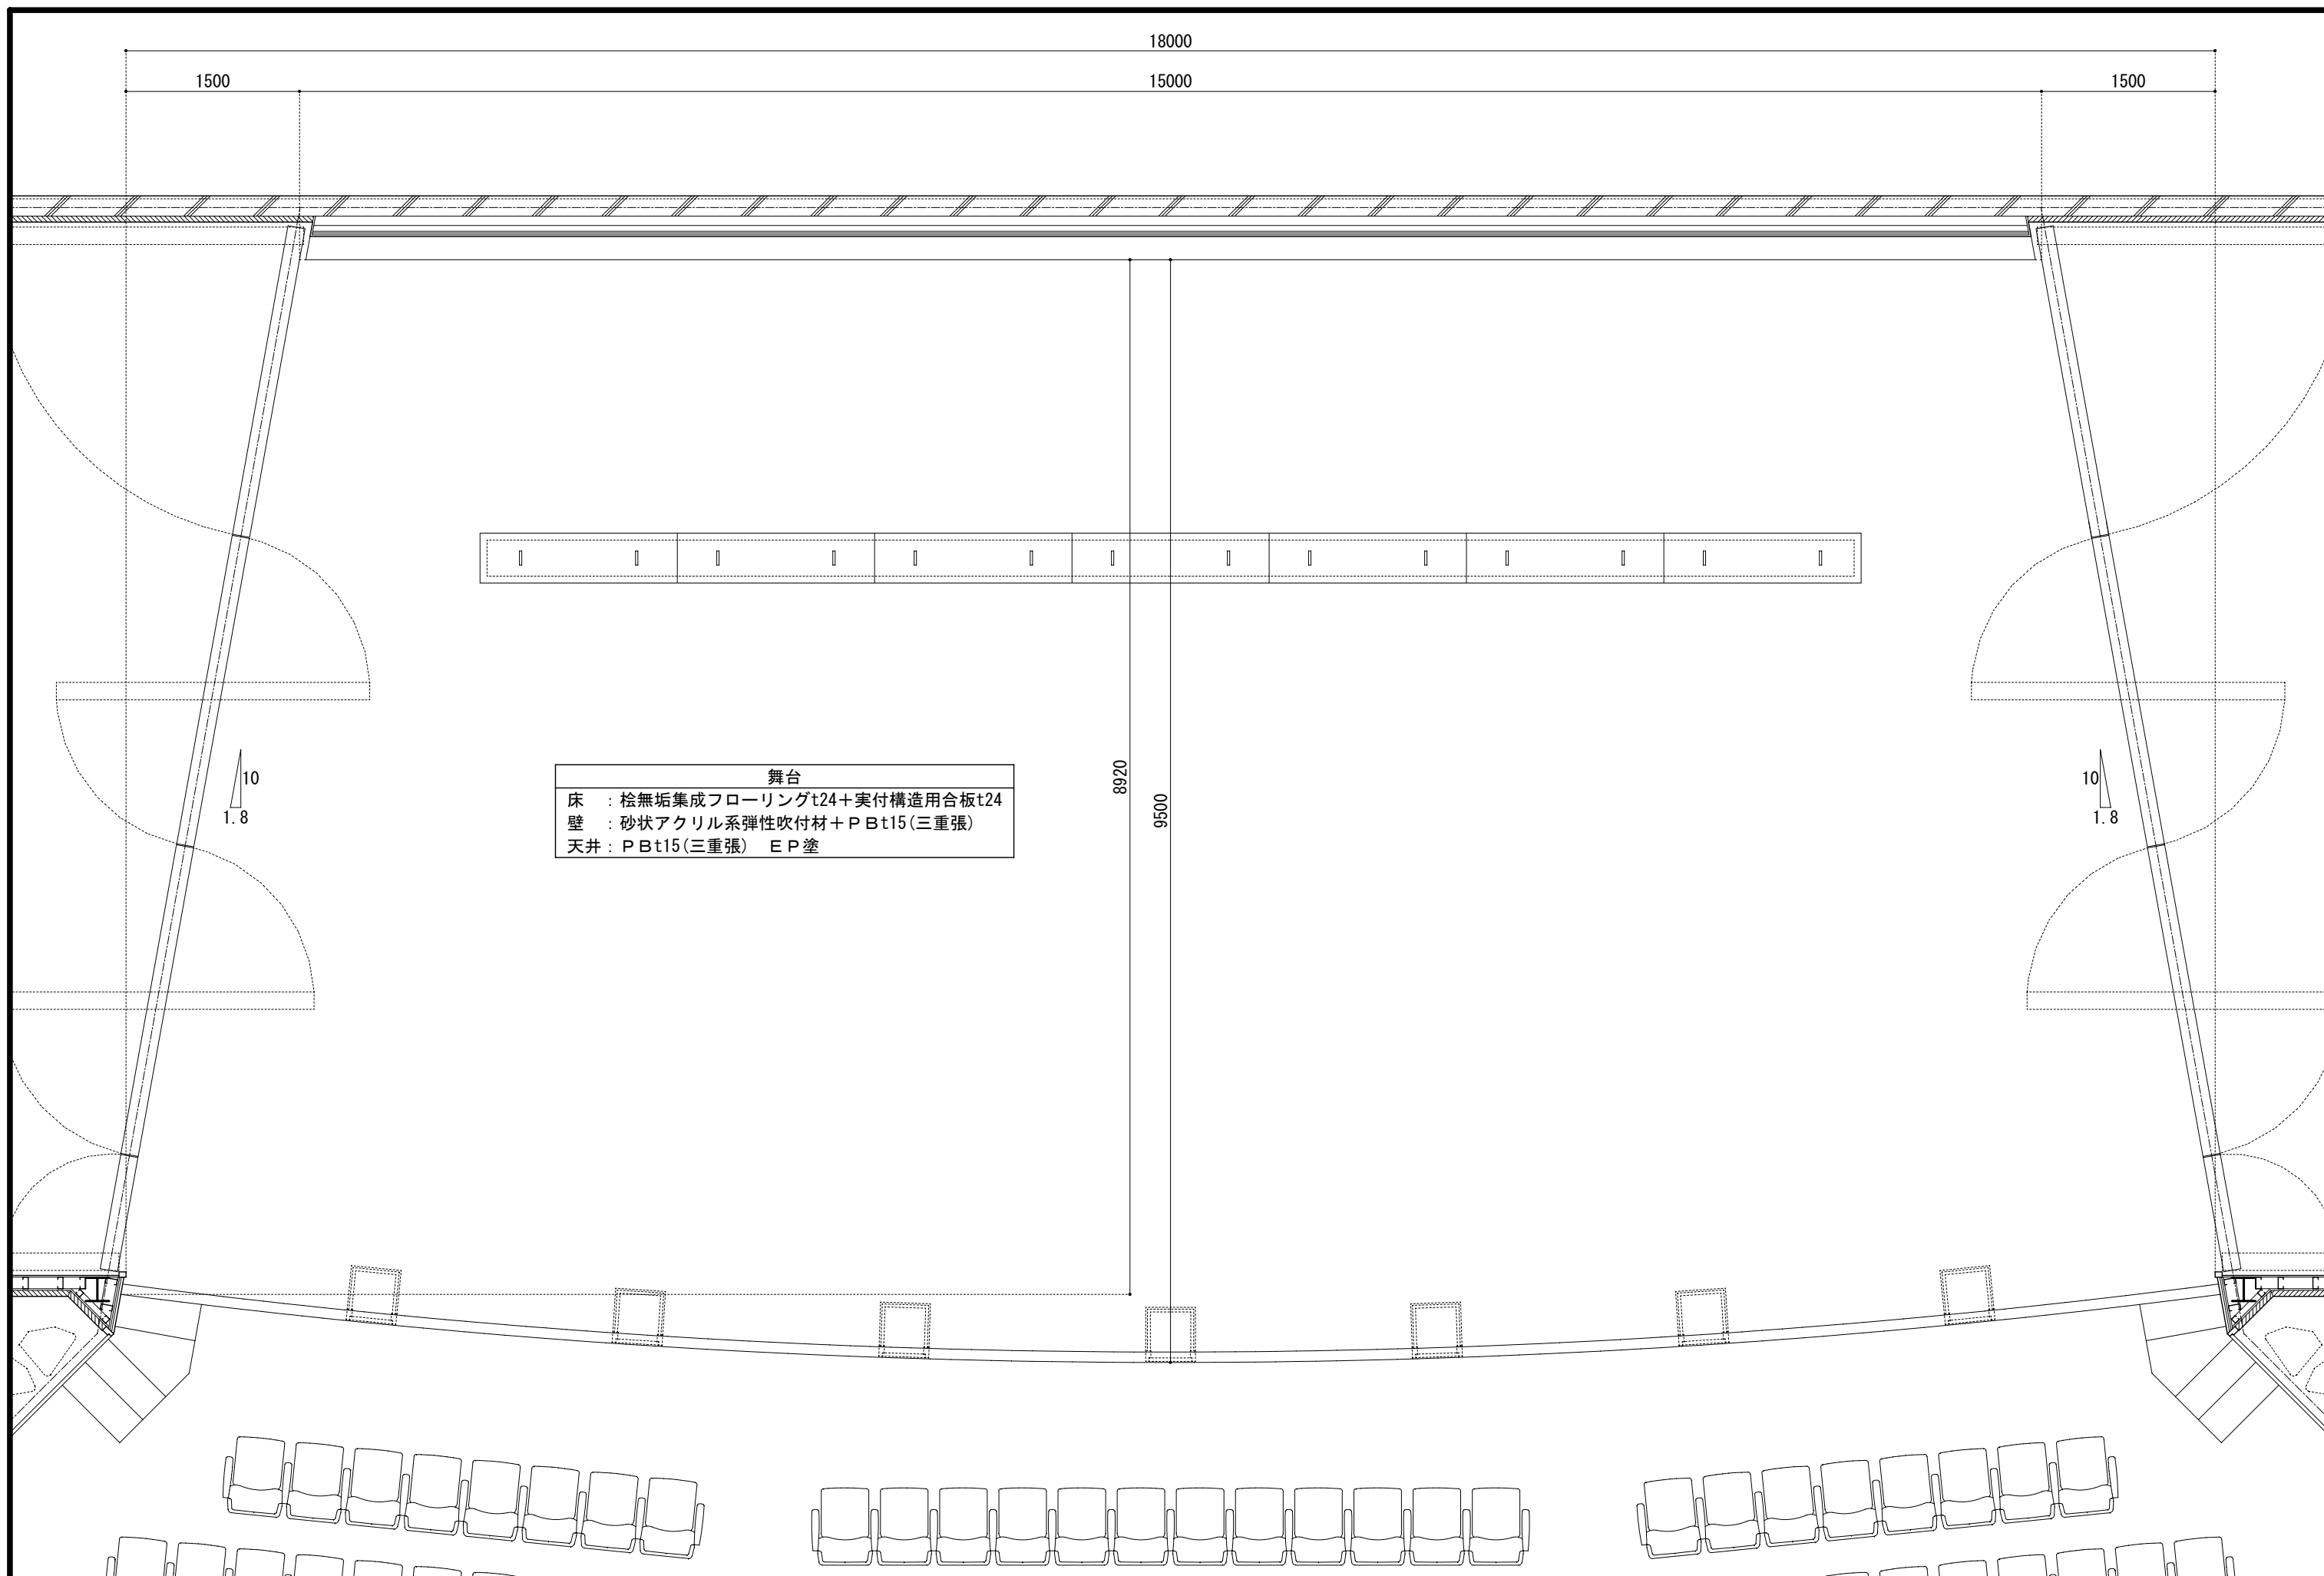

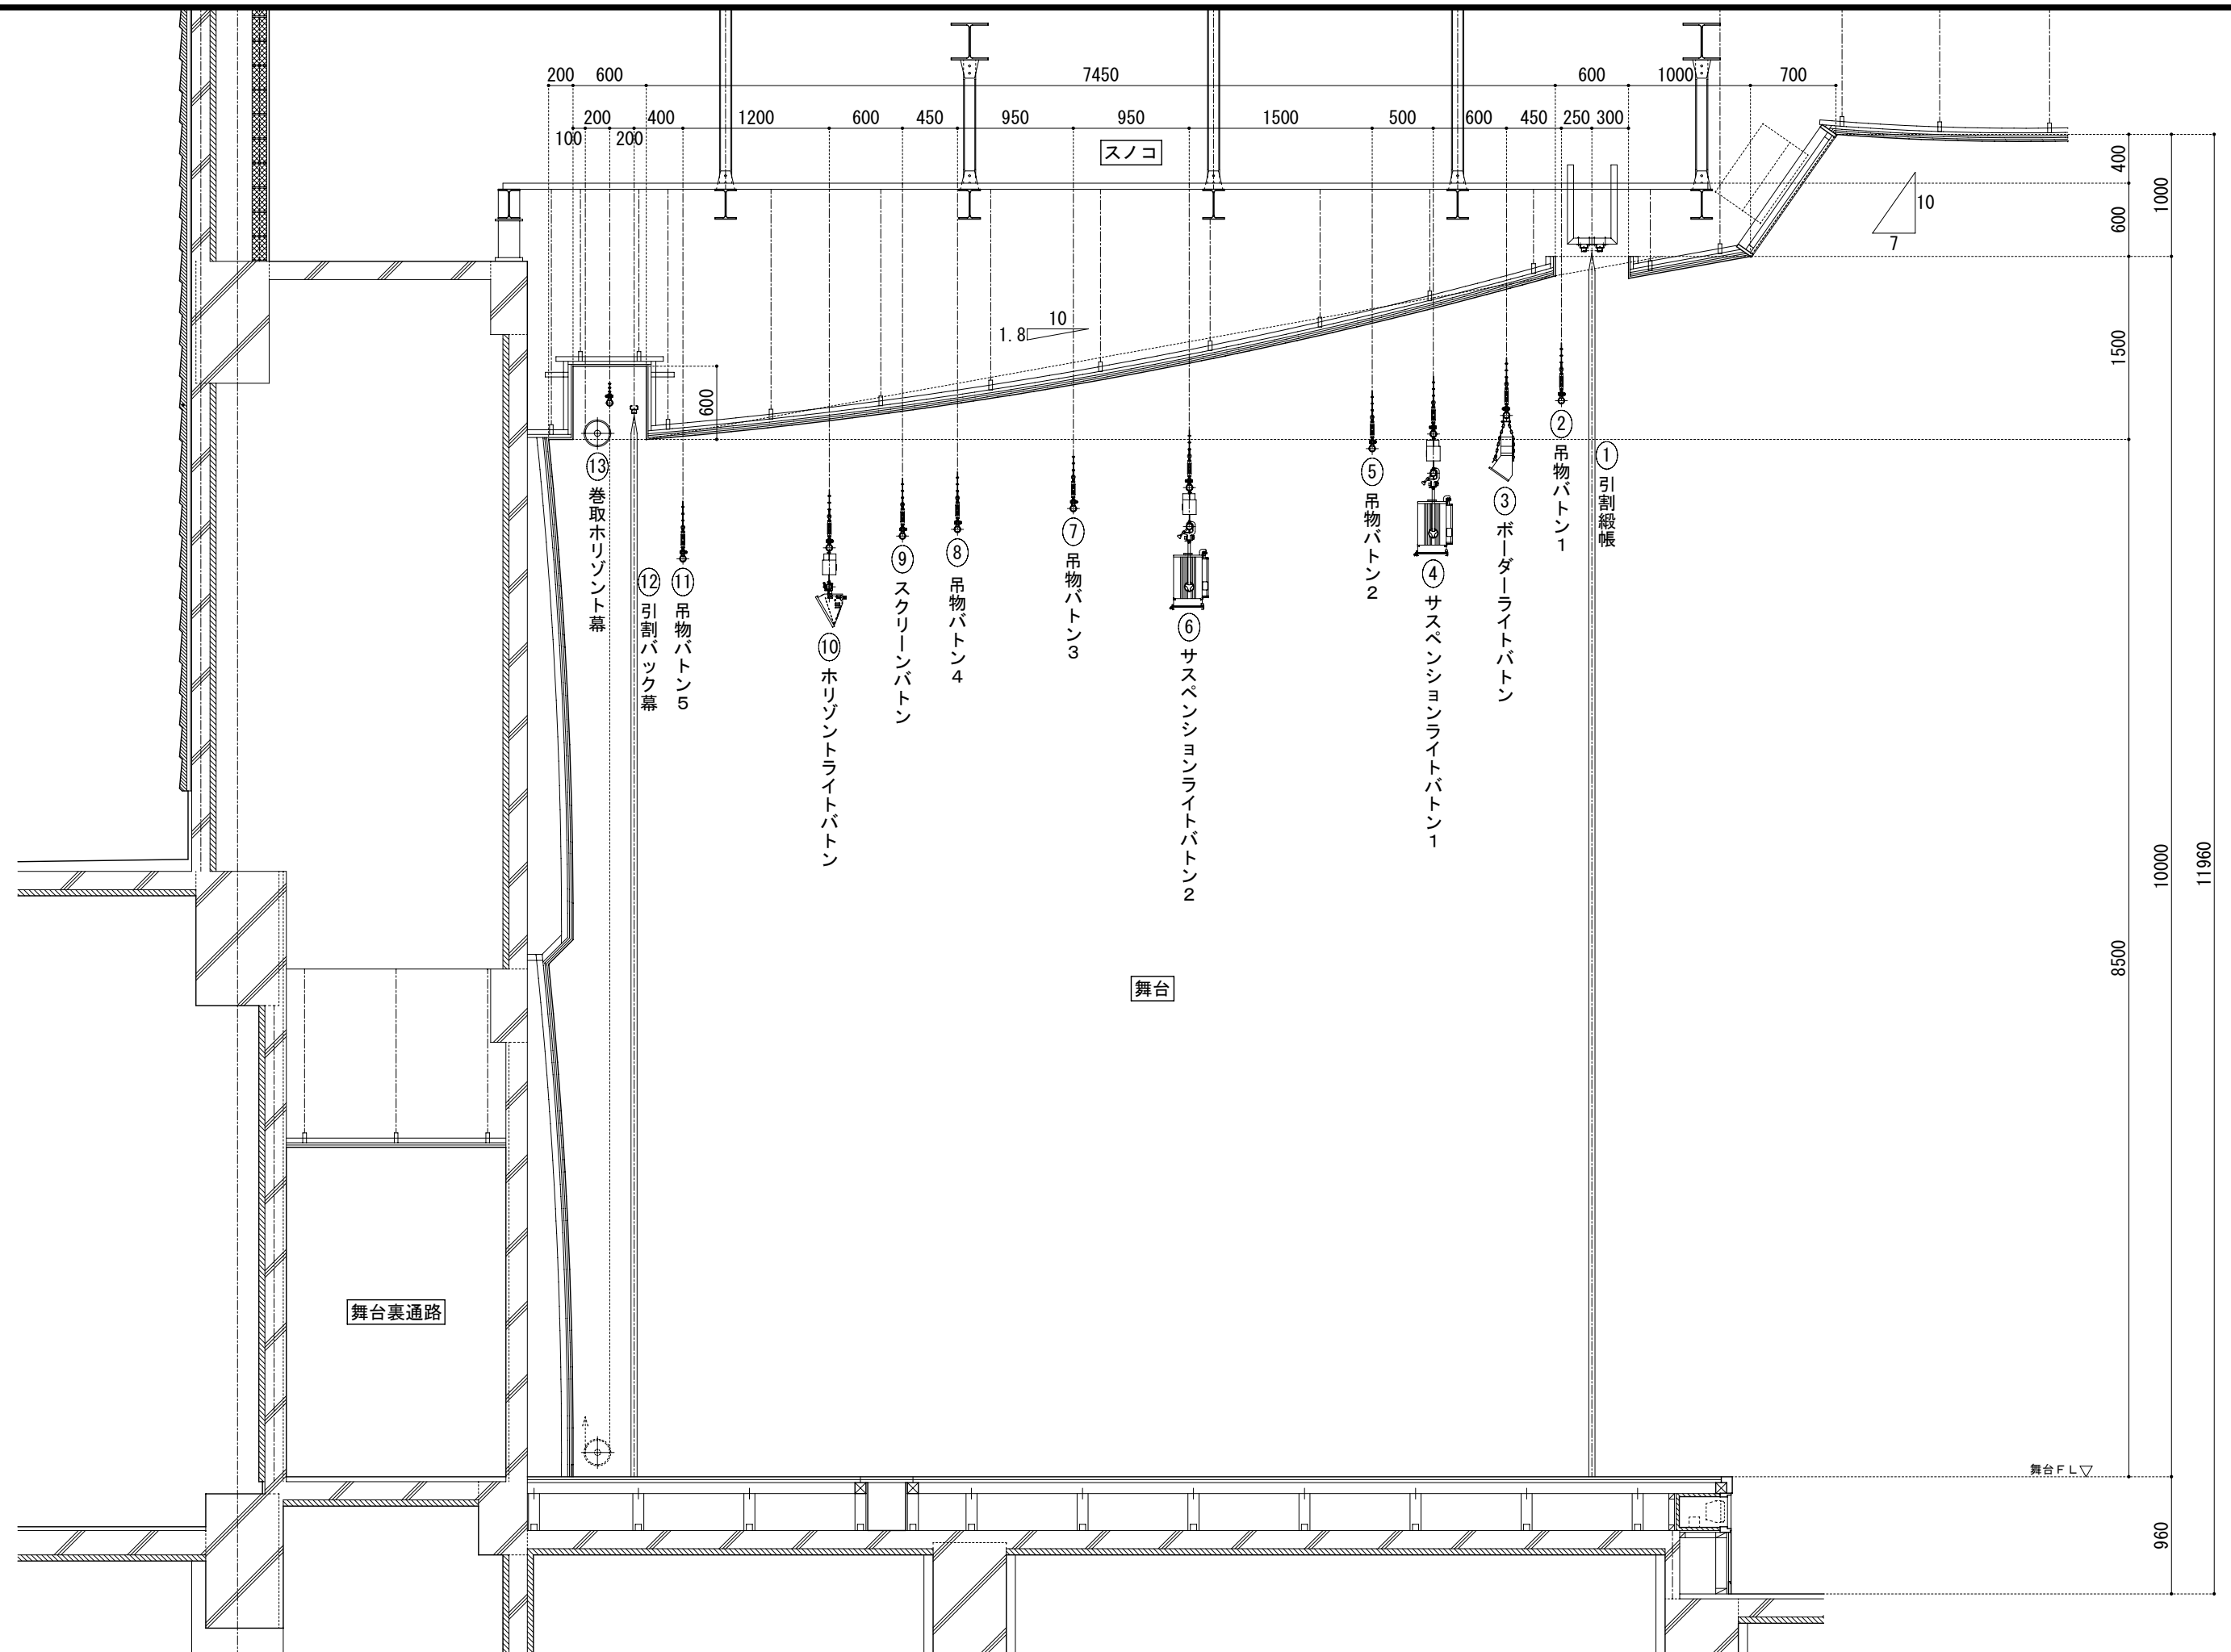

回路図

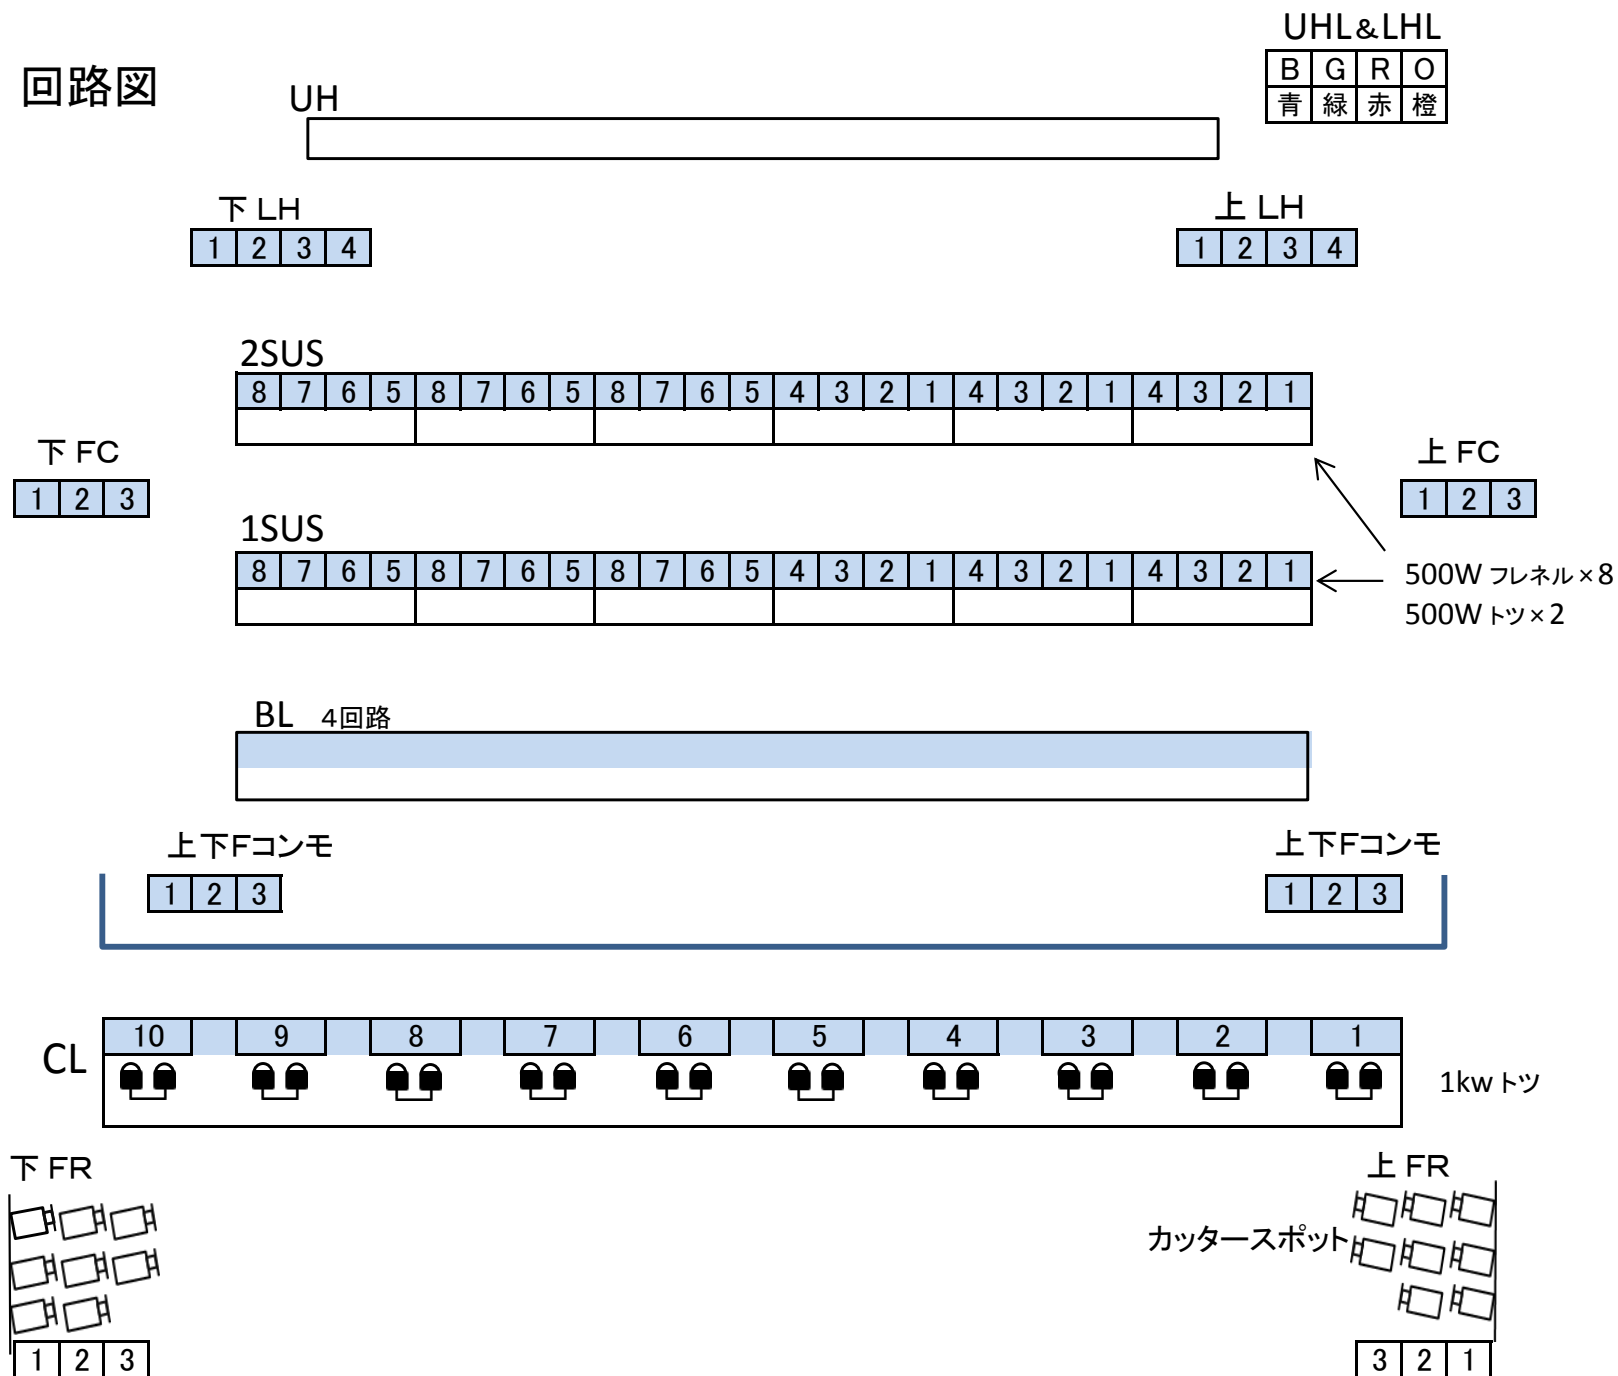

国府交流センター さくらホール 舞台平面図 (S : 1／100)

年 月 日 () 事業名 : 題名 :


仕 込 み : 年 月 日 : ~ : 幕 場 シーン

演出	
装置	
照明	
音響	
舞台監督	

リハーサル : 年 月 日 : ~ :

本 番 : 年 月 日 : ~ :

間 口 : 18.0m 奥行 : 9.5m 高 さ : 10.0m(開口部) 舞台高 : 0.96m

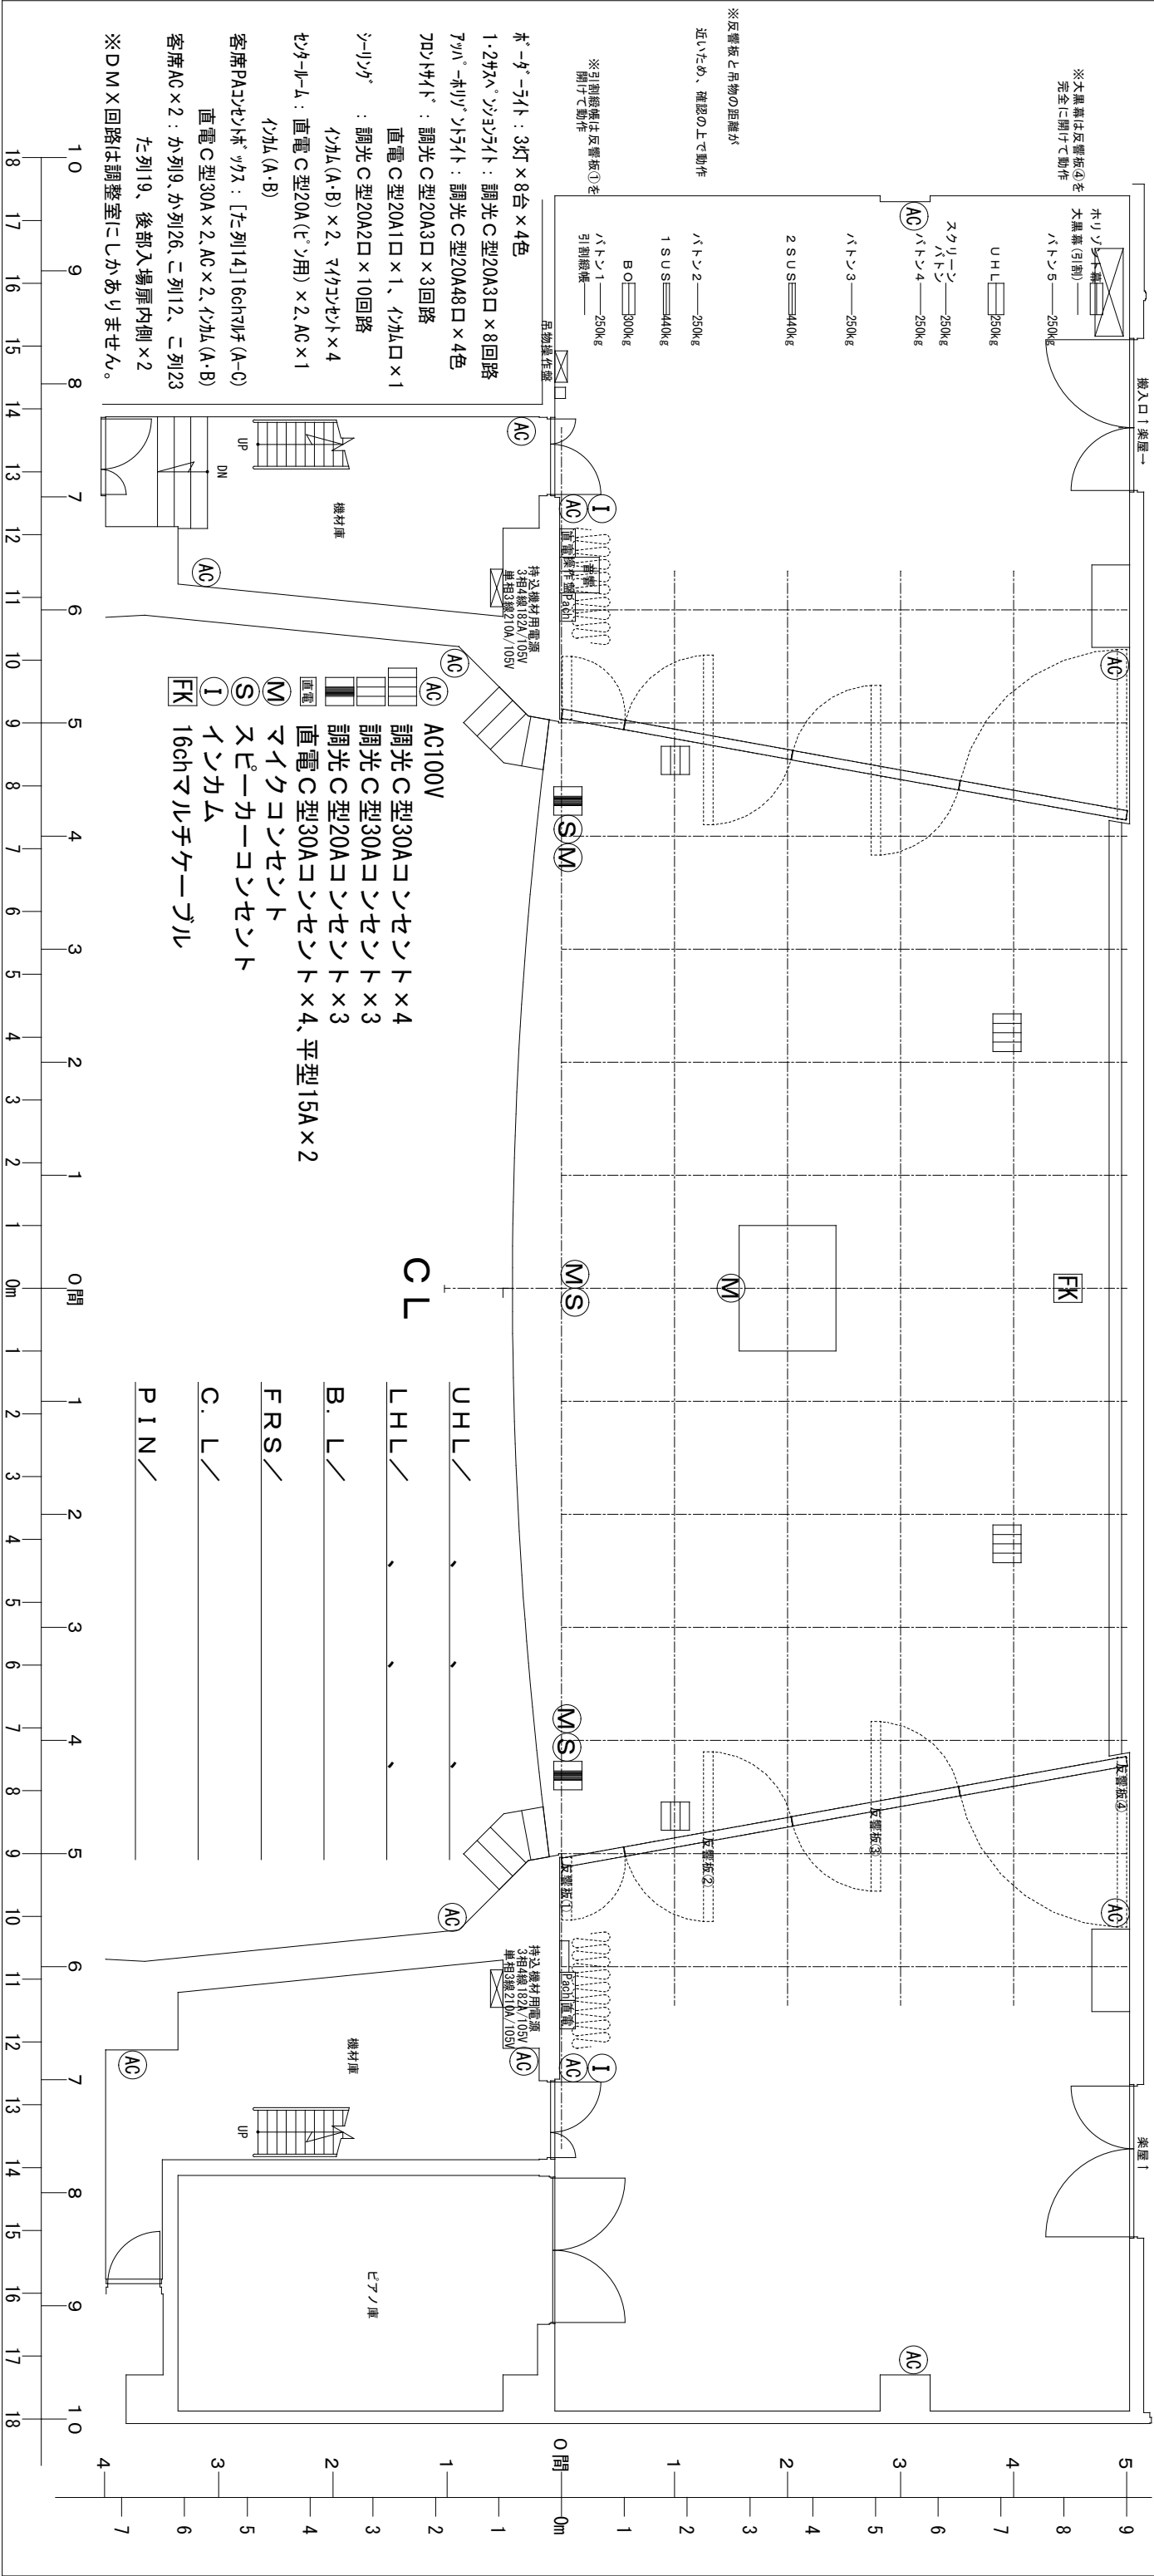

【さくらホール 舞台照明設備 デイマー表】

