


# LÄGENHET 1120, 1220, 1320, 1424

STORLEK 2 ROK ca 54 m<sup>2</sup>

PLACERING PLAN 2-5


- Yteffektiv genomgående lägenhet
- Balkong i söderläge
- Gott om förvaring
- Nisch för möjlig arbetsplats
- 2.7 m i takhöjd på plan 2-4 och härligt högt fönster mot balkongen

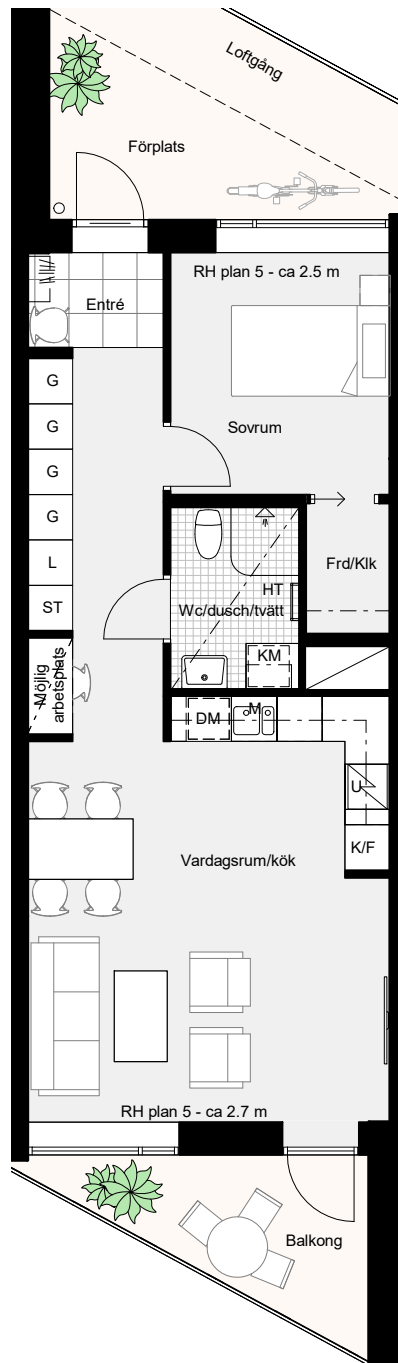

Svagt lutande tak i lägenhet 1424, från 2.5 m vid sovrum till 2.7 m mot gata/balkong.



<b>K</b> Kylskåp	<b>U</b> Ugn	<b>TM</b> Tvättmaskin	<b>HT</b> Handduktork
<b>F</b> Frys	<b>UM</b> Ugn/microvågsugn	<b>TT</b> Torktumlare	<b>RH</b> Rumshöjd ca 2.7 m där ej annat anges. Rumshöjd Wc, Wc/d, Wc/dusch/tvätt generellt 2.5 m
<b>K/F</b> Kyl/frys	<b>HS</b> Högsåp	<b>KM</b> Kombimaskin	--- Undertak/inklädnad - lägre rumshöjd. Demonerbart undertak kan förekomma.
<b>H</b> Häll	<b>G</b> Garderob	<b>SG</b> Skjutdörrsgarderob	<b>Förplats</b> Angiven plats tillhör lägenhet på samma sätt som balkong eller uteplats.
<b>DM</b> Diskmaskin	<b>L</b> Linnesåp	<b>Frd</b> Lägenhetsförråd	
<b>M</b> Mikrovågsugn i översåp	<b>ST</b> Stådsåp		

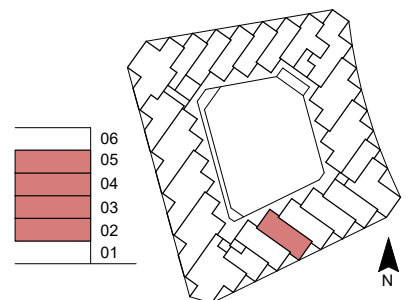

Angivna ytor är ungefärliga och avrundade till närmaste heltal i kvadratmeter. Mindre avvikelser kan förekomma. Rätt till ändringar förbehålles

0 5m

Skala 1:100, 1 cm=1 m