
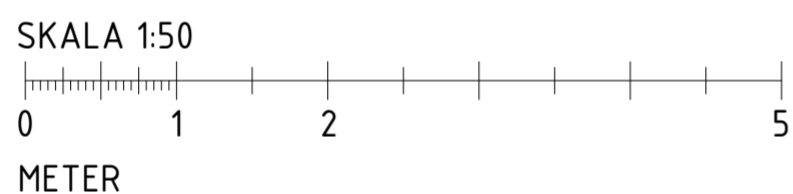


BRF ÖSTERSJÖKLIPPAN

Idrottsvägen 75

3RoK, 91m²

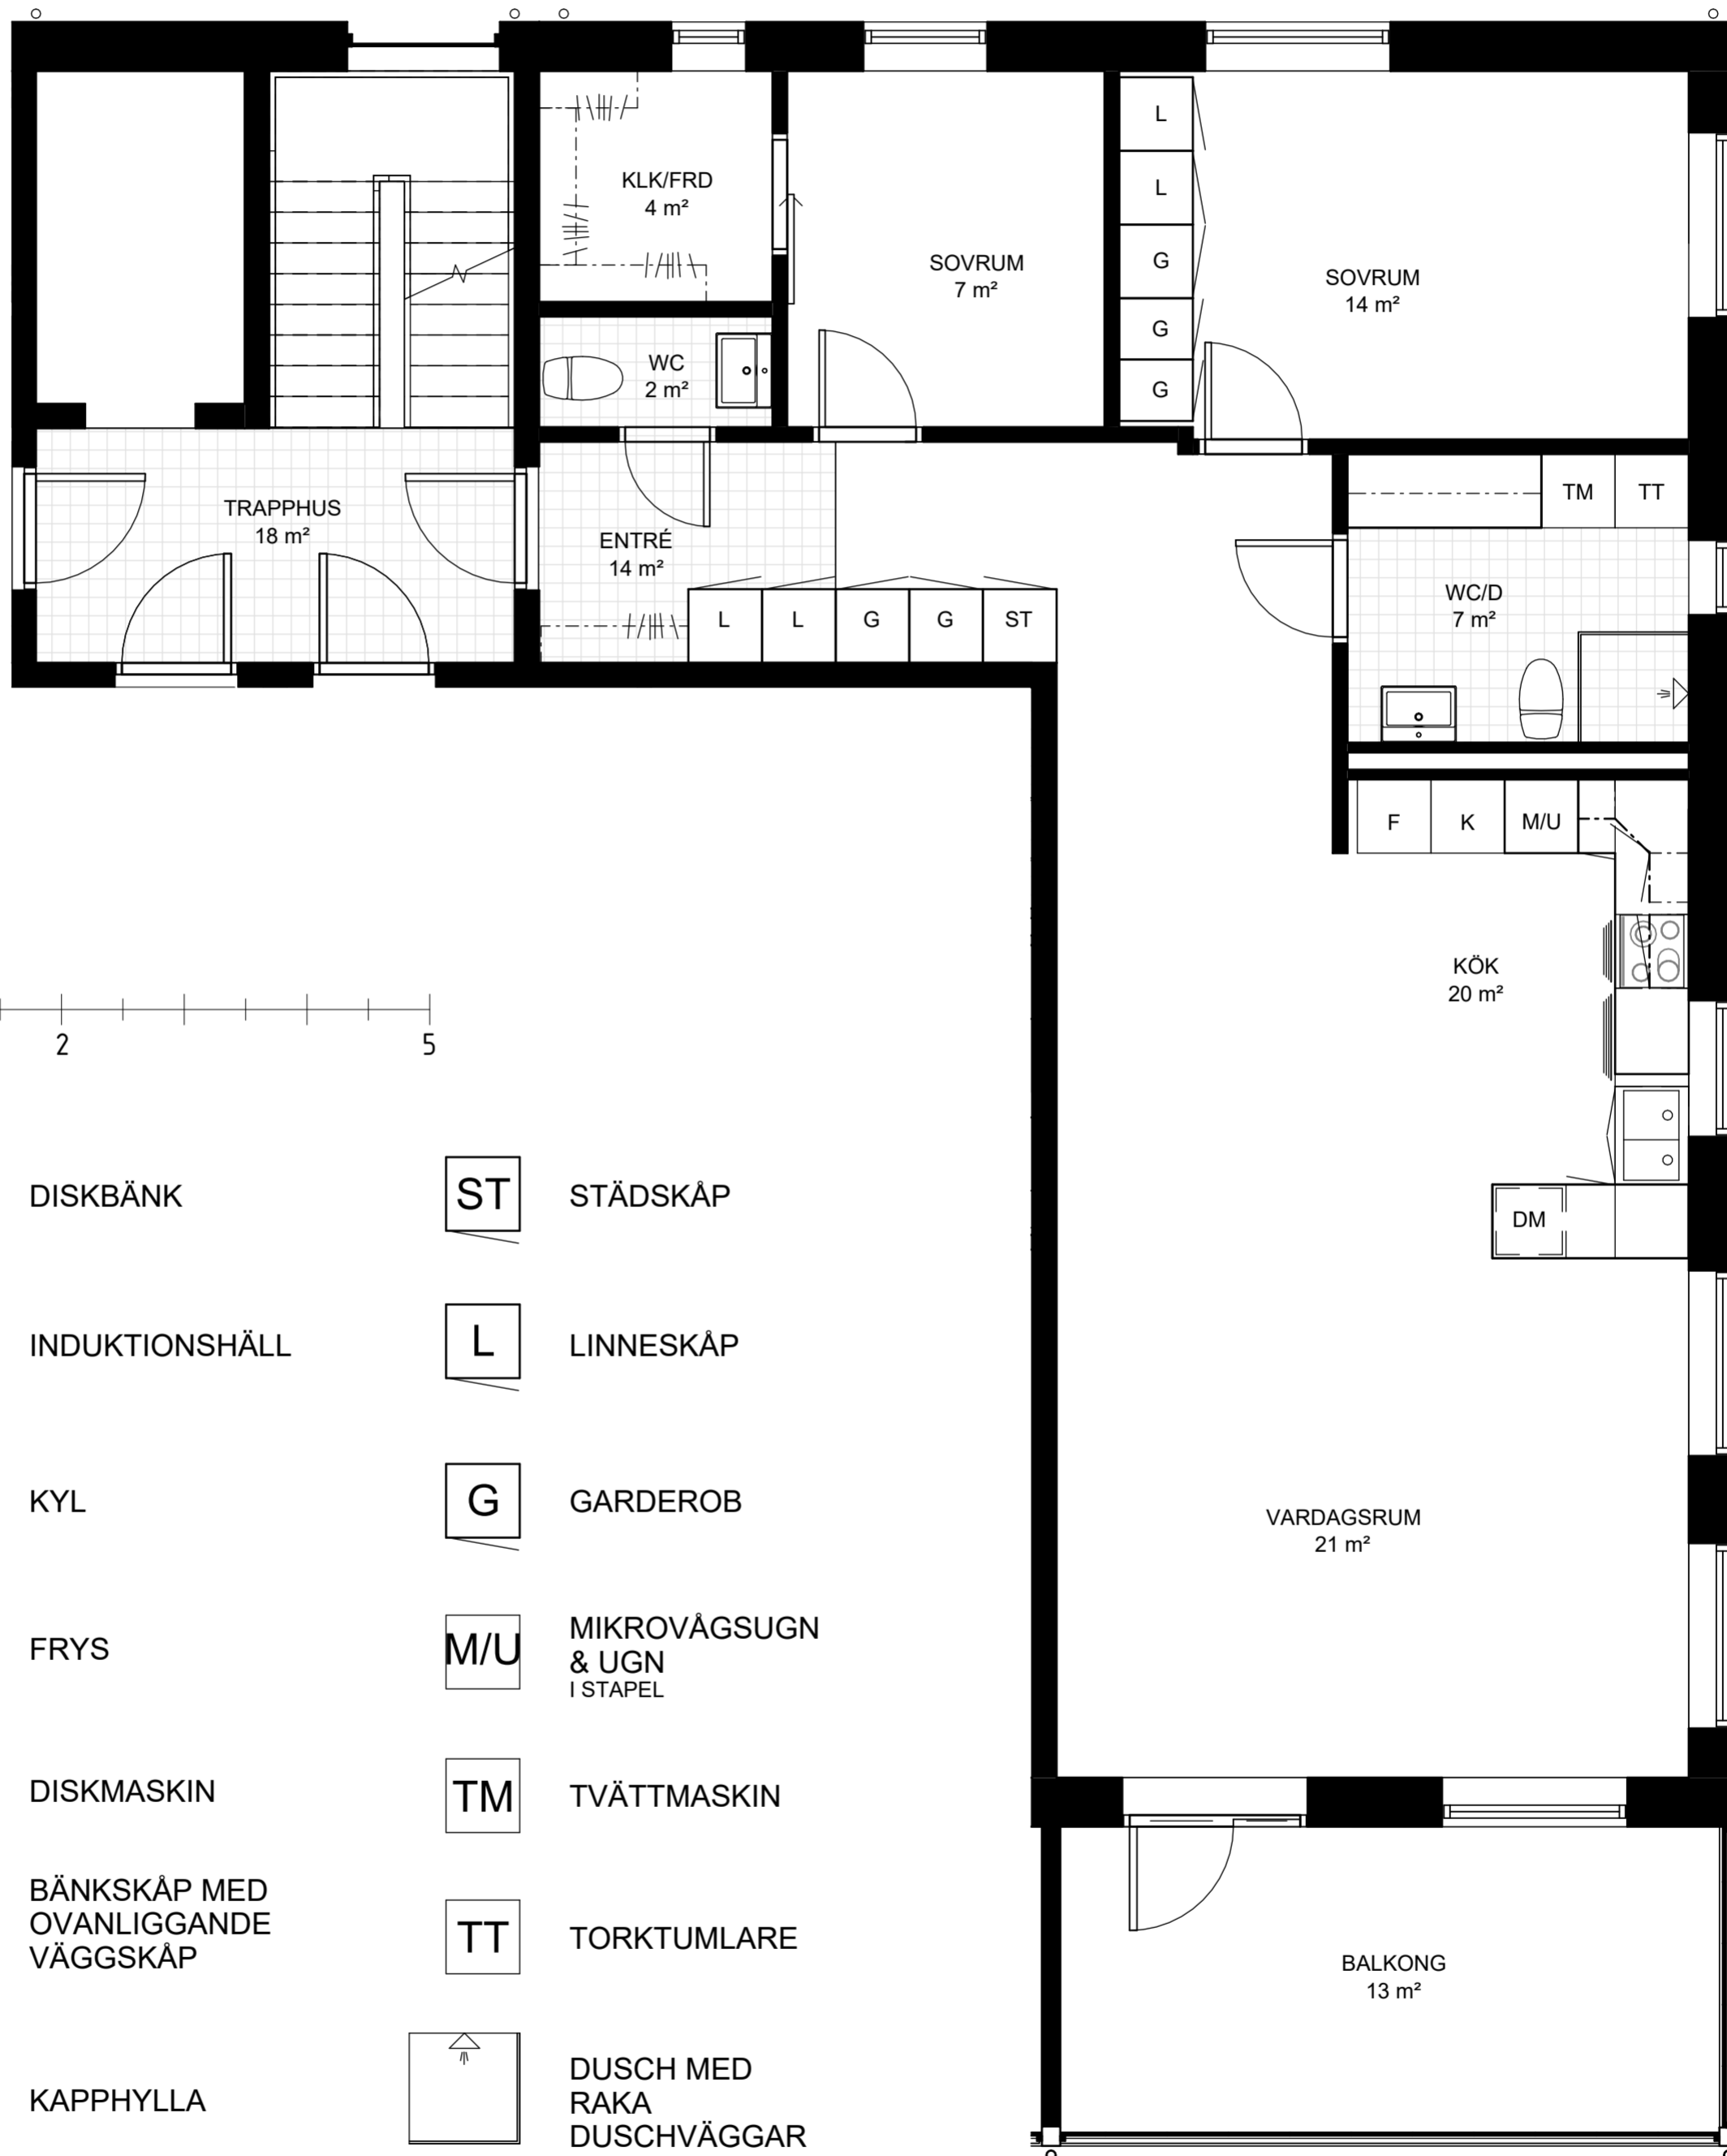

- | | | | |
|--|--|--|----------------------------------|
| | DISKBÄNK | | STÄDSKÅP |
| | INDUKTIONSHÄLL | | LINNESKÅP |
| | KYL | | GARDEROB |
| | FRYS | | MIKROVÅGSUGN & UGN
I STAPEL |
| | DISKMASKIN | | TVÄTTMASKIN |
| | BÄNKSKÅP MED
OVANLIGGANDE
VÄGGSKÅP | | TORKTUMLARE |
| | KAPPHYLLA | | DUSCH MED
RAKA
DUSCHVÄGGAR |
| | HYLLA | | |