



Fasad mot Söder

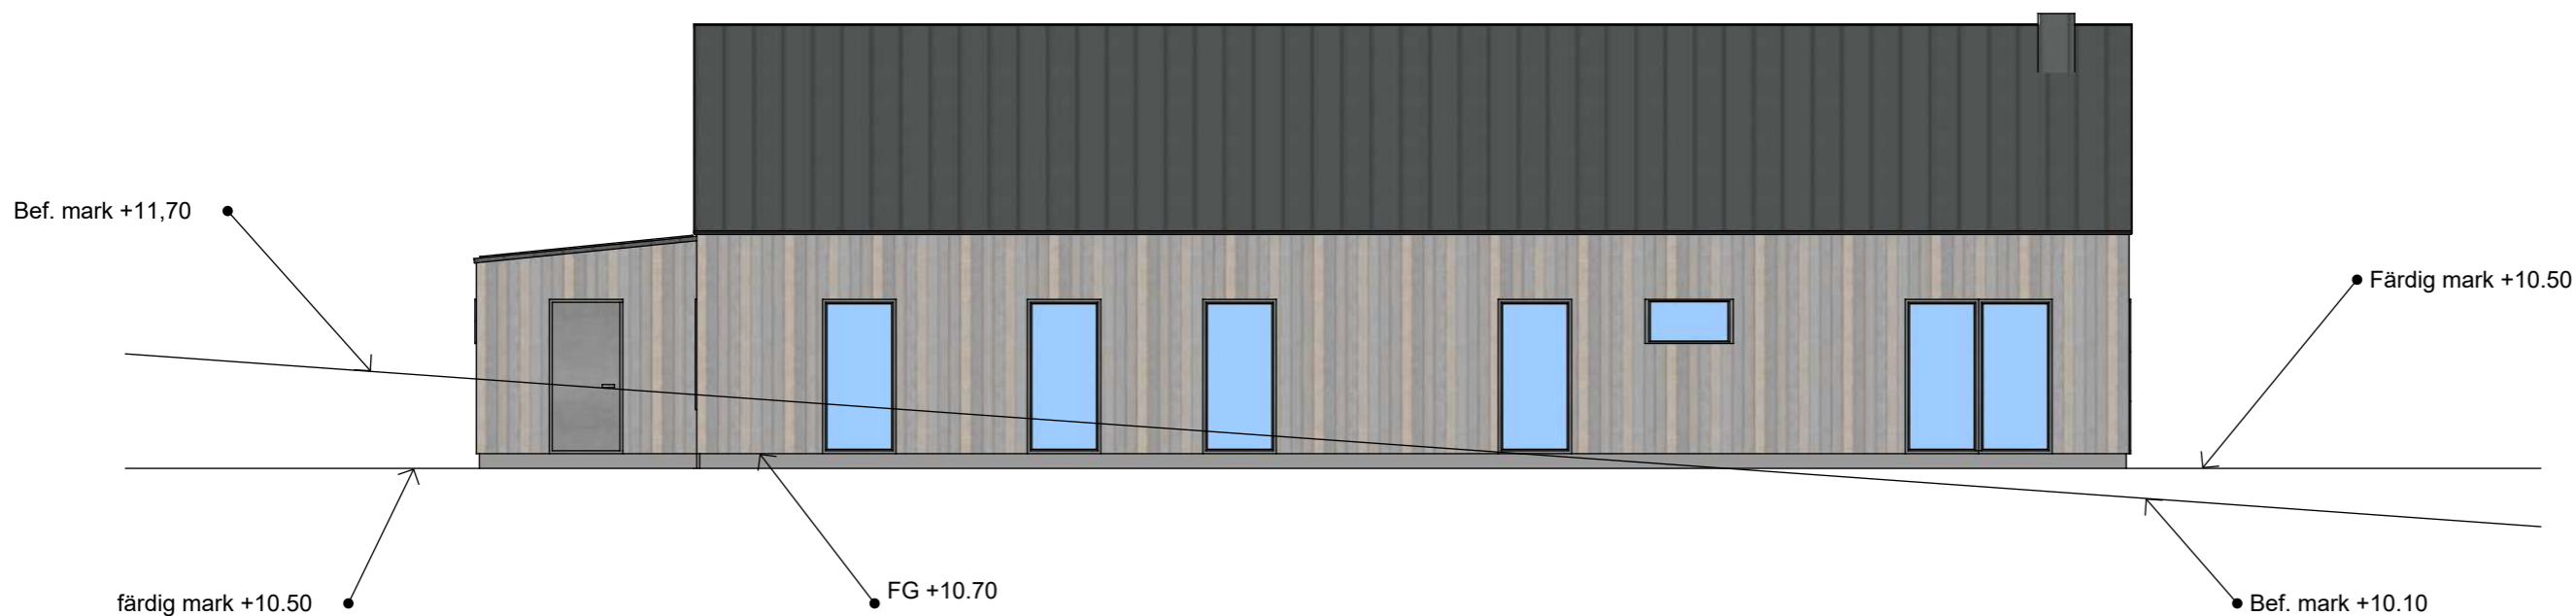

Fasad: Stående träpanel, silver/zink  
Tak: Plåt, grå


Fasad mot Väster


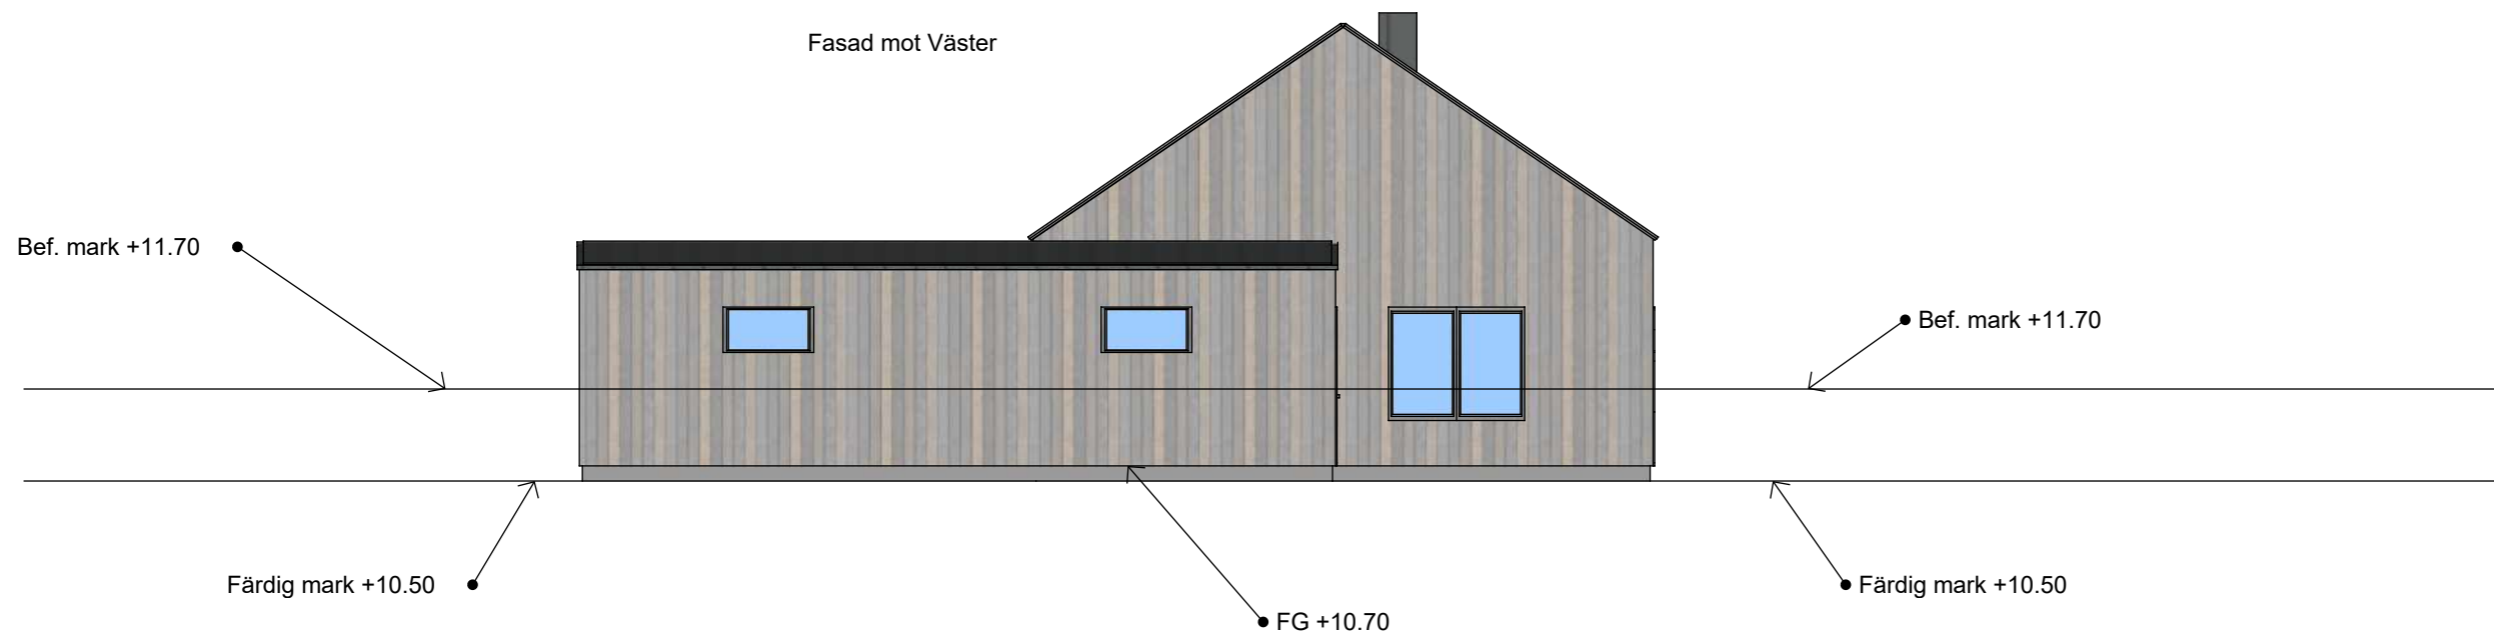


Fasad mot Norr







Fasad mot Öster

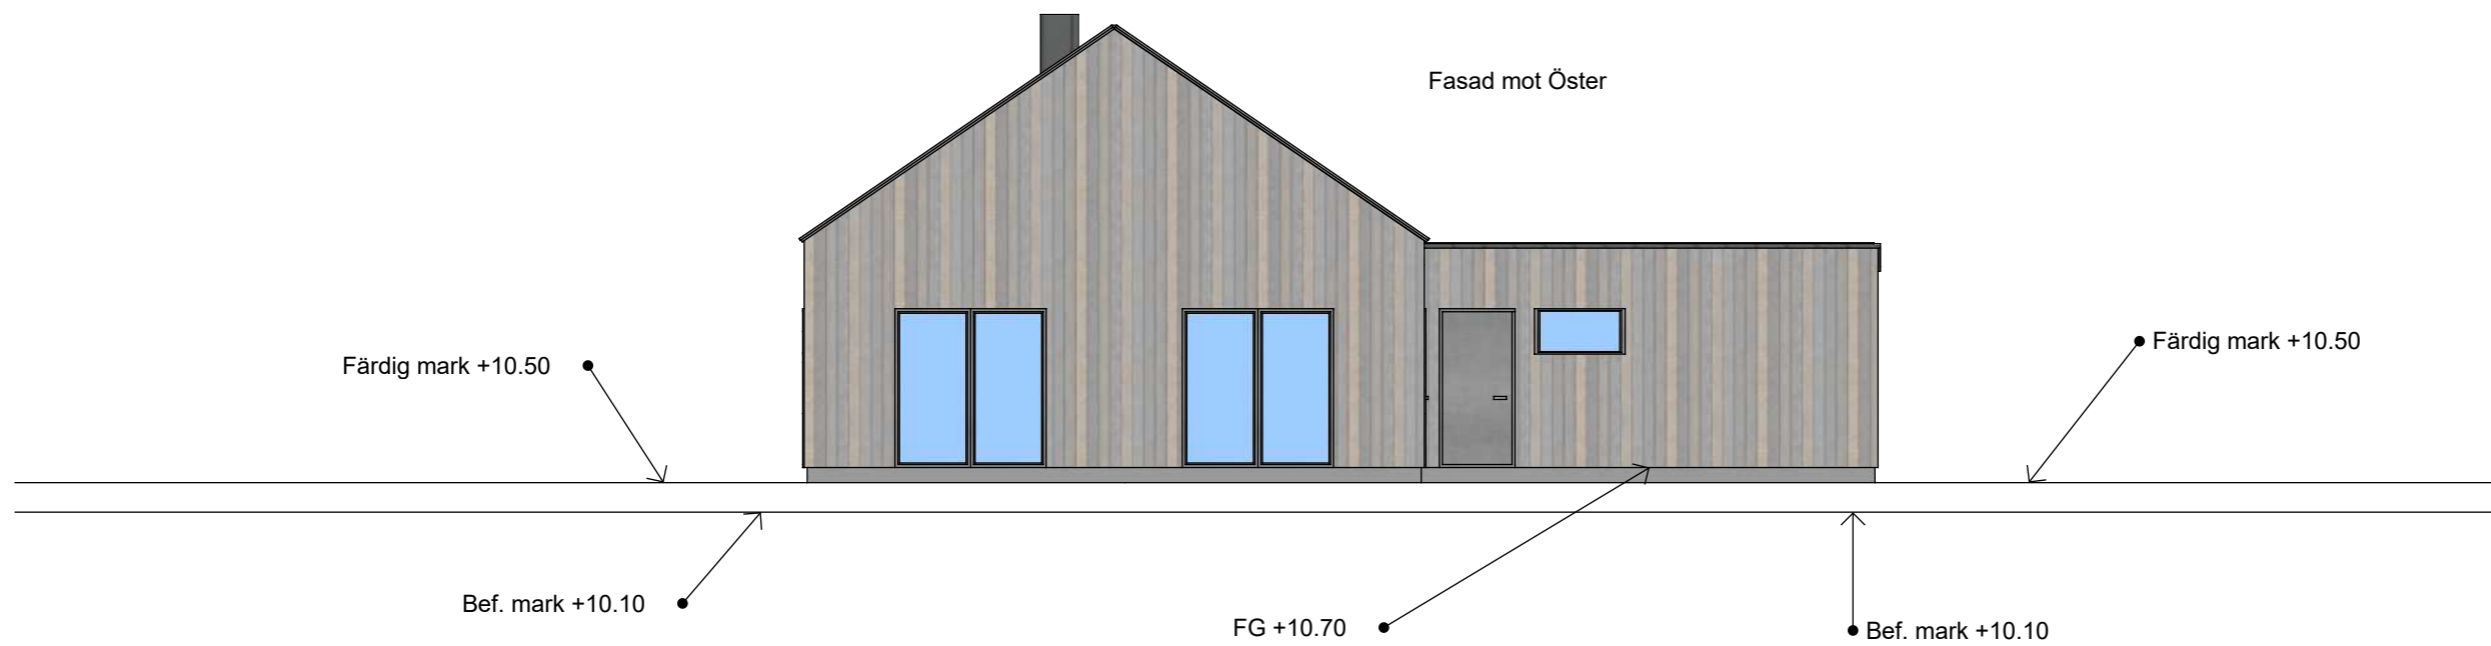

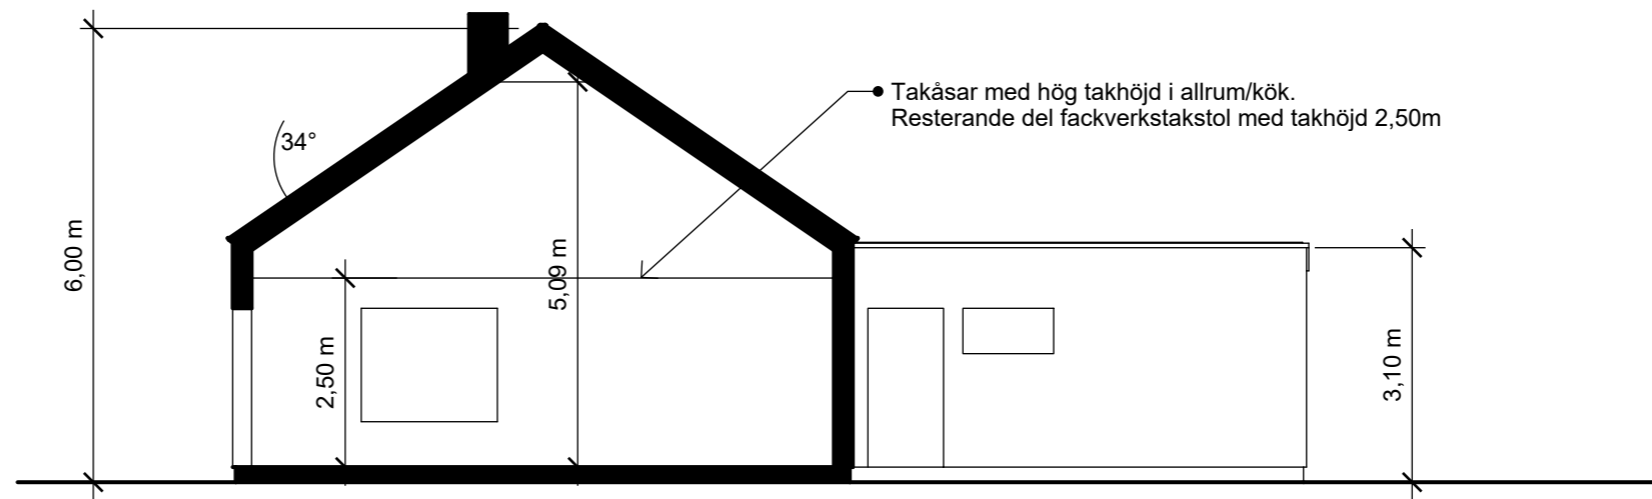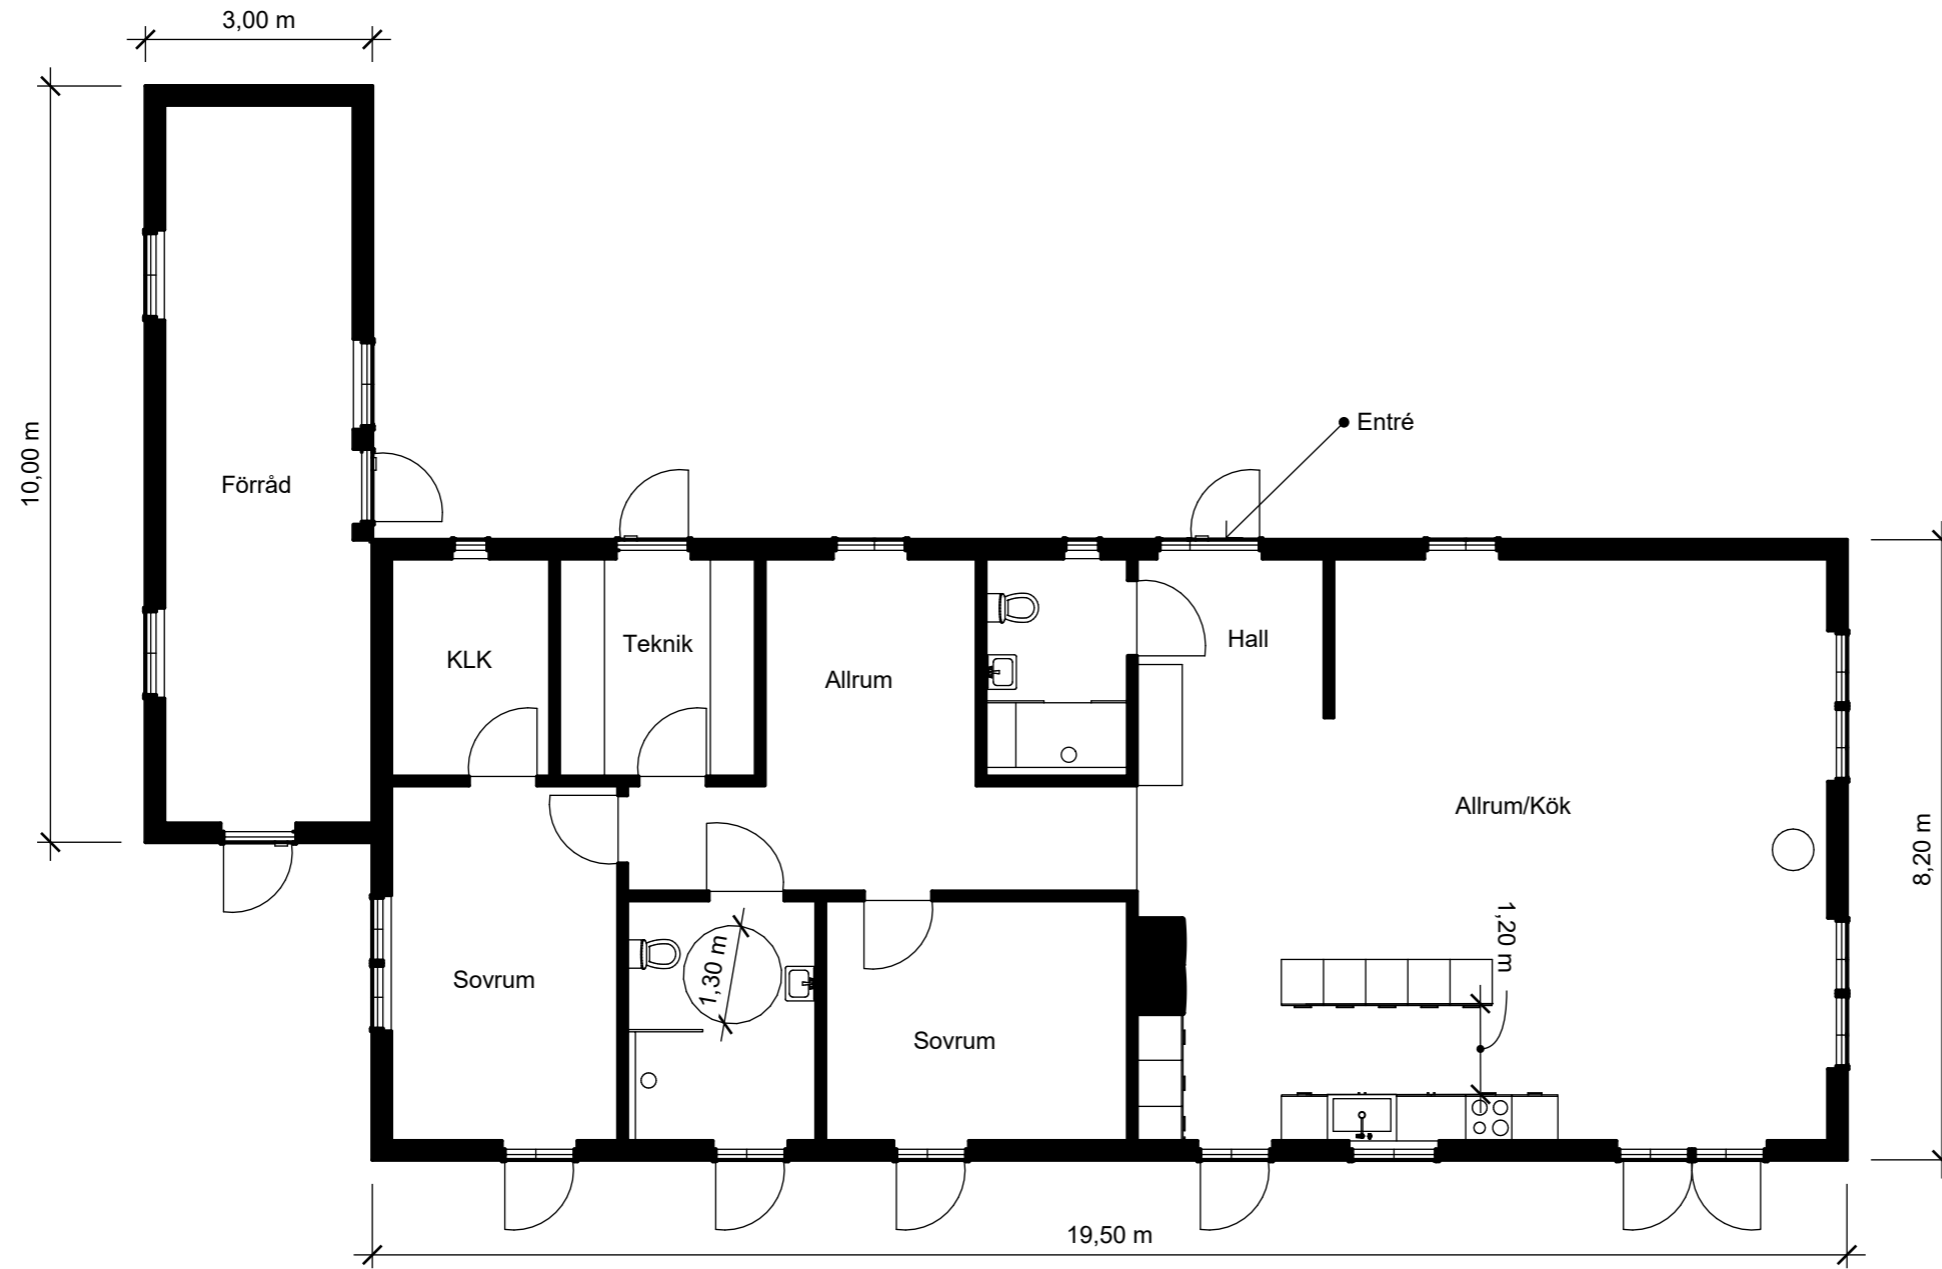


# Glashus

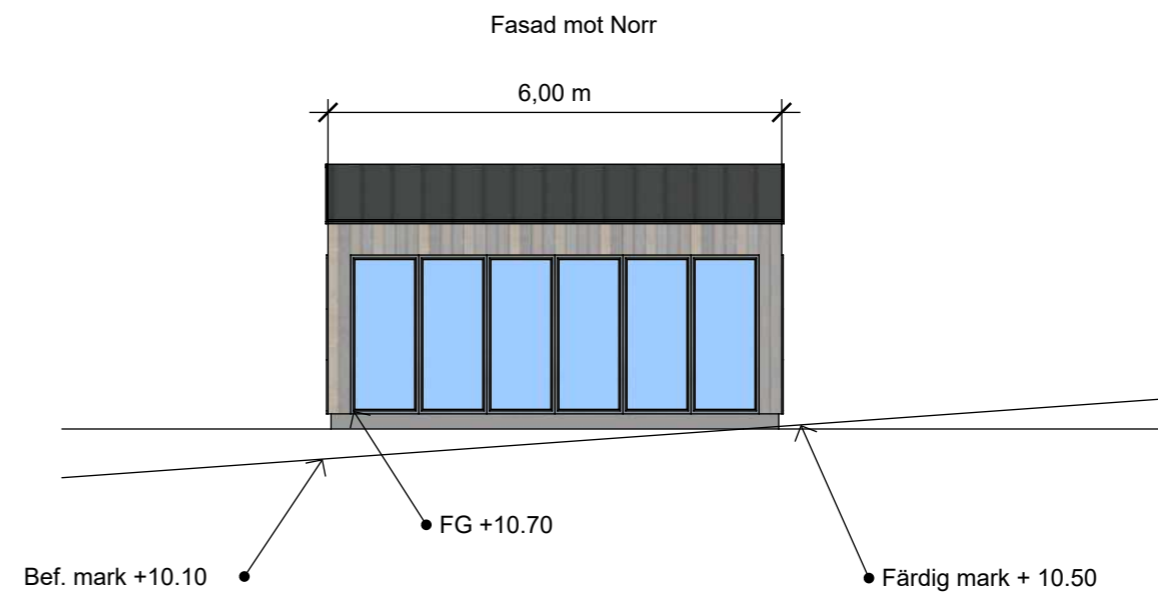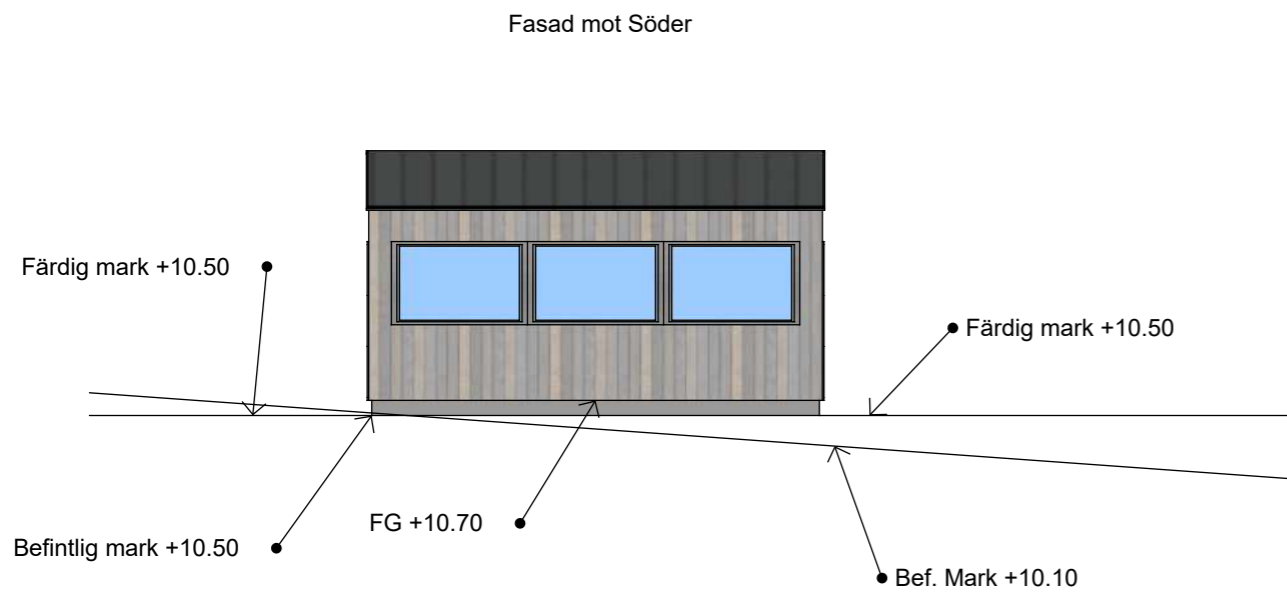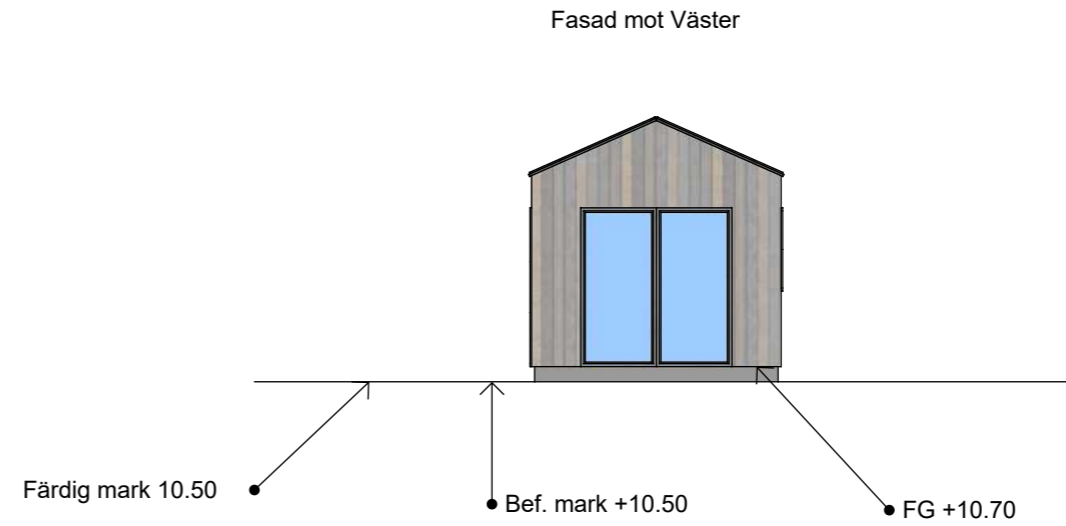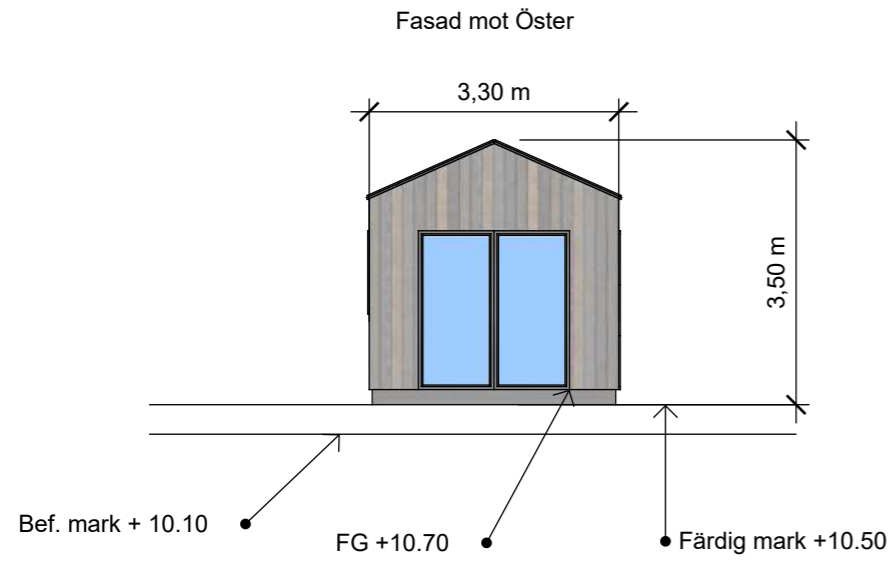


# Glashus

Sektion Glashus

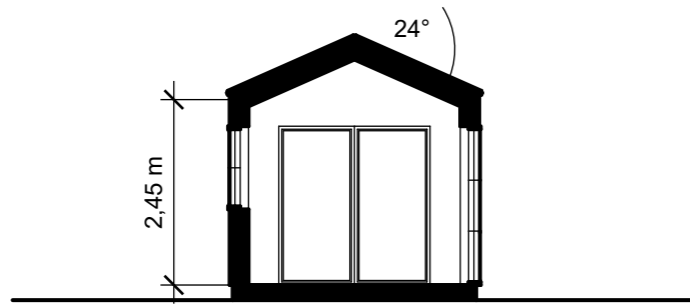

Plan Glashus

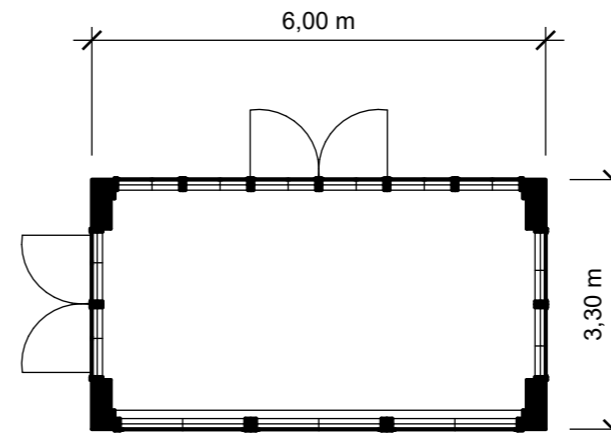

RITAD AV  
Kalle Gustafsson  
072-245 31 23  
PROJEKT  
Brannebol 1:46

SKALA  
1:100

DATUM  
2021-07-15

**IMPERA BYGG  
& ARKITEKTUR AB**

**A3**