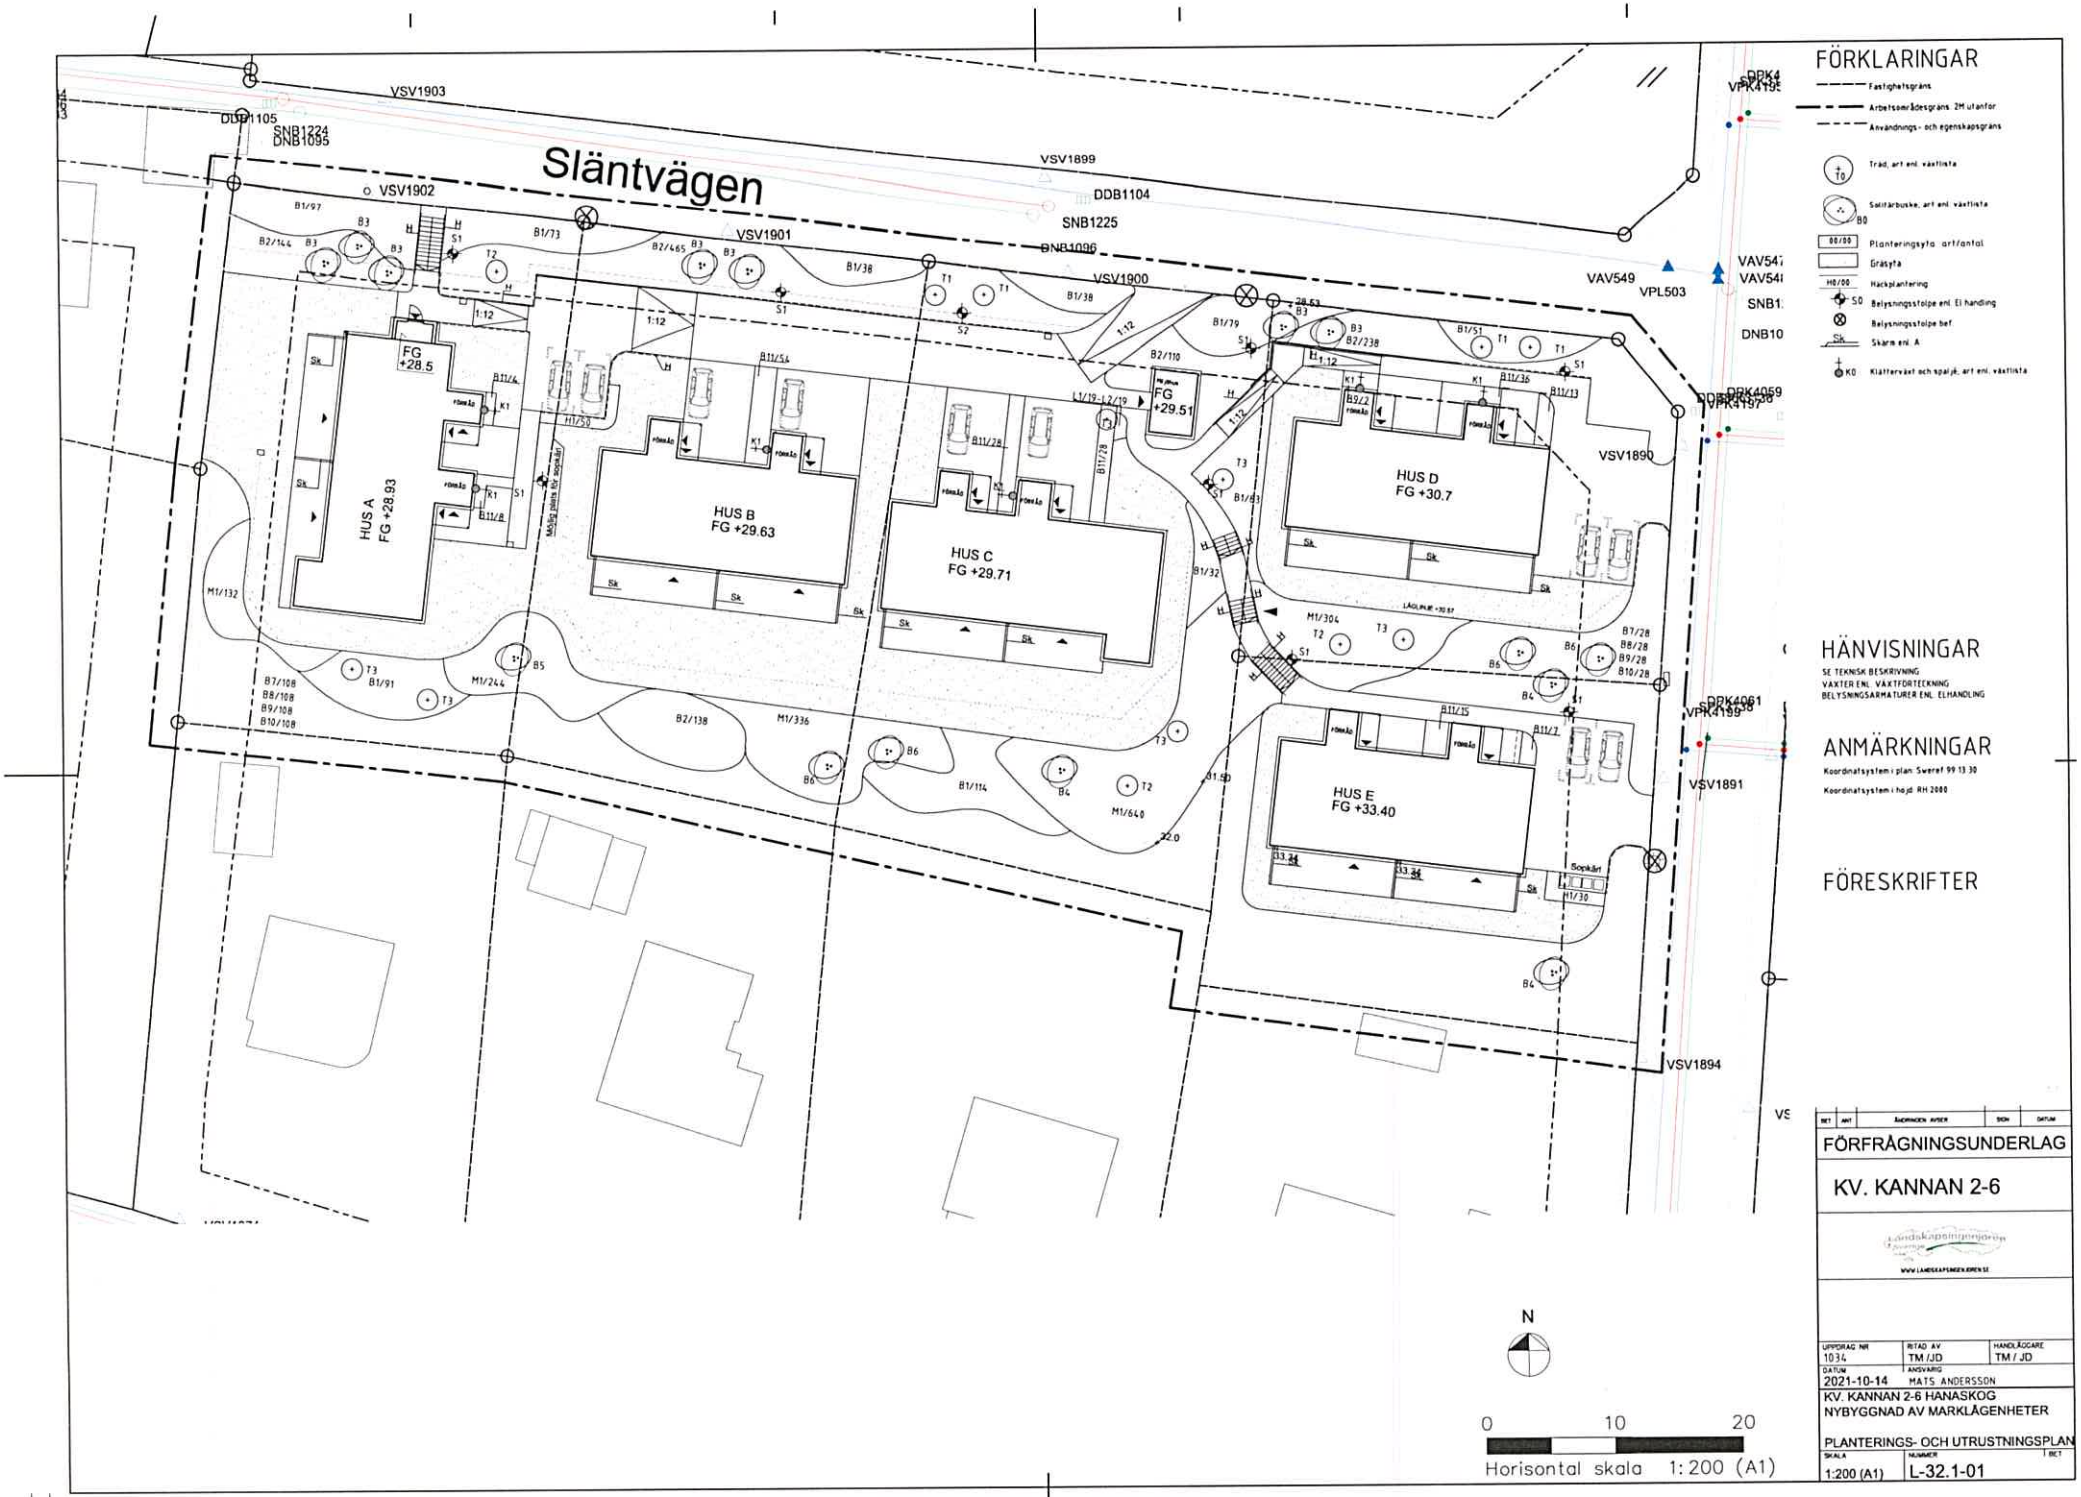

FÖRKLARINGAR

- Fastighetsgräns
- Arbetsområdesgräns 2M utanför
- Användnings- och egenskapsgräns
- T0 Träd, art enl. växtlista
- B0 Solitärbuske, art enl. växtlista
- 00/00 Planteringsyta: art/antal
- Gräsyta
- H0/00 Häckplantering
- S0 Belysningsstolpe enl. El handling
- Belysningsstolpe bef.
- Sk Skärm enl. A
- K0 Klätterväxt och spaljé, art enl. växtlista

HÄNVISNINGAR

SE TEKNISK BESKRIVNING
VÄXTER ENL. VÄXTFÖRTECKNING
BELYSNINGSARMATURER ENL. ELHANDLING

ANMÄRKNINGAR

Koordinatsystem i plan: Sweref 99 13 30
Koordinatsystem i höjd: RH 2000

FÖRESKRIFTER

BET	ANT	ÄNDRINGEN AVSER	SIGN	DATUM

FÖRFRÅGNINGSUNDERLAG

KV. KANNAN 2-6

UPPDRAG NR	RITAD AV	HANDLÄGGARE
1034	TM /JD	TM / JD

DATUM 2021-10-14 ANSVARIG MATS ANDERSSON

KV. KANNAN 2-6 HANASKOG
NYBYGGNAD AV MARKLÄGENHETER

PLANTERINGS- OCH UTRUSTNINGSPLAN

SKALA	NUMMER	BET
1:200 (A1)	L-32.1-01	