


LÄGENHET 1004



STORLEK 3 ROK ca 85 m²
 PLACERING PLAN 1 - ENTRÉPLAN

- Två generösa uteplatser
- Genomgående lägenhet
- Stora umgängesytor
- Unik takhöjd, ca 4 m
- Sovrum med förvaring i skjutdörrsgarderob
- Utblick över Nobelparken

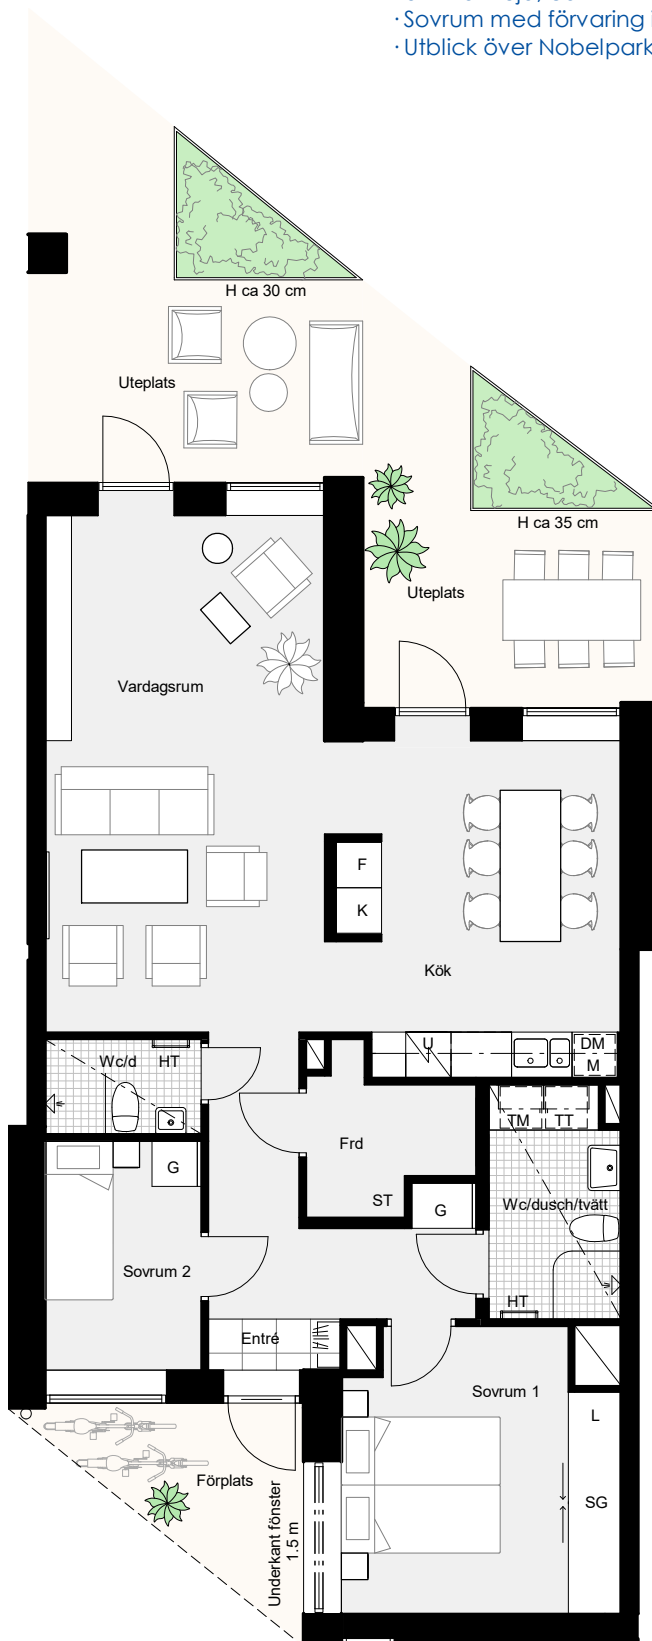

Generell RH ca 4.0 m, utom vid wc/dusch/tvätt och wc/d

- K Kylskåp
 - F Frys
 - K/F Kyl/frys
 - H Häll
 - DM Diskmaskin
 - U Ugn
 - M Microvågsugn i överskåp
 - U/M Ugn/microvågsugn
 - HS Högskåp
 - G Garderob
 - L Linneskåp
 - ST Städsåp
 - TM Tvättmaskin
 - TT Torktumlare
 - KM Kombimaskin
 - S Schakt
 - SG Skjutdörrsgarderob
 - Frd Lägenhetsförråd
 - HT Handdukstork
 - RH Rumshöjd ca 2.7 m där ej annat anges.
- Rumshöjd Wc, Wc/d, Wc/dusch/tvätt generellt 2.5 m
- Undertak/inklädnad - lägre rumshöjd. Demonerbart undertak kan förekomma i vissa delar.
- Förplats Angiven plats tillhör lägenhet på samma sätt som balkong eller uteplats.

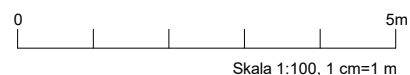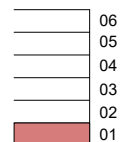


Angivna ytor är ungefärliga och avrundade till närmaste heltal i kvadratmeter. Mindre avvikelser kan förekomma. Rätt till ändringar förbehålles

LÄGENHET 1005

STORLEK 1 ROK ca 33 m²
 PLACERING PLAN 1 - ENTRÉPLAN



- Unik takhöjd, ca 3.7 m
- Generös uteplats
- Utblick över Nobelparken

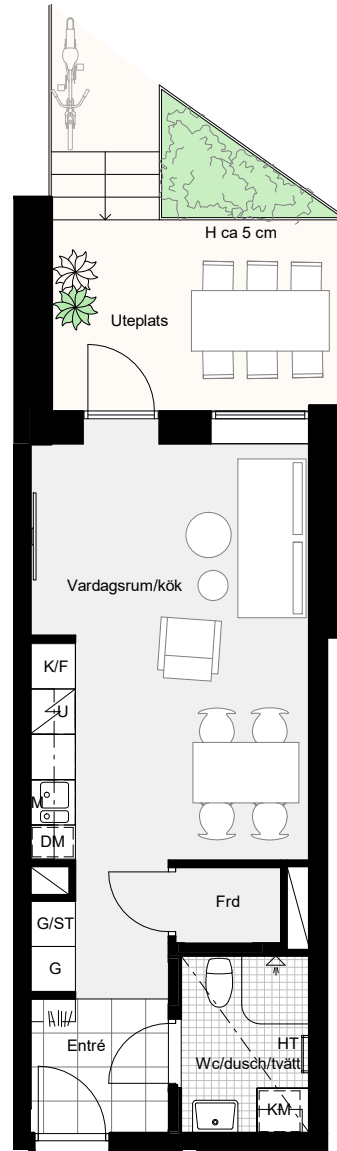

Generell RH ca 3.7 m, utom vid wc/dusch/tvätt



K Kylskåp	U Ugn	TM Tvättmaskin	HT Handduktork
F Frys	UM Ugn/microvågsugn	TT Torktumlare	RH Rumshöjd ca 2.7 m där ej annat anges. Rumshöjd Wc, Wc/d, Wc/dusch/tvätt generellt 2.5 m
K/F Kyl/frys	HS Högsåp	KM Kombimaskin	--- Undertak/inklädnad - lägre rumshöjd. Demonerbart undertak kan förekomma.
H Häll	G Garderob	SG Skjutdörrsgarderob	- - - Förplats Angiven plats tillhör lägenhet på samma sätt som balkong eller uteplats.
DM Diskmaskin	L Linneskåp	Frd Lägenhetsförråd	
M Mikrovågsugn i överskåp	ST Städsåp		

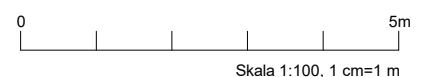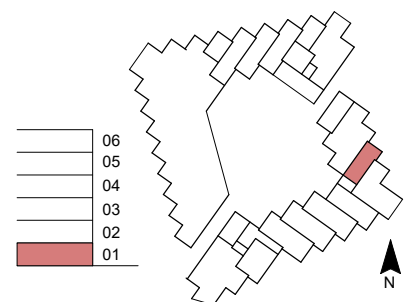


Angivna ytor är ungefärliga och avrundade till närmaste heltal i kvadratmeter. Mindre avvikelser kan förekomma.
 Rätt till ändringar förbehålles

LÄGENHET 1006

STORLEK 2 ROK - ca 65 m²


PLACERING 1 - ENTRÉPLAN

- Unik takhöjd, ca 3.7 m
- Dubbla uteplatser
- Sovrum med egen uteplats
- Utblick över Nobelparken

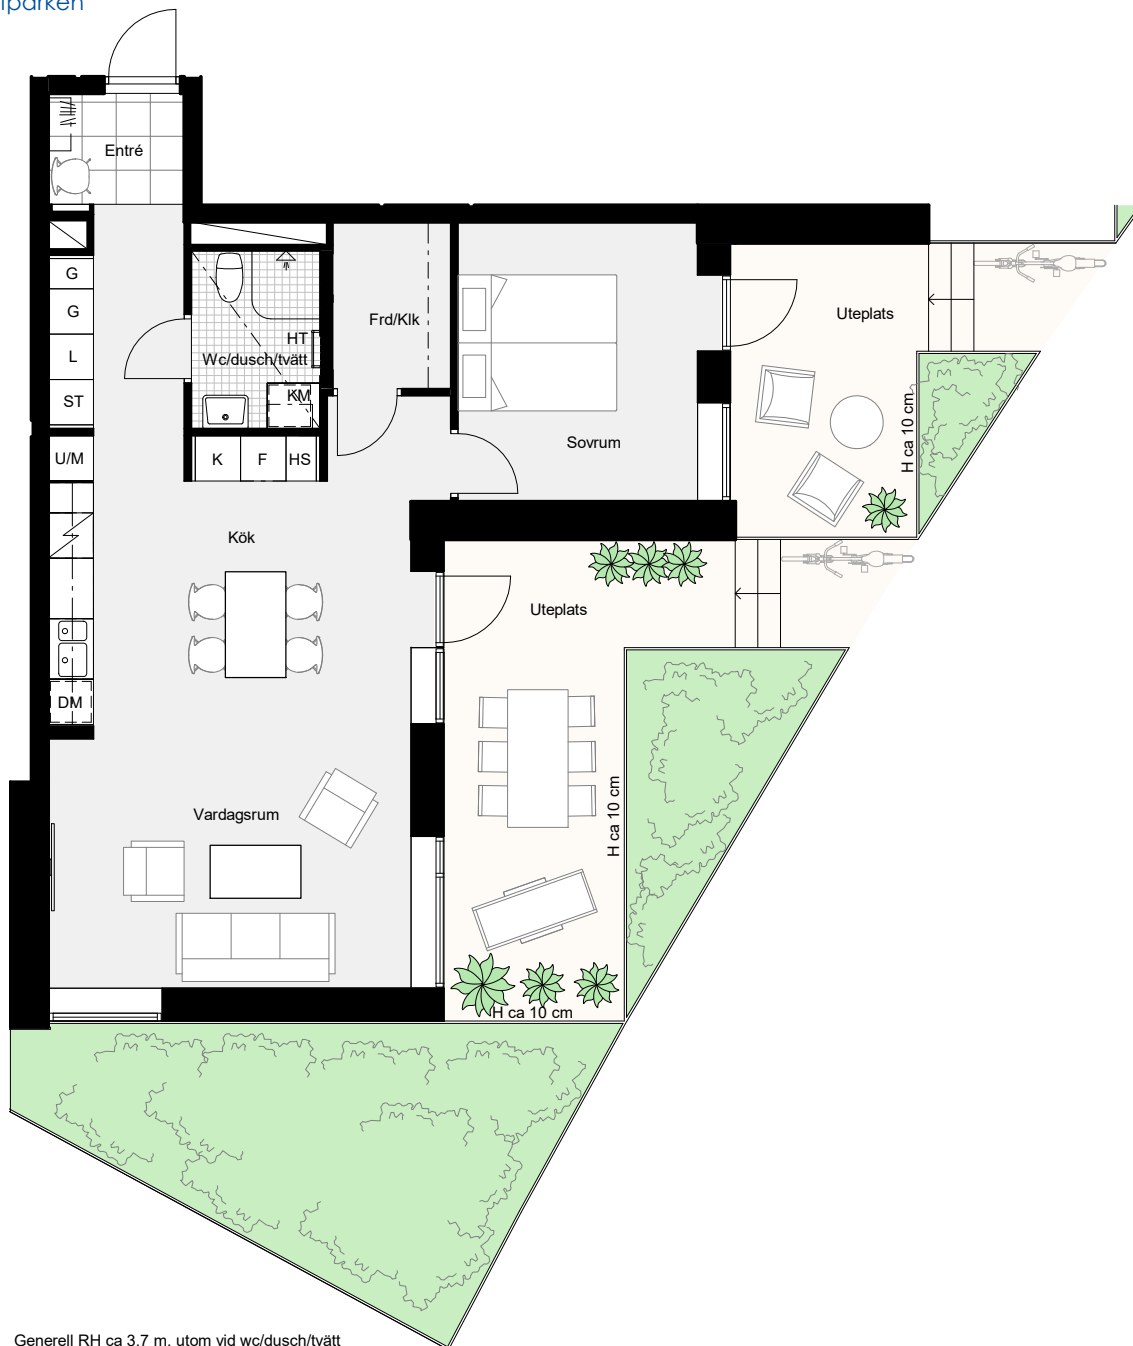

Generell RH ca 3.7 m, utom vid wc/dusch/tvätt

K Kylskåp	U Ugn	TM Tvättmaskin	HT Handduktork
F Frys	UM Ugn/mikrovågsugn	TT Torktumlare	RH Rumshöjd ca 2.7 m där ej annat anges. Rumshöjd Wc, Wc/d, Wc/dusch/tvätt generellt 2.5 m
K/F Kyl/frys	HS Högsåp	KM Kombimaskin	--- Undertak/inklådning - lägre rumshöjd. Demonerbart undertak kan förekomma.
H Häll	G Garderob	SG Skjutdörrsgarderob	- - - Förplats Angiven plats tillhör lägenhet på samma sätt som balkong eller uteplats.
DM Diskmaskin	L Linneskåp	Frd Lägenhetsförråd	
M Mikrovågsugn i överskåp	ST Städskåp		

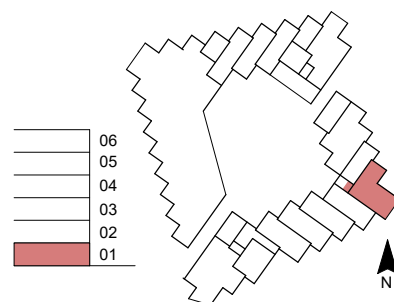

Angivna ytor är ungefärliga och avrundade till närmaste heltal i kvadratmeter. Mindre avvikelser kan förekomma.
Rätt till ändringar förbehålles


0 5m
Skala 1:100, 1 cm=1 m

LÄGENHET 1007, 1008, 1009

STORLEK 2 ROK - ca 54 m²

PLACERING PLAN 1 - ENTRÉPLAN

- Yteffektiv genomgående lägenhet
- Härlig takhöjd
- Uteplats i söderläge
- Gott om förvaring och nisch för arbetsplats

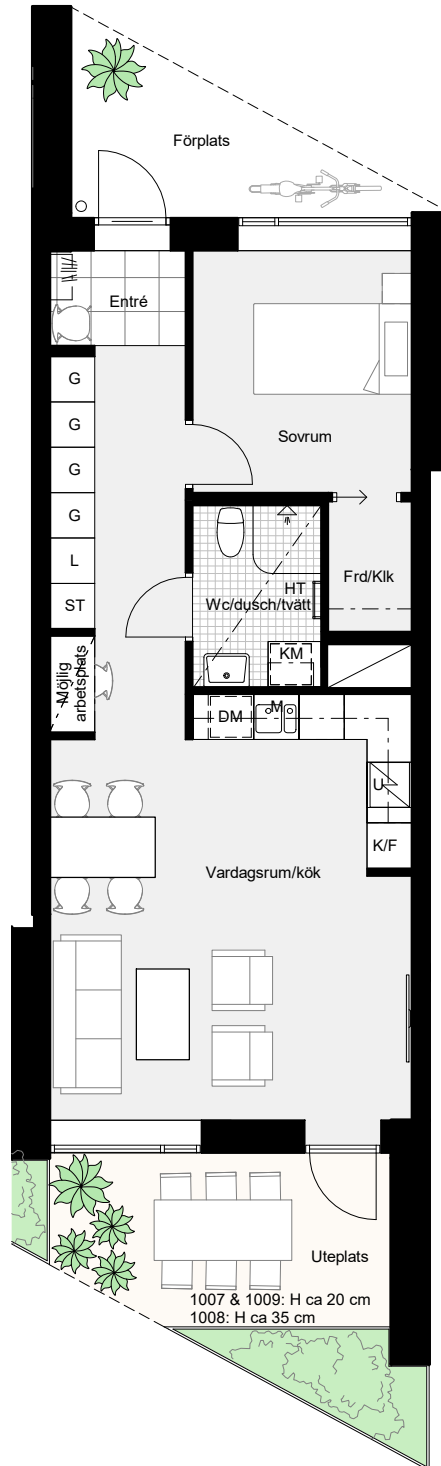

Lgh 1007 och 1008: Generell RH ca 3.5 m, utom vid wc/dusch/tvätt
Lgh 1009: Generell RH ca 3.3 m, utom vid wc/d/tvätt





K Kylskåp	U Ugn	TM Tvättmaskin
F Frys	UM Ugn/mikrovågsugn	TT Torktumlare
K/F Kyl/frys	HS Högsåp	KM Kombimaskin
H Häll	G Garderob	S Schakt
DM Diskmaskin	L Linnesåp	SG Skjutdörrsgarderob
M Mikrovågsugn i översåp	ST Stådsåp	Frd Lågenhetsfårråð

HT Handduksfårråð

RH Rumshåjd ca 2.7 m dår ej annat anges.
Rumshåjd Wc, Wc/d, Wc/dusch/tvätt generellt 2.5 m

--- Undertak/inkläðnad - lågre rumshåjd. Demonterbart undertak kan förekomma.

--- Förplats Angiven plats tillhör lågenhet på samma sätt som balkong eller uteplats.

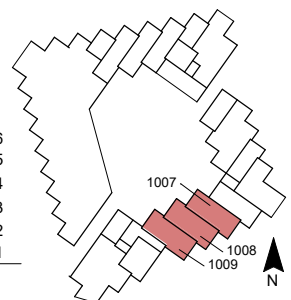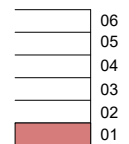

Angivna ytor är ungefårliga och avrundade till nånrmaste heltal i kvadratmeter. Mindre avvikelser kan förekomma.
Rått till åndringar förbehålles




Skala 1:100, 1 cm=1 m

LÄGENHET 1113, 1213, 1313


STORLEK 3 ROK - ca 85 m²

PLACERING PLAN 2-4

- Genomgående lägenhet med generösa sociala ytor
- Två balkonger med utsikt över Nobelparken
- 2.7 m i takhöjd och härligt höga fönster mot balkongerna

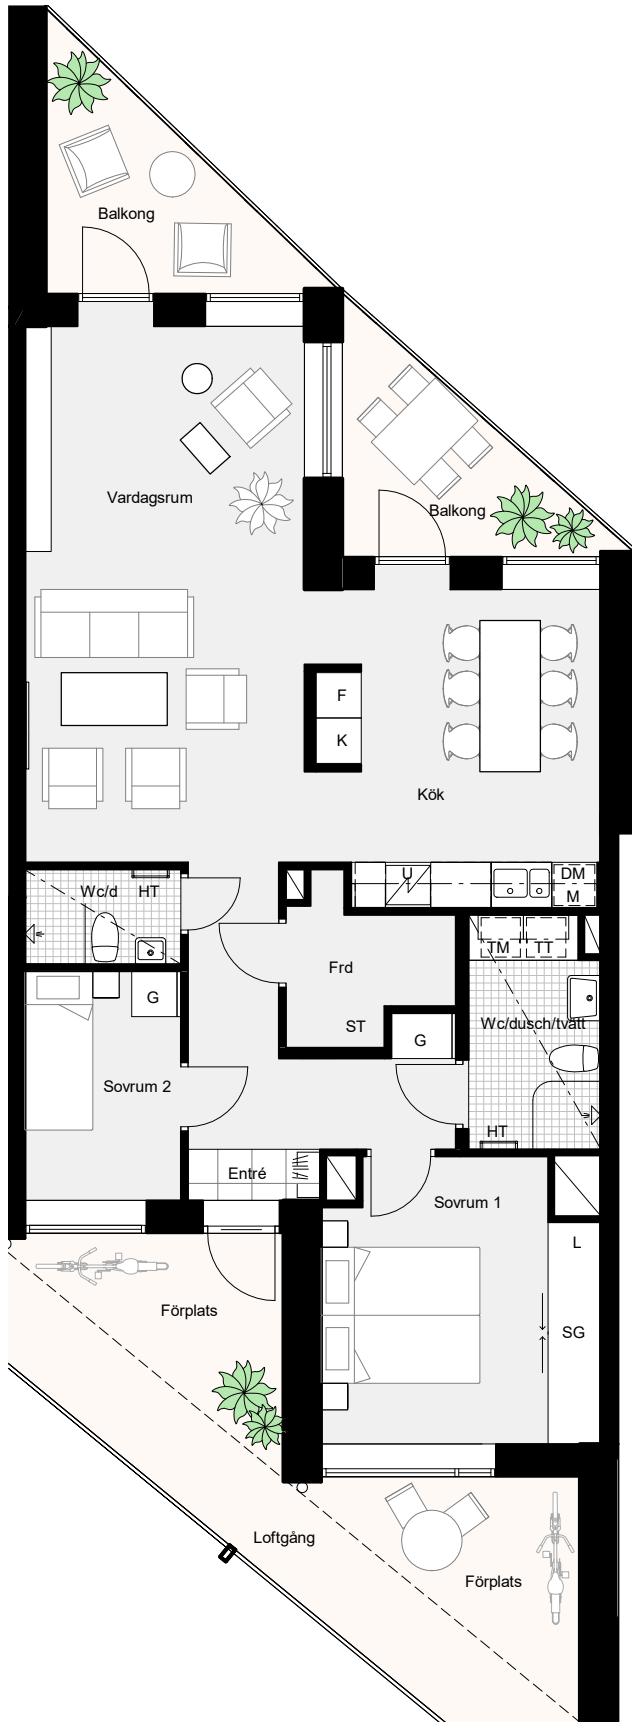

- | | |
|--|--|
| | Kylskåp |
| | Frys |
| | Kyl/frys |
| | Häll |
| | Diskmaskin |
| | Ugn |
| | Microvågsugn i överskåp |
| | Ugn/microvågsugn |
| | Högskåp |
| | Garderob |
| | Linneskåp |
| | Städsåp |
| | Tvättmaskin |
| | Torktumlare |
| | Kombimaskin |
| | Schakt |
| | Skjutdörrsgarderob |
| | Lägenhetsförråd |
| | Handdukstork |
| | Rumshöjd ca 2.7 m där ej annat anges. |
| | Rumshöjd Wc, Wc/d, Wc/dusch/tvätt generellt 2.5 m |
| | Undertak/inklädnad - lägre rumshöjd. Demonerbart undertak kan förekomma i vissa delar. |
| | Angiven plats tillhör lägenhet på samma sätt som balkong eller uteplats. |

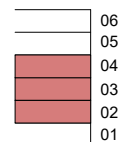

Skala 1:100, 1 cm=1 m

Angivna ytor är ungefärliga och avrundade till närmaste heltal i kvadratmeter. Mindre avvikelser kan förekomma. Rätt till ändringar förbehålles




LÄGENHET 1114, 1214, 1314


STORLEK 3 ROK - ca 85 m²

PLACERING PLAN 2-4

- Genomgående lägenhet med generösa sociala ytor
- Två balkonger med utsikt över Nobelparken
- 2.7 m i takhöjd och härligt höga fönster mot balkongerna

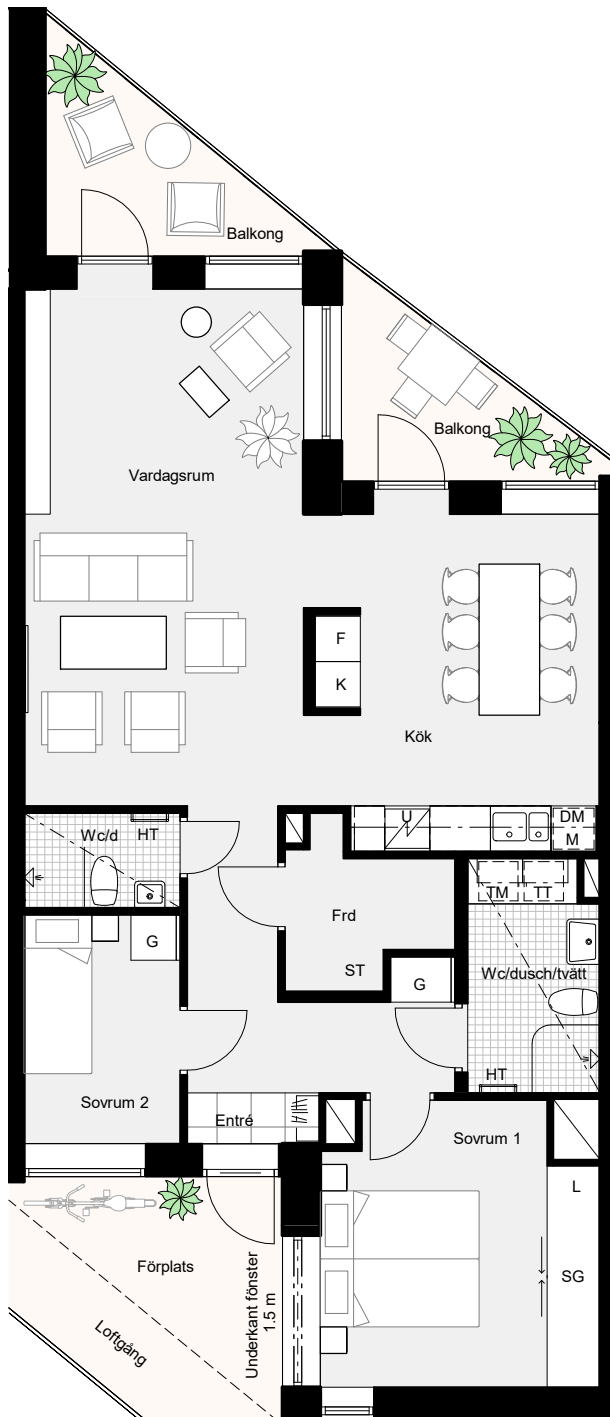

-  Kylskåp
-  Frys
-  Kyl/frys
-  Häll
-  Diskmaskin
-  Ugn
-  Microvågsugn i överskåp
-  Ugn/microvågsugn
-  Högskåp
-  Garderob
-  Linneskåp
-  Städsåp
-  Tvättmaskin
-  Torktumlare
-  Kombimaskin
-  Schakt
-  Skjutdörrsgarderob
-  Lägenhetsförråd
-  Handdukstork
-  Rumshöjd ca 2.7 m där ej annat anges.
-  Rumshöjd Wc, Wc/d, Wc/dusch/tvätt generellt 2.5 m
-  Undertak/inklådning - lägre rumshöjd. Demonerbart undertak kan förekomma i vissa delar.
-  Förplats
-  Angiven plats tillhör lägenhet på samma sätt som balkong eller uteplats.

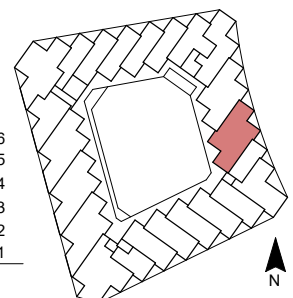

Angivna ytor är ungefärliga och avrundade till närmaste heltal i kvadratmeter. Mindre avvikelser kan förekomma.
Rätt till ändringar förbehålles


0 5m
Skala 1:100, 1 cm=1 m

LÄGENHET 1115, 1215, 1315, 1419

STORLEK 1 ROK - ca 33 m²

PLACERING PLAN 2-5



- Balkong med utsikt över Nobelparken
- 2.7 m i takhöjd på plan 2-4 och härligt högt fönster mot balkongen

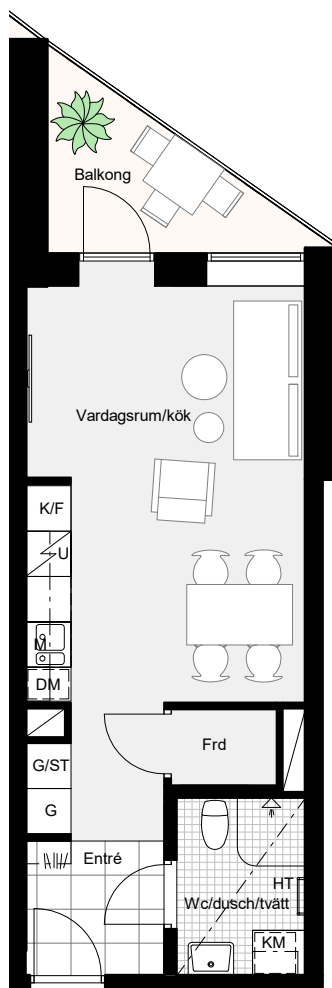

Generell RH 2.6 m i lgh 1419, utom vid wc/dusch/tvätt.



K Kylskåp	U Ugn	TM Tvättmaskin	HT Handduktork
F Frys	UM Ugn/microvågsugn	TT Torktumlare	RH Rumshöjd ca 2.7 m där ej annat anges. Rumshöjd Wc, Wc/d, Wc/dusch/tvätt generellt 2.5 m
K/F Kyl/frys	HS Högsåp	KM Kombimaskin	- - - - - Undertak/inklädnad - lägre rumshöjd. Demonerbart undertak kan förekomma.
H Häll	G Garderob	SG Skjutdörrsgarderob	Förplats Angiven plats tillhör lägenhet på samma sätt som balkong eller uteplats.
DM Diskmaskin	L Linneskåp	Frd Lägenhetsförråd	
M Mikrovågsugn i överskåp	ST Städsåp		

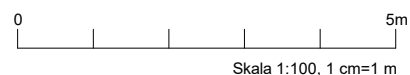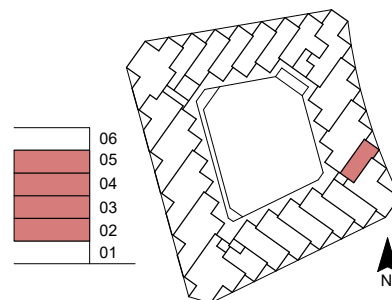

Angivna ytor är ungefärliga och avrundade till närmaste heltal i kvadratmeter. Mindre avvikelser kan förekomma. Rätt till ändringar förbehålles

LÄGENHET 1116, 1216, 1316


STORLEK 2 ROK - ca 65 m²

PLACERING PLAN 2-4

- Dubbla balkonger med utsikt över Nobelparken
- Stora umgänget i anslutning till den större balkongen
- Sovrum med egen balkong



K Kylskåp	U Ugn	TM Tvättmaskin	HT Handduktork
F Frys	U/M Ugn/microvågsugn	TT Torktumlare	RH Rumshöjd ca 2.7 m där ej annat anges. Rumshöjd Wc, Wc/d, Wc/dusch/tvätt generellt 2.5 m
K/F Kyl/frys	HS Högsåp	KM Kombimaskin	- - - - - Undertak/inklädnad - lägre rumshöjd. Demonerbart undertak kan förekomma.
H Häll	G Garderob	SG Skjutdörrsgarderob	Förplats Angiven plats tillhör lägenhet på samma sätt som balkong eller uteplats.
DM Diskmaskin	L Linnesåp	Frd Lägenhetsförråd	
M Mikrovågsugn i översåp	ST Stådsåp		

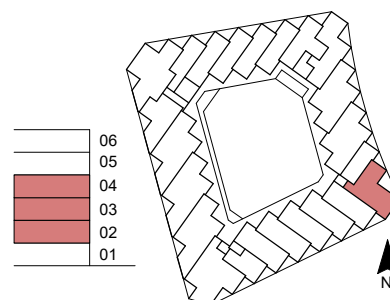

Angivna ytor är ungefärliga och avrundade till närmaste heltal i kvadratmeter. Mindre avvikelser kan förekomma. Rätt till ändringar förbehålles


0 5m
Skala 1:100, 1 cm=1 m

LÄGENHET 1117, 1217, 1317, 1421

STORLEK 2 ROK - ca 53 m²

PLACERING PLAN 2-5


- Yteffektiv genomgående lägenhet
- Balkong i söderläge
- Gott om förvaring
- Nisch för möjlig arbetsplats
- 2.7 m i takhöjd på plan 2-4 och härligt högt fönster mot balkongen

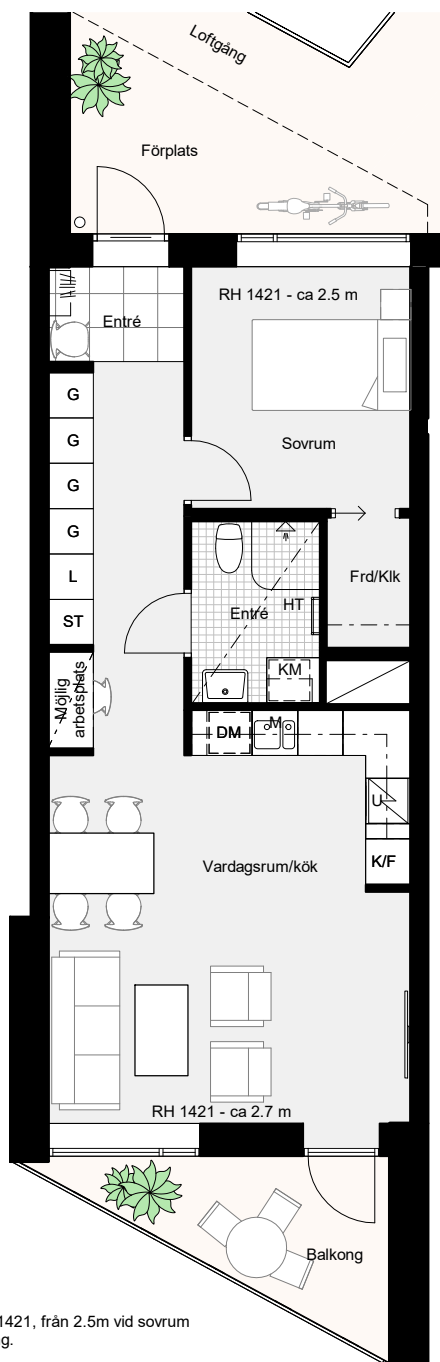

Svagt lutande tak i lägenhet 1421, från 2.5m vid sovrum till 2.7 meter mot gata/balkong.



K Kylskåp	U Ugn	TM Tvättmaskin	HT Handduktork
F Frys	UM Ugn/microvågsugn	TT Torktumlare	RH Rumshöjd ca 2.7 m där ej annat anges. Rumshöjd Wc, Wc/d, Wc/duschi/tvätt generellt 2.5 m
K/F Kyl/frys	HS Högsåp	KM Kombimaskin	--- Undertak/inklådning - lägre rumshöjd. Demonerbart undertak kan förekomma.
H Häll	G Garderob	SG Skjutdörrsgarderob	Förplats Angiven plats tillhör lägenhet på samma sätt som balkong eller uteplats.
DM Diskmaskin	L Linneskåp	Frd Lägenhetsförråd	
M Mikrovågsugn i överskåp	ST Städsåp		

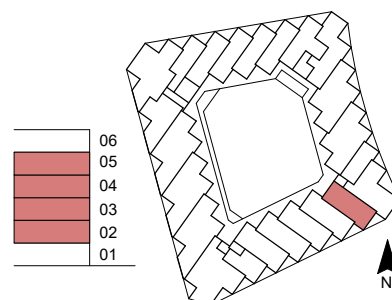

Angivna ytor är ungefärliga och avrundade till närmaste heltal i kvadratmeter. Mindre avvikelser kan förekomma. Rätt till ändringar förbehålles

0 5m


Skala 1:100, 1 cm=1 m

LÄGENHET 1118, 1218, 1318, 1422

STORLEK 2 ROK ca 54 m²

PLACERING PLAN 2-5


- Yteffektiv genomgående lägenhet
- Balkong i söderläge
- Gott om förvaring
- Nisch för möjlig arbetsplats
- 2.7 m i takhöjd på plan 2-4 och härligt högt fönster mot balkongen

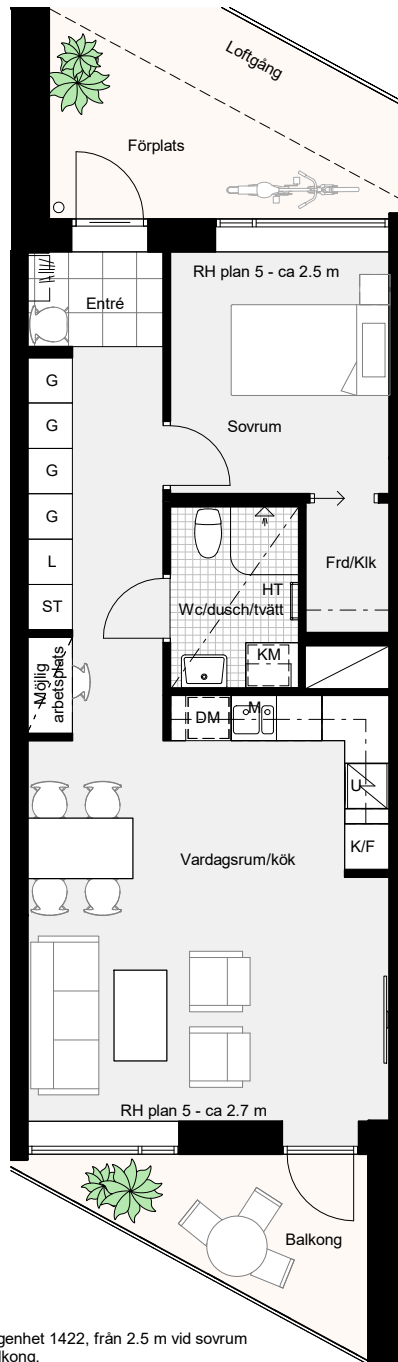

Svagt lutande tak i lägenhet 1422, från 2.5 m vid sovrum till 2.7 m mot gata/balkong.



K Kylskåp	U Ugn	TM Tvättmaskin	HT Handduktork
F Frys	UM Ugn/microvågsugn	TT Torktumlare	RH Rumshöjd ca 2.7 m där ej annat anges. Rumshöjd Wc, Wc/d, Wc/dusch/tvätt generellt 2.5 m
K/F Kyl/frys	HS Högsåp	KM Kombimaskin	- - - Undertak/inklådning - lägre rumshöjd. Demonerbart undertak kan förekomma.
H Häll	G Garderob	SG Skjutdörrsgarderob	Förplats Angiven plats tillhör lägenhet på samma sätt som balkong eller uteplats.
DM Diskmaskin	L Linnesåp	Frd Lägenhetsförråd	
M Mikrovågsugn i översåp	ST Stådsåp		

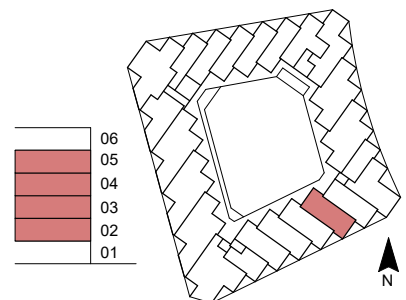

Angivna ytor är ungefärliga och avrundade till närmaste heltal i kvadratmeter. Mindre avvikelser kan förekomma. Rätt till ändringar förbehålles

0 5m


Skala 1:100, 1 cm=1 m

LÄGENHET 1119, 1219, 1319, 1423

STORLEK 2 ROK ca 54 m²

PLACERING PLAN 2-5



- Yteffektiv genomgående lägenhet
- Balkong i söderläge
- Gott om förvaring
- Nisch för möjlig arbetsplats
- 2.7 m i takhöjd på plan 2-4 och härligt högt fönster mot balkongen

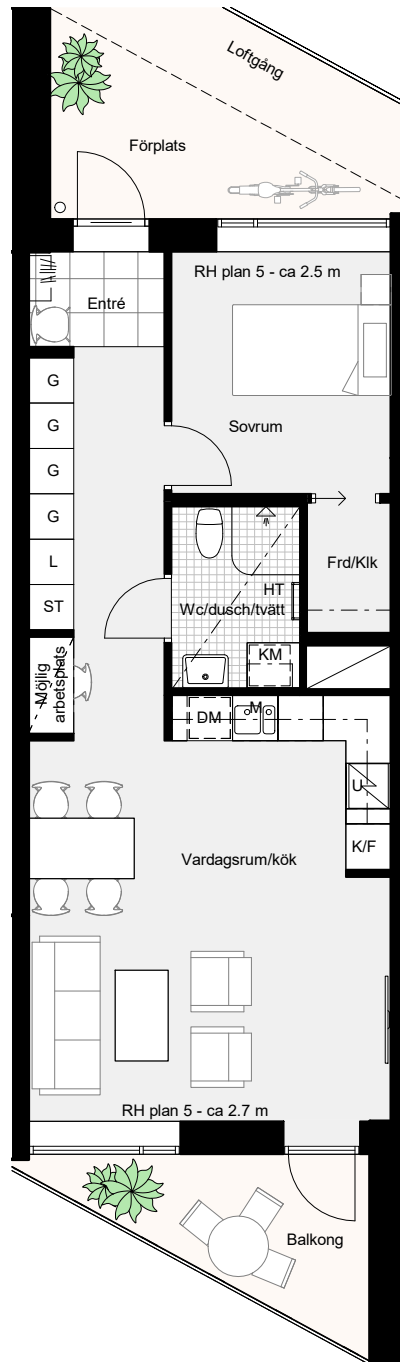

Svagt lutande tak i lägenhet 1423, från 2.5 m vid sovrum till 2.7 m mot gata/balkong.



K Kylskåp	U Ugn	TM Tvättmaskin	HT Handduktork
F Frys	UM Ugn/microvågsugn	TT Torktumlare	RH Rumshöjd ca 2.7 m där ej annat anges. Rumshöjd Wc, Wc/d, Wc/dusch/tvätt generellt 2.5 m
K/F Kyl/frys	HS Högsåp	KM Kombimaskin	--- Undertak/inklädnad - lägre rumshöjd. Demonerbart undertak kan förekomma.
H Häll	G Garderob	SG Skjutdörrsgarderob	○ Förplats
DM Diskmaskin	L Linnesåp	Frd Lägenhetsförråd	
M Mikrovågsugn i översåp	ST Stådsåp		

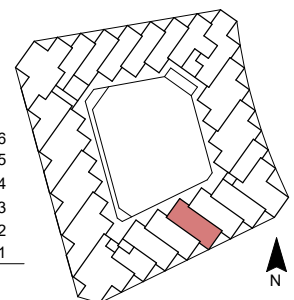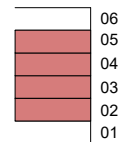

Angivna ytor är ungefärliga och avrundade till närmaste heltal i kvadratmeter. Mindre avvikelser kan förekomma. Rätt till ändringar förbehålles




Skala 1:100, 1 cm=1 m

LÄGENHET 1120, 1220, 1320, 1424

STORLEK 2 ROK ca 54 m²

PLACERING PLAN 2-5



- Yteffektiv genomgående lägenhet
- Balkong i söderläge
- Gott om förvaring
- Nisch för möjlig arbetsplats
- 2.7 m i takhöjd på plan 2-4 och härligt högt fönster mot balkongen

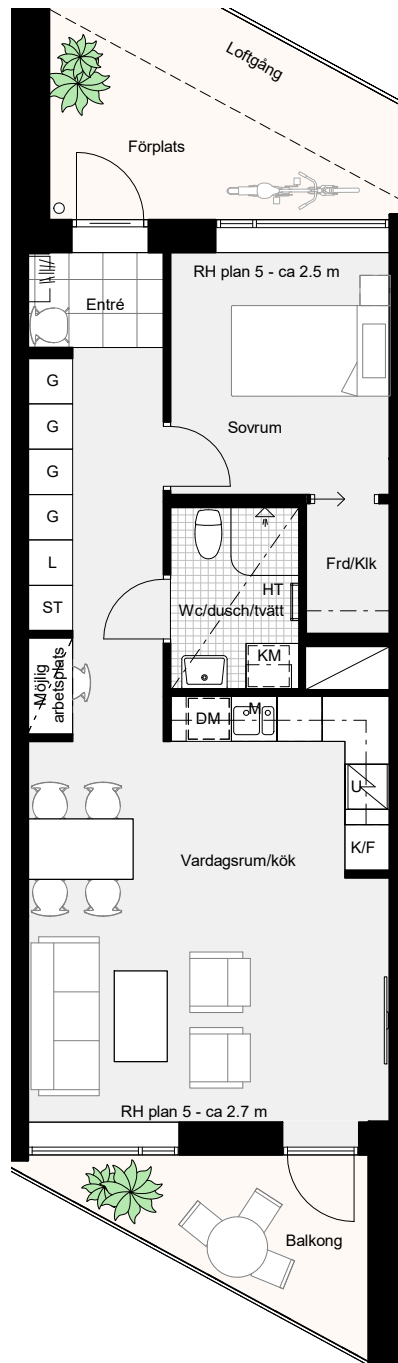

Svagt lutande tak i lägenhet 1424, från 2.5 m vid sovrum till 2.7 m mot gata/balkong.



K Kylskåp	U Ugn	TM Tvättmaskin	HT Handduktork
F Frys	UM Ugn/microvågsugn	TT Torktumlare	RH Rumshöjd ca 2.7 m där ej annat anges. Rumshöjd Wc, Wc/d, Wc/dusch/tvätt generellt 2.5 m
K/F Kyl/frys	HS Högsåp	KM Kombimaskin	- - - - - Undertak/inklädnad - lägre rumshöjd. Demonerbart undertak kan förekomma.
H Häll	G Garderob	SG Skjutdörrsgarderob	Förplats Angiven plats tillhör lägenhet på samma sätt som balkong eller uteplats.
DM Diskmaskin	L Linnesåp	Frd Lägenhetsförråd	
M Mikrovågsugn i översåp	ST Stådsåp		

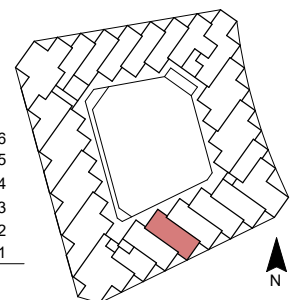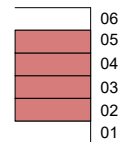

Angivna ytor är ungefärliga och avrundade till närmaste heltal i kvadratmeter. Mindre avvikelser kan förekomma. Rätt till ändringar förbehålles




Skala 1:100, 1 cm=1 m

LÄGENHET 1121, 1221, 1321, 1425

STORLEK 2 ROK - ca 54 m²

PLACERING PLAN 2-5


- Yteffektiv genomgående lägenhet
- Balkong i söderläge
- Gott om förvaring
- Nisch för möjlig arbetsplats
- 2.7 m i takhöjd på plan 2-4 och härligt högt fönster mot balkongen

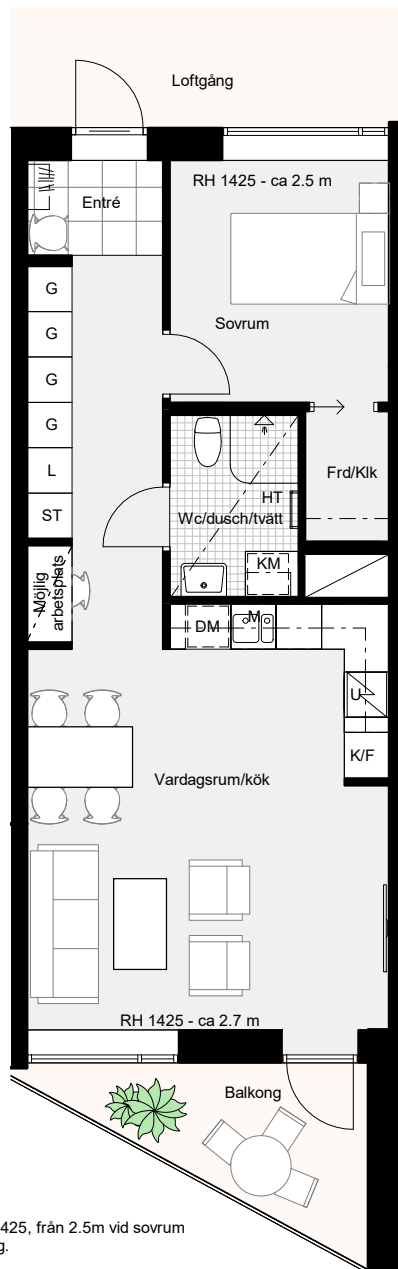

Svagt lutande tak i lägenhet 1425, från 2.5m vid sovrum till 2.7 meter mot gata/balkong.



K Kylskåp	U Ugn	TM Tvättmaskin	HT Handduktork
F Frys	UM Ugn/microvågsugn	TT Torktumlare	RH Rumshöjd ca 2.7 m där ej annat anges. Rumshöjd Wc, Wc/d, Wc/duschi/tvätt generellt 2.5 m
K/F Kyl/frys	HS Högsåp	KM Kombimaskin	- - - - - Undertak/inklädnad - lägre rumshöjd. Demonerbart undertak kan förekomma.
H Häll	G Garderob	SG Skjutdörrsgarderob	- - - - - Förplats Angiven plats tillhör lägenhet på samma sätt som balkong eller uteplats.
DM Diskmaskin	L Linnesåp	Frd Lägenhetsförråd	
M Mikrovågsugn i översåp	ST Stådsåp		

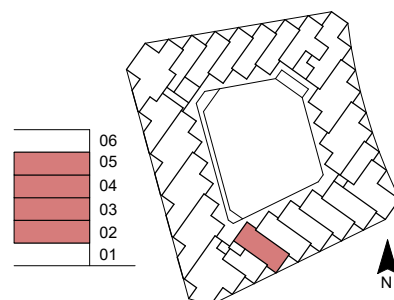

Angivna ytor är ungefärliga och avrundade till närmaste heltal i kvadratmeter. Mindre avvikelser kan förekomma. Rätt till ändringar förbehålles


0 5m
Skala 1:100, 1 cm=1 m

LÄGENHET 1122, 1222, 1322


STORLEK 1 ROK - ca 35 m²

PLACERING PLAN 2-4

- Yteffektiv liten lägenhet
- Balkong i söderläge
- 2.7 m i takhöjd och härligt högt fönster mot balkongen

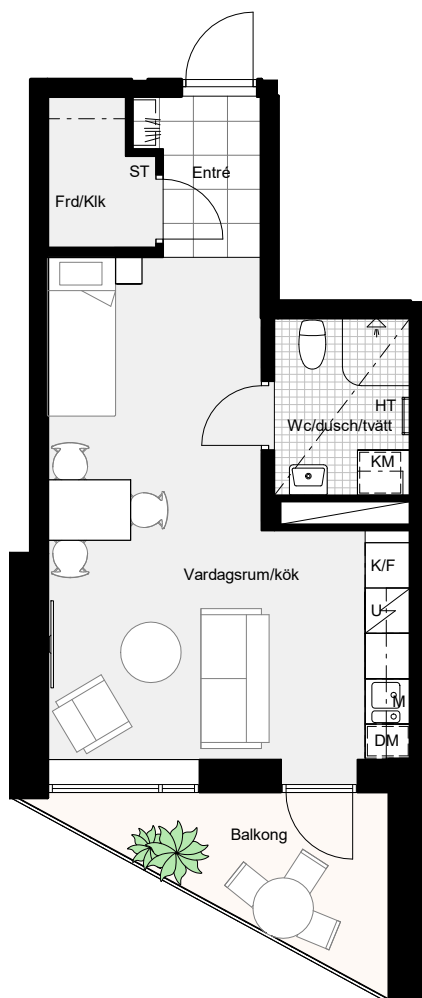

K	Kylskåp	U	Ugn	TM	Tvättmaskin	HT	Handduktork
F	Frys	UM	Ugn/microvågsugn	TT	Torktumlare	RH	Rumshöjd ca 2.7 m där ej annat anges. Rumshöjd Wc, Wc/d, Wc/dusch/tvätt generellt 2.5 m
K/F	Kyl/frys	HS	Högskap	KM	Kombimaskin	- - -	Undertak/inklädnad - lägre rumshöjd. Demonterbart undertak kan förekomma.
H	Häll	G	Garderob	Schakt	Schakt	Förplats	Angiven plats tillhör lägenhet på samma sätt som balkong eller uteplats.
DM	Diskmaskin	L	Linneskåp	SG	Skjutdörrsgarderob		
M	Mikrovågsugn i överskåp	ST	Städsåp	Frd	Lägenhetsförråd		

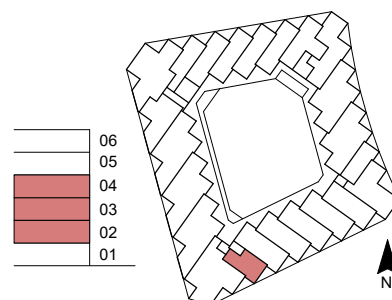

Angivna ytor är ungefärliga och avrundade till närmaste heltal i kvadratmeter. Mindre avvikelser kan förekomma.
Rätt till ändringar förbehålles

0 5m

Skala 1:100, 1 cm=1 m

LÄGENHET 1123, 1223, 1323


STORLEK 3.5 ROK - ca 97 m²

PLACERING PLAN 2-4

- Härlig hörnlägenhet med 3 balkonger!
- Kök och vardagsrum med ljus från två håll och utgång till balkong i söderläge
- Avskilt master bedroom med gott om förvaring och en egen balkong.



K	Kylskåp	U	Ugn	TM	Tvättmaskin	HT	Handduktork
F	Frys	U/M	Ugn/microvågsugn	TT	Torktumlare	RH	Rumshöjd ca 2.7 m där ej annat anges. Rumshöjd Wc, Wc/d, Wc/dusch/tvätt generellt 2.5 m
K/F	Kyl/frys	HS	Högsåp	KM	Kombimaskin		Undertak/inklådning - lägre rumshöjd. Demonerbart undertak kan förekomma.
H	Häll	G	Garderob		Schakt		Förplats
DM	Diskmaskin	L	Linnesåp	SG	Skjuddörrsgarderob		Angiven plats tillhör lägenhet på samma sätt som balkong eller uteplats.
M	Mikrovågsugn i översåp	ST	Stådsåp	Frd	Lågenhetsfårråd		

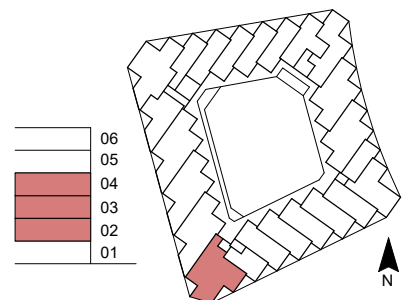

Angivna ytor är ungefårliga och avrundade till nånaste heltal i kvadratmeter. Mindre avvikelser kan förekomma. Rått till åndringar förbehålles

0 5m


Skala 1:100, 1 cm=1 m

LÄGENHET 1415

STORLEK 2 ROK - ca 47 m²

PLACERING PLAN 5


- Genomgående yteffektiv lgh
- Härligt högt fönster mot balkongen
- Utsikt över Nobelparken

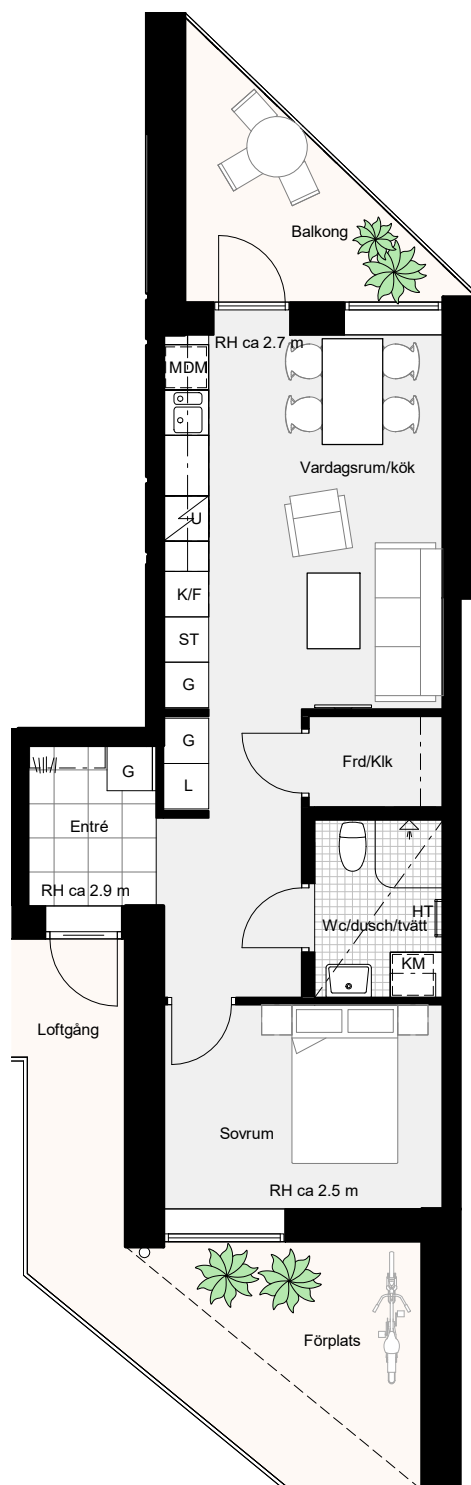

Svagt lutande tak i lägenhet. Från 2.5 m vid sovrum till 2.7 m mot gata.



K Kylskåp	U Ugn	TM Tvättmaskin	HT Handduktork
F Frys	UM Ugn/mikrovågsugn	TT Torktumlare	RH Rumshöjd ca 2.7 m där ej annat anges. Rumshöjd Wc, Wc/d, Wc/dusch/tvätt generellt 2.5 m
K/F Kyl/frys	HS Högsåp	KM Kombimaskin	--- Undertak/inklädnad - lägre rumshöjd. Demonerbart undertak kan förekomma.
H Häll	G Garderob	SG Skjutdörrsgarderob	Förplats Angiven plats tillhör lägenhet på samma sätt som balkong eller uteplats.
DM Diskmaskin	L Linneskåp	Frd Lägenhetsförråd	
M Mikrovågsugn i överskåp	ST Ståpskåp		

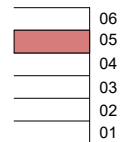

Angivna ytor är ungefärliga och avrundade till närmaste heltal i kvadratmeter. Mindre avvikelser kan förekomma. Rätt till ändringar förbehålles





Skala 1:100, 1 cm=1 m

LÄGENHET 1416

STORLEK 2.5 ROK - ca 78 m²

PLACERING PLAN 5-6

- Etagelägenhet med balkong på nedre plan och stor takterrass på övre plan
- Ca 2.9 m i takhöjd på entréplanet
- Gott om förvaring
- Nisch för möjlig arbetsplats
- Utsikt över Nobelparken

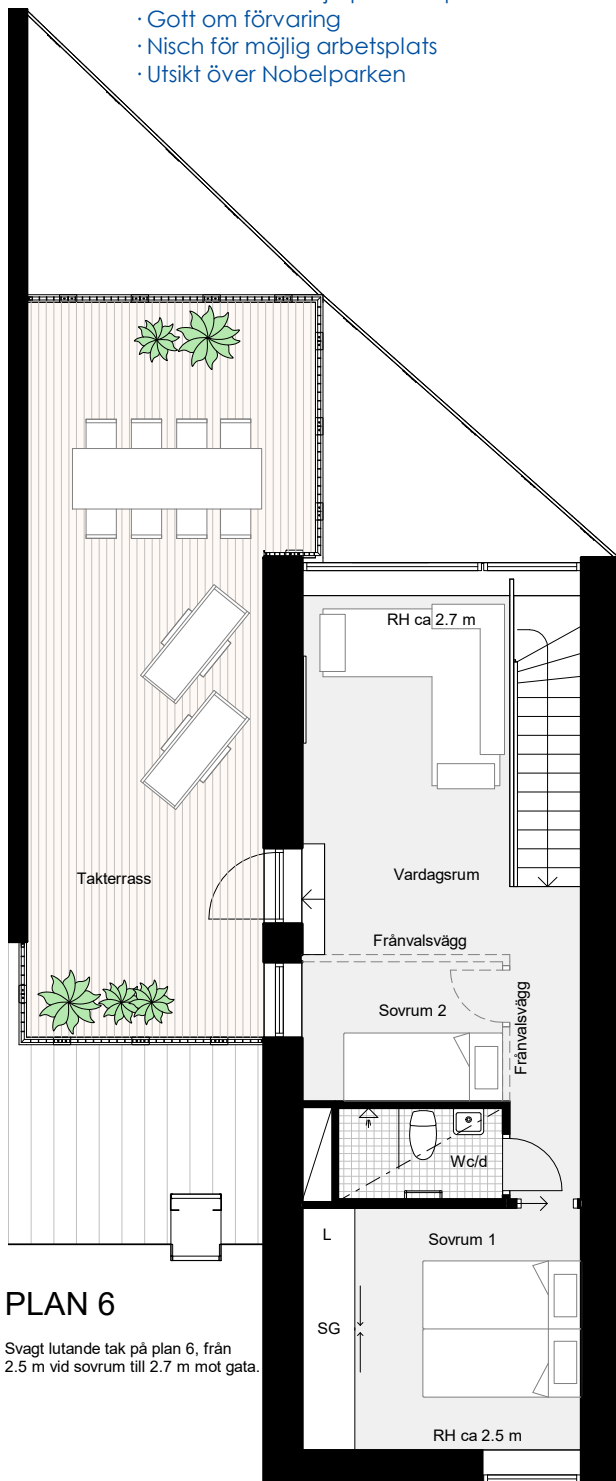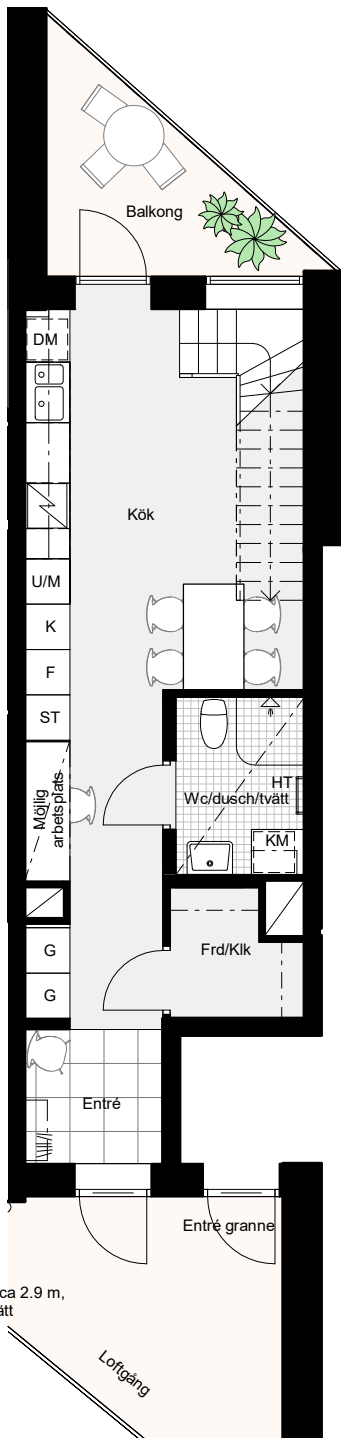


K	Kylskåp	U	Ugn	TM	Tvättmaskin
F	Frys	U/M	Ugn/microvågsugn	TT	Torktumlare
K/F	Kyl/frys	HS	Högsåp	KM	Kombimaskin
↗	Häll	G	Garderob	⚡	Schakt
DM	Diskmaskin	L	Linnesåp	SG	Skjutdörrsgarderob
M	Mikrovågsugn i översåp	ST	Stådsåp	Frd	Lågenhetsförråd

HT Handduktork

RH Rumshöjd ca 2.7 m där ej annat anges. Rumshöjd Wc, Wc/d, Wc/dusch/tvätt generellt 2.5 m

--- Undertak/inklädnad - lägre rumshöjd. Demonerbart undertak kan förekomma.

Forplats Angiven plats tillhör lägenhet på samma sätt som balkong eller uteplats.

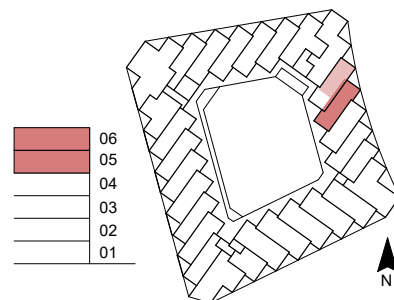

Angivna ytor är ungefärliga och avrundade till närmaste heltal i kvadratmeter. Mindre avvikelser kan förekomma. Rätt till ändringar förbehålles

0 5m

Skala 1:100, 1 cm=1 m

LÄGENHET 1417

STORLEK 2 ROK - ca 45 m²

PLACERING PLAN 5


- Genomgående yteffektiv lägenhet
- Härligt högt fönster mot balkongen



Svagt lutande tak i lägenhet, från 2.5 m vid sovrum till 2.7 m mot balkong.



K Kylskåp	U Ugn	TM Tvättmaskin	HT Handduktork
F Frys	UM Ugn/mikrovågsugn	TT Torktumlare	RH Rumshöjd ca 2.7 m där ej annat anges. Rumshöjd Wc, Wc/d, Wc/dusch/tvätt generellt 2.5 m
K/F Kyl/frys	HS Högsåp	KM Kombimaskin	--- Undertak/inklädnad - lägre rumshöjd. Demonerbart undertak kan förekomma.
H Häll	G Garderob	SG Skjutdörrsgarderob	- - - Förplats Angiven plats tillhör lägenhet på samma sätt som balkong eller uteplats.
DM Diskmaskin	L Linnesåp	Frd Lägenhetsförråd	
M Mikrovågsugn i översåp	ST Stådsåp		

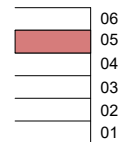

Angivna ytor är ungefärliga och avrundade till närmaste heltal i kvadratmeter. Mindre avvikelser kan förekomma. Rätt till ändringar förbehålles





Skala 1:100, 1 cm=1 m

LÄGENHET 1418

STORLEK 2.5 ROK - ca 84 m²

PLACERING PLAN 5-6

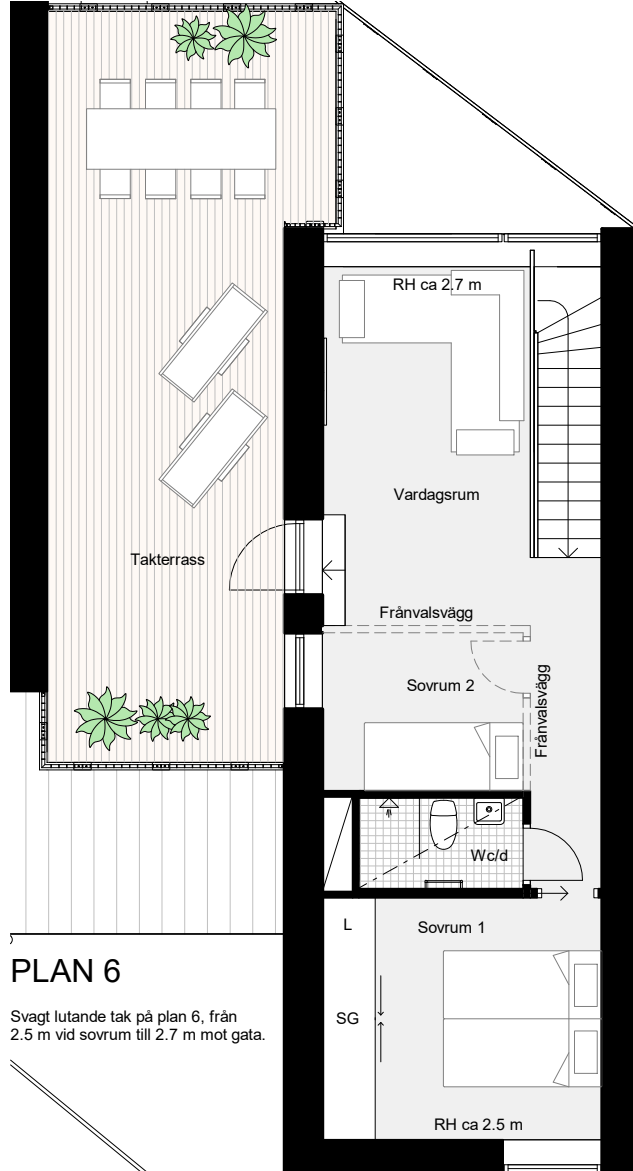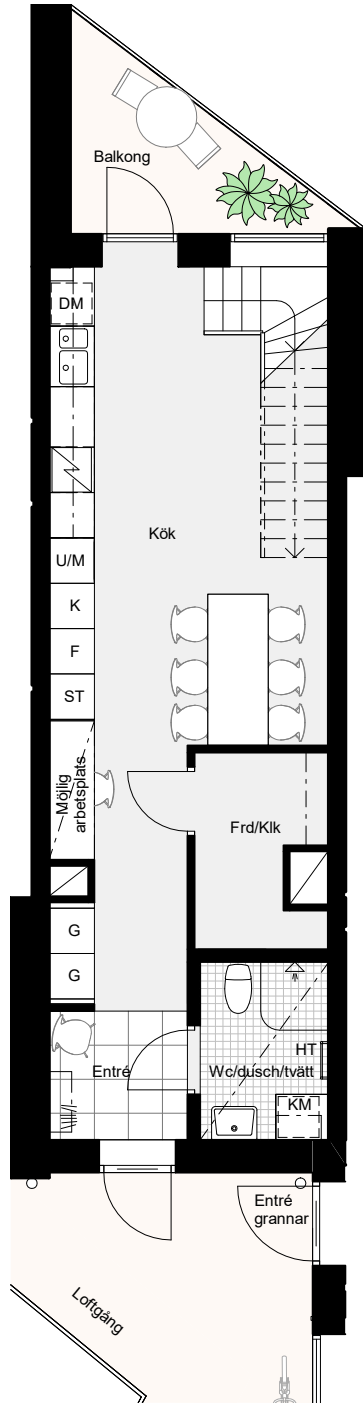


- Etagelägenhet med balkong på nedre plan och stor takterrass på övre plan
- Ca 2.9 m i takhöjd på entréplanet
- Gott om förvaring
- Nisch för möjlig arbetsplats
- Utsikt över Nobelparken



K	Kylskåp	U	Ugn	TM	Tvättmaskin
F	Frys	U/M	Ugn/microvågsugn	TT	Torktumlare
K/F	Kyl/frys	HS	Högsåp	KM	Kombimaskin
↗	Häll	G	Garderob	⊘	Schakt
DM	Diskmaskin	L	Linneskåp	SG	Skjutdörrsgarderob
M	Mikrovågsugn i överskåp	ST	Städskåp	Frd	Lägenhetsförråd

HT Handduktork
 RH Rumshöjd ca 2.7 m där ej annat anges. Rumshöjd Wc, Wc/d, Wc/dusch/tvätt generellt 2.5 m
 - - - - - Undertak/inklädnad - lägre rumshöjd. Demonerbart undertak kan förekomma.
 Förplats Angiven plats tillhör lägenhet på samma sätt som balkong eller uteplats.

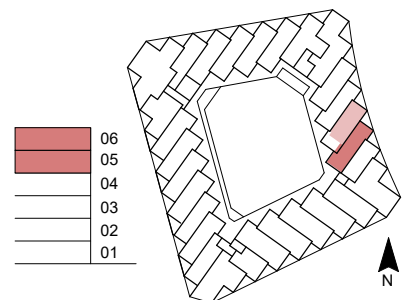

Angivna ytor är ungefärliga och avrundade till närmaste heltal i kvadratmeter. Mindre avvikelser kan förekomma. Rätt till ändringar förbehålles

0 5m


Skala 1:100, 1 cm=1 m

LÄGENHET 1420


STORLEK 4.5 ROK - ca 114 m²

PLACERING PLAN 5-6

- Etagelägenhet med två balkonger på nedre plan och stor takterrass på övre plan
- Umgängesytor i anslutning till större balkong på nedre plan

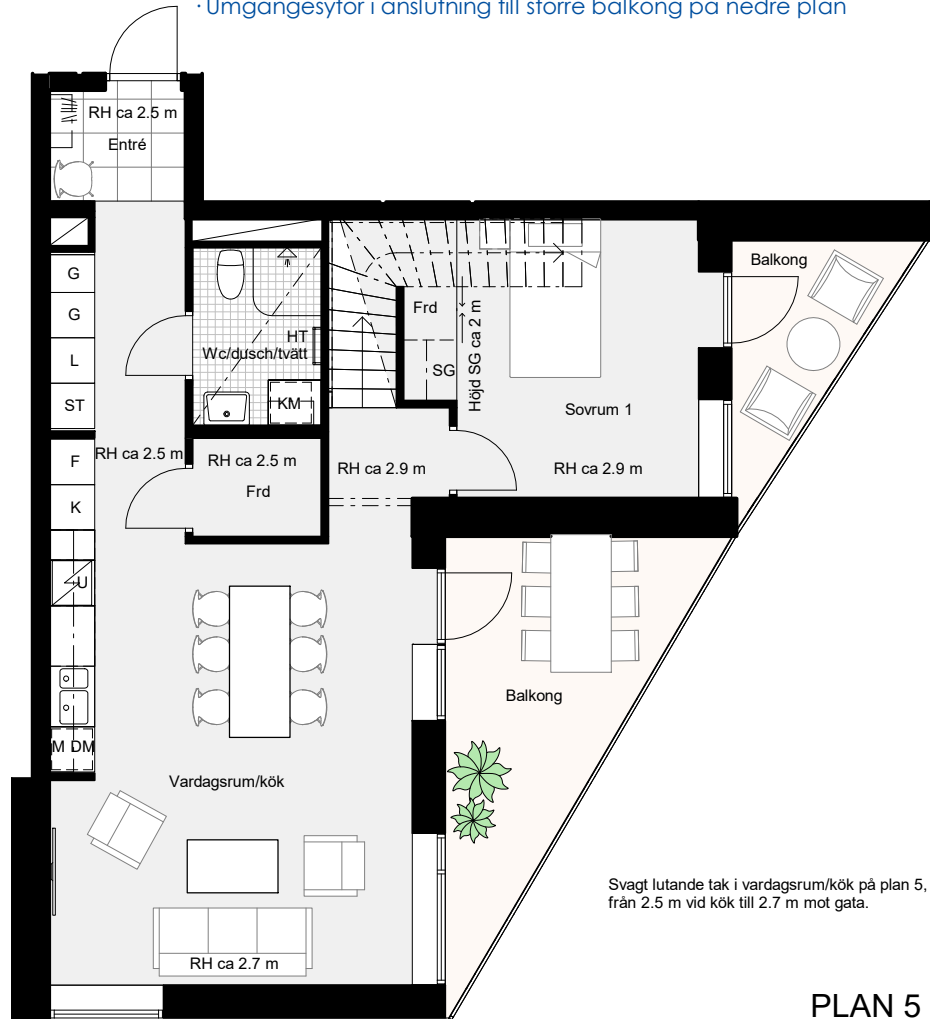

PLAN 5

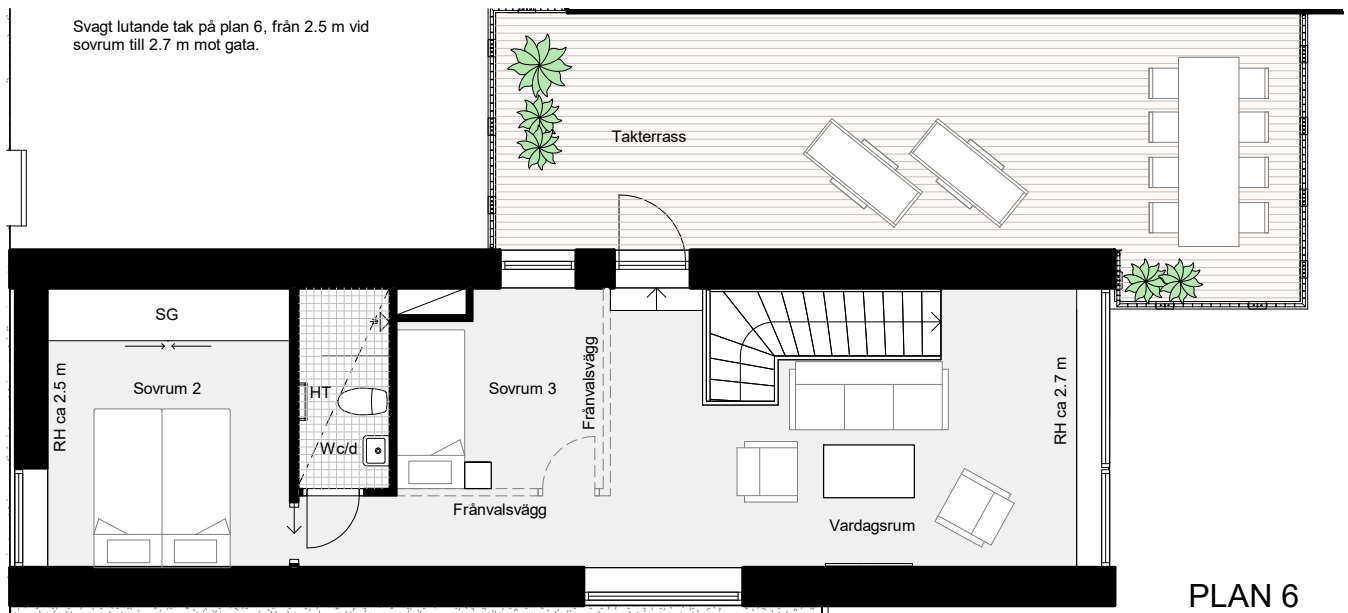

PLAN 6



Angivna ytor är ungefärliga och avrundade till närmaste heltal i kvadratmeter. Mindre avvikelser kan förekomma.
Rätt till ändringar förbehålles




Skala 1:100, 1 cm=1 m

LÄGENHET 1420

STORLEK 4.5 ROK - ca 114 m²

PLACERING PLAN 5-6

	Kylskåp		Ugn		Tvättmaskin	HT	Handdukstork
	Frys		Ugn/mikrovågsugn		Torktumlare	RH	Rumshöjd ca 2.7 m där ej annat anges. Rumshöjd Wc, Wc/d, Wc/dusch/tvätt generellt 2.5 m
	Kyl/frys		Högskåp		Kombimaskin		
	Häll		Garderob		Schakt		Undertak/inklädnad - lägre rumshöjd. Demonterbart undertak kan förekomma.
	Diskmaskin		Linneskåp		Skjuddörrsgarderob		Angiven plats tillhör lägenhet på samma sätt som balkong eller uteplats.
	Mikrovågsugn i överskåp		Städsåp		Lägenhetsförråd		Förplats

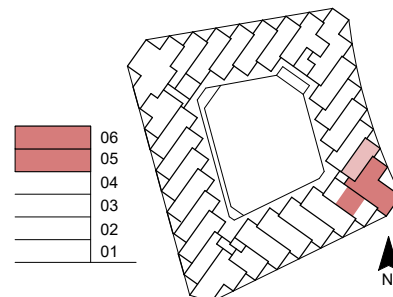


Angivna ytor är ungefärliga och avrundade till närmaste heltal i kvadratmeter. Mindre avvikelser kan förekomma.
Rätt till ändringar förbehålles

LÄGENHET 1426

STORLEK 1 ROK - ca 31 m²

PLACERING PLAN 5



- Mysig etta högt belägen i huset.
- Härligt högt fönster mot balkongen
- Balkong i söderläge

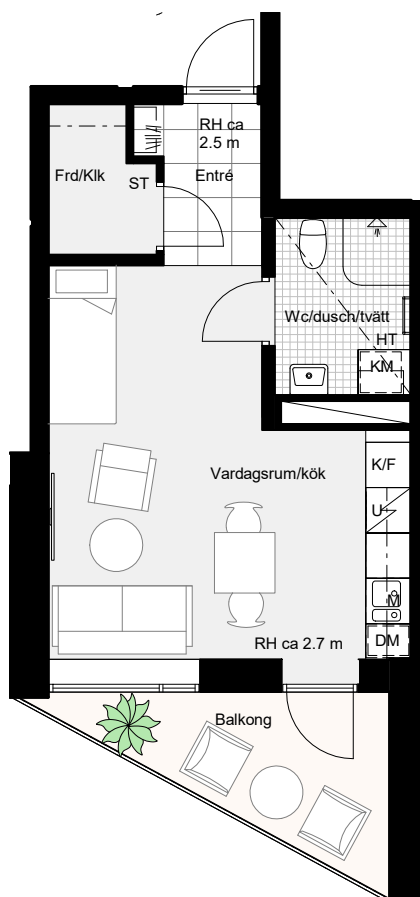

Svagt lutande tak i lägenhet, från 2.5 m vid entré till 2.7 m mot balkong.



K Kylskåp	U Ugn	TM Tvättmaskin	HT Handduktork
F Frys	U/M Ugn/microvågsugn	TT Torktumlare	RH Rumshöjd ca 2.7 m där ej annat anges. Rumshöjd Wc, Wc/d, Wc/dusch/tvätt generellt 2.5 m
K/F Kyl/frys	HS Högskåp	KM Kombimaskin	--- Undertak/inklädnad - lägre rumshöjd. Demonerbart undertak kan förekomma.
H Häll	G Garderob	SG Skjutdörrsgarderob	--- Förplats Angiven plats tillhör lägenhet på samma sätt som balkong eller uteplats.
DM Diskmaskin	L Linneskåp	Frd Lägenhetsförråd	
M Mikrovågsugn i överskåp	ST Städsåp		

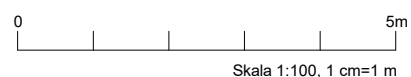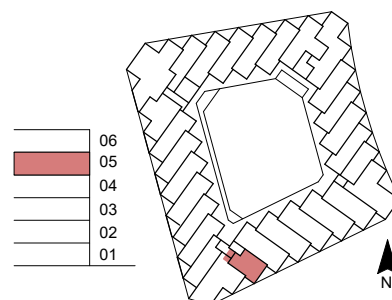


Angivna ytor är ungefärliga och avrundade till närmaste heltal i kvadratmeter. Mindre avvikelser kan förekomma. Rätt till ändringar förbehålles

LÄGENHET 1427


STORLEK 2 ROK - ca 58 m²

PLACERING PLAN 5

- Väplanerad tvåa med stort sovrum
- Umgängesytor i anslutning till större balkong mot söder
- Sovrum med förvaring i skjutdörrsgarderob och egen balkong

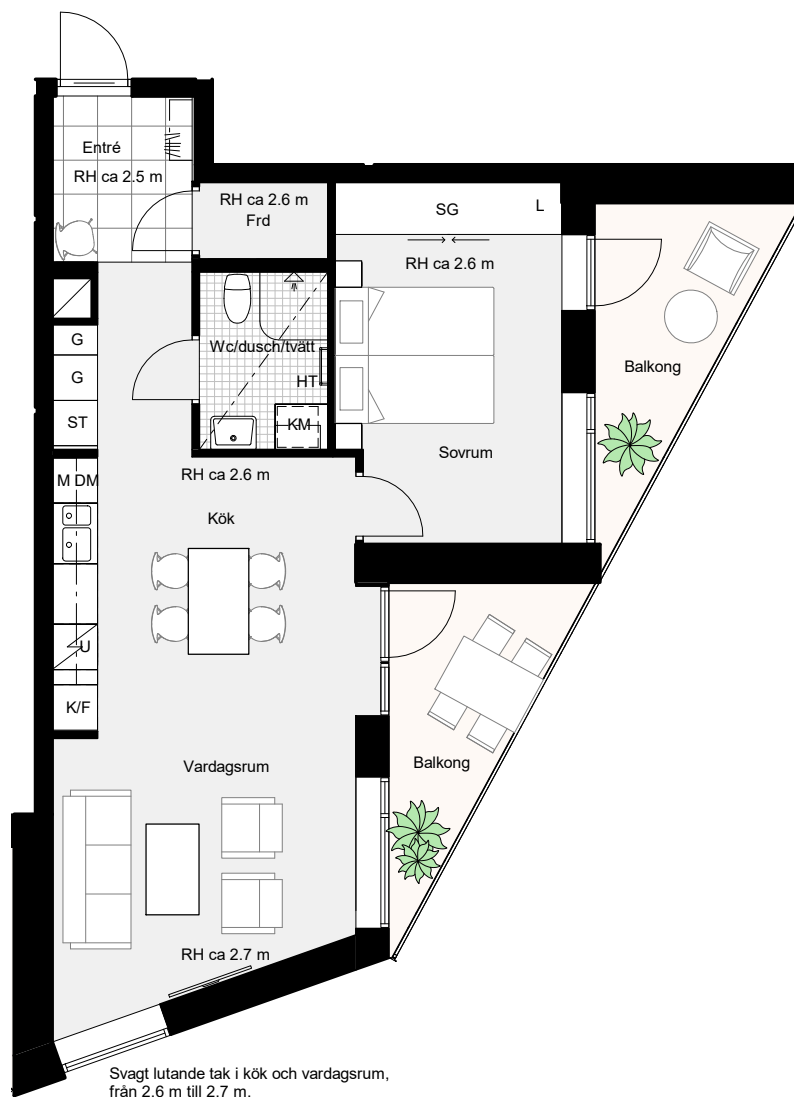

K Kylskåp	U Ugn	TM Tvättmaskin	HT Handduktork
F Frys	UM Ugn/microvågsugn	TT Torktumlare	RH Rumshöjd ca 2.7 m där ej annat anges. Rumshöjd Wc, Wc/d, Wc/dusch/tvätt generellt 2.5 m
K/F Kyl/frys	HS Högsåp	KM Kombimaskin	--- Undertak/inklådning - lägre rumshöjd. Demonerbart undertak kan förekomma.
H Häll	G Garderob	S Schakt	--- Förplats Angiven plats tillhör lägenhet på samma sätt som balkong eller uteplats.
DM Diskmaskin	L Linneskåp	SG Skjutdörrsgarderob	
M Mikrovågsugn i överskåp	ST Städsåp	Frd Lägenhetsförråd	

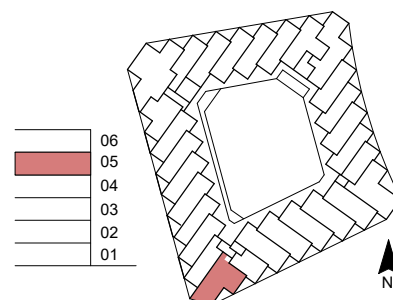

0 5m

Skala 1:100, 1 cm=1 m



Angivna ytor är ungefärliga och avrundade till närmaste heltal i kvadratmeter. Mindre avvikelser kan förekomma.
Rätt till ändringar förbehålles

LÄGENHET 1428


STORLEK 2.5 ROK - ca 77 m²

PLACERING PLAN 5-6

- Etagelägenhet med balkong på nedre plan och stor takterrass på övre plan
- Takterrass med fritt läge och sol hela dagen
- Ca 2.9 m i takhöjd på entréplanet
- Sovrum med förvaring i skjutdörsgarderob

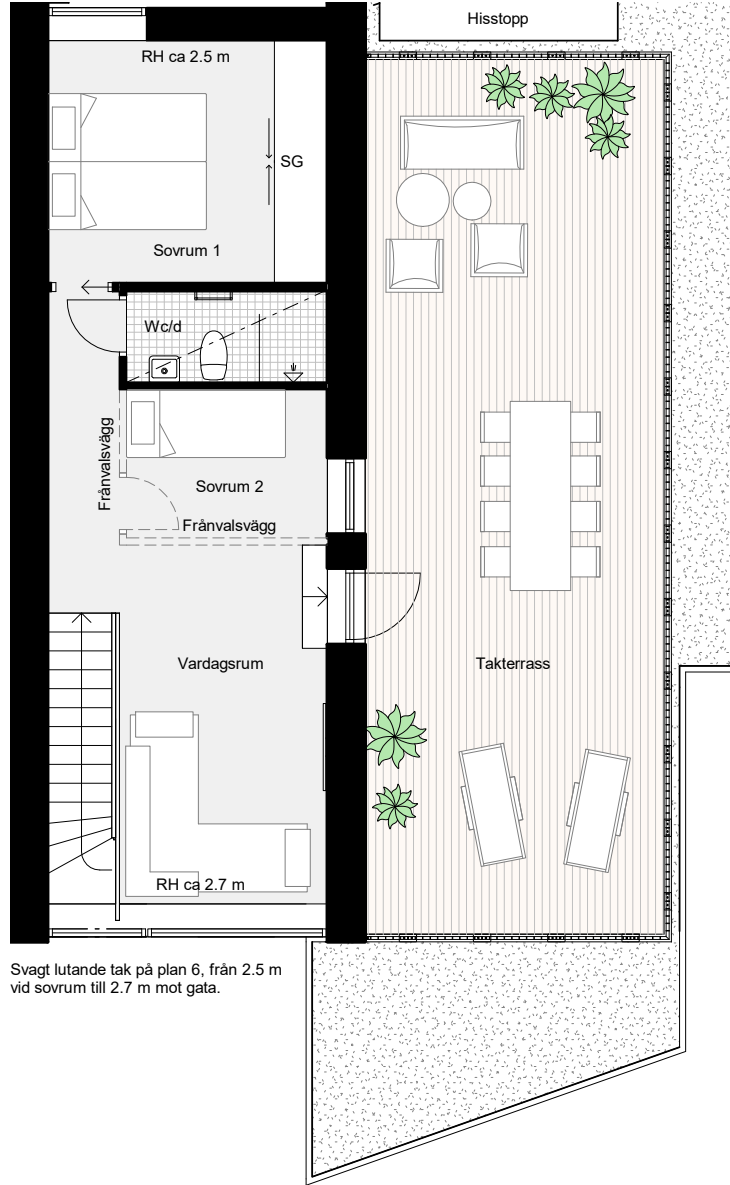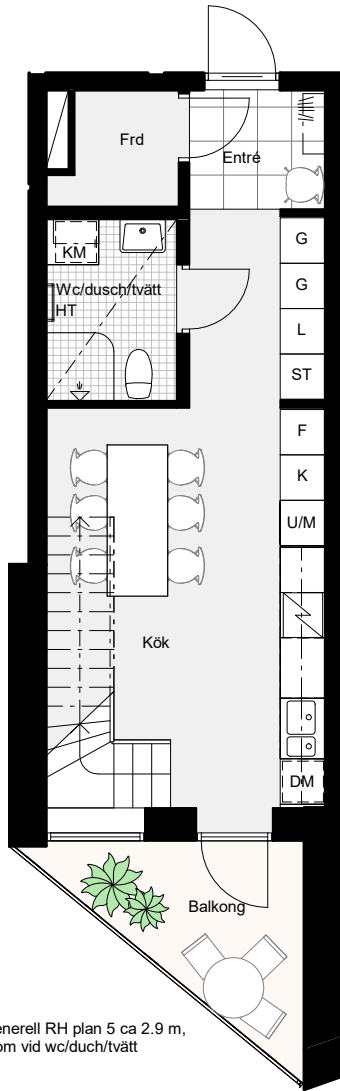

K Kylskåp	U Ugn	TM Tvättmaskin	HT Handduktork
F Frys	UM Ugn/microvågsugn	TT Torktumlare	RH Rumshöjd ca 2.7 m där ej annat anges. Rumshöjd Wc, Wc/d, Wc/dusch/tvätt generellt 2.5 m
K/F Kyl/frys	HS Högskåp	KM Kombimaskin	--- Undertak/inklådning - lägre rumshöjd. Demonerbart undertak kan förekomma.
H Häll	G Garderob	S Schakt	- - - Förplats
DM Diskmaskin	L Linneskåp	SG Skjutdörsgarderob	Angiven plats tillhör lägenhet på samma sätt som balkong eller uteplats.
M Mikrovågsugn i överskåp	ST Städsåp	Frd Lägenhetsförråd	

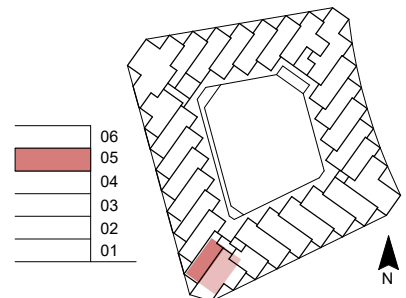

Angivna ytor är ungefärliga och avrundade till närmaste heltal i kvadratmeter. Mindre avvikelser kan förekomma. Rätt till ändringar förbehålles

0 5m


Skala 1:100, 1 cm=1 m

LÄGENHET 1429

STORLEK 2 ROK - ca 45 m²

PLACERING PLAN 5



- Genomgående yteffektiv lgh
- Härligt högt fönster mot balkongen

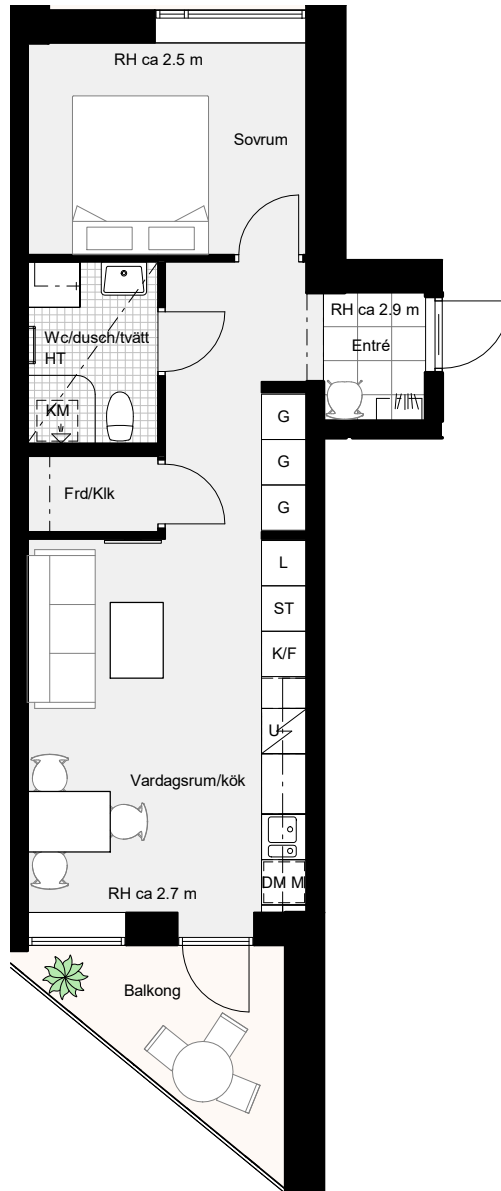

Svagt lutande tak i lägenhet, från 2.5 m vid sovrum till 2.7 m mot balkong.



K Kylskåp	U Ugn	TM Tvättmaskin	HT Handduktork
F Frys	UM Ugn/microvågsugn	TT Torktumlare	RH Rumshöjd ca 2.7 m där ej annat anges. Rumshöjd Wc, Wc/d, Wc/duschi/tvätt generellt 2.5 m
K/F Kyl/frys	HS Högsåp	KM Kombimaskin	- - - - - Undertak/inklädnad - lägre rumshöjd. Demonterbart undertak kan förekomma.
H Häll	G Garderob	SG Skjutdörrsgarderob	Förplats Angiven plats tillhör lägenhet på samma sätt som balkong eller uteplats.
DM Diskmaskin	L Linneskåp	Frd Lägenhetsförråd	
M Mikrovågsugn i överskåp	ST Städsåp		

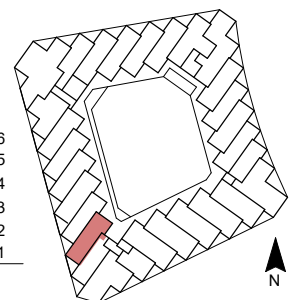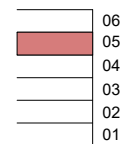

Angivna ytor är ungefärliga och avrundade till närmaste heltal i kvadratmeter. Mindre avvikelser kan förekomma. Rätt till ändringar förbehålles

0 5m

Skala 1:100, 1 cm=1 m