




PLANTA CIMENTACIÓN Y DRENAJE
ESCALA_1:100

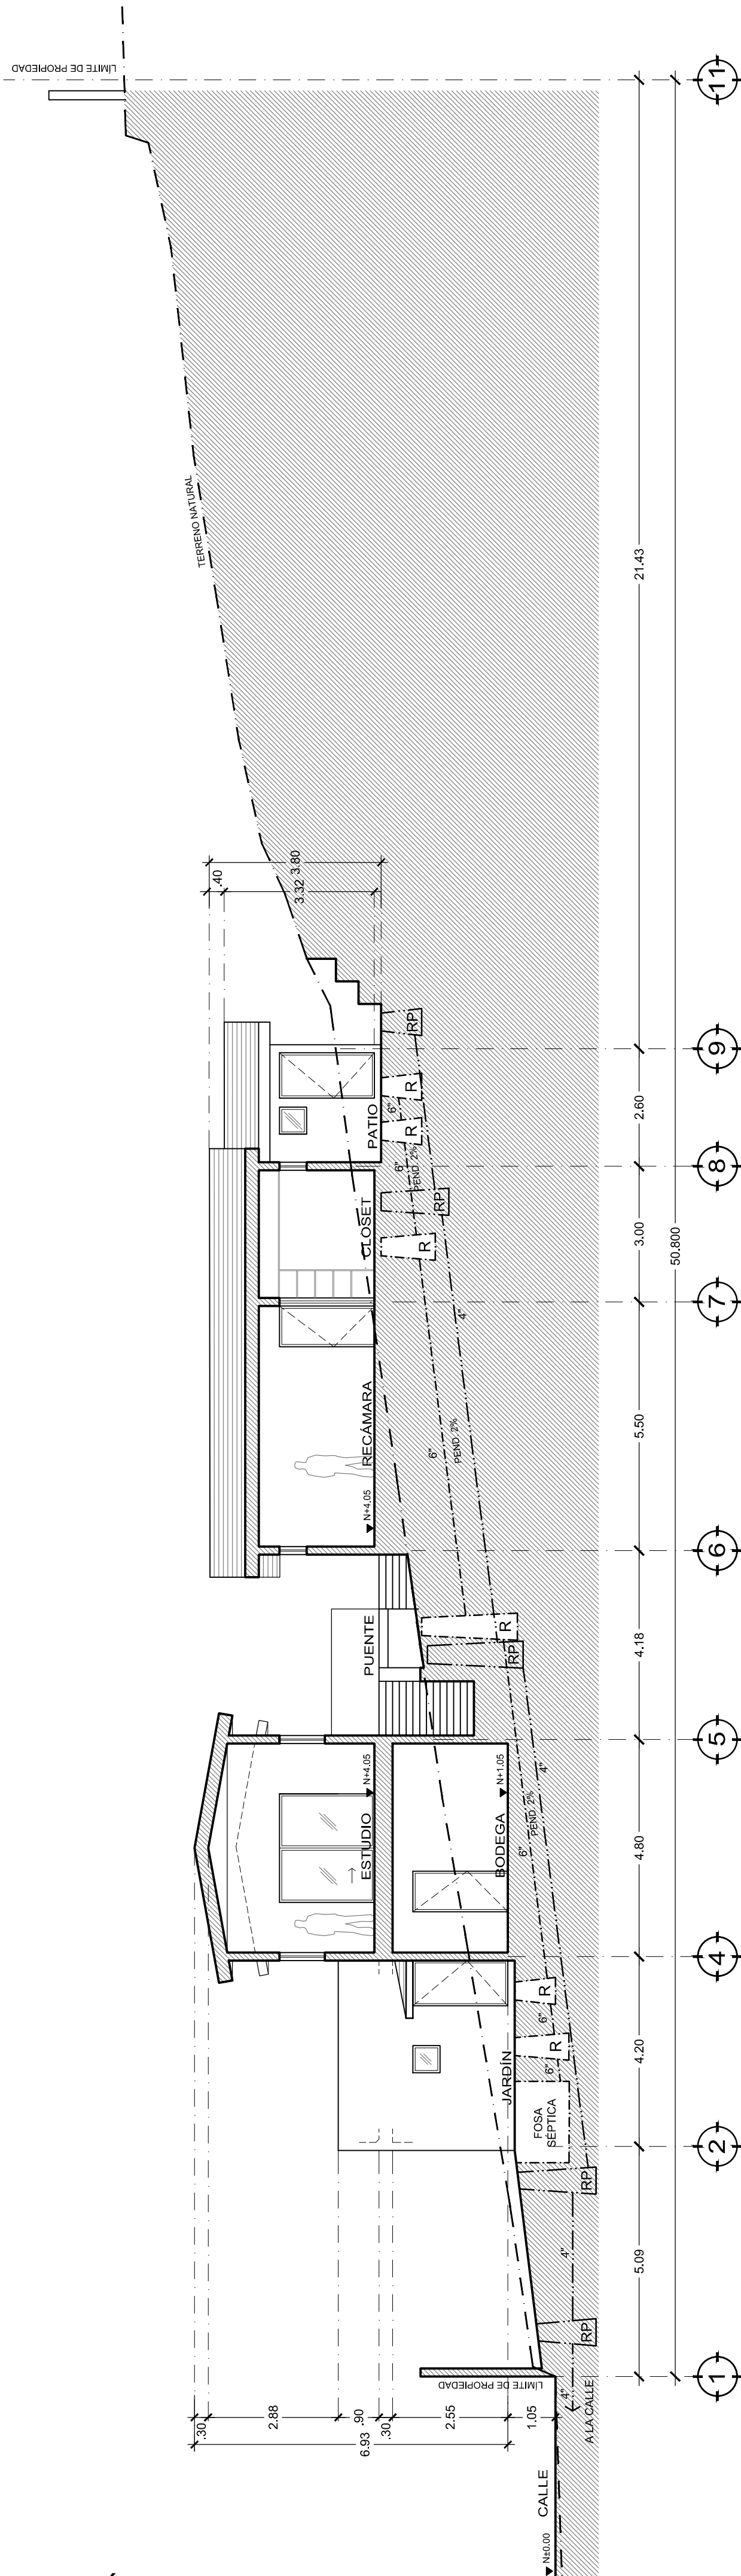


SECCIÓN LONGITUDINAL (B'-B)
ESCALA_1:100

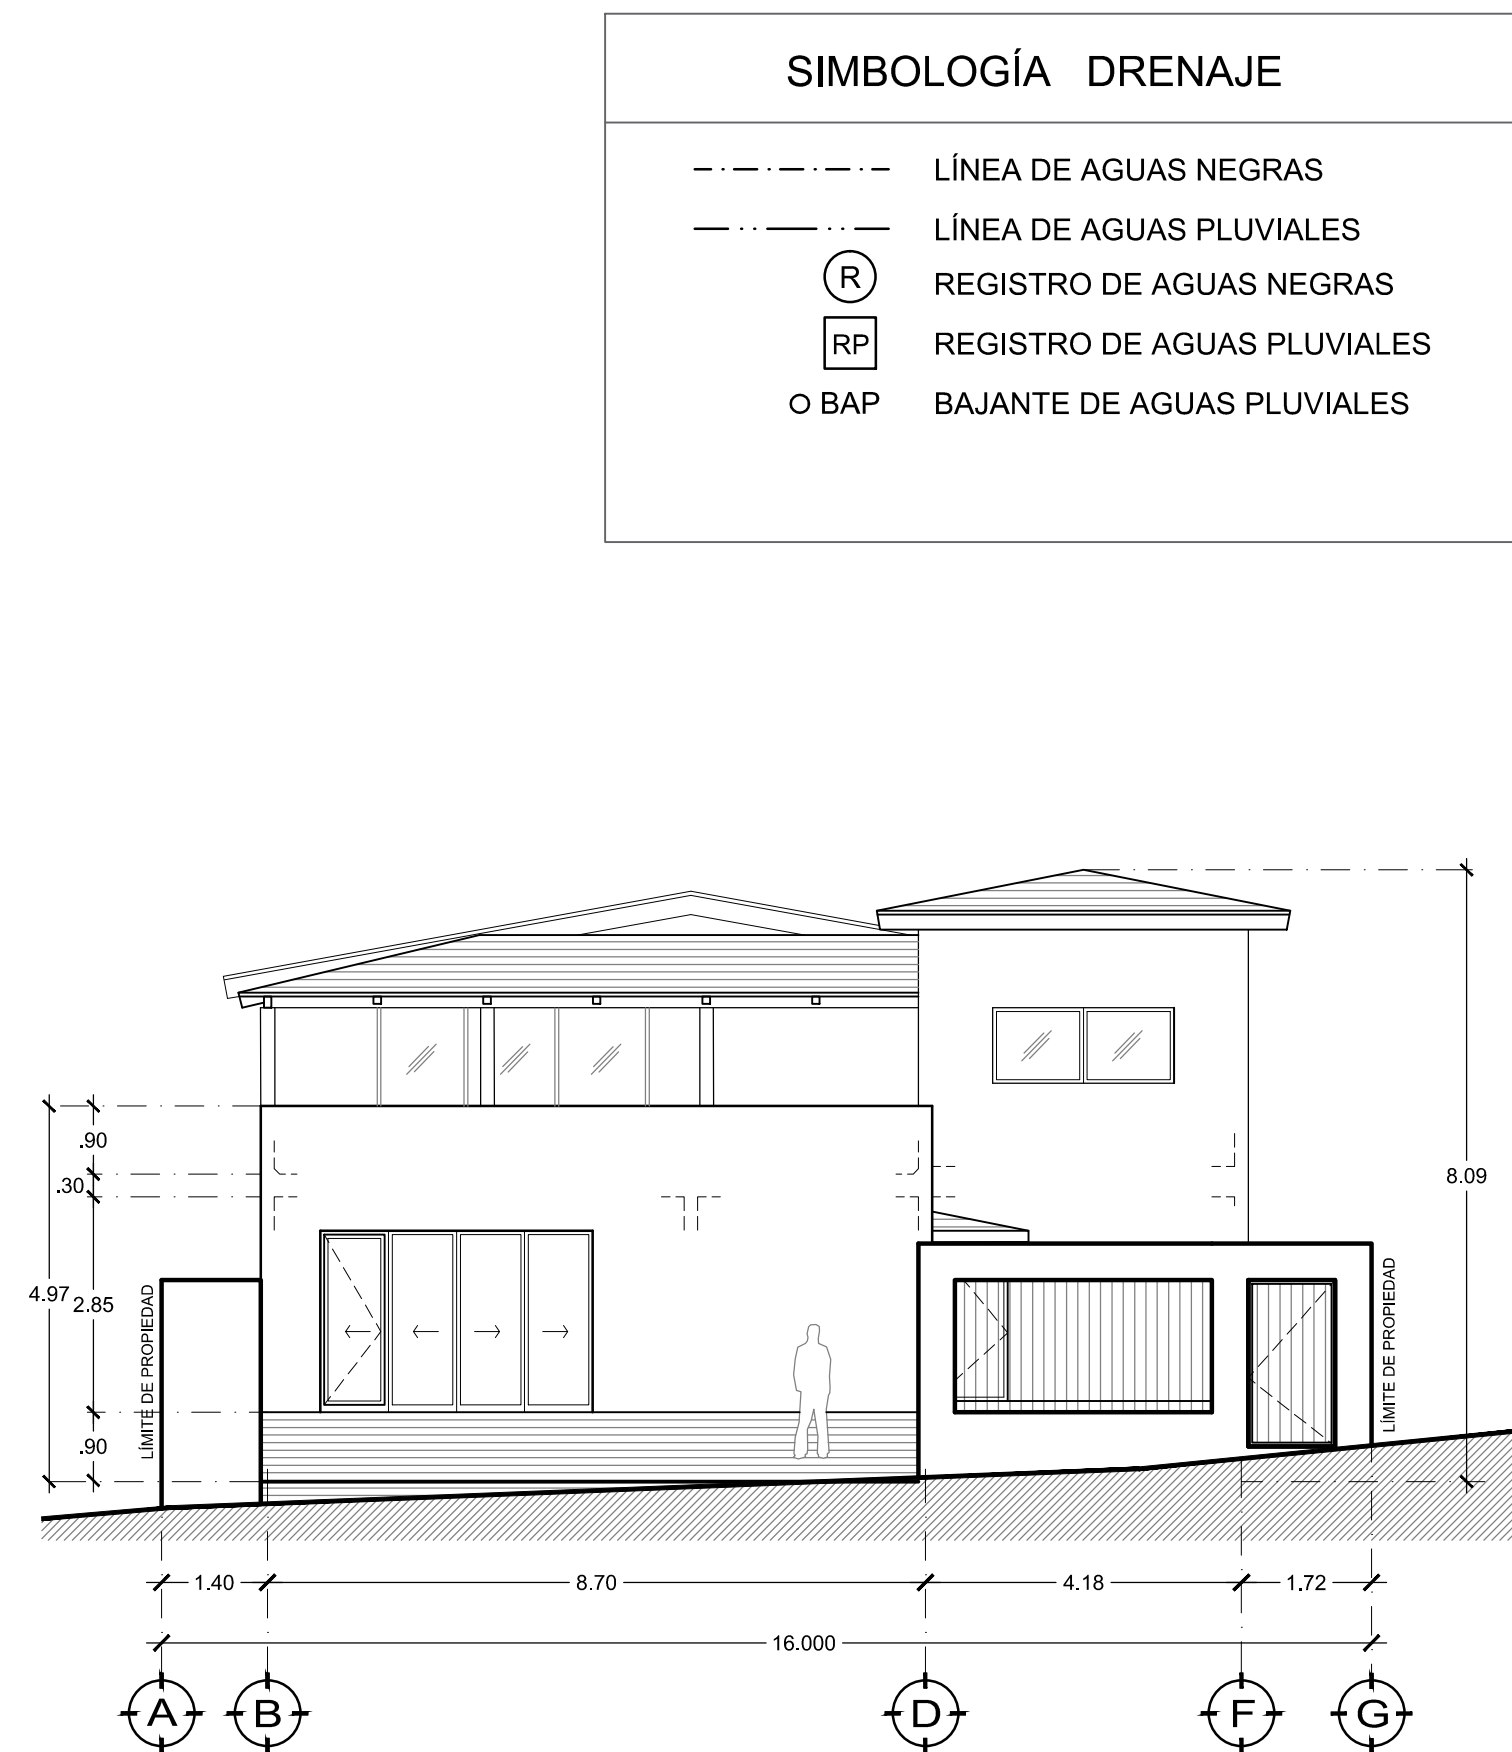



FACHADA PRINCIPAL
ESCALA_1:100

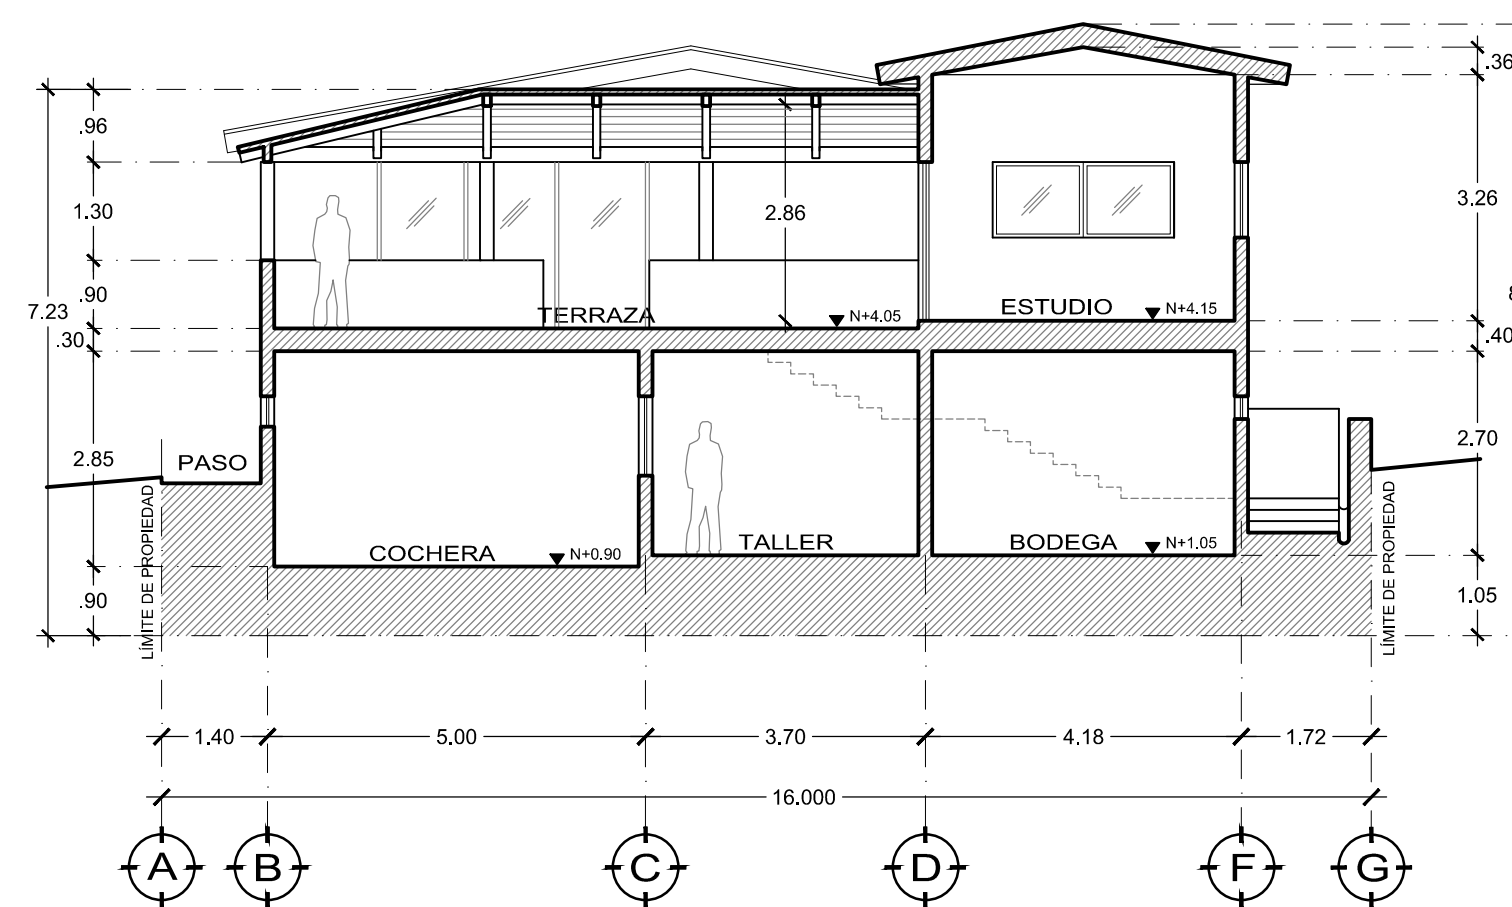

SECCIÓN TRANSVERSAL (C'-C)
ESCALA_1:100

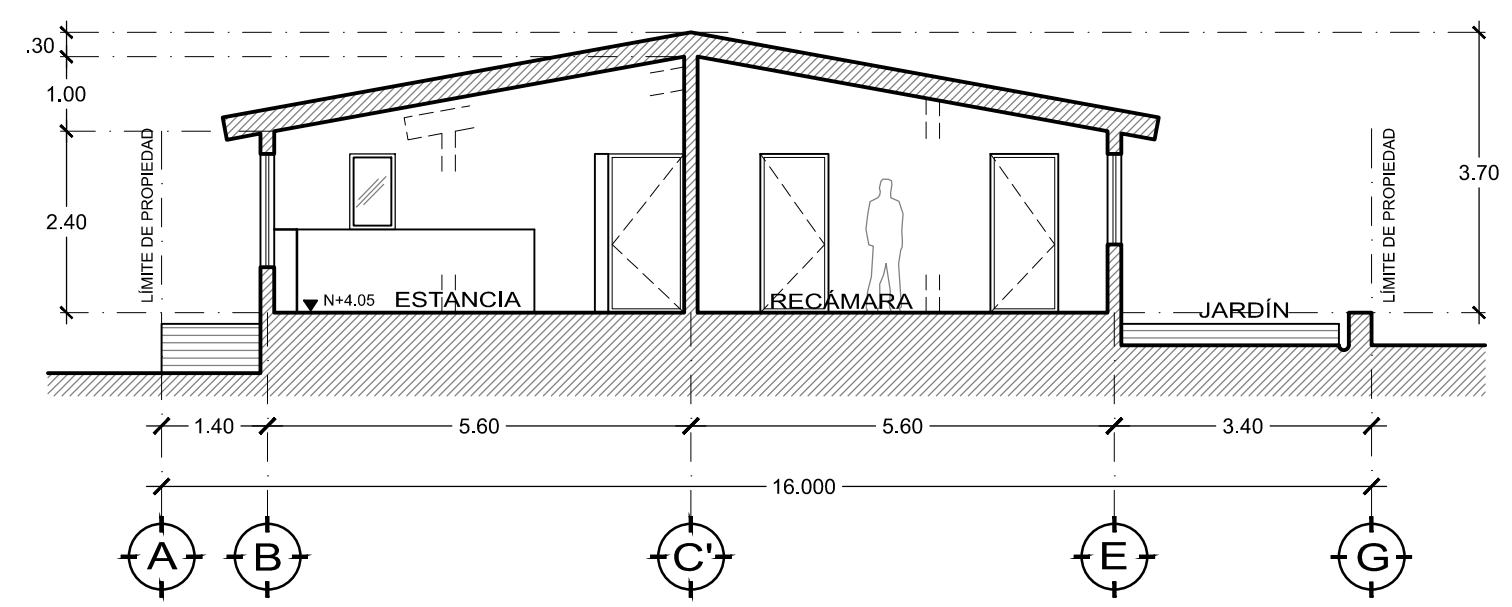

SECCIÓN TRANSVERSAL (D'-D)
ESCALA_1:100

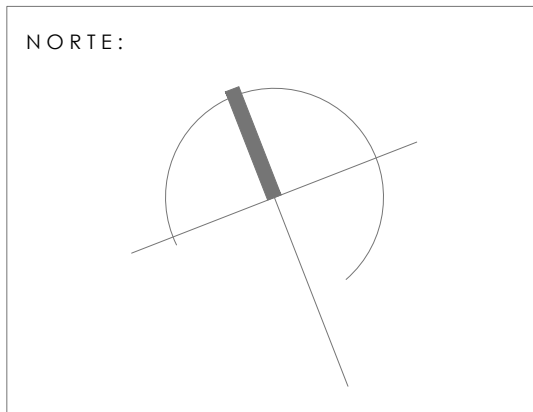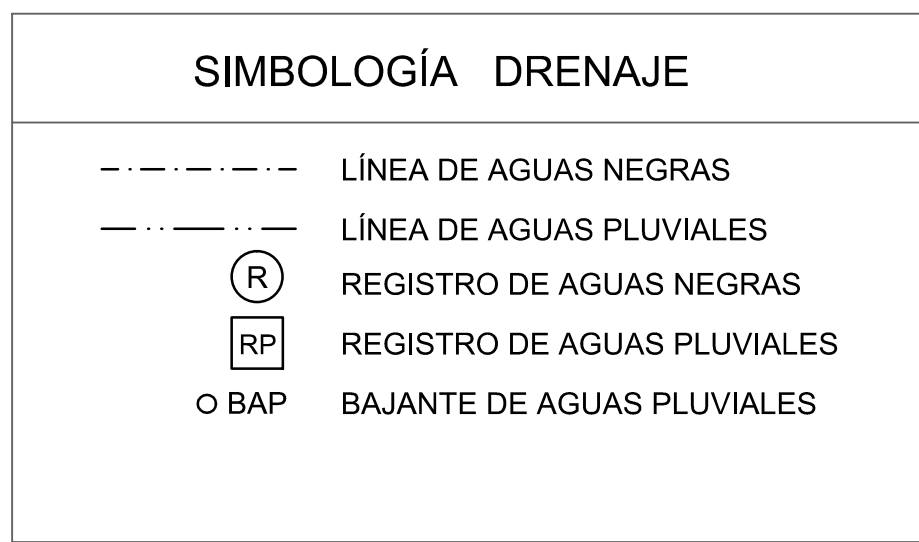

CUADRO DE ÁREAS:	
CASA:	139.52 m2
GARAGE / TALLER:	102.33 m2
OFICINA:	31.11 m2
TOTAL:	272.96 m2
CUBIERTA LIGERA:	
TERRAZA:	50.22 m2

CUADRO DE CARGAS:		
	VIVAS	MUERTAS
ENTREPISO:	150	400
AZOTEA:	100	400
CAPACIDAD DE CARGA TERRENO:	23.69 ton/m2	

PROYECTO:
CASA HABITACIÓN

PROPIETARIO:
**Sr. DAVID BRIAN
Mc LAUGHLIN**

FIRMA:

UBICACIÓN:
**PERIFÉRICO AGUA
ESCONDIDA NORTE 180,
FRACC. AGUA ESCONDIDA
IXTLAHUACÁN DE LOS
MEMBRILLOS, JALISCO.**

CONTENIDO:
**PLANTA DE
CIMENTACION
Y DRENAJE,
FACHADA PPAL.
Y SECCIONES**

DIRECTOR RESPONSABLE DE OBRA:
**ARQ. MIGUEL ÁNGEL
MÉNDEZ RAMÍREZ**

REGISTRO:
OPI-005/2019

FIRMA:

FECHA: JUNIO 2022
DIBUJO: e/eme/cc
COTAS: METROS

PLANO:
02 / 02