



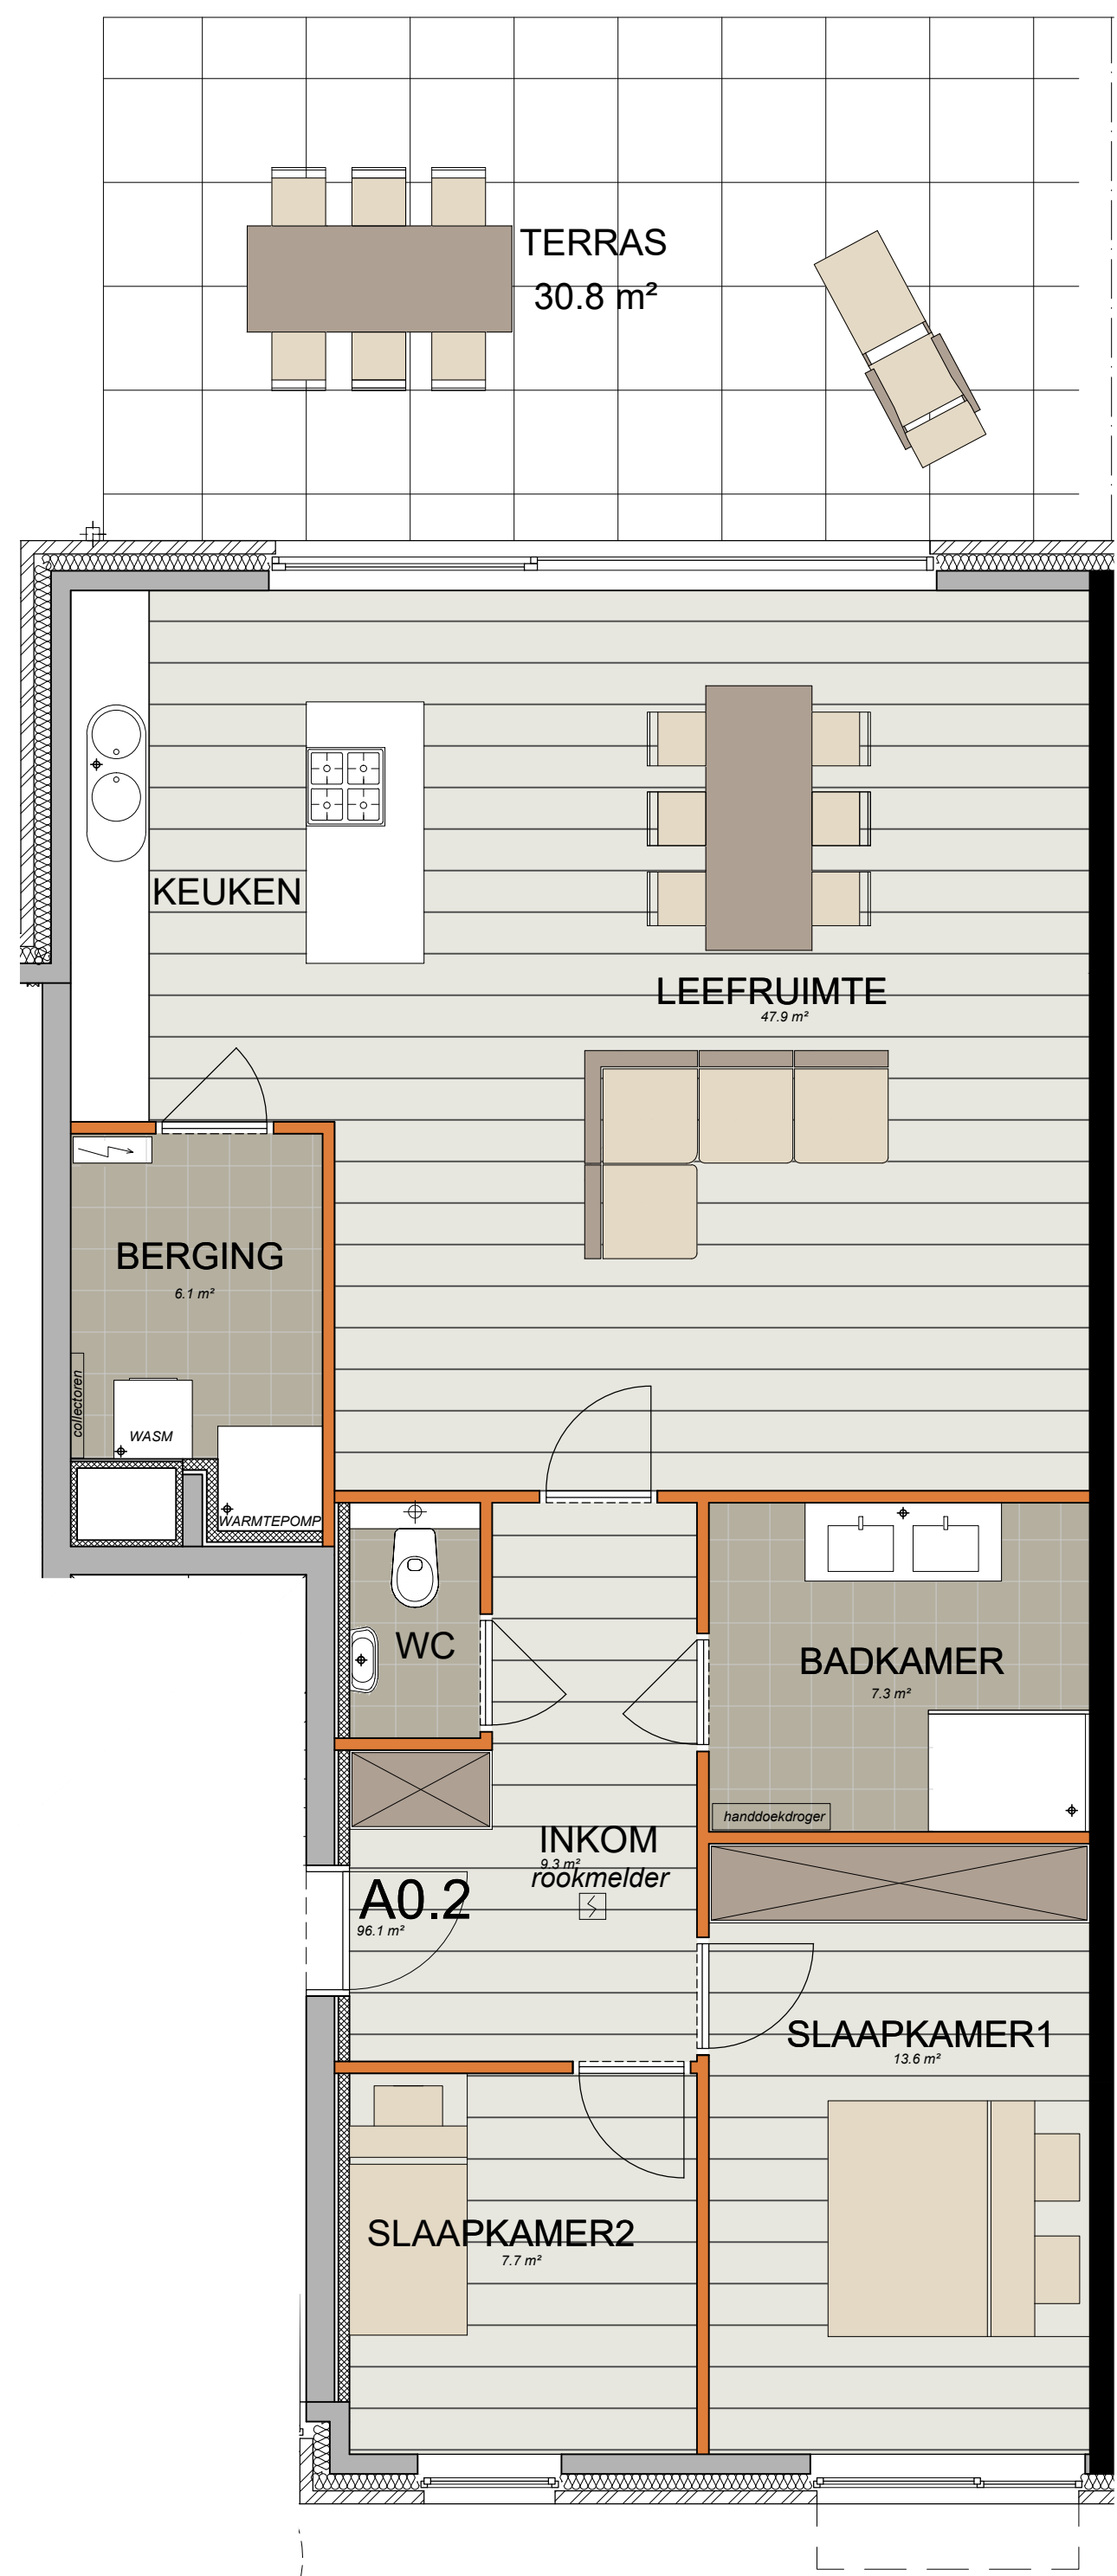

APP. A0.2

Bruto opp. App.: 107 m²


Bruto opp. Terras: 31 m²

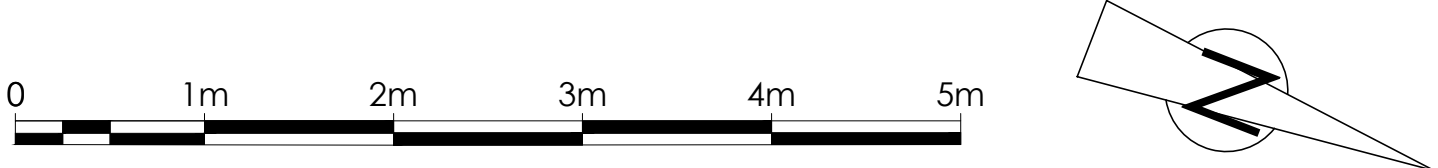


Gevel Kromstraat:



Gevel tuin:

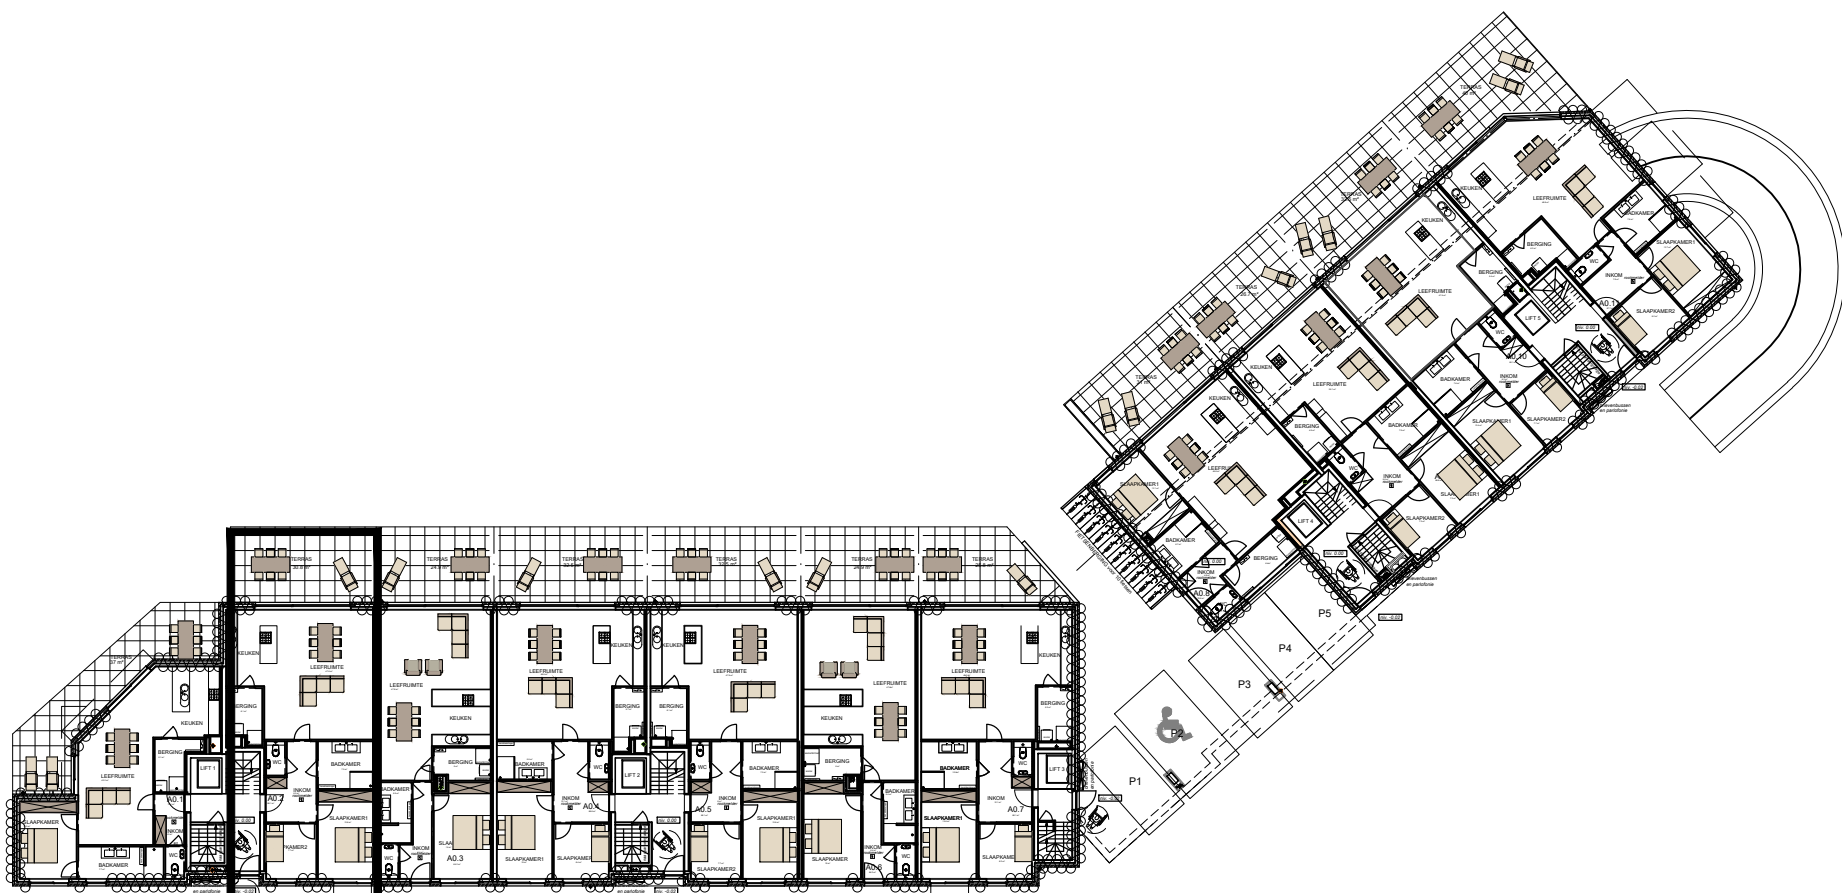

Verdieping 0

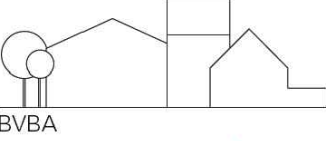


AKRO NOVA
BVBA
ARCHITECTUUR | RUIMTELIJKE ORDENING | MILIEUADVIES

INGE **DESMET** ARCHITECT
THIERRY **GHYSELINCK** STEDENBOUWKUNDIGE

ABDIJSTRAAT 81
9700 OUDENAARDE

T 055 302 333
F 055 302 444
INFO@AKRONOVA.BE
WWW.AKRONOVA.BE

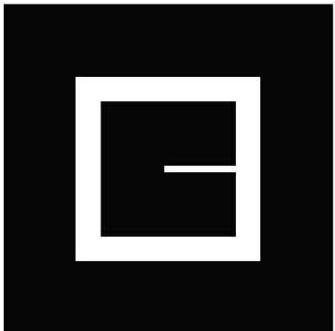

DECON BV
Development & Consulting



AXEL LENAERTS
makelaars



NEST

Appartement A0.2
tweeslaapkamerappartement

Deze plannen zijn opgemaakt onder voorbehoud van wijzigingen voortkomend uit opmerkingen van bouwheer en overheden, opmetingsplan, kadasterplannen, studie stabiliteit en technieken. Maatvoering, inrichting en afwerking zijn niet bindend. Het afgebeelde meubilair en toebehoren zijn indicatie en maken geen deel uit van de verkoopsovereenkomst. Dit is een niet-contractueel document.