

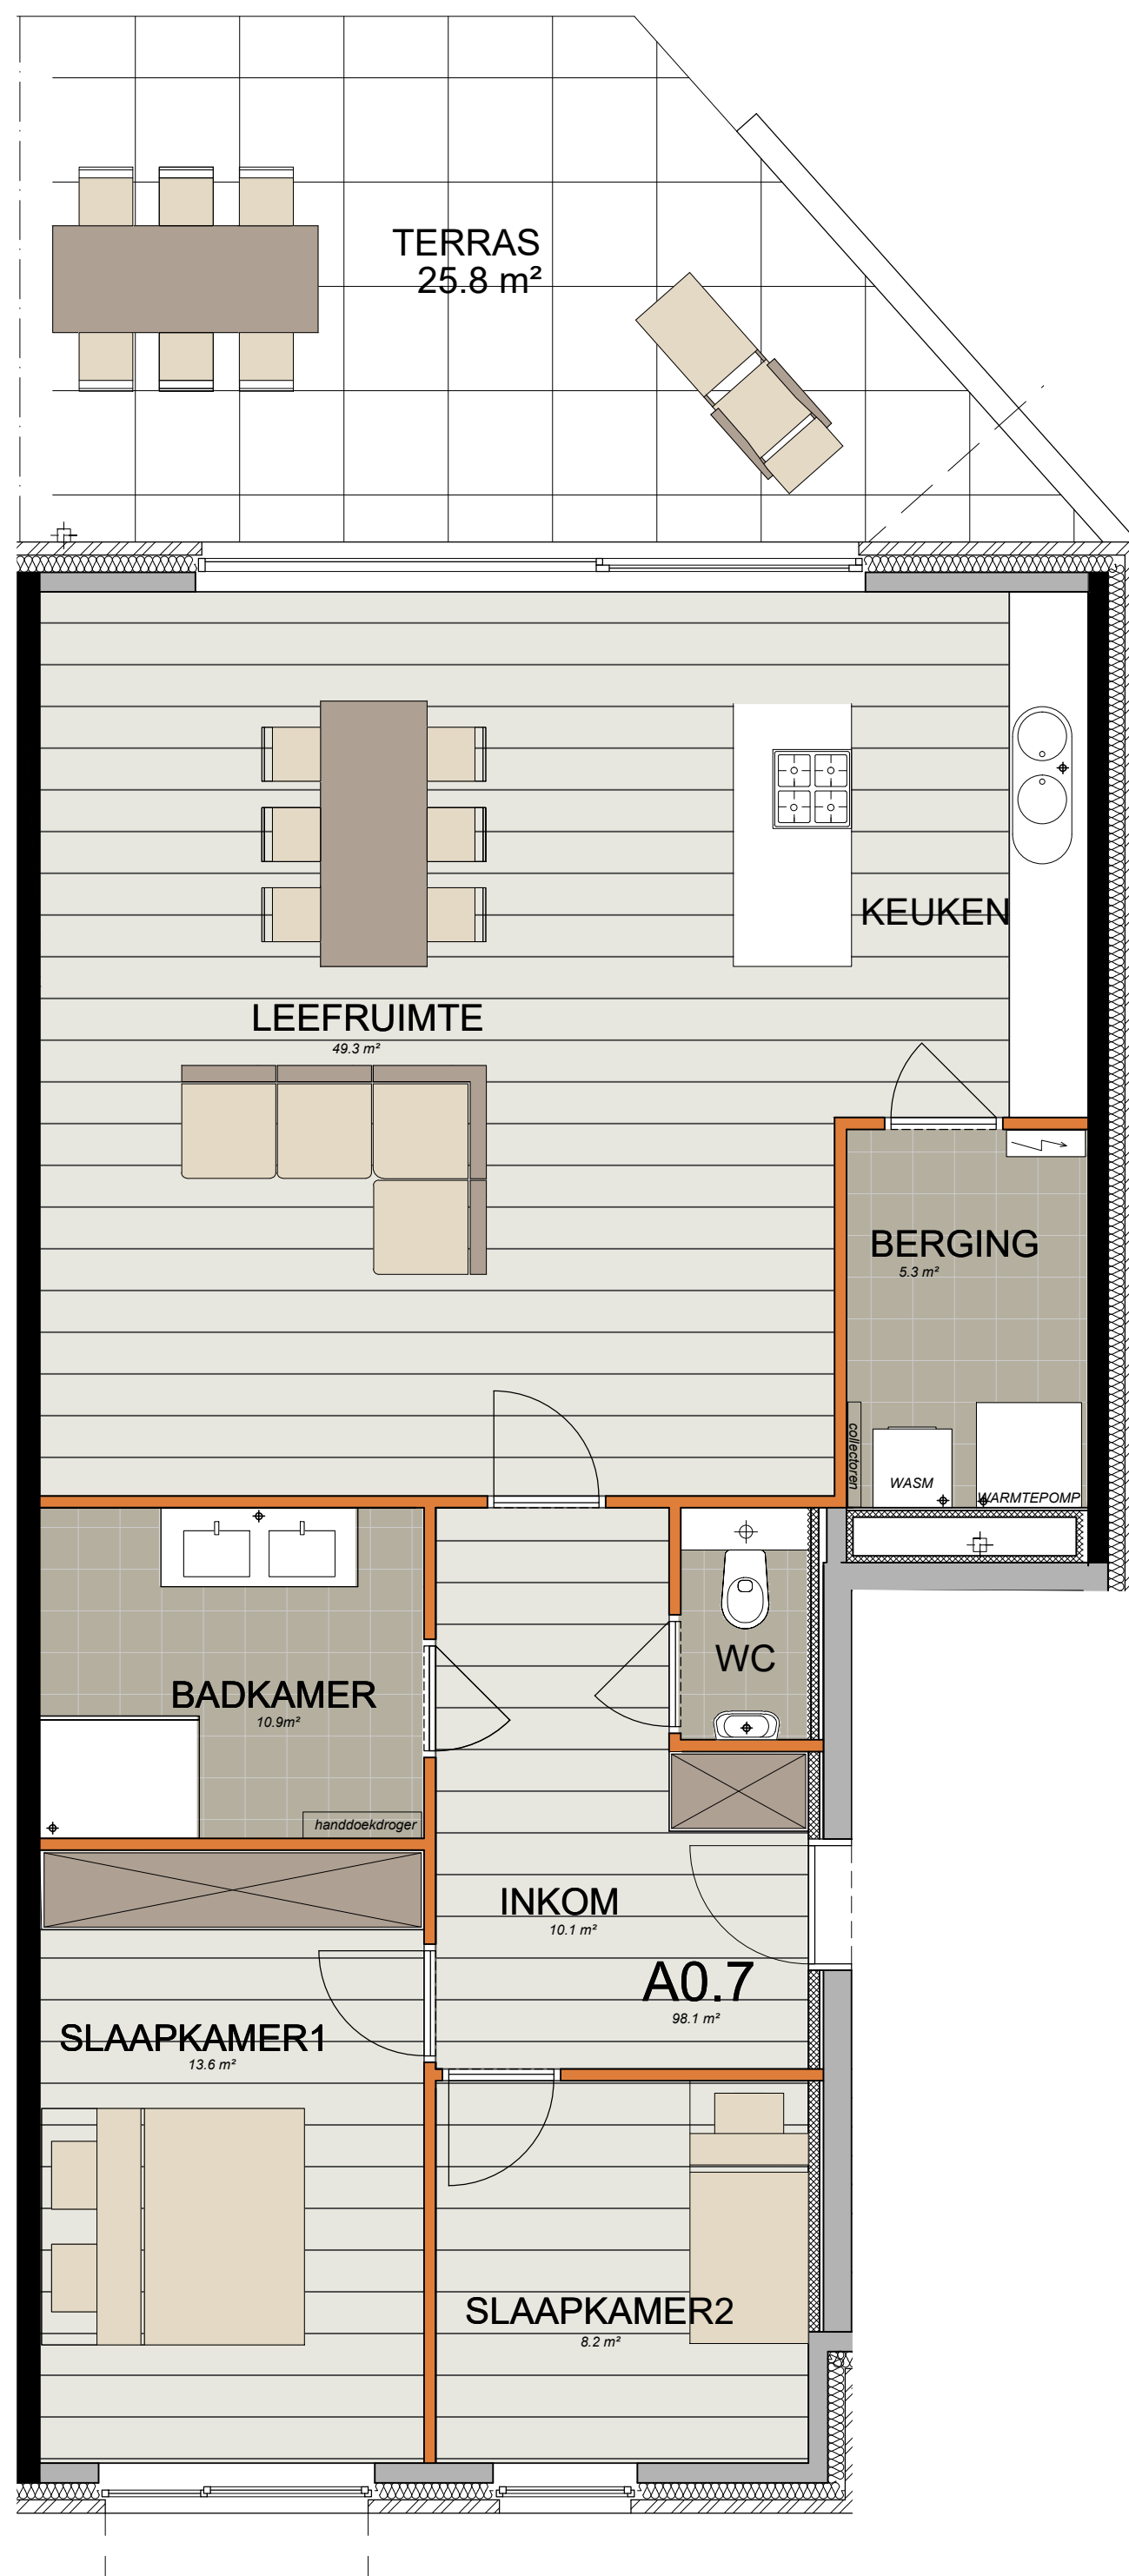


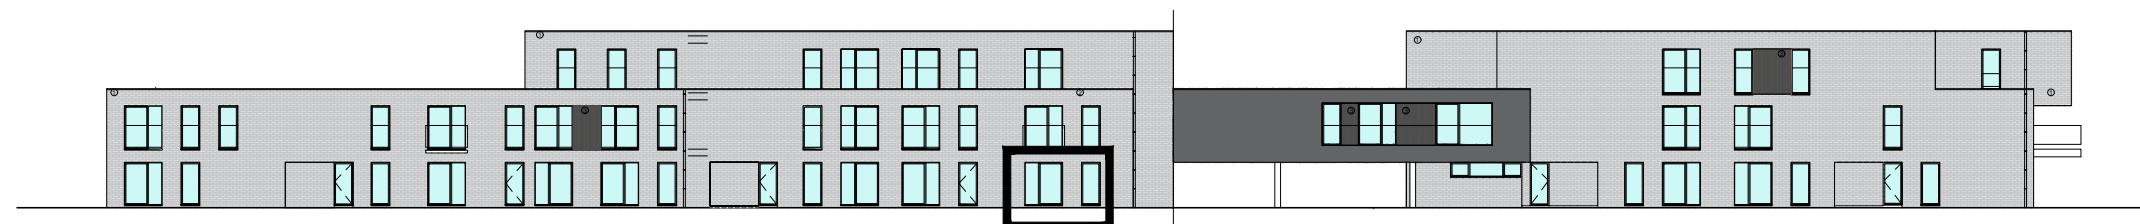

APP. A0.7

Bruto opp. App.: 111 m²


Bruto opp. Terras: 27 m²

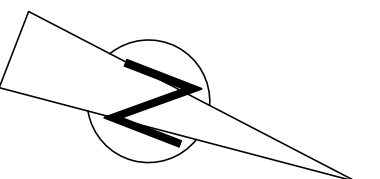

Gevel Kromstraat:



Gevel tuin:

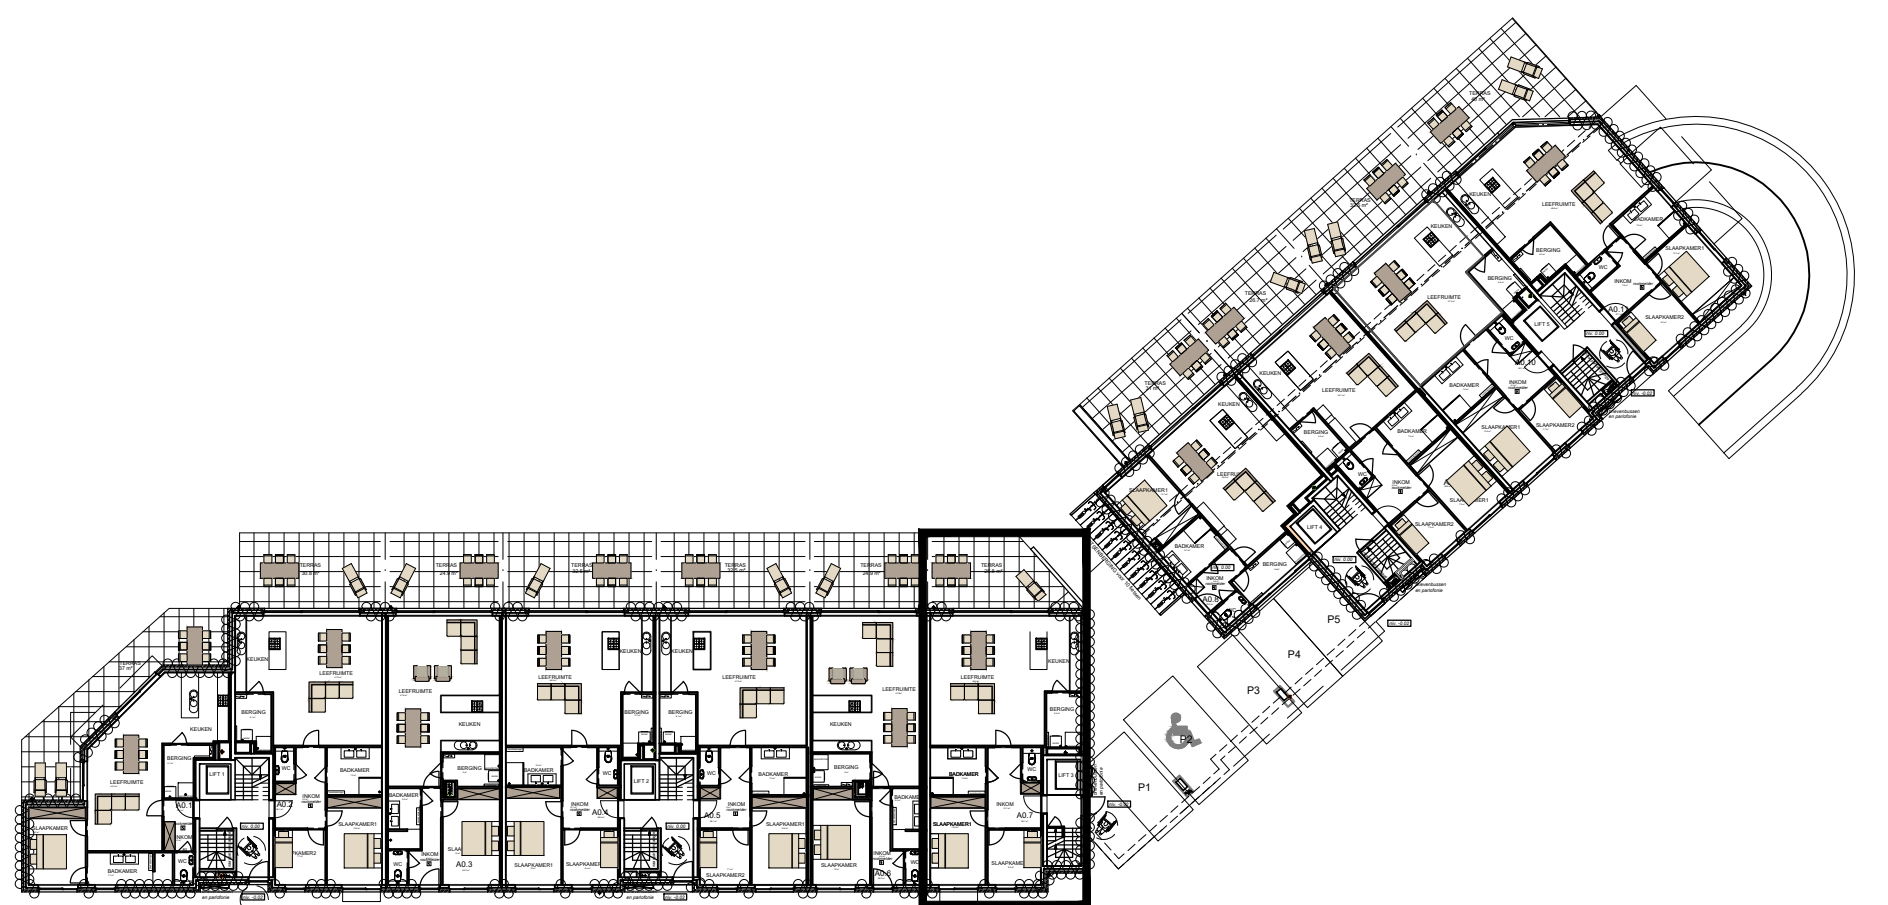


Verdieping 0




INGE DESMET ARCHITECT
THIERRY GHYSELINCK STEDENBOUWKUNDIGE

ABDIJSTRAAT 81
9700 OUDENAARDE
T 055 302 333
F 055 302 444
INFO@AKRONOVA.BE
WWW.AKRONOVA.BE

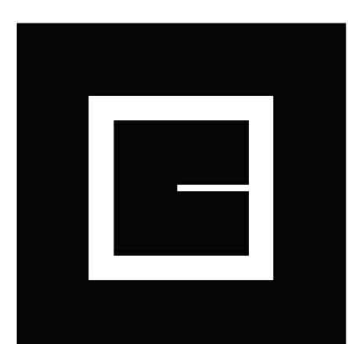

DECONBV
Development & Consulting

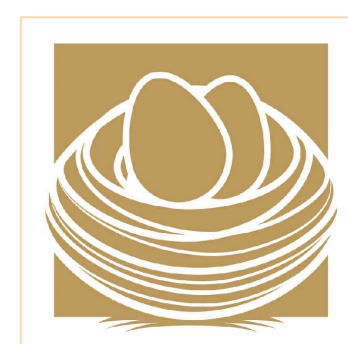

NEST
Appartement A0.7
tweeslaapkamerappartement

Deze plannen zijn opgemaakt onder voorbehoud van wijzigingen voortkomend uit opmerkingen van bouwheer en overheden, opmetingsplan, kadasterplannen, studie stabiliteit en technieken. Maatvoering, inrichting en afwerking zijn niet bindend. Het afgebeelde meubilair en toebehoren zijn indicatie en maken geen deel uit van de verkoopsovereenkomst. Dit is een niet-contractueel document.