


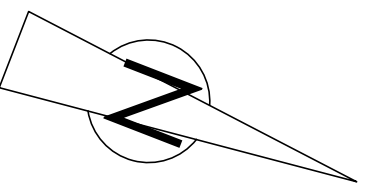

## APP. A1.2

Bruto opp. App.: 107 m²


Bruto opp. Terras: 19 m²



Gevel Kromstraat:



Gevel tuin:

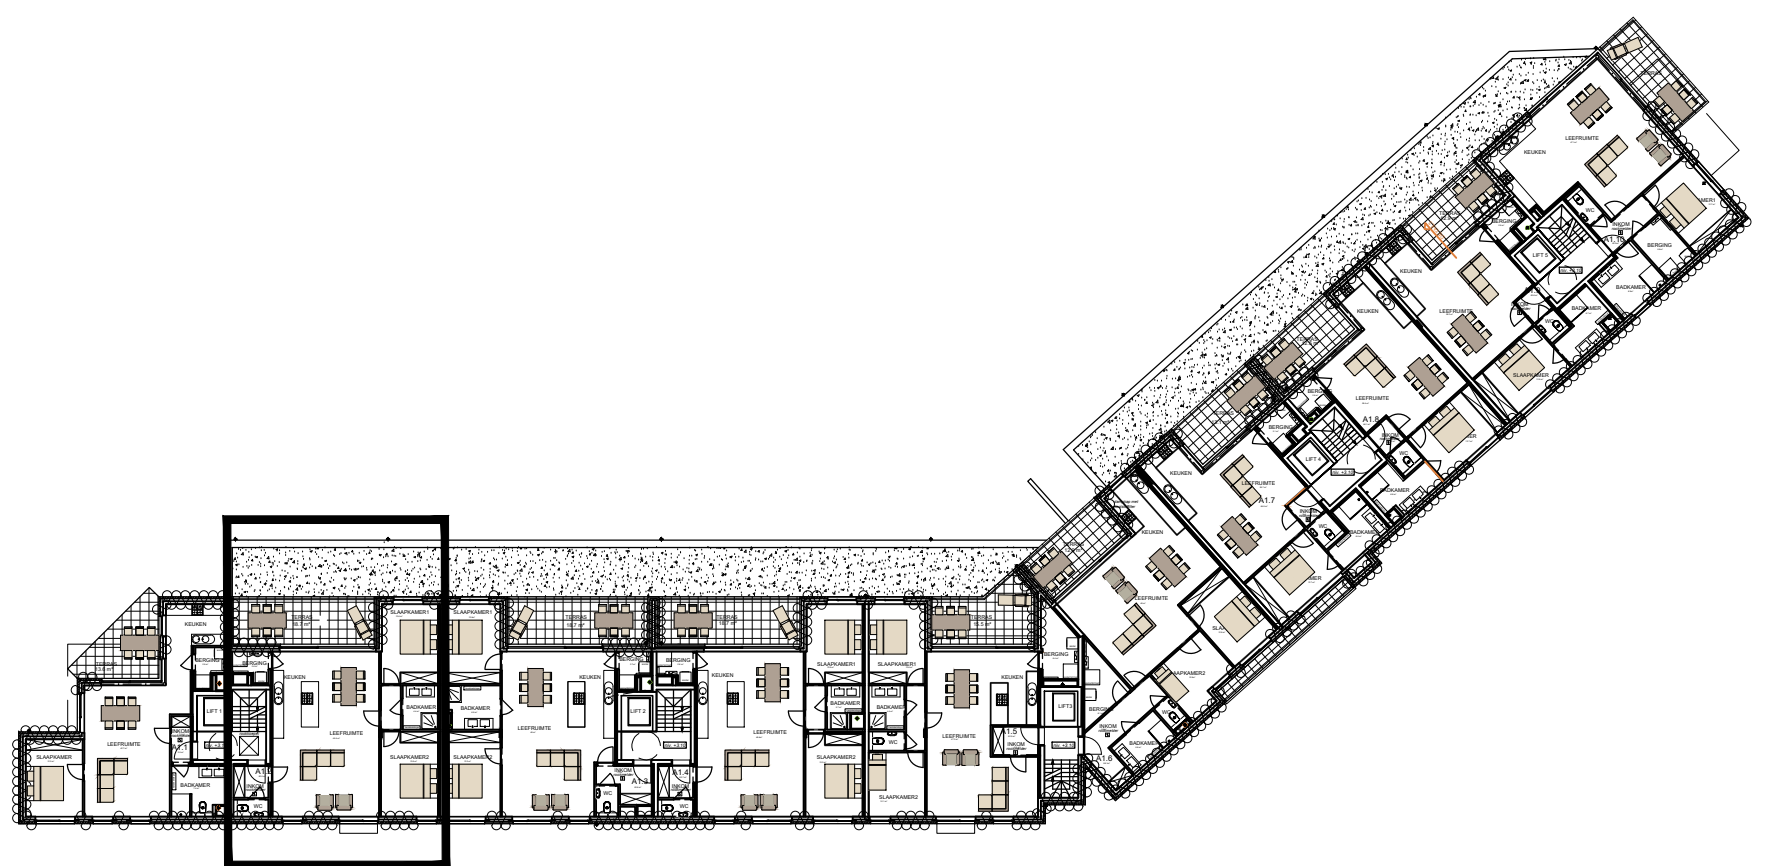


Verdieping 1




INGE DESMET ARCHITECT  
THIERRY GHYSELINCK STEDENBOUWKUNDIGE

ABDIJSTRAAT 81  
9700 OUDENAARDE  
T 055 302 333  
F 055 302 444  
INFO@AKRONOVA.BE  
WWW.AKRONOVA.BE

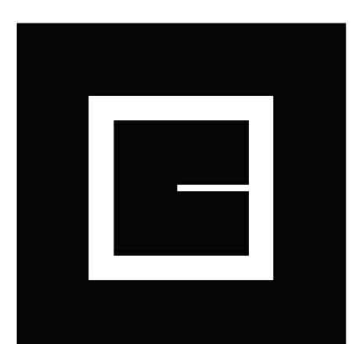

**DECON**BV  
Development & Consulting

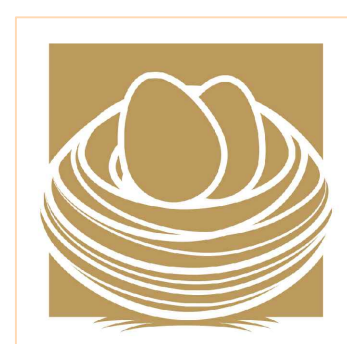

**NEST**  
Appartement A1.2  
tweeslaapkamerappartement

Deze plannen zijn opgemaakt onder voorbehoud van wijzigingen voortkomend uit opmerkingen van bouwheer en overheden, opmetingsplan, kadasterplannen, studie stabiliteit en technieken. Maatvoering, inrichting en afwerking zijn niet bindend. Het afgebeelde meubilair en toebehoren zijn indicatie en maken geen deel uit van de verkoopsovereenkomst. Dit is een niet-contractueel document.