

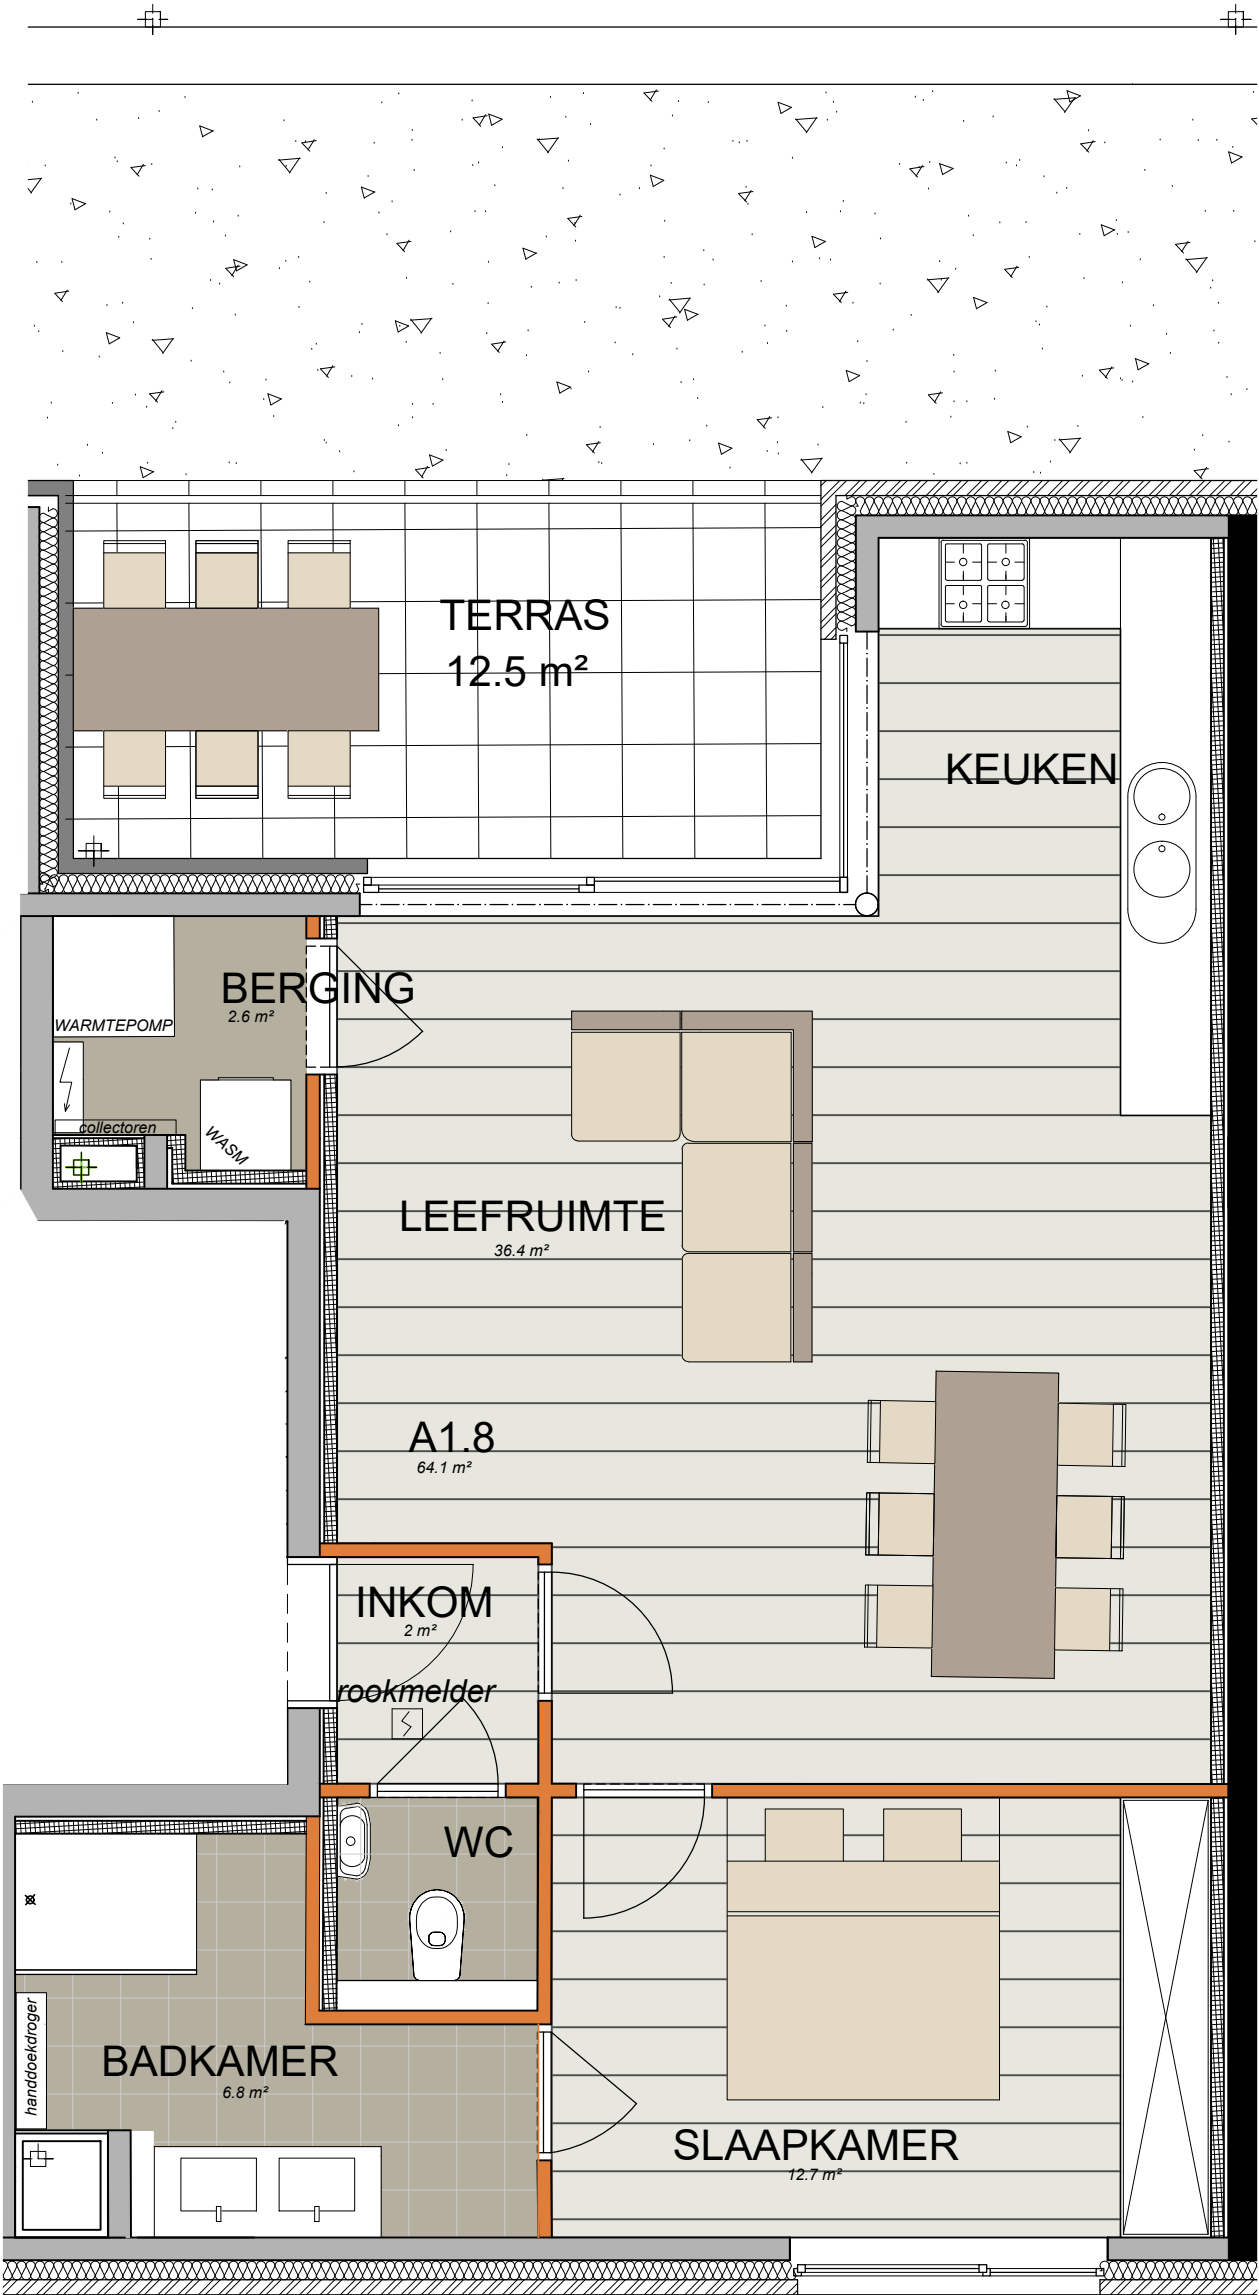


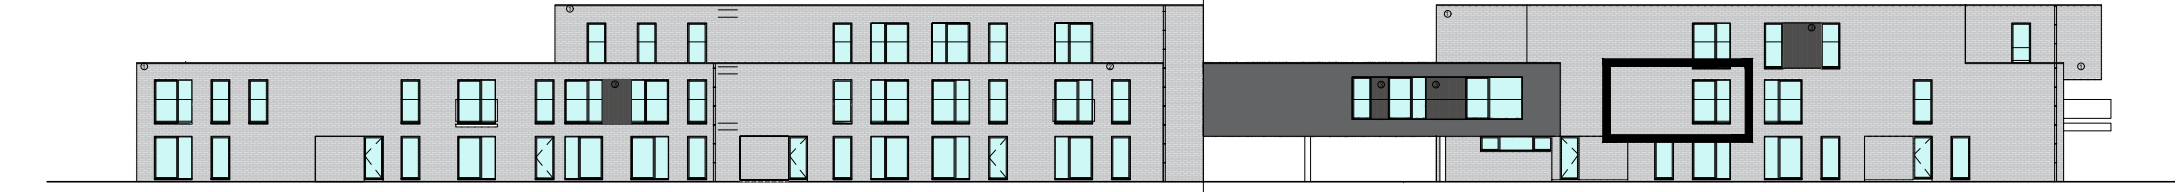


APP. A1.8


Bruto opp. App.: 76 m²
Bruto opp. Terras: 13 m²

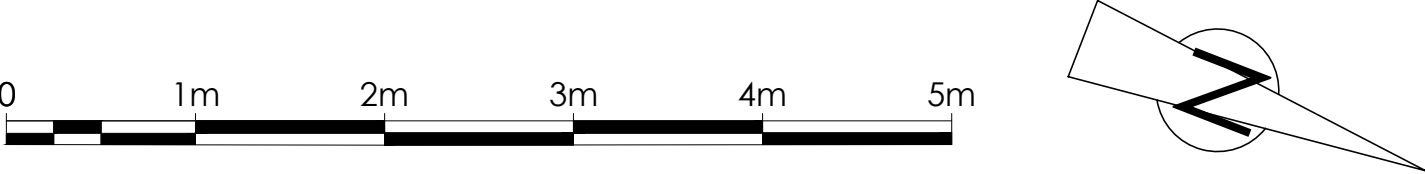

Gevel Kromstraat:

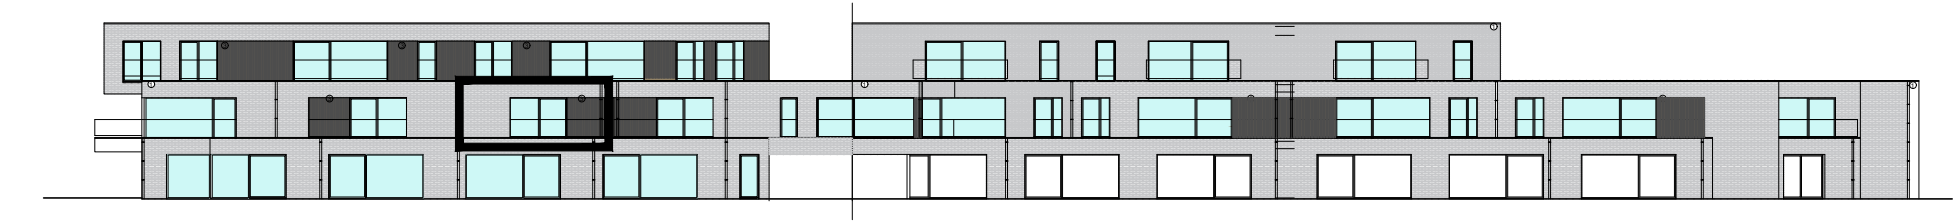

Gevel tuin:

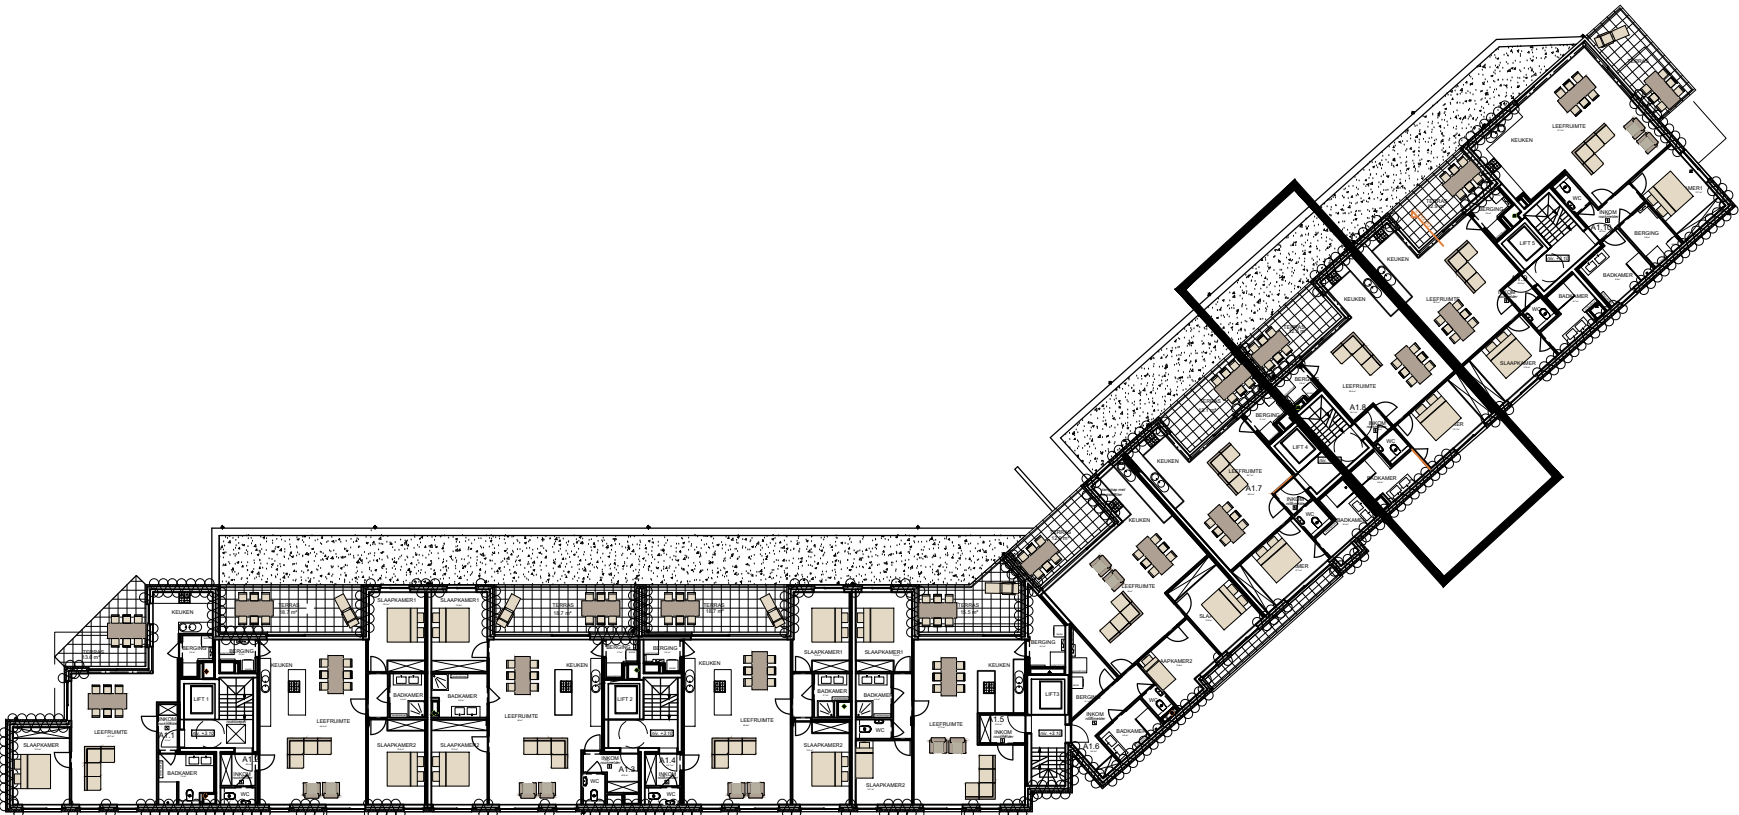

Verdieping 1




AKRONOVA
BVBA
ARCHITECTUUR | RUIMTELIJKE ORDENING | MILIEUADVIES


INGE DESMET ARCHITECT
THIERRY GHYSELINCK STEDENBOUWKUNDIGE

ABDIJSTRAAT 81
9700 OUDENAARDE

T 055 302 333
F 055 302 444
INFO@AKRONOVA.BE
WWW.AKRONOVA.BE

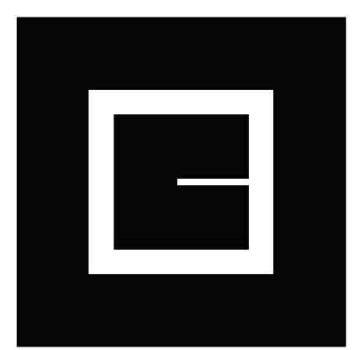

DECON BV
Development & Consulting

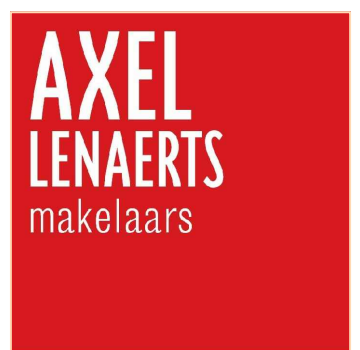

AXEL
LENAERTS
makelaars



NEST
Appartement A1.8
éénslaapkamerappartement

Deze plannen zijn opgemaakt onder voorbehoud van wijzigingen voortkomend uit opmerkingen van bouwheer en overheden, opmetingsplan, kadasterplannen, studie stabiliteit en technieken. Maatvoering, inrichting en afwerking zijn niet bindend. Het afgebeelde meubilair en toebehoren zijn indicatie en maken geen deel uit van de verkoopsovereenkomst. Dit is een niet-contractueel document.