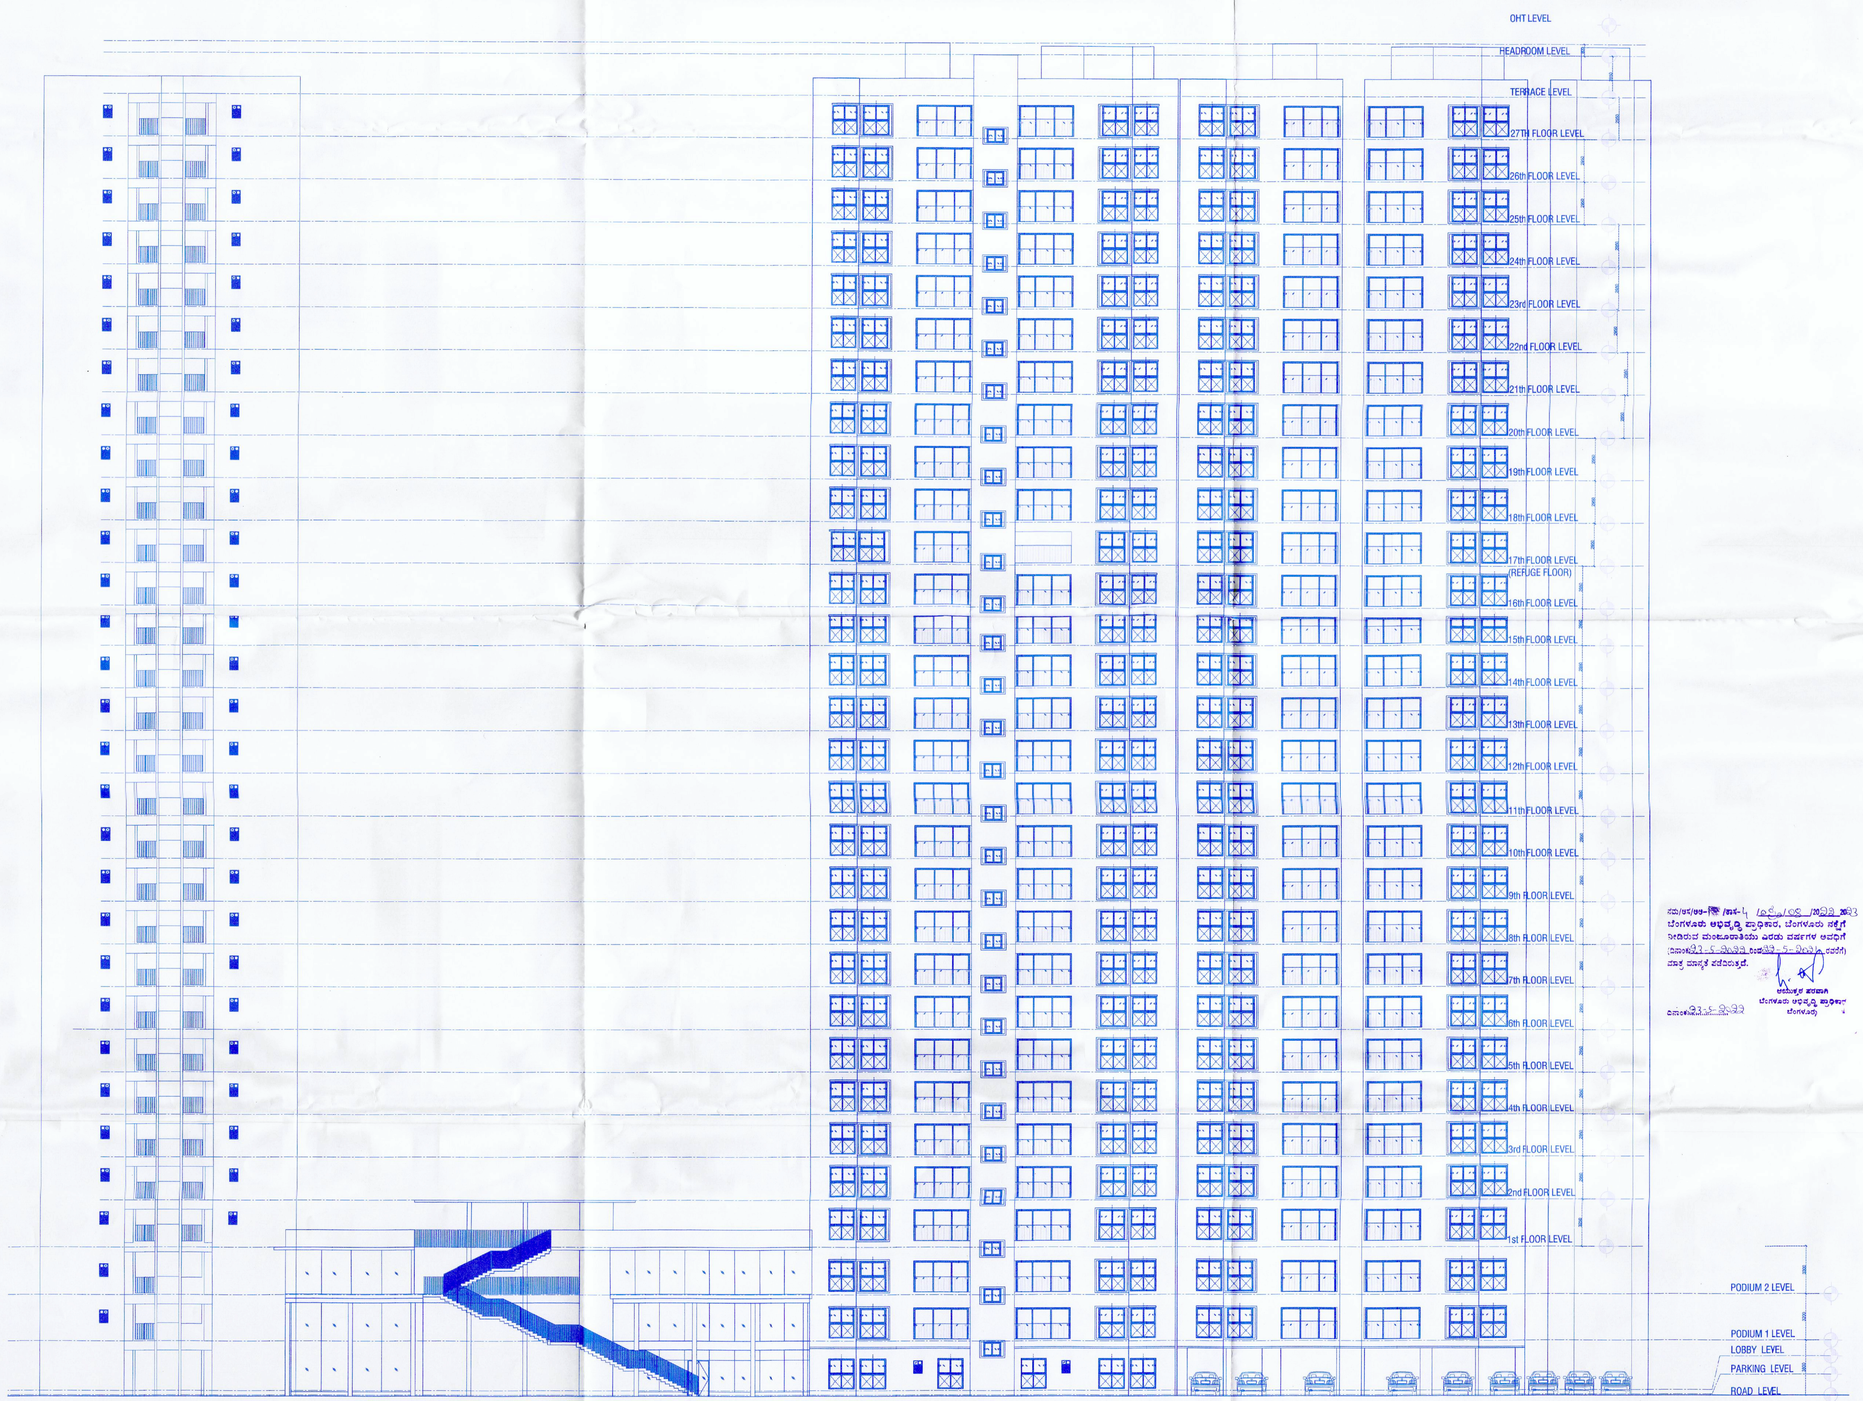

01 ELEVATION-B
SCALE 1:150

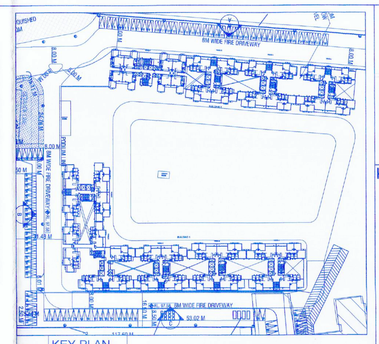
RAMP
SE
SE
SE