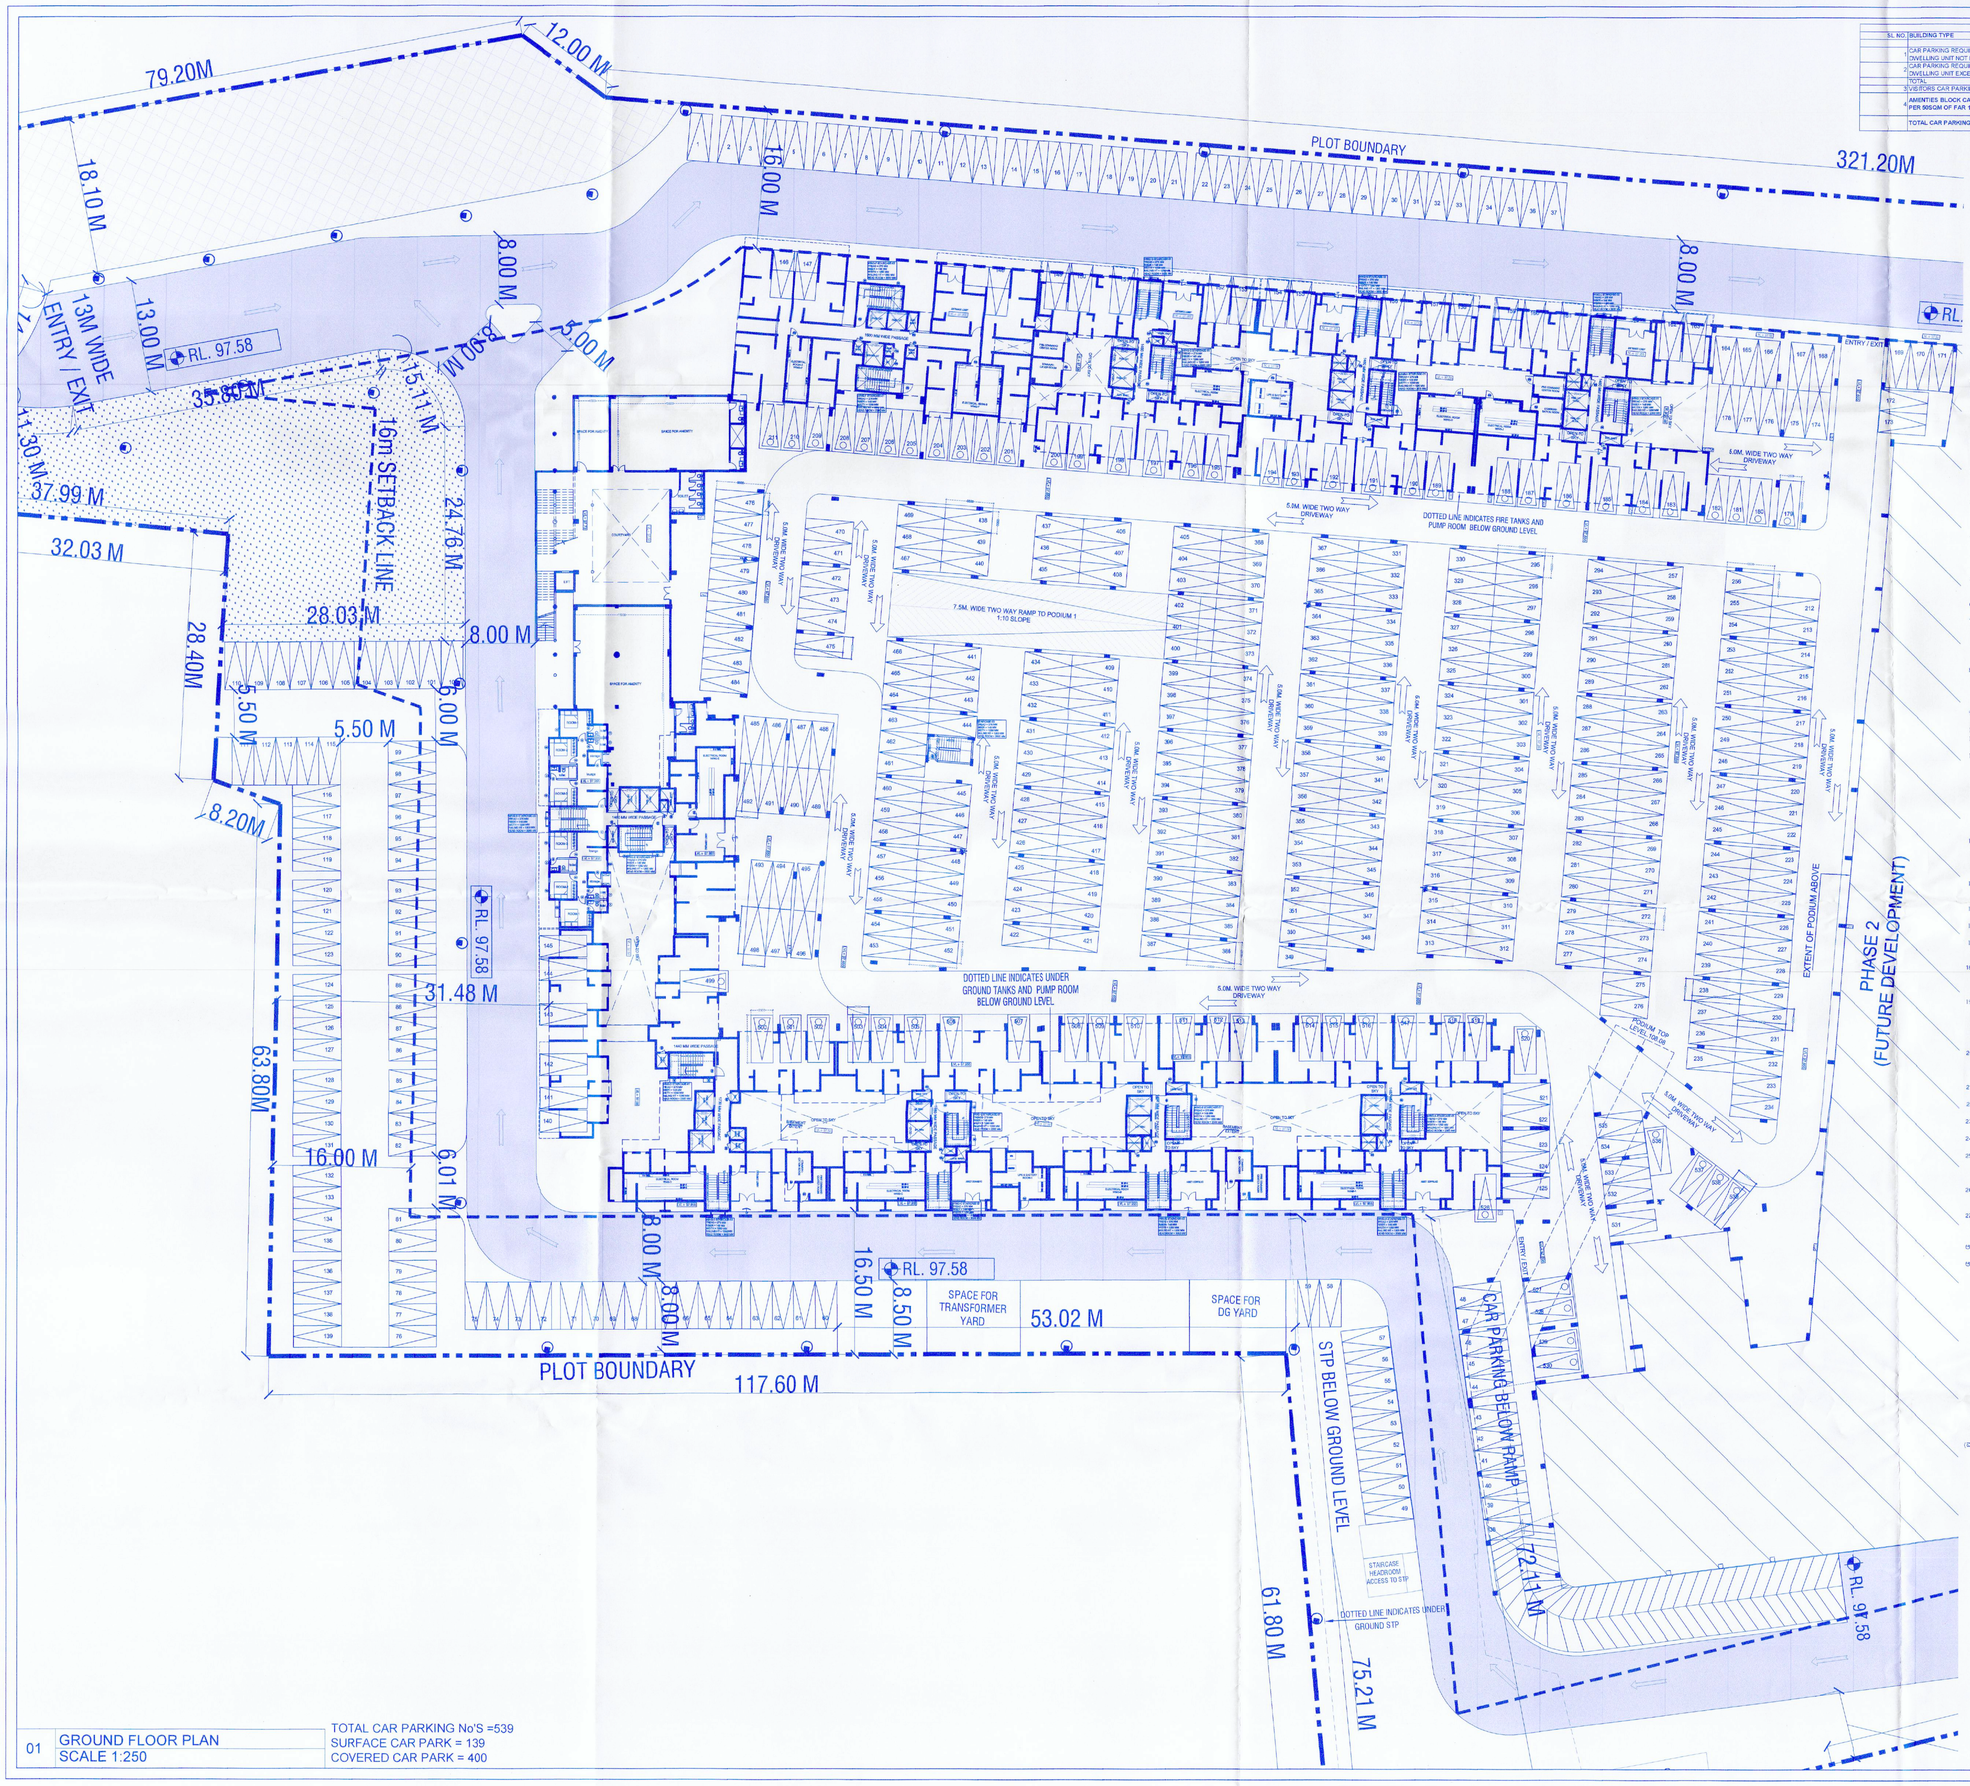

01 GROUND FLOOR PLAN
SCALE 1:250

TOTAL CAR PARKING No'S =539
SURFACE CAR PARK = 139
COVERED CAR PARK = 400

CAR PARKING REQUIREMENTS AND PROVISION				
SL. NO.	BUILDING TYPE	CAR PARKING REQUIRED		CAR PARKING PROVIDED
		UNITS	CARS	Number of car parks Provided in :	No. of Cars
	CAR PARKING REQUIRED @ 0.5 CAR PER DWELLING UNIT NOT EXCEEDING 80SQM	223	112	No. of Car Parks in Ground Floor	400
	CAR PARKING REQUIRED @ 1 CAR PER DWELLING UNIT EXCEEDING 80SQM	938	938	No. of Car Parks in Podium 1	370
	TOTAL	1,161	1,050	No. of Car Parks on Podium 2	361
5	VISITORS CAR PARKING @ 10%		105	No. of Car Parks on Surface	114
	AMENITIES BLOCK CAR PARKING @ 1CAR PER 165SQM OF FAR 1221.27/90		24	TOTAL NUMBER OF CAR PARKS PROVIDED FOR AMENITIES	25
	TOTAL CAR PARKING REQUIRED		1,179	TOTAL NUMBER OF CAR PARKS PROVIDED	1270

ಷರತ್ತುಗಳು

1) ಬೆಂಗಳೂರು ಪೂರ್ವ ತಾಲ್ಲೂಕು , ದಿವಗಹಳ್ಳಿ ಹೋಬಳಿಗೆ ಸೇರಿದ ಸರ್ವೆ ನಂ. 47(P), 58(P), 61/2, 46/3, 46/4, 46/5, 46/6, 47, 49/3, 51 ಮತ್ತು 107/1 ಮತ್ತು ಕುಂದಲಹಳ್ಳಿ ಗ್ರಾಮದ ಸರ್ವೆ ನಂ. 107/1, 107/2(P) (ಹಿಂದೆ 48 ಬಿಡಲಾಗಿದೆ) ಗ್ರಾಮದ ಸರ್ವೆ ನಂ. 107/2(P) ಗಳಿಗೆ ಅಂದಾಜು ಕಟ್ಟಡ ವಿಸ್ತೀರ್ಣ 1,44,906.00 ಚ.ಮೀ. ಕ್ಕೆ ಸಂಬಂಧಿಸಿದಂತೆ ಎಲ್ಎಲ್ಆರ್ ಪ್ರಮಾಣ ಪತ್ರವನ್ನು ಸಂಖ್ಯೆ: ಬಿಎಲ್ಆರ್ ಸಿಆರ್ 1/2022 ದಿನಾಂಕ: 31.01.2022 ರಂದು ಅಭಿವೃದ್ಧಿಪಡಿಸಲಾಗಿದ್ದು , ಬೆಂಗಳೂರು ಅಭಿವೃದ್ಧಿ ಪ್ರಾಧಿಕಾರದ ಮಾರ್ಗಸೂಚಿ ಕಾರ್ಯಾದೇಶ ಸಂಖ್ಯೆ: ಬೆಡಿ.ಎ.ಪಿ.ಎ. ಅಭಿವೃದ್ಧಿ (ಸಿ.ಆರ್.ಪಿ:ಪಿಆರ್ಜಿ:ಎಲ್ಎಲ್ಆರ್-23/2022-23, ದಿನಾಂಕ : 14.06.2022 ರಲ್ಲಿ ಕೃತಿ ಸಂಖ್ಯೆ : 01 ರಿಂದ 25 ಷರತ್ತುಗಳೊಂದಿಗೆ ಎಲ್ಎಲ್ಆರ್ ಷರತ್ತುಗಳನ್ನು ಕಟ್ಟುನಿಟ್ಟಿನಿಂದ ಅನುಸರಿಸುವುದು.

2) ಅಭಿವೃದ್ಧಿಪಡಿಸುವ ಅನ್ವಯವಿರುವ ಅಭಿವೃದ್ಧಿಯಿಂದ ಪ್ರದೇಶವನ್ನು ಹೊರತುಪಡಿಸಿ ಉಳಿದ ಮೂಲಭೂತ ಮೂಲಸೌಕರ್ಯ ಸೌಲಭ್ಯಗಳನ್ನು ಸ್ಥಳದಲ್ಲಿ ಪೂರೈಸುವುದು ಹಾಗೂ ಅದರ ಜೊತೆ ಅಭಿವೃದ್ಧಿಪಡಿಸುವ ಪ್ರದೇಶದಲ್ಲಿ ಅಭಿವೃದ್ಧಿಪಡಿಸುವ ಸಾರ್ವಜನಿಕ ಉಪಯೋಗದ ಸೌಕರ್ಯಗಳನ್ನು ಅಭಿವೃದ್ಧಿಪಡಿಸುವುದು.

3) ಅಭಿವೃದ್ಧಿಪಡಿಸುವ ಸ್ಥಳದಲ್ಲಿ ಸಮರ್ಪಕ ಒಳಚರಂಡಿ ವ್ಯವಸ್ಥೆಯನ್ನು ಒದಗಿಸುವುದು ಮತ್ತು ಸಂಸ್ಕರಣೆ ಮಾಡಿದ ನೀರನ್ನು ಮರುಬಳಕೆ ಮಾಡುವುದು ಹಾಗೂ ಮಳೆ ನೀರು ಕೊಯ್ಲು ವ್ಯವಸ್ಥೆಯನ್ನು ಅಳವಡಿಸುವುದು.

4) ಅಭಿವೃದ್ಧಿಪಡಿಸುವ ಸ್ಥಳದಲ್ಲಿ ಸಮರ್ಪಕ ಘನತ್ಯಾಜ್ಯ ನಿರ್ವಹಣೆ ಮಾಡುವುದು ಹಾಗೂ ಘನತ್ಯಾಜ್ಯ ವಿಲೇವಾರಿಗೆ ಪ್ರತ್ಯೇಕ ಸ್ಥಳವನ್ನು ಒದಗಿಸುವುದು.

5) ಅಭಿವೃದ್ಧಿಪಡಿಸುವ ಸ್ಥಳದಲ್ಲಿ ಸಾಕಷ್ಟು ಪ್ರಮಾಣದ ಪಾರ್ಕಿಂಗ್ ಸ್ಥಳವನ್ನು ಒದಗಿಸುವುದು ಹಾಗೂ ಪಾರ್ಕಿಂಗ್ ಸ್ಥಳದಲ್ಲಿ ಸಾರ್ವಜನಿಕ ಉಪಯೋಗದ ಸೌಕರ್ಯಗಳನ್ನು ಒದಗಿಸುವುದು.

6) ಅಭಿವೃದ್ಧಿಪಡಿಸುವ ಸ್ಥಳದಲ್ಲಿ ಸಾಕಷ್ಟು ಪ್ರಮಾಣದ ಹಸಿರು ಪ್ರದೇಶವನ್ನು ಅಭಿವೃದ್ಧಿಪಡಿಸುವುದು ಹಾಗೂ ಸಸಿಗಳನ್ನು ನೆಡುವುದು.

7) ಅಭಿವೃದ್ಧಿಪಡಿಸುವ ಸ್ಥಳದಲ್ಲಿ ಸಮರ್ಪಕ ಅಗ್ನಿಶಾಮಕ ಸೌಕರ್ಯಗಳನ್ನು ಒದಗಿಸುವುದು.

8) ಅಭಿವೃದ್ಧಿಪಡಿಸುವ ಸ್ಥಳದಲ್ಲಿ ಸಾಕಷ್ಟು ಪ್ರಮಾಣದ ವಿದ್ಯುತ್ ಸರಬರಾಜು ಮಾಡುವುದು ಹಾಗೂ ಸೌರ ಶಕ್ತಿಯನ್ನು ಉಪಯೋಗಿಸುವುದು.

9) ಅಭಿವೃದ್ಧಿಪಡಿಸುವ ಸ್ಥಳದಲ್ಲಿ ಸಮರ್ಪಕ ಸಂಚಾರ ನಿರ್ವಹಣೆ ಮಾಡುವುದು ಹಾಗೂ ಸಂಚಾರ ದಟ್ಟಣೆ ಉಂಟಾಗದಂತೆ ಕ್ರಮ ಕೈಗೊಳ್ಳುವುದು.

19) ಕಟ್ಟಡ ನಿರ್ಮಾಣ ಸಮಯದಲ್ಲಿ ಸುತ್ತಮುತ್ತಲಿನ ಪರಿಸರಕ್ಕೆ ಅಗತ್ಯ ಕ್ರಮ ಮೂಲಿಸಿ ಪರಿಸರ ಸಂರಕ್ಷಣೆ ನಿರ್ವಹಣೆ ಹೊಣೆಗಾರಿಗೆ ಅಗತ್ಯ ಕ್ರಮ ಕೈಗೊಳ್ಳುವುದು. ಕಂಪೋಸ್ಟ್ ಪಿಟ್ ಮಾದರಿಯಲ್ಲಿ ಸಾವಯವ ತ್ಯಾಜ್ಯ ವಿಲೇವಾರಿ ಮಾಡುವುದು ಹಾಗೂ ಸಸಿ ಬೆಳೆಸುವುದು.

20) ಕಟ್ಟಡ ನಿರ್ಮಾಣ ಸಮಯದಲ್ಲಿ ಸುತ್ತಮುತ್ತಲಿನ ಪರಿಸರಕ್ಕೆ ಅಗತ್ಯ ಕ್ರಮ ಮೂಲಿಸಿ ಪರಿಸರ ಸಂರಕ್ಷಣೆ ನಿರ್ವಹಣೆ ಹೊಣೆಗಾರಿಗೆ ಅಗತ್ಯ ಕ್ರಮ ಕೈಗೊಳ್ಳುವುದು. ಕಂಪೋಸ್ಟ್ ಪಿಟ್ ಮಾದರಿಯಲ್ಲಿ ಸಾವಯವ ತ್ಯಾಜ್ಯ ವಿಲೇವಾರಿ ಮಾಡುವುದು ಹಾಗೂ ಸಸಿ ಬೆಳೆಸುವುದು.

21) ಪ್ರಸ್ತಾವಿತ ಪಾರ್ಕಿಂಗ್ ಅಭಿವೃದ್ಧಿಪಡಿಸುವ ಸಂದರ್ಭದಲ್ಲಿ ಭೂಮಿಯ ಒಳಗಡೆ ಎರೆಕ್ಟ್ ಕೆಲಸ ಗಳನ್ನು ಅಳವಡಿಸತಕ್ಕದ್ದು.

22) ಪ್ರತಿಯೊಂದು ಪ್ರದೇಶದಲ್ಲಿ 240.0 ಚ.ಮೀ. ನಿಲ್ದಾಣಕ್ಕೆ ಒಂದು ಪಾರ್ಕಿಂಗ್ ವಿಲೇವಾರಿ ಜಾಗವಿರಬೇಕು (ಗಿರಿ : ಪಾರ್ಕಿಂಗ್) ಬೇಸ್ ಅಭಿವೃದ್ಧಿಪಡಿಸುವುದು.

23) ಅಭಿವೃದ್ಧಿಪಡಿಸುವ ಜಾಗದಲ್ಲಿ ವಿದ್ಯುತ್ ಸರಬರಾಜು ಮಾಡುವುದು ಹಾಗೂ ಸಾರ್ವಜನಿಕ ಬೀದಿ ದೀಪಗಳಿಗೆ ಬಾಡೆಂಬಲಿಗೆ ಗಳನ್ನು ಅಳವಡಿಸತಕ್ಕದ್ದು.

24) ಅಭಿವೃದ್ಧಿಪಡಿಸುವ ಸೈಟ್ ಮಾಲೀಕ ಪ್ರಾಪ್ಟಿ ಗಳಿಗೆ ವಿದ್ಯುತ್ ಬಾಕಿಯನ್ನು ಬಾಡೆಗಾಗಿ ಗಳಿಗೆ ಸೂಕ್ತವಾದ ವಿಲೇವಾರಿ ಪ್ರಾಪ್ಟಿಗಳನ್ನು ಅಳವಡಿಸತಕ್ಕದ್ದು.

25) ಗೌರವಾನ್ವಿತ ಹೈಕೋರ್ಟು ಸುಮೊಟೊ ಕೇಸು ನಂ.ಎಲ್ಎಸಿಬಿ ರಿಟ್ ಪಿಟಿಷನ್ ನಂ. PCI0101 CAIS/2016-5392,2020-21 ದಿ: 25.02.2021 ರಂದು Construction and Demolition (C & D) ತ್ಯಾಜ್ಯವನ್ನು ವಿಲೇ ಮಾಡುವ ಬಗ್ಗೆ ನಿರ್ದೇಶನ ಹೊರಡಿಸಿದೆ. ಇದಕ್ಕೆ ಅನುಗುಣವಾಗಿ ಸ್ಥಳೀಯ ಸಂಸ್ಥೆಗಳು ಹೊರಡಿಸಿರುವ ಸುತ್ತೋಲೆ ಮತ್ತು ಮಾರ್ಗಸೂಚಿಗಳನ್ನು ಅನುಸರಿಸತಕ್ಕದ್ದು.

26) ನೀರು ಸರಬರಾಜಿಗೆ ಅಂತರ್ಜಲವನ್ನು ಬಳಸುವ ಸಂದರ್ಭದಲ್ಲಿ ನಿರ್ಬಂಧಿಸಿದಂತೆ ಪ್ರತಿ ಹಾಗೂ ಕೆಬಿಜೆಎನ್ಎಲ್ ಇವುಗಳಿಂದ ಅನುಮತಿಯನ್ನು ಪಡೆದು ಬಳಸತಕ್ಕದ್ದು.

27) ಅಭಿವೃದ್ಧಿಪಡಿಸುವ ಕಟ್ಟಡದಲ್ಲಿ ಸಂಗ್ರಹಣೆ ನಿರ್ವಹಣೆಯನ್ನು ಪ್ರತಿ ಪ್ರಾಧಿಕಾರಿಯ ಪ್ರಮಾಣ ಪತ್ರವನ್ನು ಅನುಮತಿಯಂತೆ ಸಲ್ಲಿಸುವುದು.

28) ಪ್ರತಿಯೊಂದು ಕಟ್ಟಡದ ಸೈಟ್ ಮತ್ತು ಮೂಲೆ ಅಳತೆಯನ್ನು ಸರ್ವೆ ಆಫೀಸ್ ಸಂಖ್ಯೆ : 945, ದಿನಾಂಕ : 11.05.2022 ರಂದು ಅಮೂಲೇಖನಿಸಿರುತ್ತದೆ

29) ಅಭಿವೃದ್ಧಿಪಡಿಸುವ ಪ್ರಿಮಿಸ್ ಸಂಖ್ಯೆ : 16399 ದಿನಾಂಕ : 20.05.2022 ರಲ್ಲಿ ಸೈಟ್ ಮಂಜೂರಾತಿ ಸೂಚ್ಯಗಳನ್ನು ಅಳವಡಿಸಿರುತ್ತದೆ.

ಮೊತ್ತ	ರೂಗಳಲ್ಲಿ
1. ಸೈಟ್ ಪರಿಶೀಲನಾ ಶುಲ್ಕ	64,63,668.00
2. ಲೇಔಟಿಗೆ	65,49,237.00
3. ಅಭಿವೃದ್ಧಿ ಶುಲ್ಕ	2,97,641.00
4. ಸೈಟ್ ಪ್ರತಿಗಳ ಶುಲ್ಕ	1,44,900.00
ಒಟ್ಟು ಮೊತ್ತ	1,34,56,520.00
ಸಿ. ಪಿ. ಎಸ್ ಟಿ	12,11,089.00
ಎಸ್ ಡಿ ಎಸ್ ಟಿ	12,11,089.00
5. ಕಾಮಗಾರಿ ಕಟ್ಟುವಿ ನಿರಿ	1,06,51,958.00
6. ಭದ್ರತಾ ಠೇವಣಿ	71,84,075.00
7. ಘೋಷಣೆಗೆ	10.00
ಜಮೆಮಿರಿಸಿದ ಒಟ್ಟು ಮೊತ್ತ	3,31,14,790.00

(ಮೇಲಿನ ಕೊಟ್ಟ ಮುನ್ನರೂಂದು ಲಕ್ಷದ ಹದಿನಾಲ್ಕು ಸಾವಿರದ ಏಳುಸಾವಿರ ಐನೂರು ರೂಗಳು ಮಾತ್ರ)

ಸದಸ್ಯರಲ್ಲಿ- 1 (ಸಹ-1) ಬಿಎಲ್ಆರ್/ಸಿಆರ್/ಪಿಆರ್ಜಿ/ಎಲ್ಎಲ್ಆರ್
ಬೆಂಗಳೂರು ಅಭಿವೃದ್ಧಿ ಪ್ರಾಧಿಕಾರ, ಬೆಂಗಳೂರು ಸರ್ಕಾರ
ನೀಡಿರುವ ಮಾರ್ಗಸೂಚಿಯಂತೆ ಎರಡು ವರ್ಷಗಳ ಅವಧಿಗೆ
(ದಿನಾಂಕ:22-5-2022ರಿಂದ 21-5-2024ರವರೆಗೆ)
ಮಾತ್ರ ಮಾನ್ಯತೆ ಪಡೆದಿರುತ್ತದೆ.
ಅಭಿವೃದ್ಧಿ ಪರವಾಗಿ
ಬೆಂಗಳೂರು ಅಭಿವೃದ್ಧಿ ಪ್ರಾಧಿಕಾರ
ಬೆಂಗಳೂರು
ದಿನಾಂಕ:23-5-2022

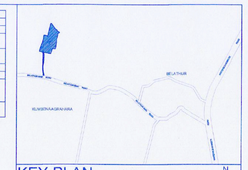

KEY PLAN

N

SCHEDULE OF DOORS & WINDOWS		
TYPE	DESCRIP.	SIZE (from FFL)
DOORS		
D	ENTRANCE DOOR	1050X2250
D1	BED ROOM DOOR	900X2100
D2	TOI. DOOR	800X2100
D3	UTILITY DOOR	800X2100
D4	REFUGE UNIT	950X2250
ALUMINIUM SLIDING DOORS		
SD1	BALCONY	2260 X 2250
SD1a	BALCONY	2360 X 2250
SD2b	BALCONY	3820 X 2250
SD3b	BALCONY	4100 X 2250
SD8	BALCONY	1800 X 2250

UPVC/ALUMINIUM WINDOWS					
TYPE	SIZE	DESCRIPTION	SILL	LINTEL	LOCATION
W1	1800X2100		150	2250	BED ROOM
W2	600X2100		150	2250	BED ROOM
K1W	1350X1000		1100	2100	KITCHEN
K1W1	750X1000		1100	2100	UTILITY
K1W2	600X1000		1100	2100	KITCHEN-1BHK
S1W	1200X1000		1100	2100	STAIRCASE

VENTILATORS					
TYPE	SIZE	DESCRIPTION	SILL	LINTEL	LOCATION
V	600X900		1200	2100	TOI.

FIRE RATED DOORS	
FD	TERRACE–STAIRCASE 1200X2100
FD1	LOBBY–STAIRCASE 1200X2100
FD2	REFUGE TERRACE 1050X2100
FD3	ELECTRICAL ROOM, FIRE COMMAND & COMMUNICATION ROOM 1000X2100

SHAFT DOORS					
TYPE	SIZE	DESCRIPTION	SILL	LINTEL	LOCATION
SH1	900X1500	FIRE RATED	500	2100	FHR SHAFT
SH2	600X1350	FIRE RATED	750	2100	COMM/ELE SHAFT

LOUVERS					
TYPE	SIZE	DESCRIPTION	SILL	LINTEL	LOCATION
LW	1200X1950	LOUVERS	150	2100	ELEC
LW1	1500X1950	LOUVERS	150	2100	BD

SANCTION DRAWING

NOTE :

ALL DIMENSIONS ARE IN MM

ORIENTATION : N

SHEET NO : 03

OWNERS SIGNATURE :

(AUTHORIZED SIGNATORY)
GODREJ PROPERTIES LIMITED

ARCHITECTS SIGNATURE :

(DEEPA BHAVASAR M.B.)

BCC/BL-3.6/A-2884/2018-19

PROJECT TITLE :

PROPOSED RESIDENTIAL BUIDLING PLAN AT Sy. Nos. 57(P), 58(P), 61/2, 49/3, 46/6,46/1, 46/2, 46/3, 46/4, 46/5, 46/6 and 47 of Dommasandra Village and Sy. No. 107/1 and 107/2(P)of Kumbena Agrahara Village, Bidarahalli Hobli, Bangalore East Taluk, Bangalore

DEVELOPER :

GODREJ PROPERTIES LIMITED
LEVEL 10, PRESTIGE OBELISK,
NO. 3 KASTURBA ROAD,
BANGALORE -560001

PROJECT CONSULTANTS :

EDIFICE
EDIFICE CONSULTANTS PVT. LTD.
NO. 304, RAHEJA CHAMBERS,
14 MUSEUM ROAD, BANGALORE - 560 001
TEL: +91 80 5997 9522, +91 80 557 4375

SUBJECT OF DRAWING :
GROUND FLOOR LAYOUT
AT 97.655 LEVEL

FILENAME :	
SCALE : 1:250	DATE : 13/04/2022
DRAWN : S.B.	CHECKED : G.G.
JOB NO :	DRAWING NO : A-1102