


PLANO DE VERIFICACIONES TECNICAS Y PARQUE CERRADO

AVENIDA FCO. LA ROCHE (Paseo peatonal Puertos de Tenerife)



PLANO DE VERIFICACIONES TECNICAS Y PARQUE CERRADO

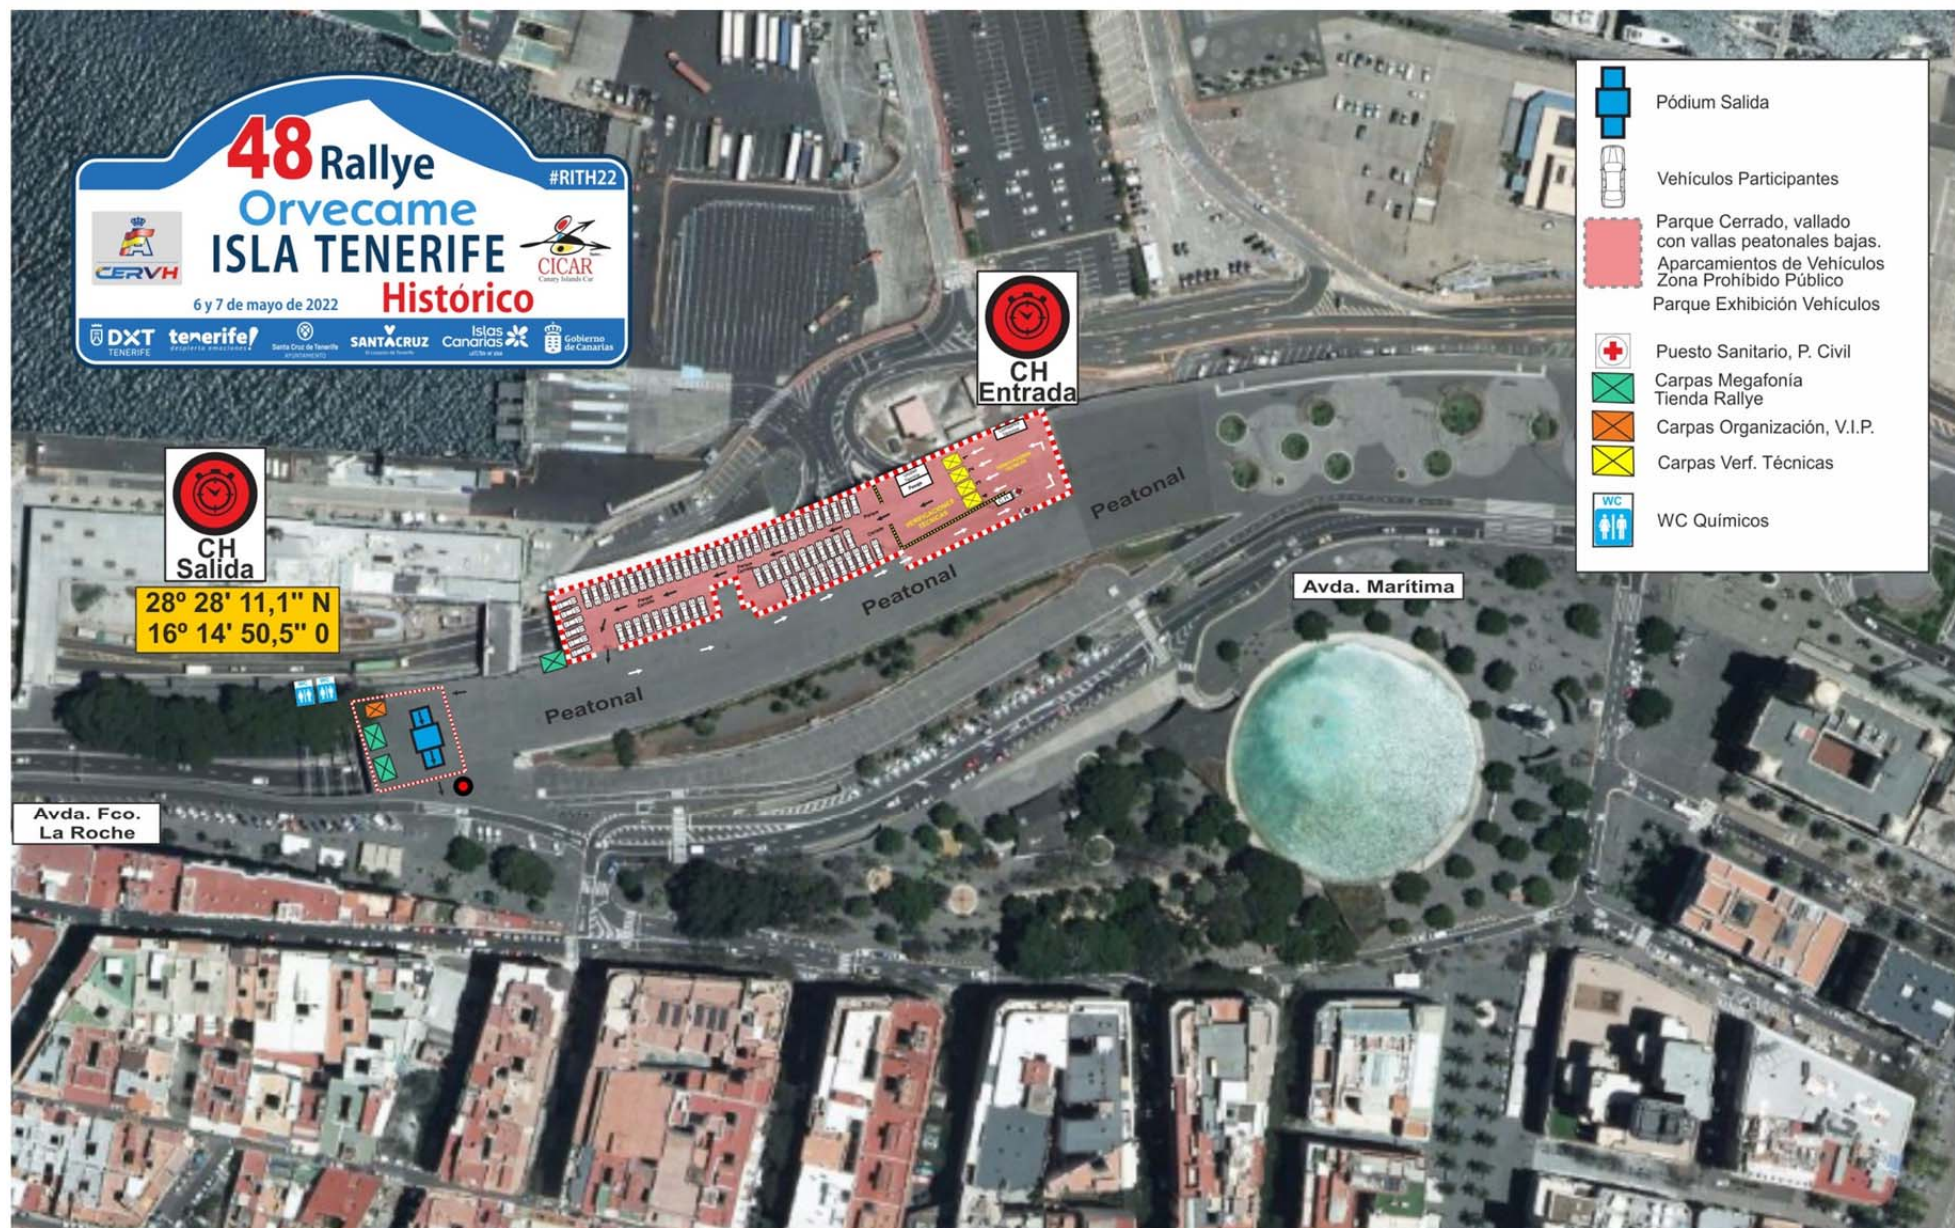

PLANO DE VERIFICACIONES TECNICAS Y PARQUE CERRADO - PASEO PEATONAL AVDA. MARITIMA

Medidas del Parque CERRADO: 105 x 23 ancho (2.415 m²)

Medidas del área Técnica para Verificaciones: 45 x 23 (1.035 m²)

