



# NIEUWE TOESTAND

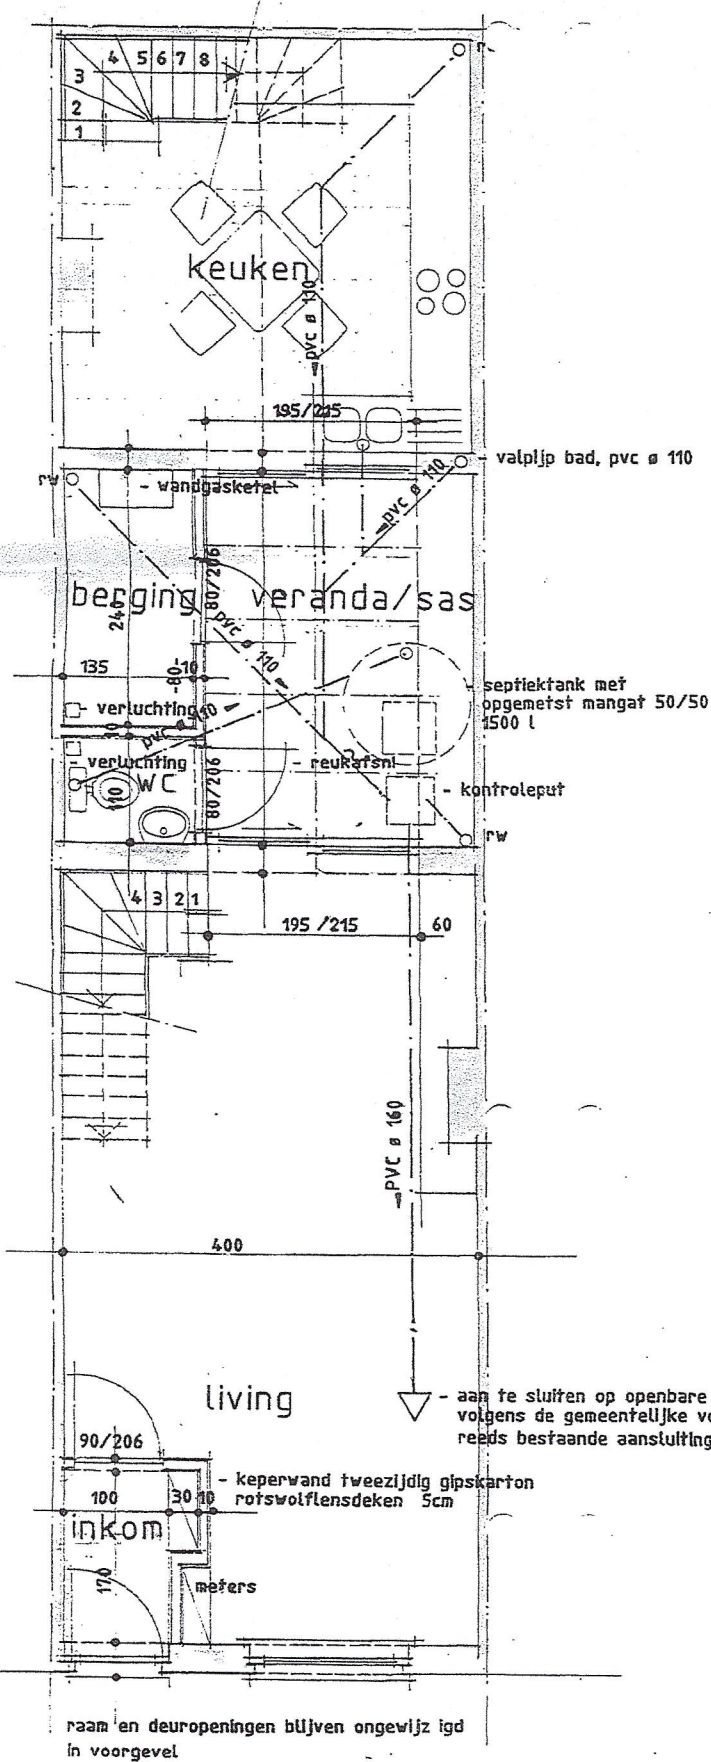

60. 8

grondplan

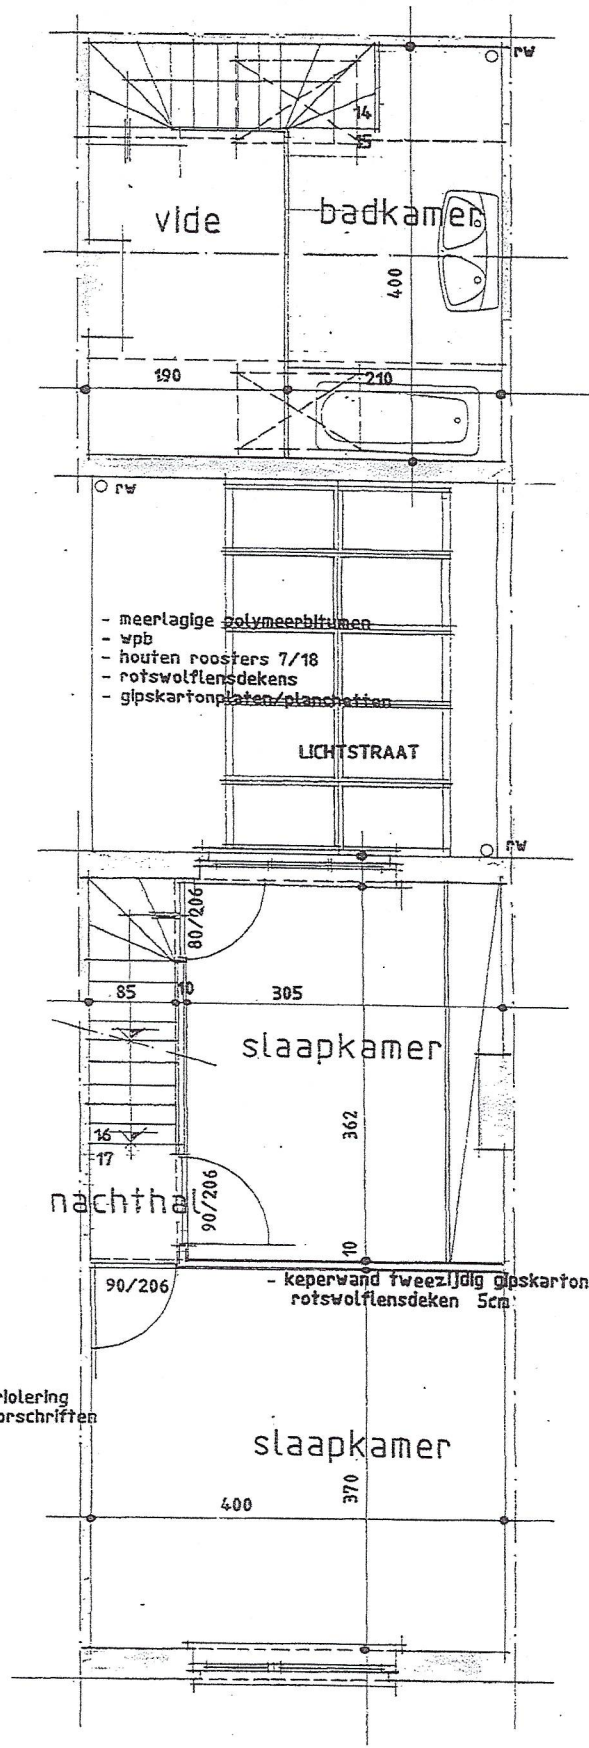

3,2 m<sup>2</sup> 8

verdiepingsplan