

n° 146/Y

n° 146/X

n° 146/W


n° 146/Z

15.00

4/V

n° 144/X

7

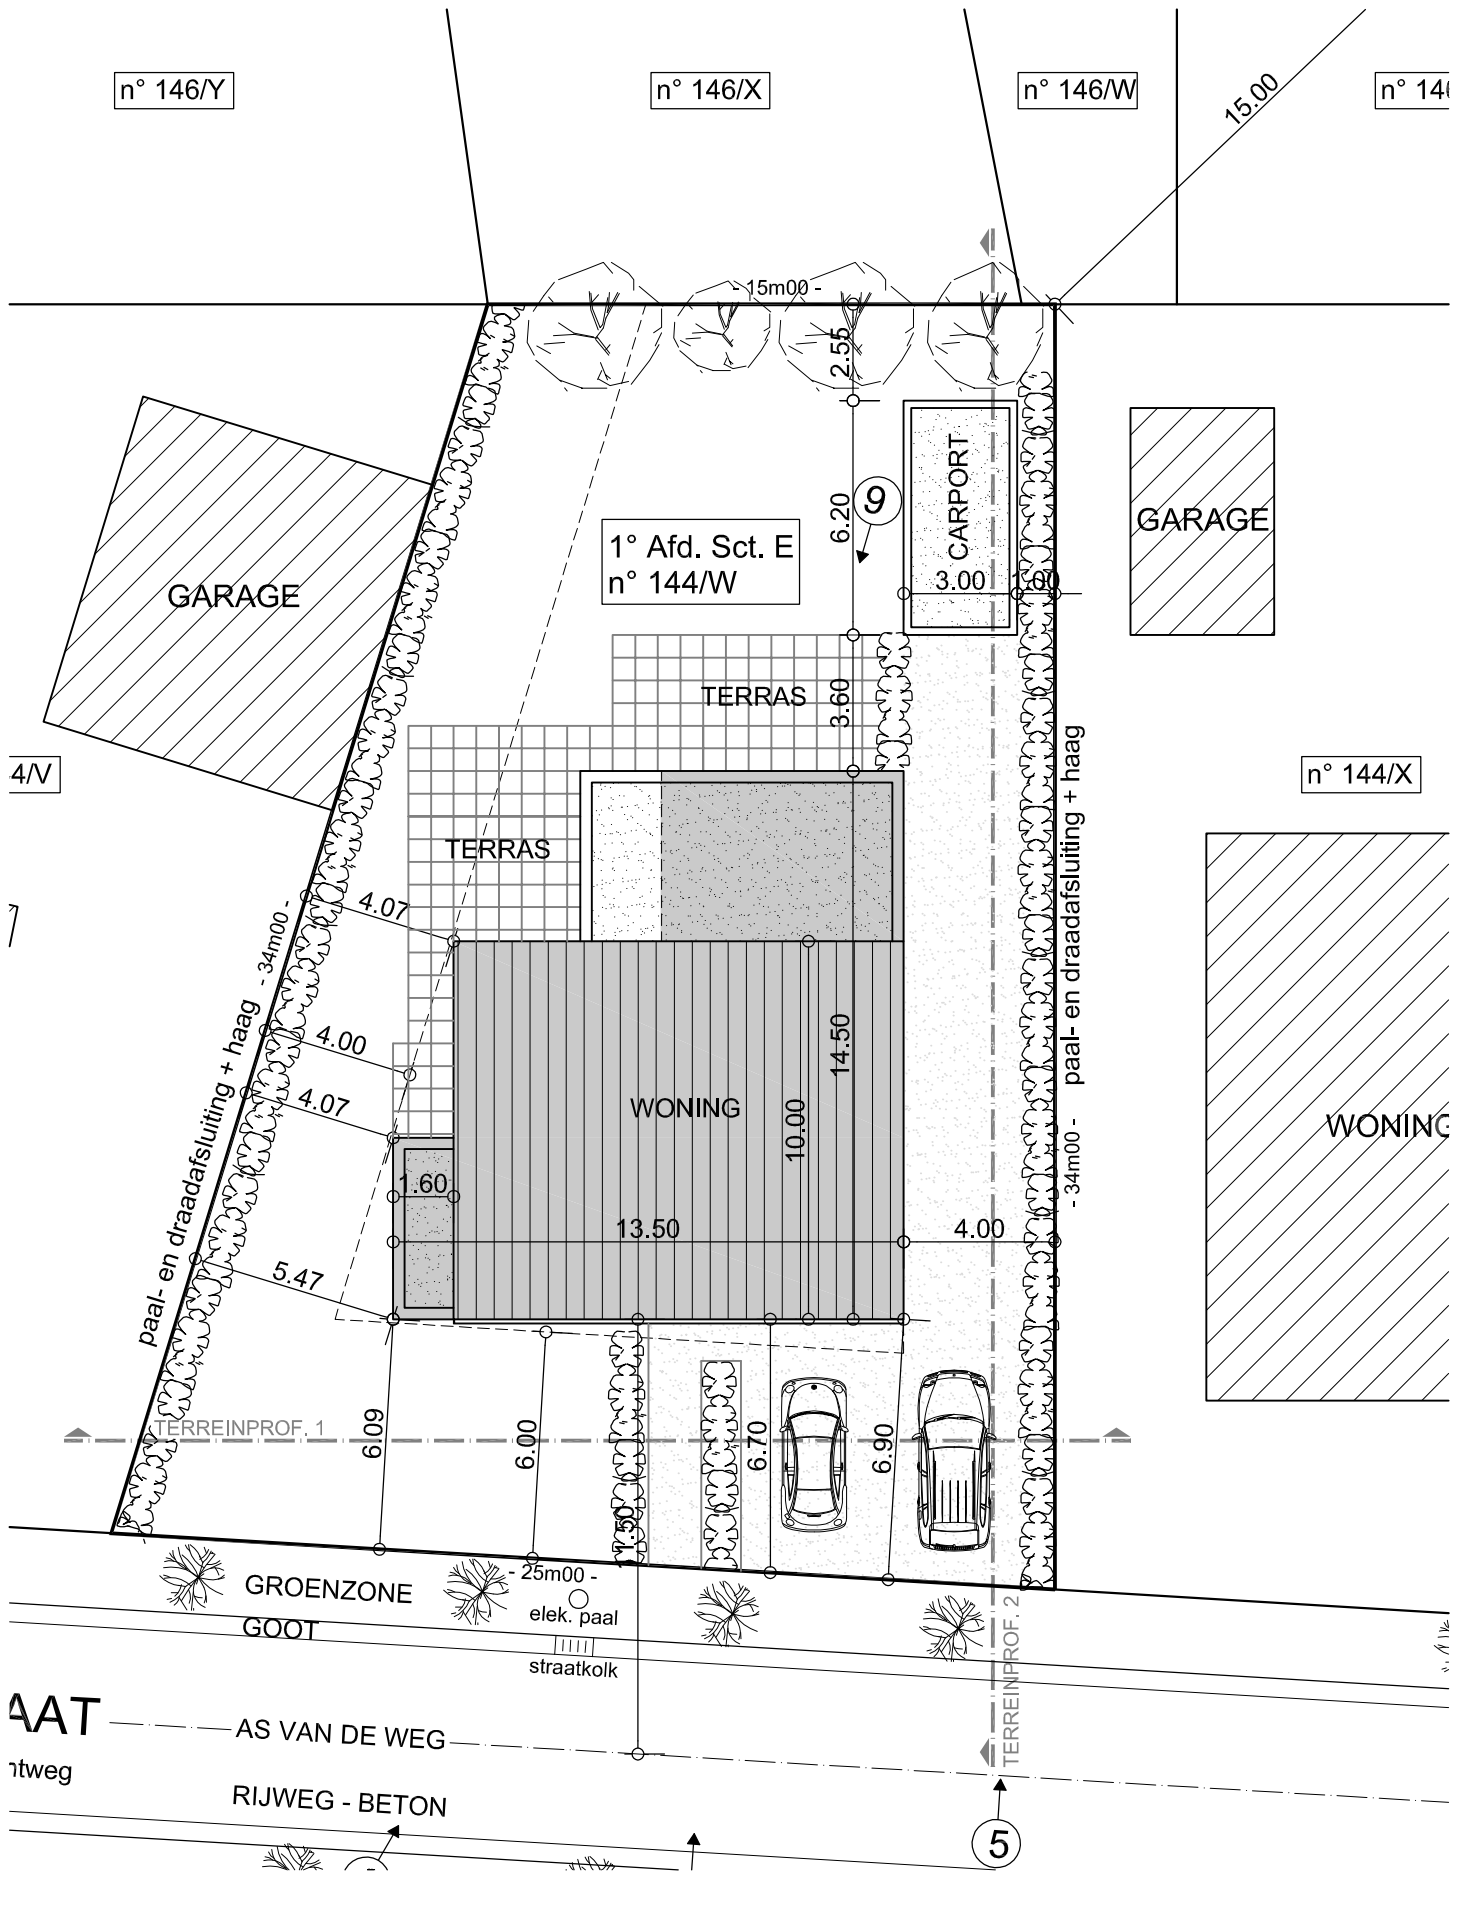

AAT
1tweg

AS VAN DE WEG
RIJWEG - BETON

architect :	architectenbureau michel VEROUGSTRAETE bvba.	BOUWHEER:	Mej. Valérie Bekaert
	Drapstraat 65a 9810 NAZARETH	BOUWPLAATS:	NAZARETH, Muiltstraat 9 (lot 11)
	+32(0)9/385.62.68 +32(0)475/75.50.58 +32(0)9/385.57.14	DOSSIER:	09.28
	© michel.verougstraete@C3A.be	SCHAAL:	1/200

02/11/2010