
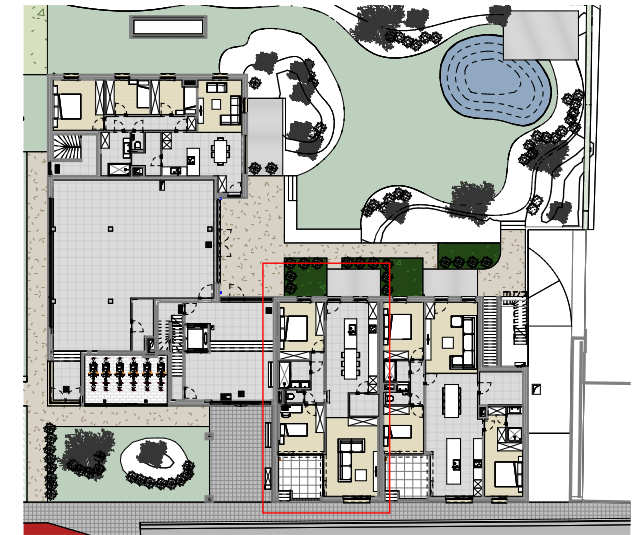
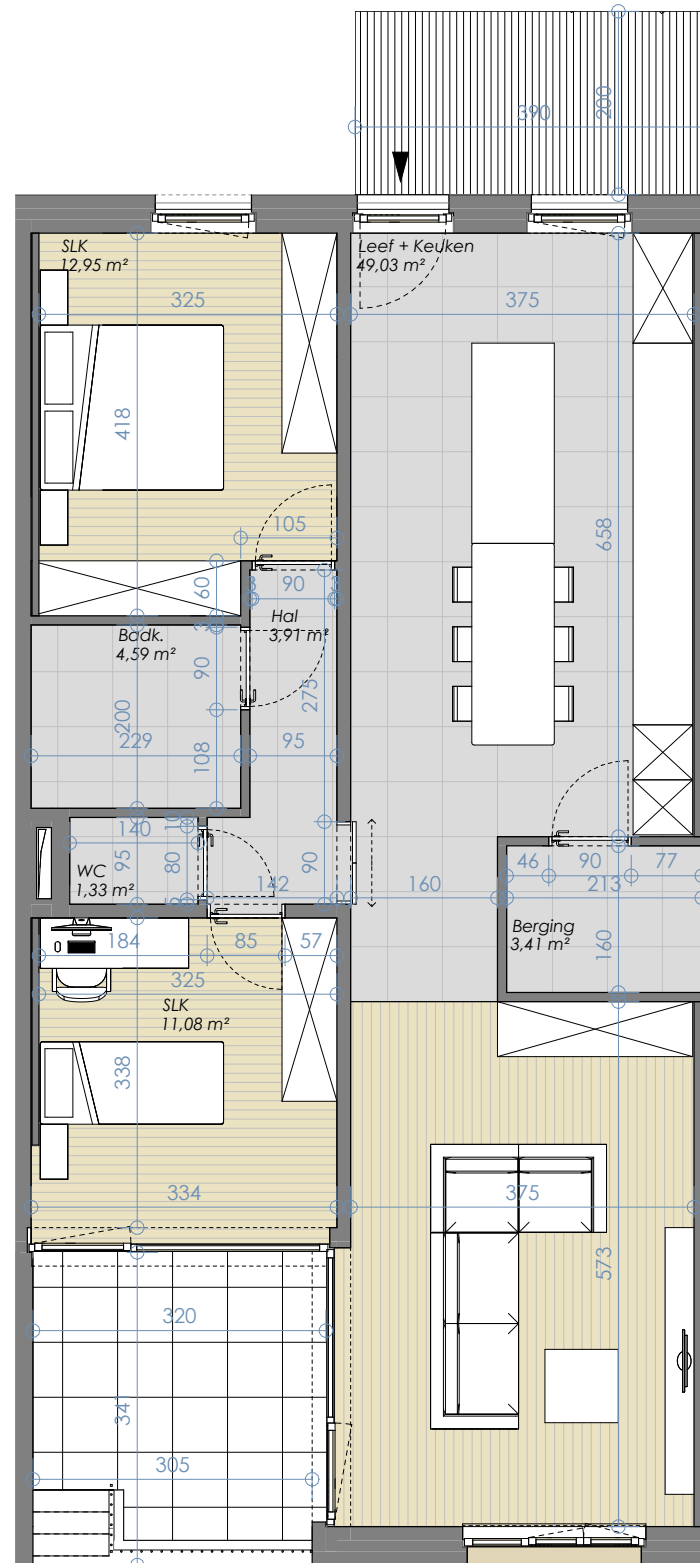


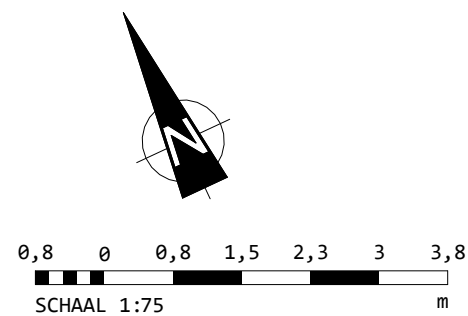

SCHAAL 1:500

a154
a r c h i t e c t e n

HUTSEPOORT

GROTE STEENWEG NOORD 2
9052 ZWIJNAARDE

Alle maten op de tekeningen zijn indicatief.
Alle intekeningen van meubilair, keuken en sanitair zijn
louter informatief.
Wijzigingen tijdens uitvoering zijn mogelijk.
Alle op de tekening aangegeven maten zijn
ruwbouwmaten.
Er kunnen geen rechten aan de tekening worden
ontleend.

HUTSEPOTSTRAAT 194

BVO: 107,17 m²
(HUTSEPOTSTRAAT) OPP. TERRAS: 10,84 m²
OPP. TERRAS ACHTERZIJDE: 7,80 m²
2 SLAAPKAMER