


S-S



RDC

**HABITAT URBAIN (MDV SUPERP.) ALVÉO, MIRABEL PHASE 1**

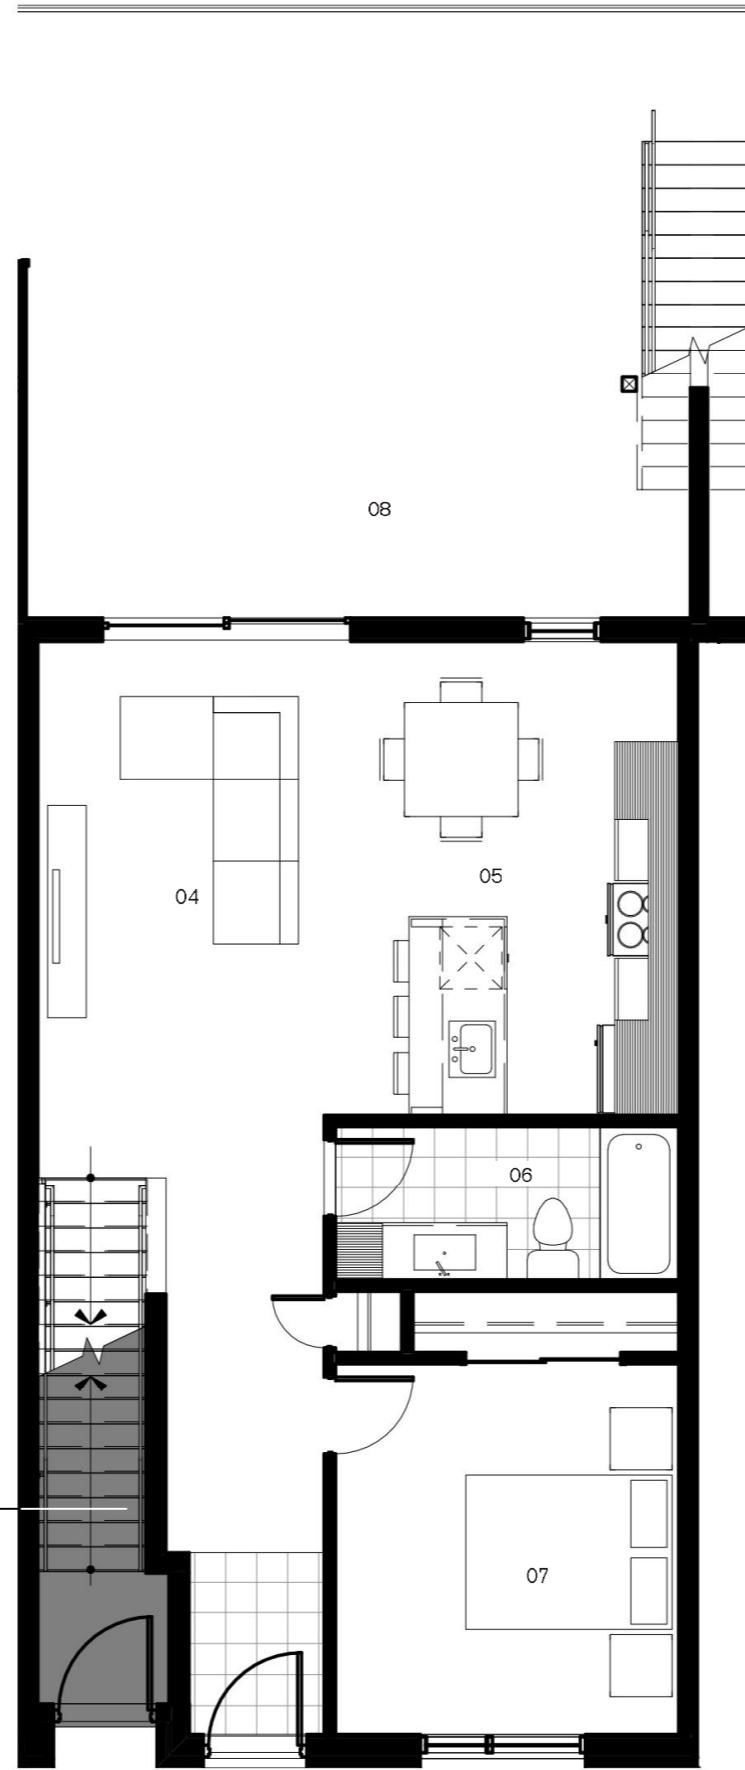

**MODÈLE 2 CHAMBRES - CENTRE (BAS)**


**PIÈCES:**

<b>01</b> CHAMBRE 2	10'-2" X 13'-2"
<b>02</b> SALLE DE BAIN / LAVAGE	9'-8" X 5'-3"
<b>03</b> GARAGE	10'-0" X 18'-7"
<b>04</b> SALON	10'-7" X 14'-4"
<b>05</b> CUISINE / SAM	10'-0" X 14'-4"
<b>06</b> SALLE DE BAIN	10'-11" X 4'-10"
<b>07</b> CHAMBRE 1	11'-0" X 12'-0"
<b>08</b> BALCON	19'-9" X 15'-7"

**SUPERFICIE:**

SUPERFICIE BRUTE:	1266 PI <sup>2</sup>
SUPERFICIE GARAGE:	187 PI <sup>2</sup>
SUPERFICIE BALCON:	440 PI <sup>2</sup>

**UNITÉS:**

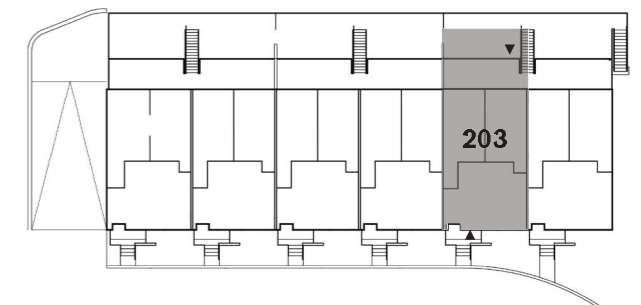

**ÉCHELLE:** 3/16" = 1'-0"

**NOTE:** Les superficies et dimensions sont approximatives et sujet à changements sans préavis. Les superficies de plancher sont données à partir de la face extérieure des murs extérieurs et à partir du centre des cloisons mitoyennes. Le mobilier est à titre indicatif seulement. Toutes perspectives ou images sont à titre indicatif seulement.