



Ministry of Housing and Infrastructure
Male', Republic of Maldives.

ދިވެހިސަރުކާރުގެ ގެޒެޓް އޮފީސް ގެ ނަމުގައި
ދެއްވާ ޖުމްހޫރީ ޅެއް.



ދިވެހިސަރުކާރުގެ ގެޒެޓް އޮފީސް - ދިވެހިސަރުކާރުގެ ގެޒެޓް

ސަރުކާރުގެ ގެޒެޓް އޮފީސް ގެ ނަމުގައި ދެއްވާ ޖުމްހޫރީ ޅެއް

އެދުވަހުގެ ނަންބަރު: (IUL)138-AS6/1/2018/111

ޖުމްހޫރީ: 16 ޕްލެޝިޓް 2018

ބަޔާން

ސަރުކާރުގެ ގެޒެޓް އޮފީސް ގެ ނަމުގައި 2 ޕްލެޝިޓް 2018 ގައި ދެއްވާ ޖުމްހޫރީ ޅެއް
އިތުރު ސަރުކާރުގެ ގެޒެޓް އޮފީސް ގެ ނަމުގައި ދެއްވާ ޖުމްހޫރީ ޅެއް.

1. ސަރުކާރުގެ ގެޒެޓް އޮފީސް:

- 1.1 ޕްލެޝިޓް 2018 ގެ ނަމުގައި ދެއްވާ ޖުމްހޫރީ ޅެއް 2 ސަރުކާރުގެ ގެޒެޓް އޮފީސް
ޖުމްހޫރީ ޅެއް ދެއްވާ ޖުމްހޫރީ ޅެއް ދެއްވާ ޖުމްހޫރީ ޅެއް 2 ޕްލެޝިޓް 2018 ގައި
ދެއްވާ ޖުމްހޫރީ ޅެއް.
- ޕްލެޝިޓް 2018 ގެ ނަމުގައި ދެއްވާ ޖުމްހޫރީ ޅެއް ދެއްވާ ޖުމްހޫރީ ޅެއް
ޕްލެޝިޓް 2018 ގެ ނަމުގައި ދެއްވާ ޖުމްހޫރީ ޅެއް.

2. ޕްލެޝިޓް 2018 ގެ ނަމުގައި ދެއްވާ ޖުމްހޫރީ ޅެއް:

- ޕްލެޝިޓް 2018 ގެ ނަމުގައި ދެއްވާ ޖުމްހޫރީ ޅެއް ދެއްވާ ޖުމްހޫރީ ޅެއް ދެއްވާ ޖުމްހޫރީ ޅެއް
- ޕްލެޝިޓް 2018 ގެ ނަމުގައި ދެއްވާ ޖުމްހޫރީ ޅެއް ދެއްވާ ޖުމްހޫރީ ޅެއް ދެއްވާ ޖުމްހޫރީ ޅެއް
- ޕްލެޝިޓް 2018 ގެ ނަމުގައި ދެއްވާ ޖުމްހޫރީ ޅެއް ދެއްވާ ޖުމްހޫރީ ޅެއް ދެއްވާ ޖުމްހޫރީ ޅެއް

3. ޕްލެޝިޓް 2018 ގެ ނަމުގައި ދެއްވާ ޖުމްހޫރީ ޅެއް:

- 3.1 70% ޕްލެޝިޓް 2018 ގެ ނަމުގައި ދެއްވާ ޖުމްހޫރީ ޅެއް ދެއްވާ ޖުމްހޫރީ ޅެއް
- 3.2 30% ޕްލެޝިޓް 2018 ގެ ނަމުގައި ދެއްވާ ޖުމްހޫރީ ޅެއް ދެއްވާ ޖުމްހޫރީ ޅެއް
- ސަރުކާރުގެ ގެޒެޓް އޮފީސް ގެ ނަމުގައި ދެއްވާ ޖުމްހޫރީ ޅެއް ދެއްވާ ޖުމްހޫރީ ޅެއް 5
ޕްލެޝިޓް 2018 ގެ ނަމުގައި ދެއްވާ ޖުމްހޫރީ ޅެއް.





4. މިނިސްޓްރީ ގެ ދަށުން ފޮޓޯ ޖެޓްކިން ޖަލްސާތަކުގެ ވަނަ ބައި

For Price: $high\ price \div Price \times percentage = Total\ \% \text{ in price}$

For Duration: $Shortest\ Duration \div Duration \times percentage = Total\ \% \text{ in duration}$

For Experience: $Percent \div high\ points \times points = Total\ \% \text{ in Time}$

5. ފޯމު ފުރިހަމަކުރުމަށް 2018 ވަނަ އަހަރުގެ 19 ވަނަ ޖެޓްކިން ޖަލްސާ ޖެޔްކިން ފެށިގެން ދަންނަވާ ގޮތަށް 12:00 ގައި ޖެޔްކިން ޖަލްސާ ފެށޭނެއެވެ.

6. ފޯމު ފުރިހަމަކުރުމަށް 2018 ވަނަ އަހަރުގެ 26 ވަނަ ޖެޔްކިން ޖަލްސާ ޖެޔްކިން ފެށިގެން ދަންނަވާ ގޮތަށް 12:00 ގައި ޖެޔްކިން ޖަލްސާ ފެށޭނެއެވެ.

7. ފޯމު ފުރިހަމަކުރުމަށް 300-4366 ގައި ގުޅިގެން ދަންނަވާނެއެވެ.





* * * * *





3252

NATURAL
GROUND
LEVEL

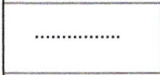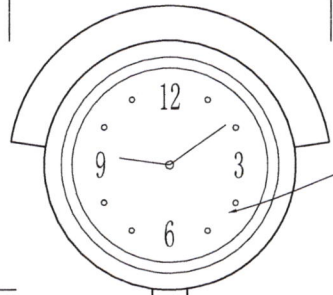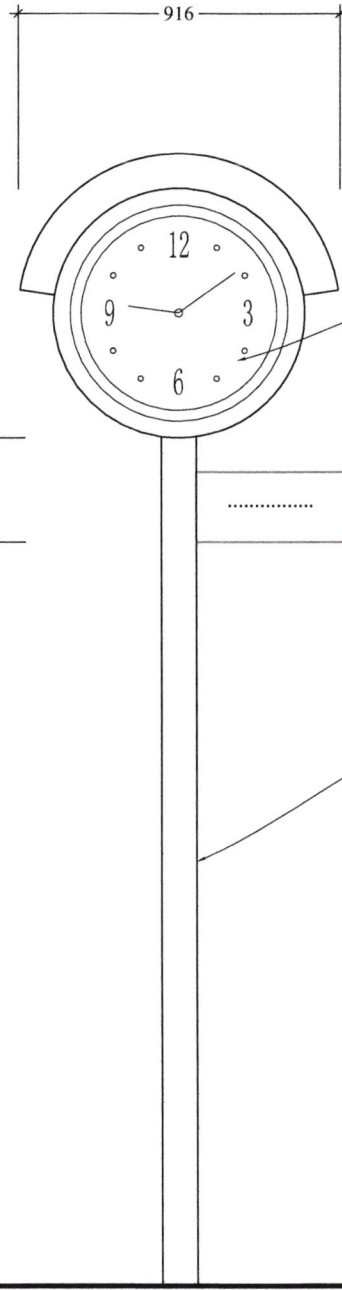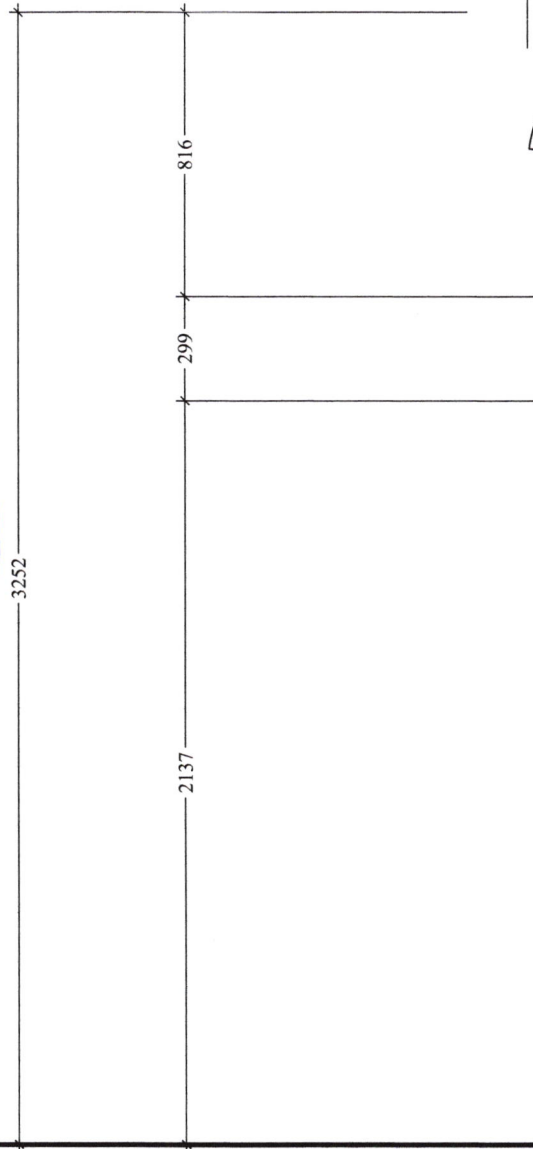

OUTDOOR
CLOCK


200X450 MM
TRANSLUCENT
BOARD


100MM Ø GI PIPE
WITH WOODEN
OUTER COVERING



ELEVATION

SCALE 1:20

REVISED DATE :	
GENERAL NOTE:	
PROJECT :	
RASFANNU CLOCK	
TITLE :	
CLIENT :	
MINISTRY OF HOUSING & INFRASTRUCTURE	
SCALE :	
AS GIVEN	
DATE :	
APRIL, 2018	
PROJECT NO :	
-	
ARCHITECT :	MHI
ENGINEER :	MHI
DRAWN BY :	MHI
CHECKED BY :	MHI
APPROVED BY :	-
DWG NO :	
1/2	
 MINISTRY OF HOUSING AND INFRASTRUCTURE PLANNING AND URBAN DEVELOPMENT DEPARTMENT ANEENE MAGU, MALE REPUBLIC OF MALDIVES TEL: 3004300, FAX: 3004301 WEB: www.housing.gov.mv	

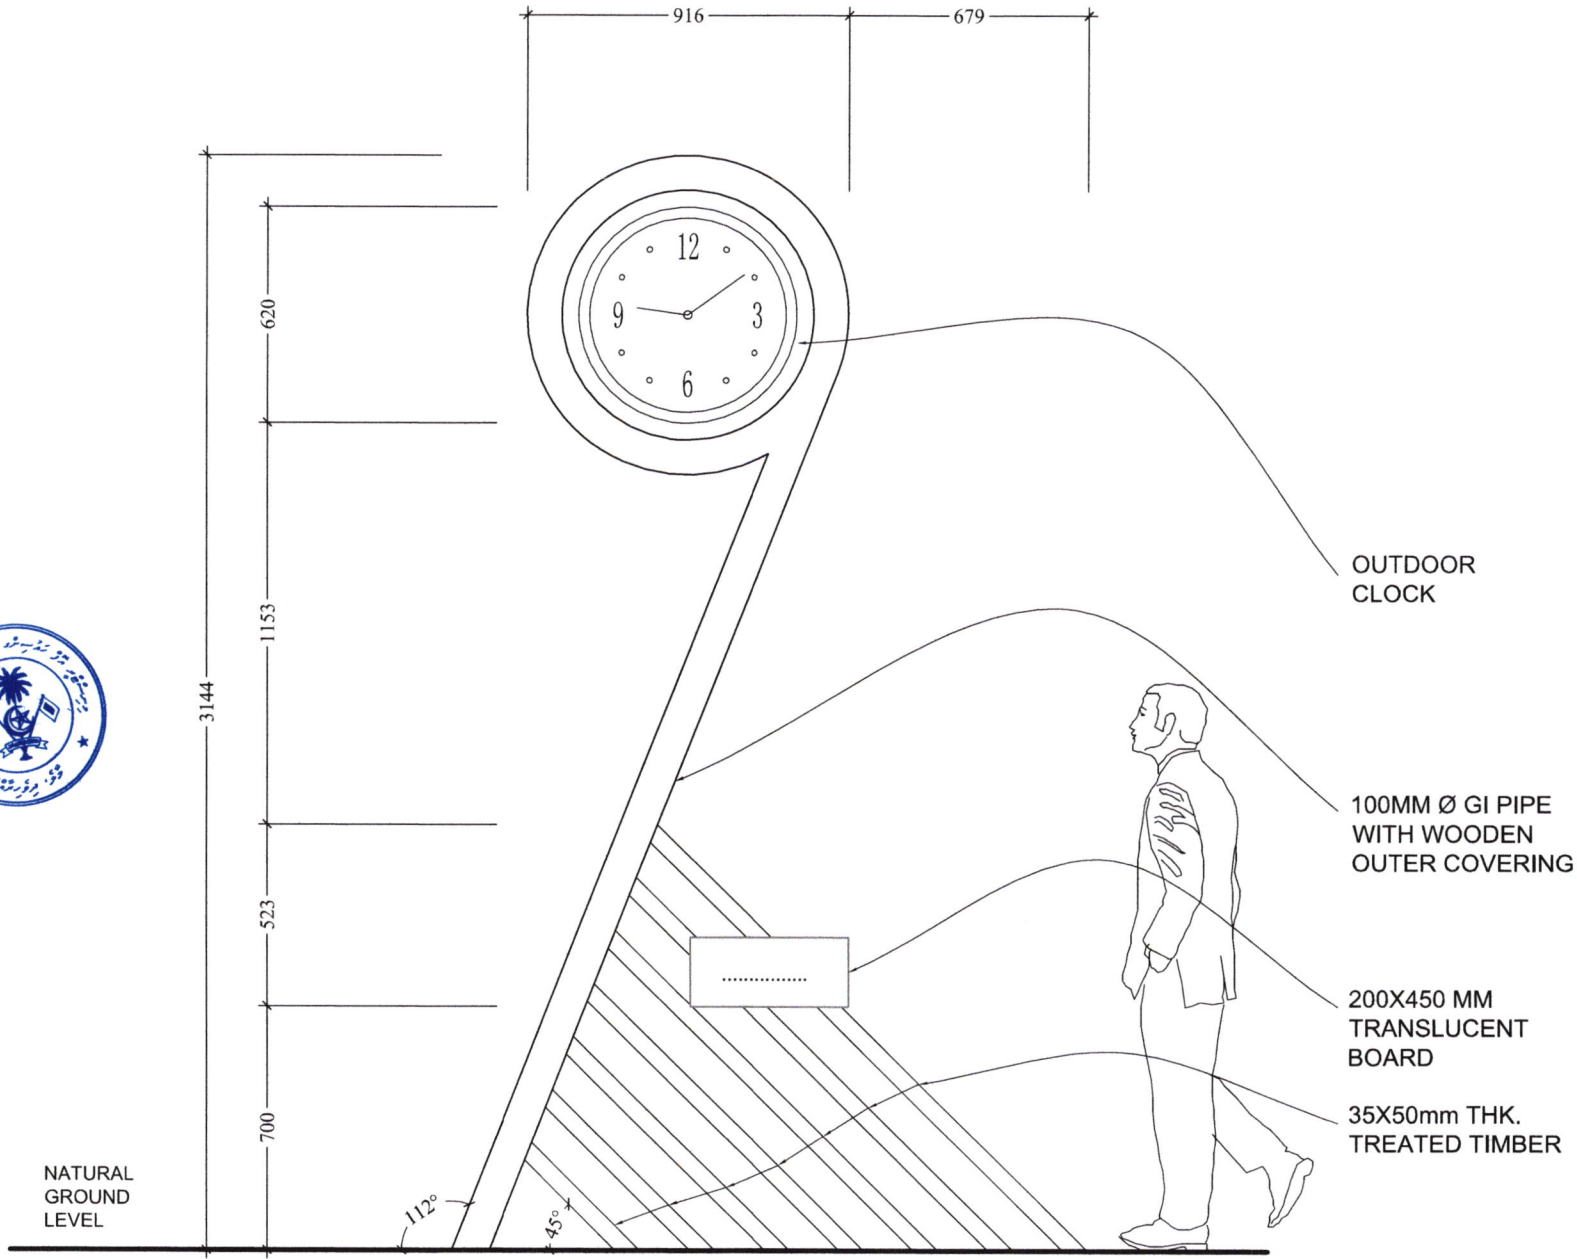

ELEVATION

SCALE 1:20

REVISED DATE :
GENERAL NOTE:
PROJECT :
RASFANNU CLOCK
TITLE :
CLIENT :
MINISTRY OF HOUSING & INFRASTRUCTURE
SCALE :
AS GIVEN
DATE :
APRIL, 2018
PROJECT NO :
-
ARCHITECT :
MHI
ENGINEER :
MHI
DRAWN BY :
MHI
CHECKED BY :
MHI
APPROVED BY :
-
DWG NO :
2/2
 <small>MINISTRY OF HOUSING AND INFRASTRUCTURE, PLANNING AND URBAN DEVELOPMENT DEPARTMENT</small> <small>AMENEE MAGU, MALE REPUBLIC OF MALDIVES TEL: 3004300, FAX: 3004301 WEB: www.housing.gov.mv</small>