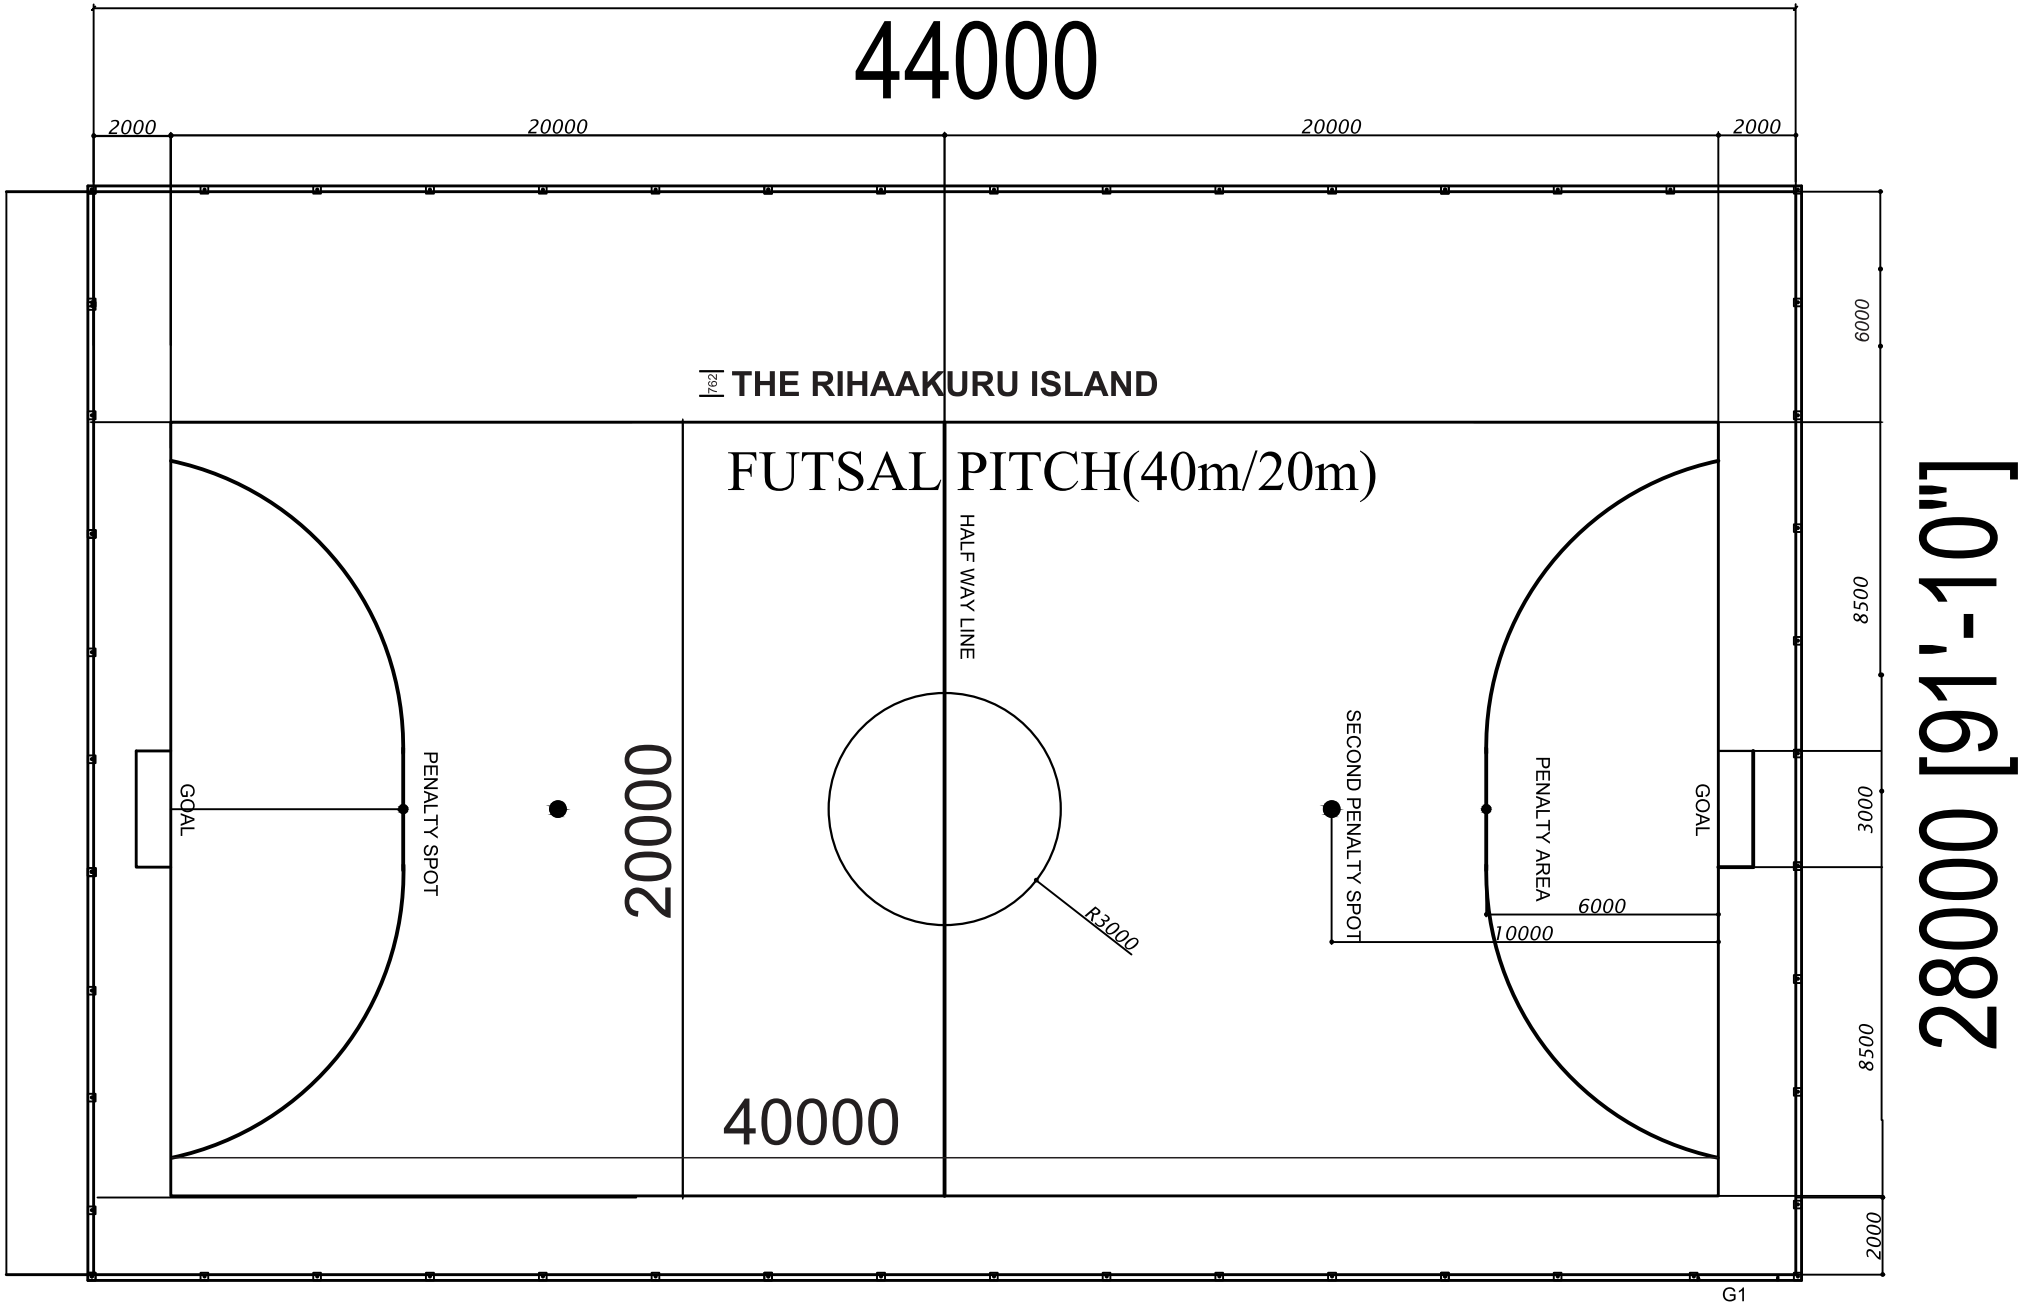

FUTSAL PICH PLAN

Scale - 1:200