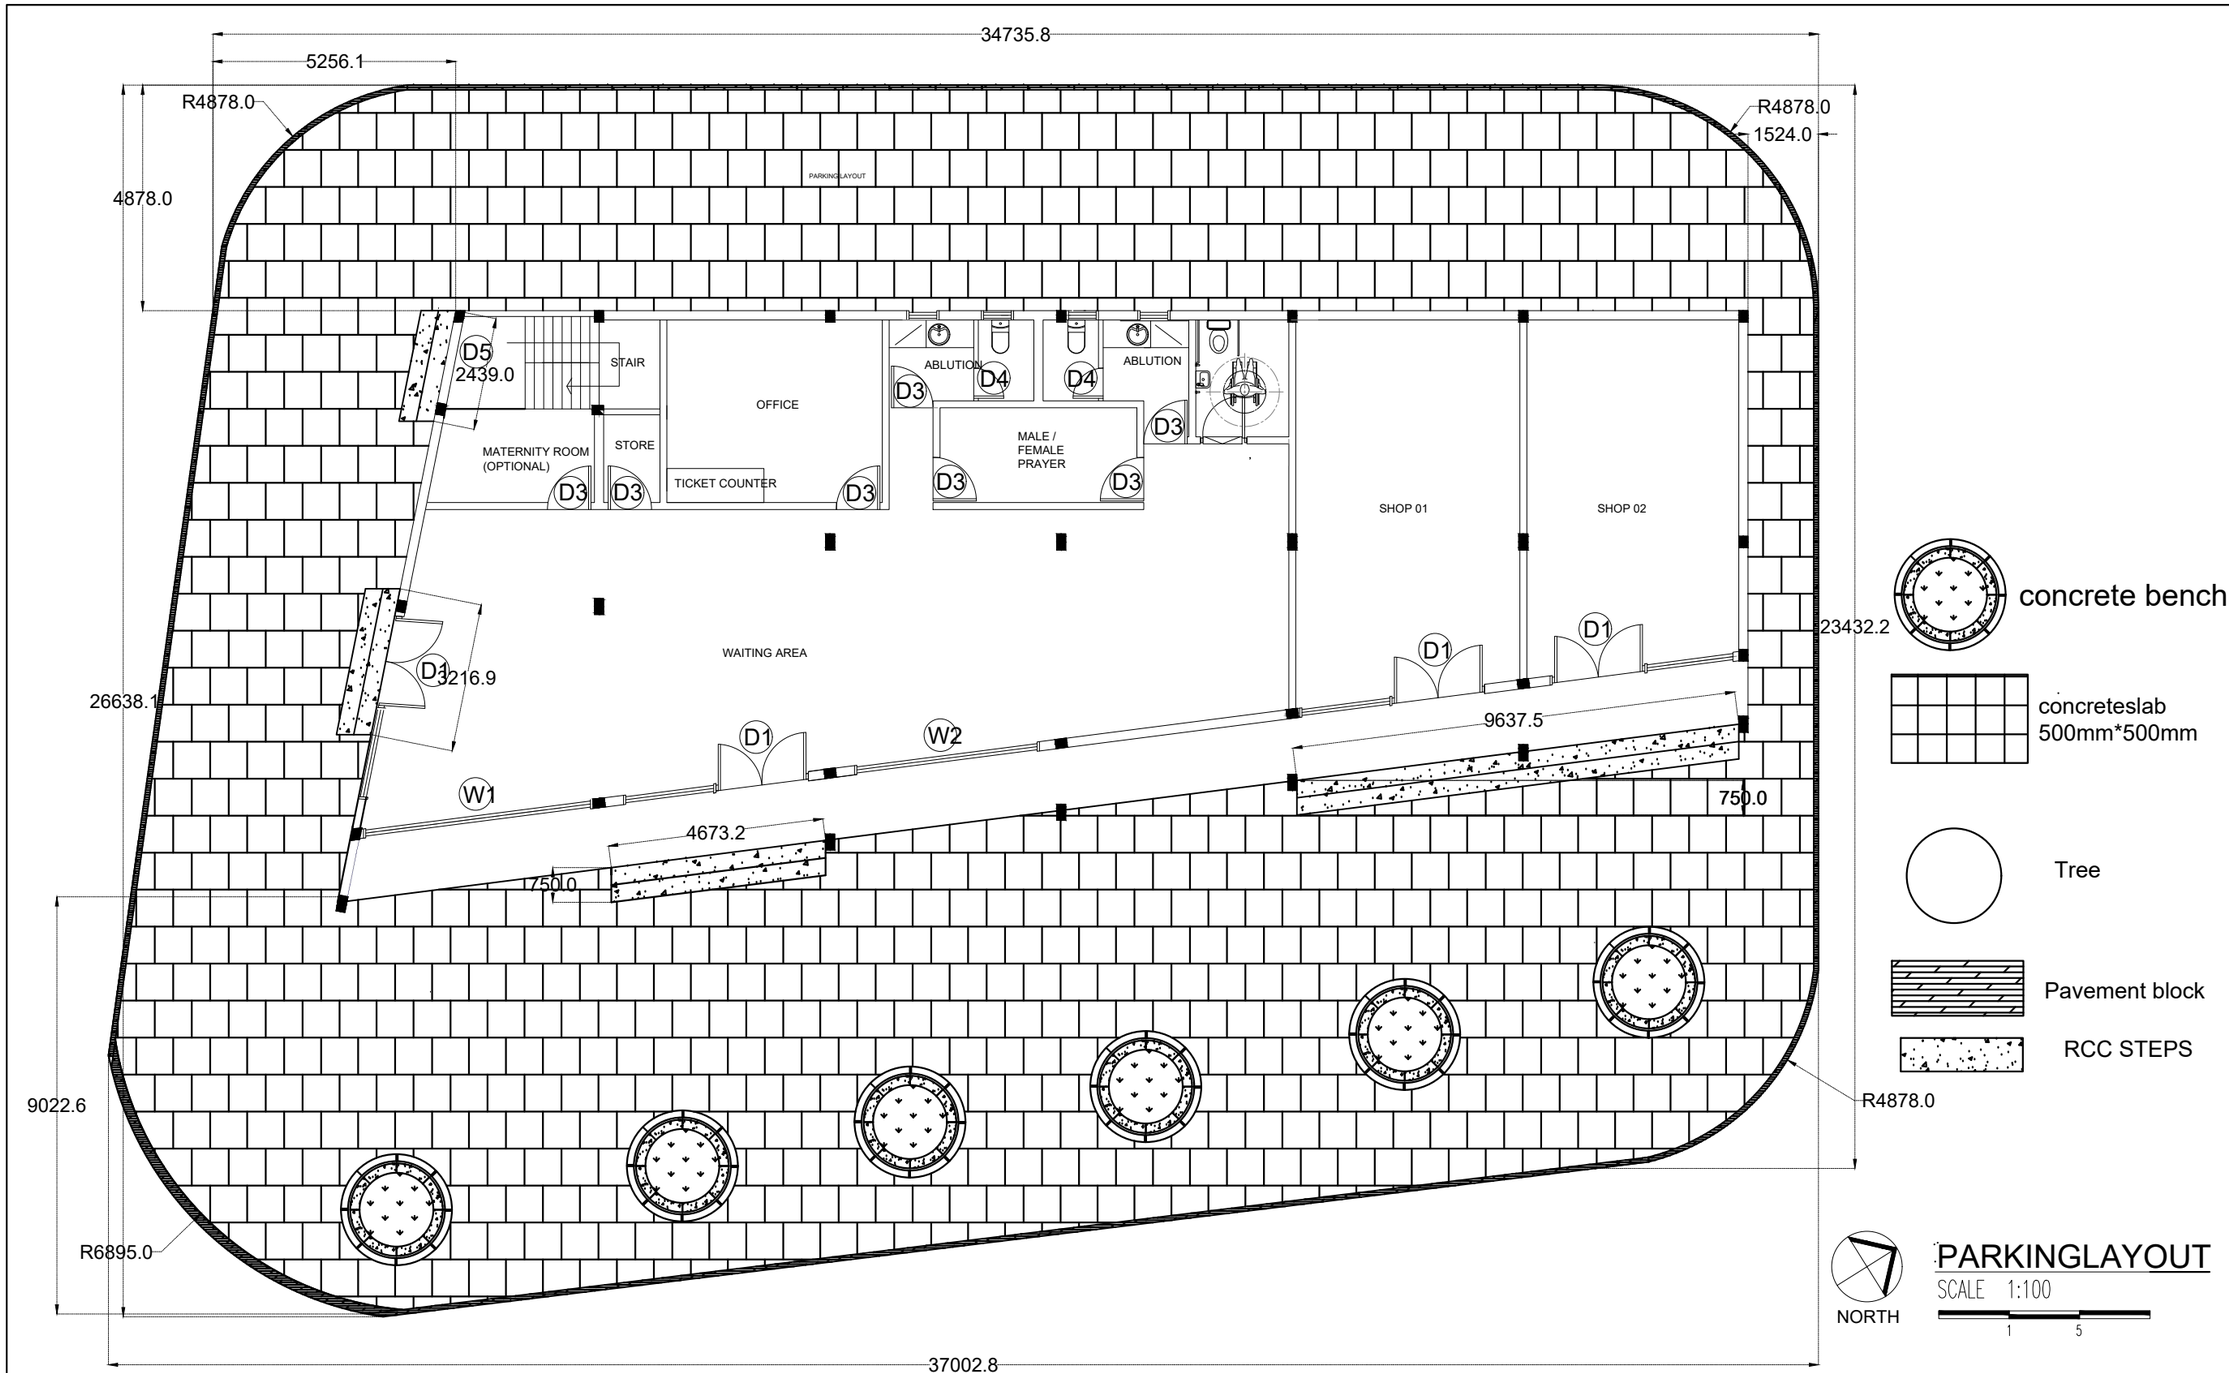
34735.8
5256.1
R4878.0
R4878.0
1524.0
4878.0
PARKING LAYOUT
D5
2439.0
STAIR
OFFICE
ABLUTION
D4
D4
ABLUTION
D3
D3
MALE /
FEMALE
PRAYER
D3
MATERNITY ROOM
(OPTIONAL)
STORE
D3
D3
TICKET COUNTER
D3
D3
SHOP 01
SHOP 02
23432.2
WAITING AREA
D1
3216.9
D1
D1
D1
26638.1
9637.5
W1
D1
W2
750.0
4673.2
750.0
9022.6
R4878.0
R6895.0
37002.8
concrete bench
concreteslab
500mm*500mm
Tree
Pavement block
RCC STEPS
NORTH
PARKINGLAYOUT
SCALE 1:100
1
5

0