މަސްޖިދު ބުރުނި މިސްކިތުގެ ހުޅަނގުންއުތުރު ސަރަހައްދުން ކެފޭ / ރެސްޓޯރަންޓް
ހިންގުމަށް ދޫކުރާ ބިން

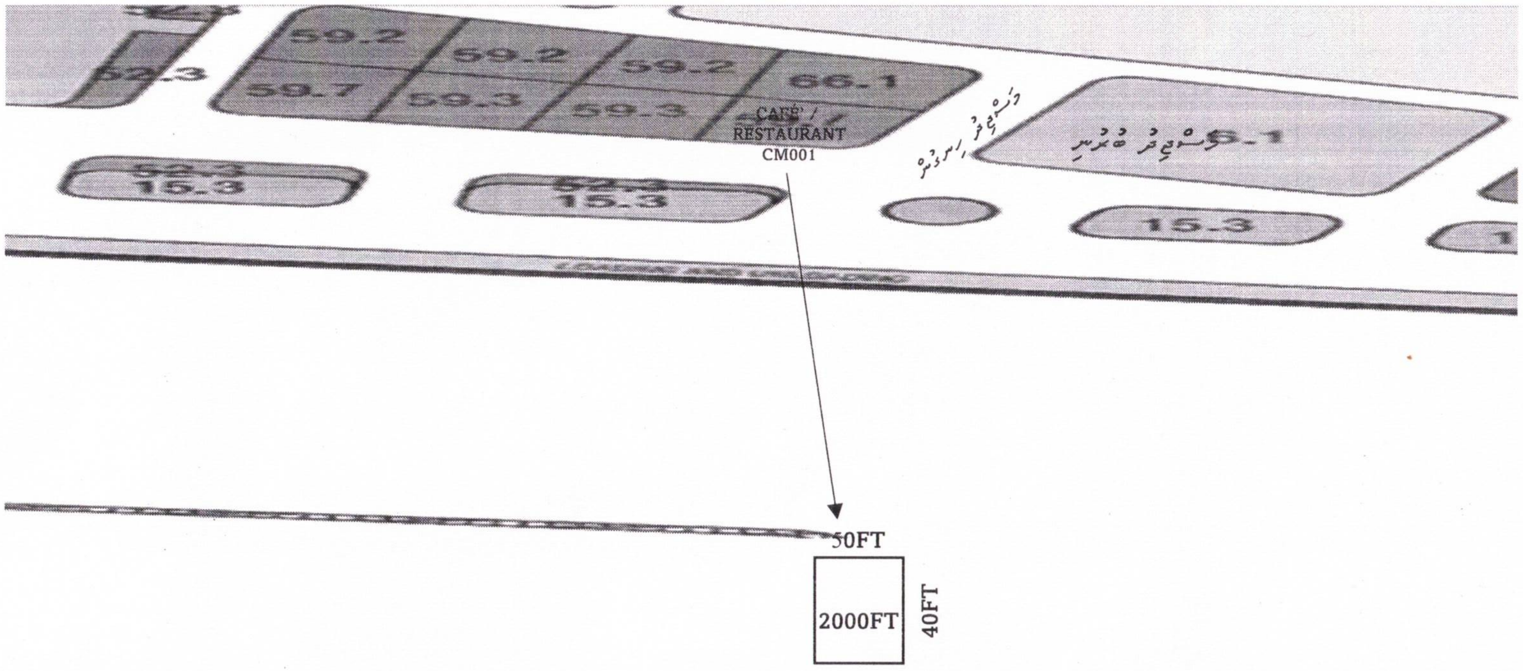
59.2
59.2
59.2
66.1
52.3
59.7
59.3
59.3
CAFÉ /
RESTAURANT
CM001
މަސްޖިދު ހިނގުން
މަސްޖިދު ބުރުނި
52.3
15.3
52.3
15.3
15.3
50FT
2000FT
40FT