އއ.މާޅޮހުން ބަންޑާރަ ގޯތި ދޫކުރުމާގުޅޭ އުސޫލް 2024 ގެ ދަށުން ދޫކުރުމަށް ހަމަޖެހިފައިވާ

ގޯތިތައް ހިމެނޭ ސަރަހައްދު ޗާޓް

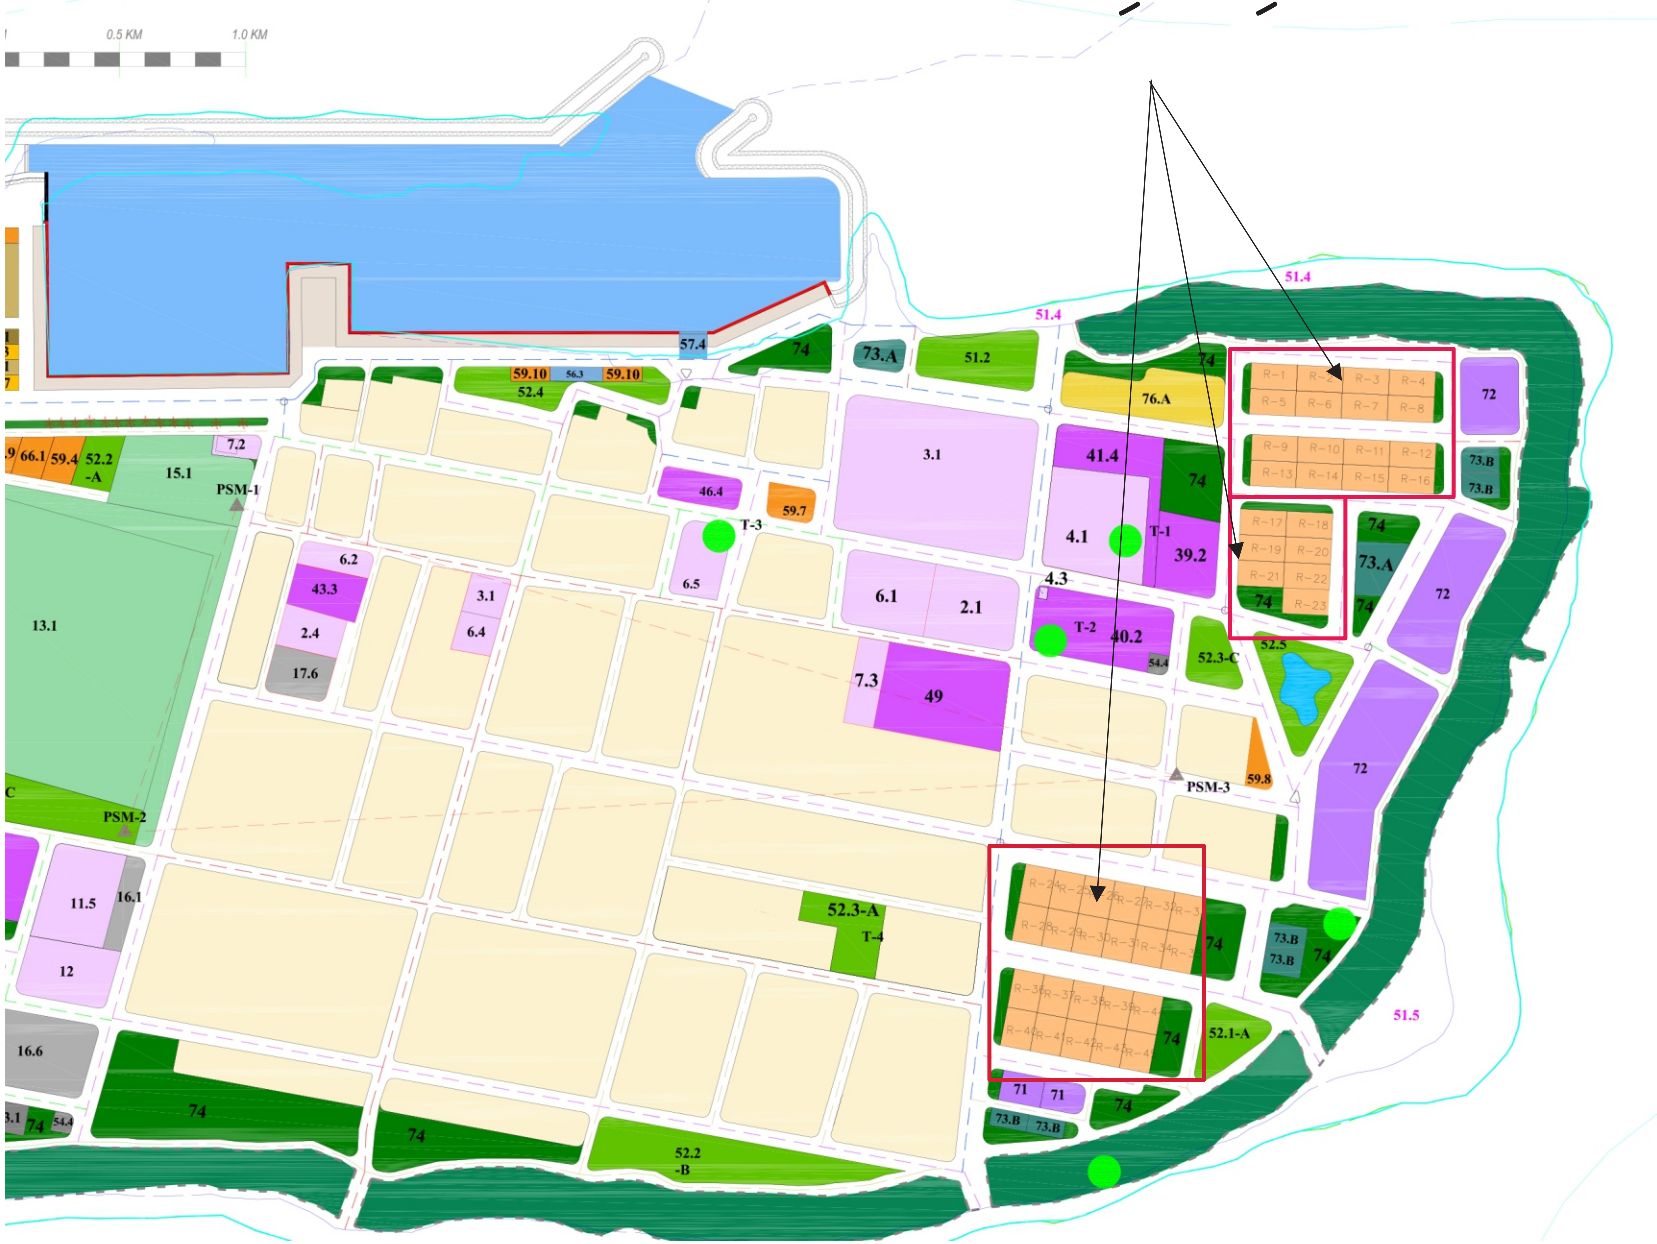
0.5 KM
1.0 KM
57.4
59.10
56.3
59.10
52.4
74
73.A
51.2
51.4
51.4
76.A
R-1
R-2
R-3
R-4
R-5
R-6
R-7
R-8
R-9
R-10
R-11
R-12
R-13
R-14
R-15
R-16
72
73.B
73.B
R-17
R-18
R-19
R-20
R-21
R-22
R-23
74
73.A
74
72
52.5
7.2
66.1
59.4
52.2
-A
15.1
PSM-1
46.4
59.7
T-3
3.1
41.4
4.1
T-1
39.2
4.3
6.2
43.3
3.1
6.4
6.5
6.1
2.1
T-2
40.2
54.4
52.3-C
13.1
2.4
17.6
7.3
49
59.8
PSM-3
C
PSM-2
11.5
16.1
12
52.3-A
T-4
R-24
R-25
R-26
R-27
R-32
R-28
R-29
R-30
R-31
R-34
R-36
R-37
R-38
R-39
R-40
R-41
R-42
R-43
74
74
73.B
73.B
74
52.1-A
51.5
16.6
71
71
73.B
73.B
74
3.1
74
54.4
74
74
52.2
-B