ށ. ފުނަދޫގައި ދަނޑުވެރިކަމާއި ބަގީޗާ ގެންގުޅުމުގެ މަސައްކަތް ކުރުމަށް ދޫކޮށްފައިވާ ބިންތަކުގެ ޗާޓު

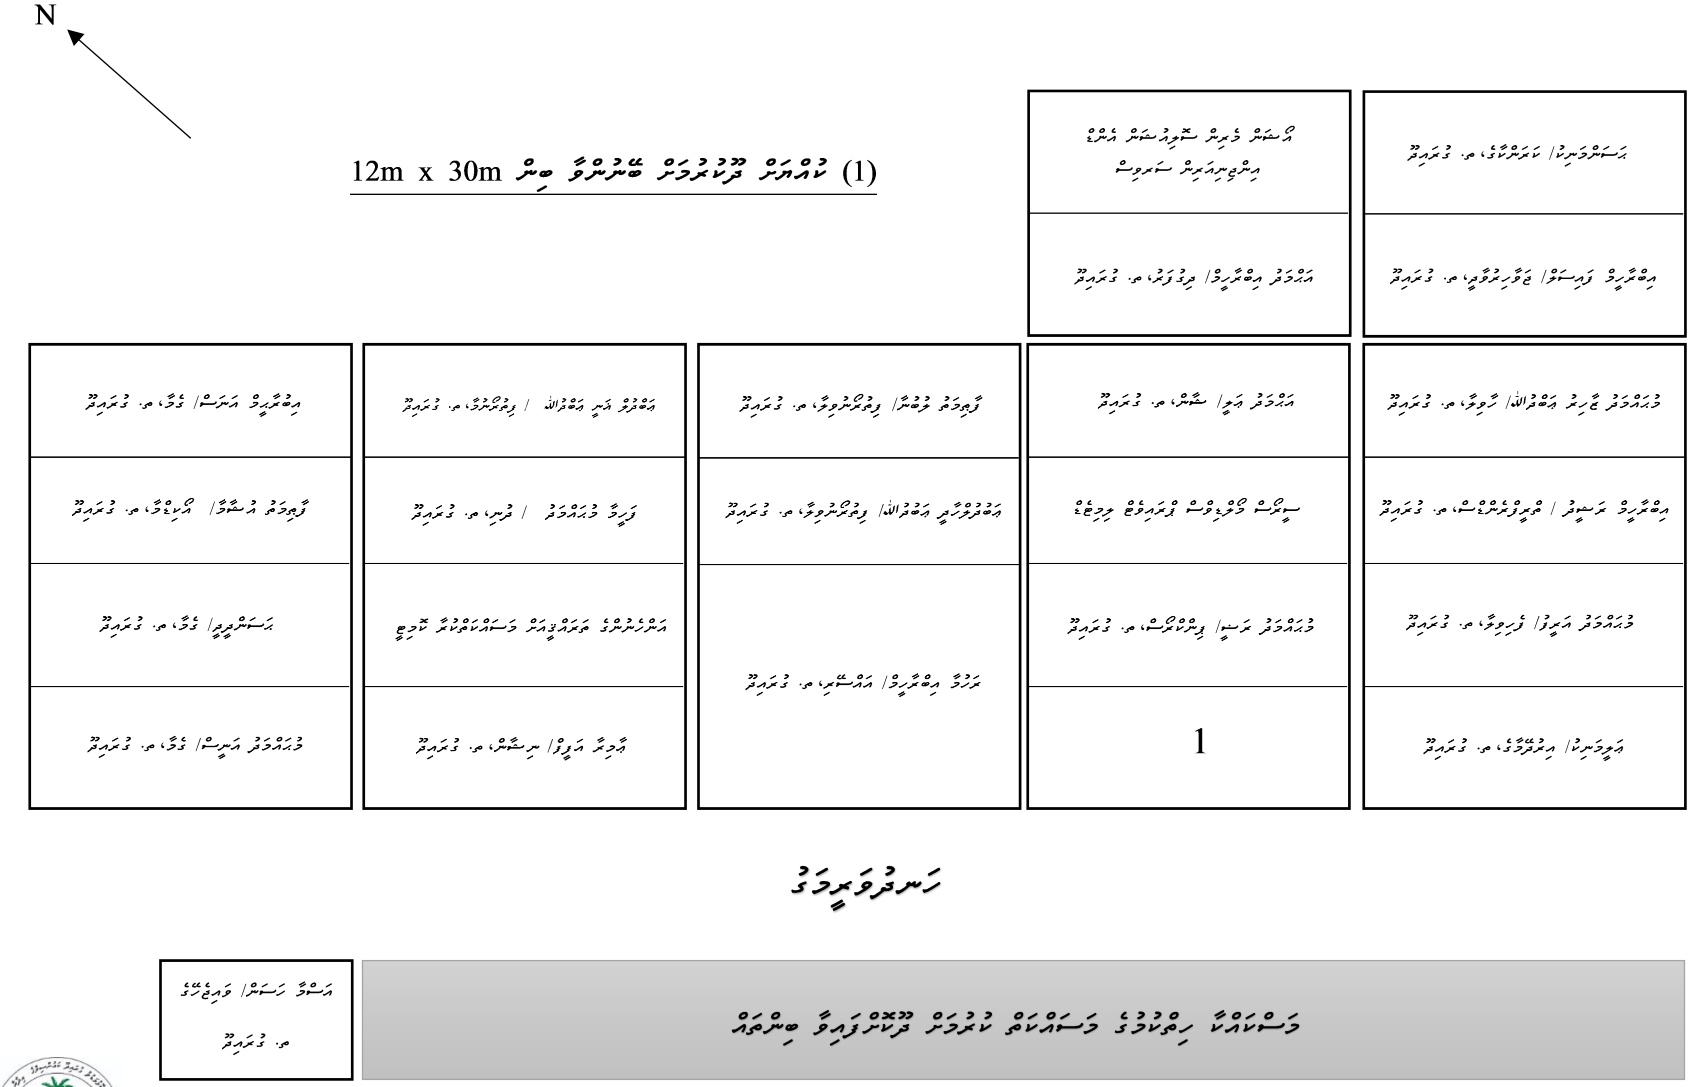

(1) ކޮއްތަން ދޫކުރުމަށް ބޭނުންވާ ބިން 12m x 30m

ރަސަންމަނިކު / ކަރަންކާގެ، ށ. ފުނަދޫ

އިބްރާހީމް ފައިސަލް / ޖަވާހިރުވާދީ، ށ. ފުނަދޫ

ހާސަން ވެރިން ސްޓޫޑިއޯސަން އެންޑް އިންޓަރނޭޝަނަލް ސަރވިސް

އަޙްމަދު އިބްރާހީމް / ދިލްފަރު، ށ. ފުނަދޫ

މުޙައްމަދު ޒާހިރު އަބްދުﷲ / ހާވިލާ، ށ. ފުނަދޫ

އިބްރާހީމް ރަޝީދު / ބްރީޒްރަންގޭސް، ށ. ފުނަދޫ

މުޙައްމަދު އަޒީޒު / ގުރުވިލާ، ށ. ފުނަދޫ

އަލީމަނިކު / އިރުދާފުގެ، ށ. ފުނަދޫ

އަޙްމަދު އަލީ / ޝާރާން، ށ. ފުނަދޫ

ސީޕްލަސް މާލޭވިލާ ފްރަންޓްވިއު ލިމިޓެޑް

މުޙައްމަދު ރަޝީދު / ޖިންކަރަސް، ށ. ފުނަދޫ

1

ފާތިމަތު ލަޠީފާ / ވިލުރަށުވިލާ، ށ. ފުނަދޫ

އަބްދުލްވާރިސް އަބްދުﷲ / ވިލުރަށުވިލާ، ށ. ފުނަދޫ

ރަޝާ އިބްރާހީމް / އައްސޭރި، ށ. ފުނަދޫ

އަބްދުލް ޣަނީ އަބްދުﷲ / ފިނިހުޅުގެ، ށ. ފުނަދޫ

ވަހީދާ މުޙައްމަދު / ދޮން، ށ. ފުނަދޫ

އަންހެނުންގެ ތަރައްޤީއަށް މަސައްކަތްކުރާ ކޮމިޓީ

އާމިނާ އަޙުމަދު / ނިޝާން، ށ. ފުނަދޫ

އިބްރާހީމް އަނަސް / ގުލް، ށ. ފުނަދޫ

ފާތިމަތު އުސްވާ / ހޮޅުވާ، ށ. ފުނަދޫ

ރަސަންދީ / ގުލް، ށ. ފުނަދޫ

މުޙައްމަދު އަނީސް / ގުލް، ށ. ފުނަދޫ

ހަނދުވަރީމަގު

އަސްމާ ހަސަން / ފައިޒާނީގެ
ށ. ފުނަދޫ

މަސްތަކާ ހިފުމުގެ މަސައްކަތް ކުރުމަށް ދޫކޮށްފައިވާ ބިންތައް

Hlüa.tl