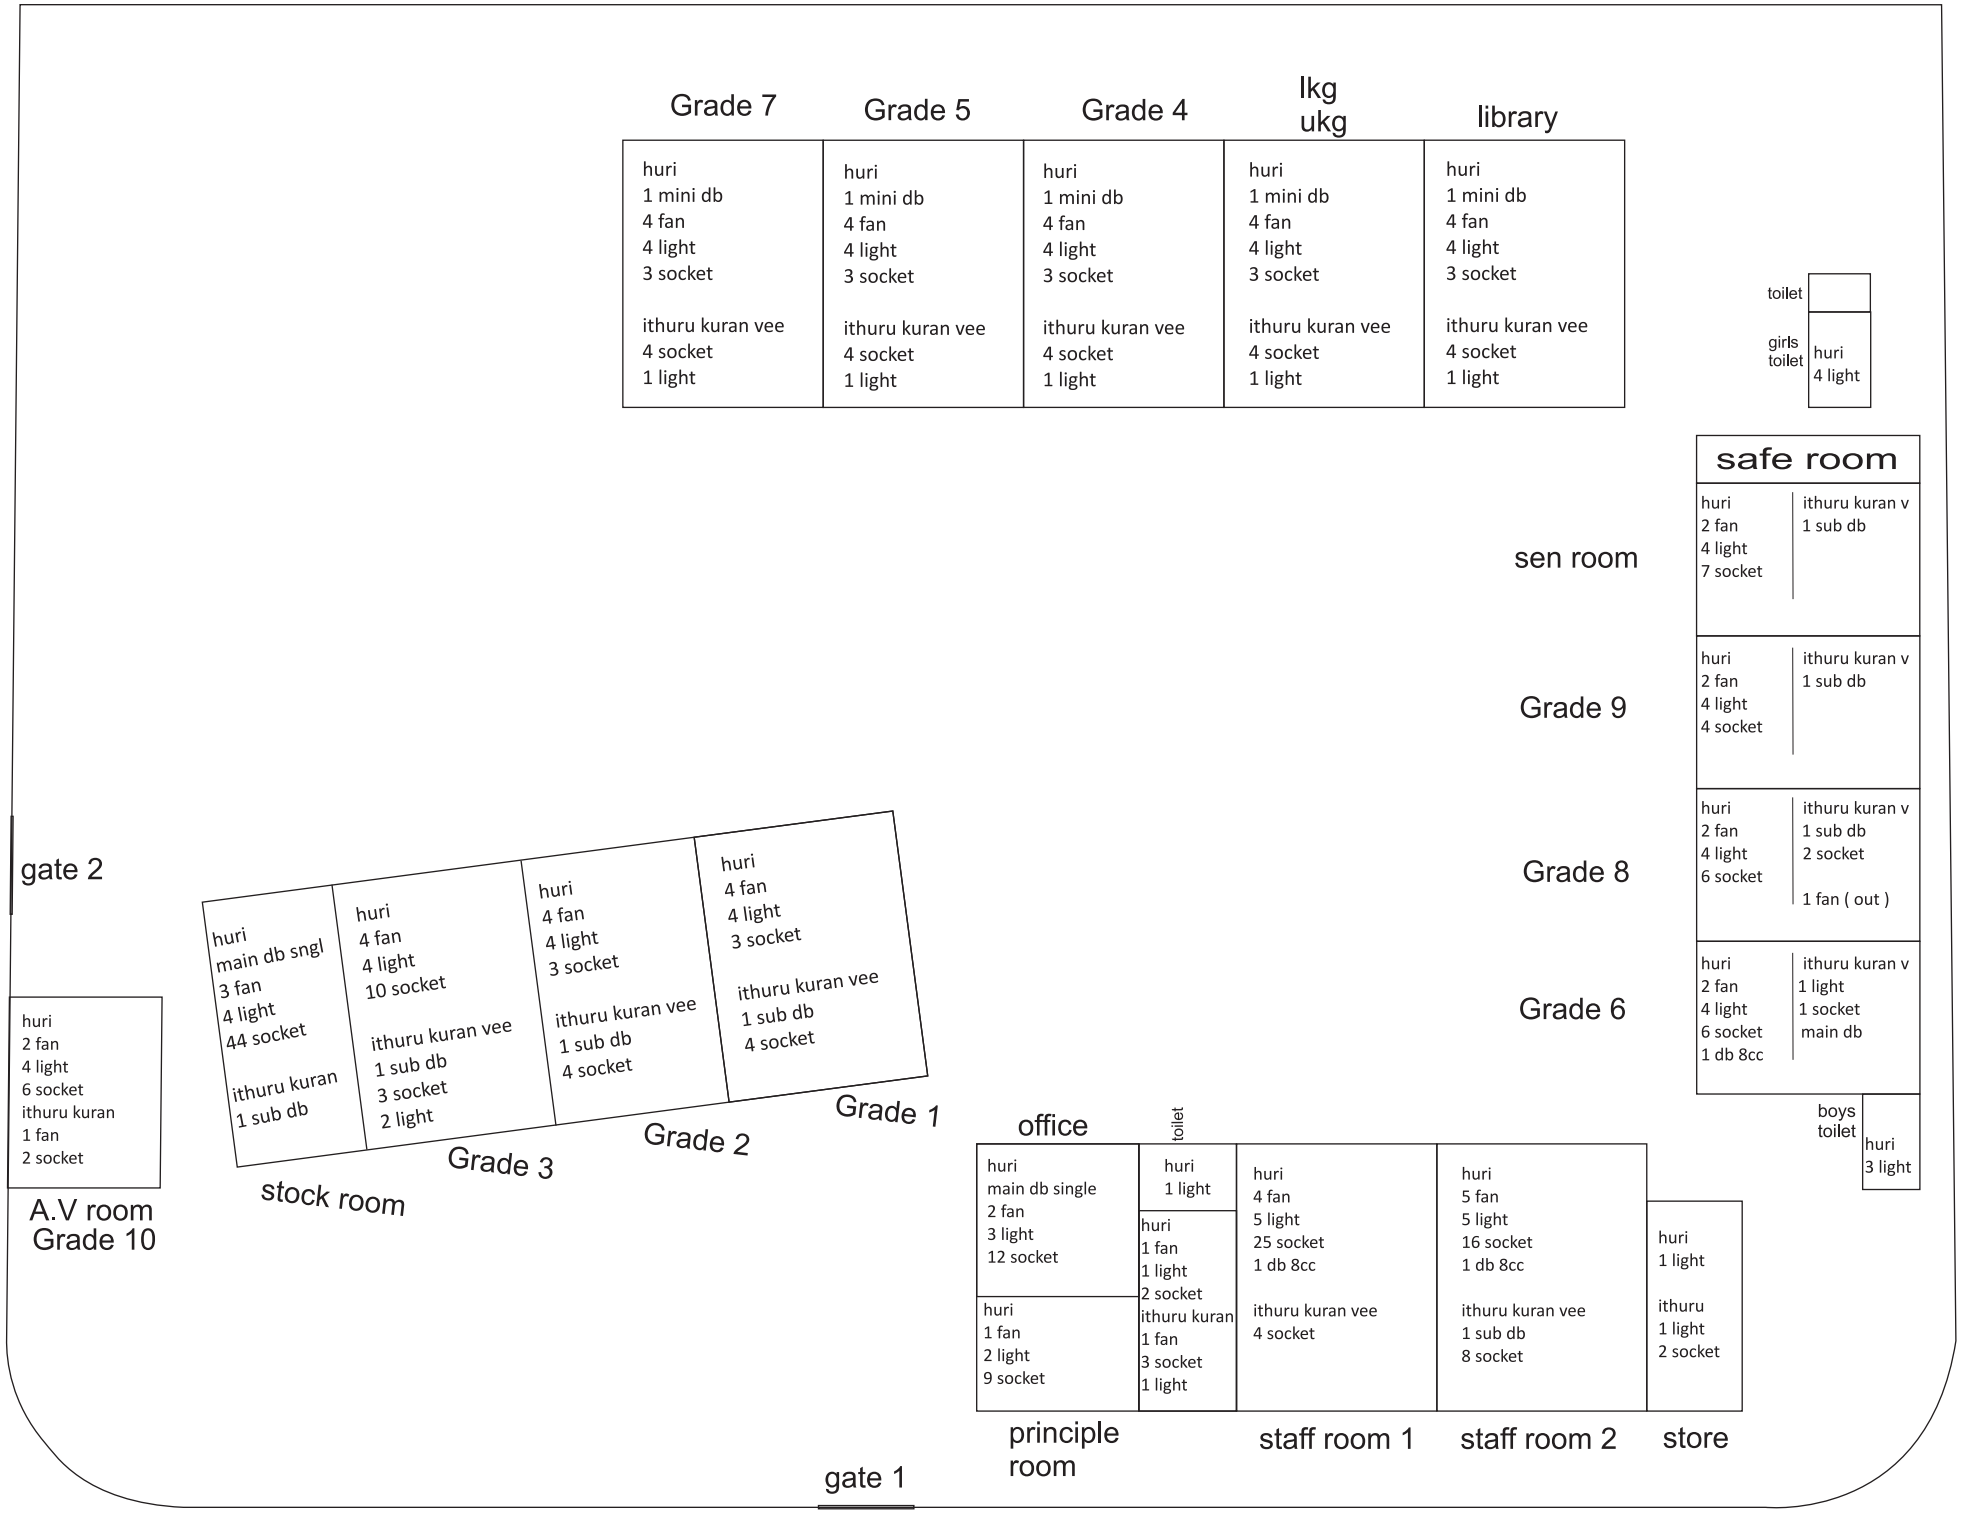
Grade 7
huri
1 mini db
4 fan
4 light
3 socket
ithuru kuran vee
4 socket
1 light
Grade 5
huri
1 mini db
4 fan
4 light
3 socket
ithuru kuran vee
4 socket
1 light
Grade 4
huri
1 mini db
4 fan
4 light
3 socket
ithuru kuran vee
4 socket
1 light
lkg
ukg
huri
1 mini db
4 fan
4 light
3 socket
ithuru kuran vee
4 socket
1 light
library
huri
1 mini db
4 fan
4 light
3 socket
ithuru kuran vee
4 socket
1 light
toilet
girls toilet
huri
4 light
safe room
huri
2 fan
4 light
7 socket
ithuru kuran v
1 sub db
sen room
huri
2 fan
4 light
4 socket
ithuru kuran v
1 sub db
Grade 9
huri
2 fan
4 light
6 socket
ithuru kuran v
1 sub db
2 socket
1 fan (out)
Grade 8
huri
2 fan
4 light
6 socket
1 db 8cc
ithuru kuran v
1 light
1 socket
main db
Grade 6
boys toilet
huri
3 light
gate 2
huri
2 fan
4 light
6 socket
ithuru kuran
1 fan
2 socket
A.V room
Grade 10
huri
main db sngl
3 fan
4 light
44 socket
ithuru kuran
1 sub db
huri
4 fan
4 light
10 socket
ithuru kuran vee
1 sub db
3 socket
2 light
huri
4 fan
4 light
3 socket
ithuru kuran vee
1 sub db
4 socket
huri
4 fan
4 light
3 socket
ithuru kuran vee
1 sub db
4 socket
stock room
Grade 3
Grade 2
Grade 1
office
huri
main db single
2 fan
3 light
12 socket
huri
1 fan
2 light
9 socket
principle room
toilet
huri
1 light
huri
1 fan
1 light
2 socket
ithuru kuran
1 fan
3 socket
1 light
huri
4 fan
5 light
25 socket
1 db 8cc
ithuru kuran vee
4 socket
staff room 1
huri
5 fan
5 light
16 socket
1 db 8cc
ithuru kuran vee
1 sub db
8 socket
staff room 2
huri
1 light
ithuru
1 light
2 socket
store
gate 1