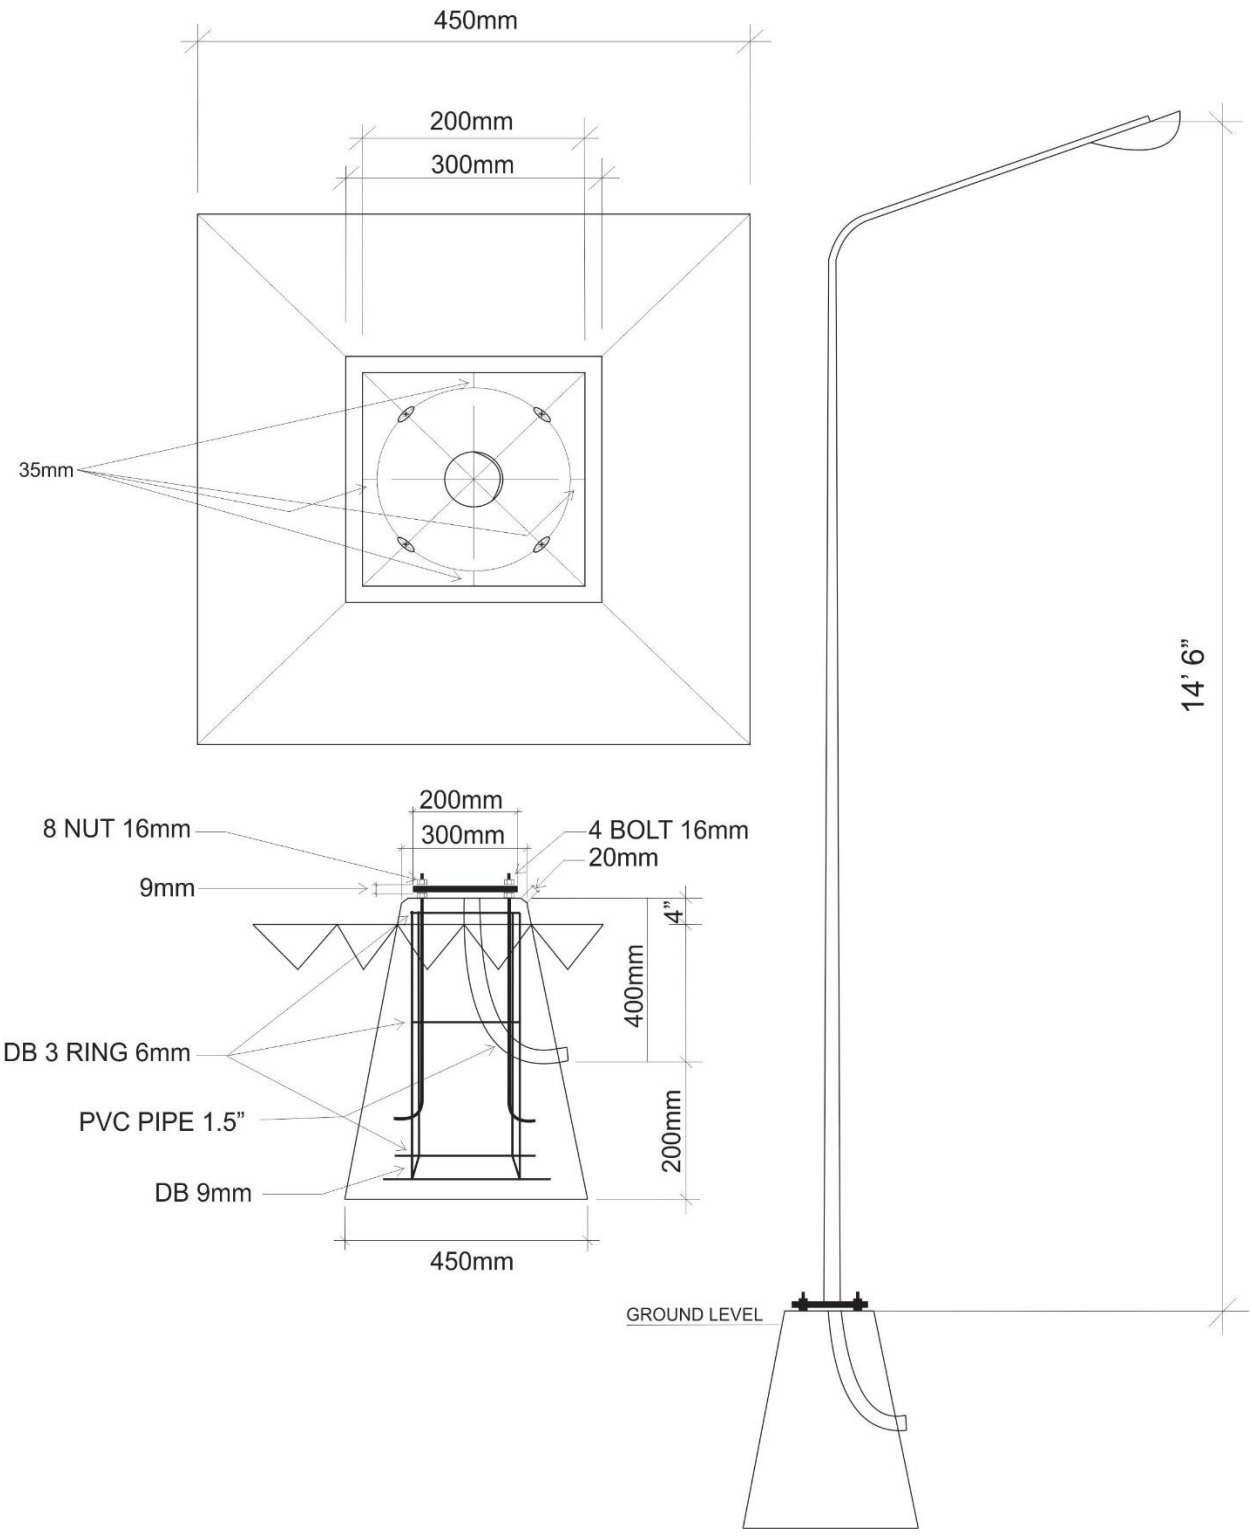
450mm
200mm
300mm
35mm
14' 6"
200mm
300mm
8 NUT 16mm
4 BOLT 16mm
20mm
9mm
4"
400mm
DB 3 RING 6mm
PVC PIPE 1.5"
200mm
DB 9mm
450mm
GROUND LEVEL