


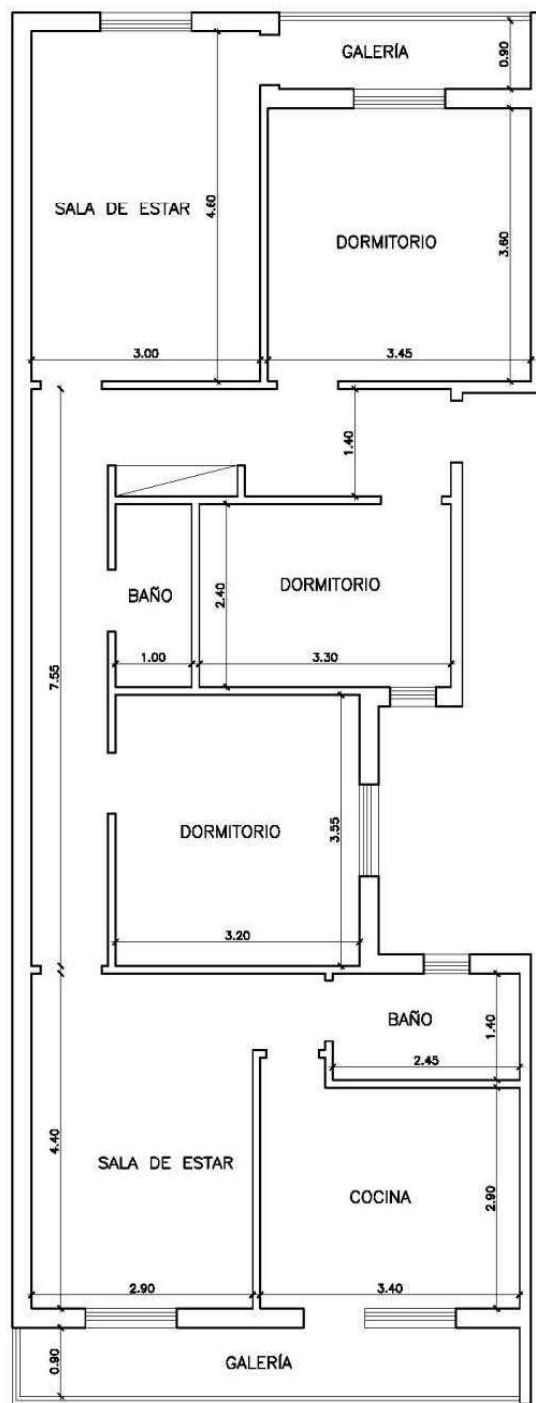

VIVIENDA 2ª IZQ
 cotas en metros
 0 1 2

Croquis del inmueble