



376 หมู่ 11 ถนนสวนผัก
แขวง/เขต ดลิตั้ง อำเภอดลิตั้ง
กทม. 10170
TEL: 02-435-8687
094-789-2350

PROJECT



ออกแบบปรับปรุงพื้นที่ปฏิบัติงาน
ชั้น 6 อาคาร บี เลขที่ 120 อาคาร B
ชั้น 6-7 ถนนแจ้งวัฒนะ แขวงทุ่งสองห้อง
เขตหลักสี่ กรุงเทพมหานคร 10210

OWNER

สำนักพัฒนาเทคโนโลยีอวกาศและภูมิสารสนเทศ

PROJECT DIRECTOR

ARCHITECT

นาย เฉลิมพล โตนวล
ภ-ลธ 21583
376 หมู่ 11, แขวง/เขตดลิตั้ง
อำเภอดลิตั้ง กทม. *[Signature]*

STRUCTURE ENGINEER

พันเอกฉันทิ โอเงิน สย. 6726
67/28 ซอยประจักษ์
แขวงจตุจักร เขตบางซื่อ กทม. *[Signature]*

ELECTRICAL ENGINEER

DRAWING BY

นาย เฉลิมพล โตนวล

DRAWING TITLE

DATE

15/07/19


APPROVED BY

DWG NO.

A-00

OWNER

TITLE.

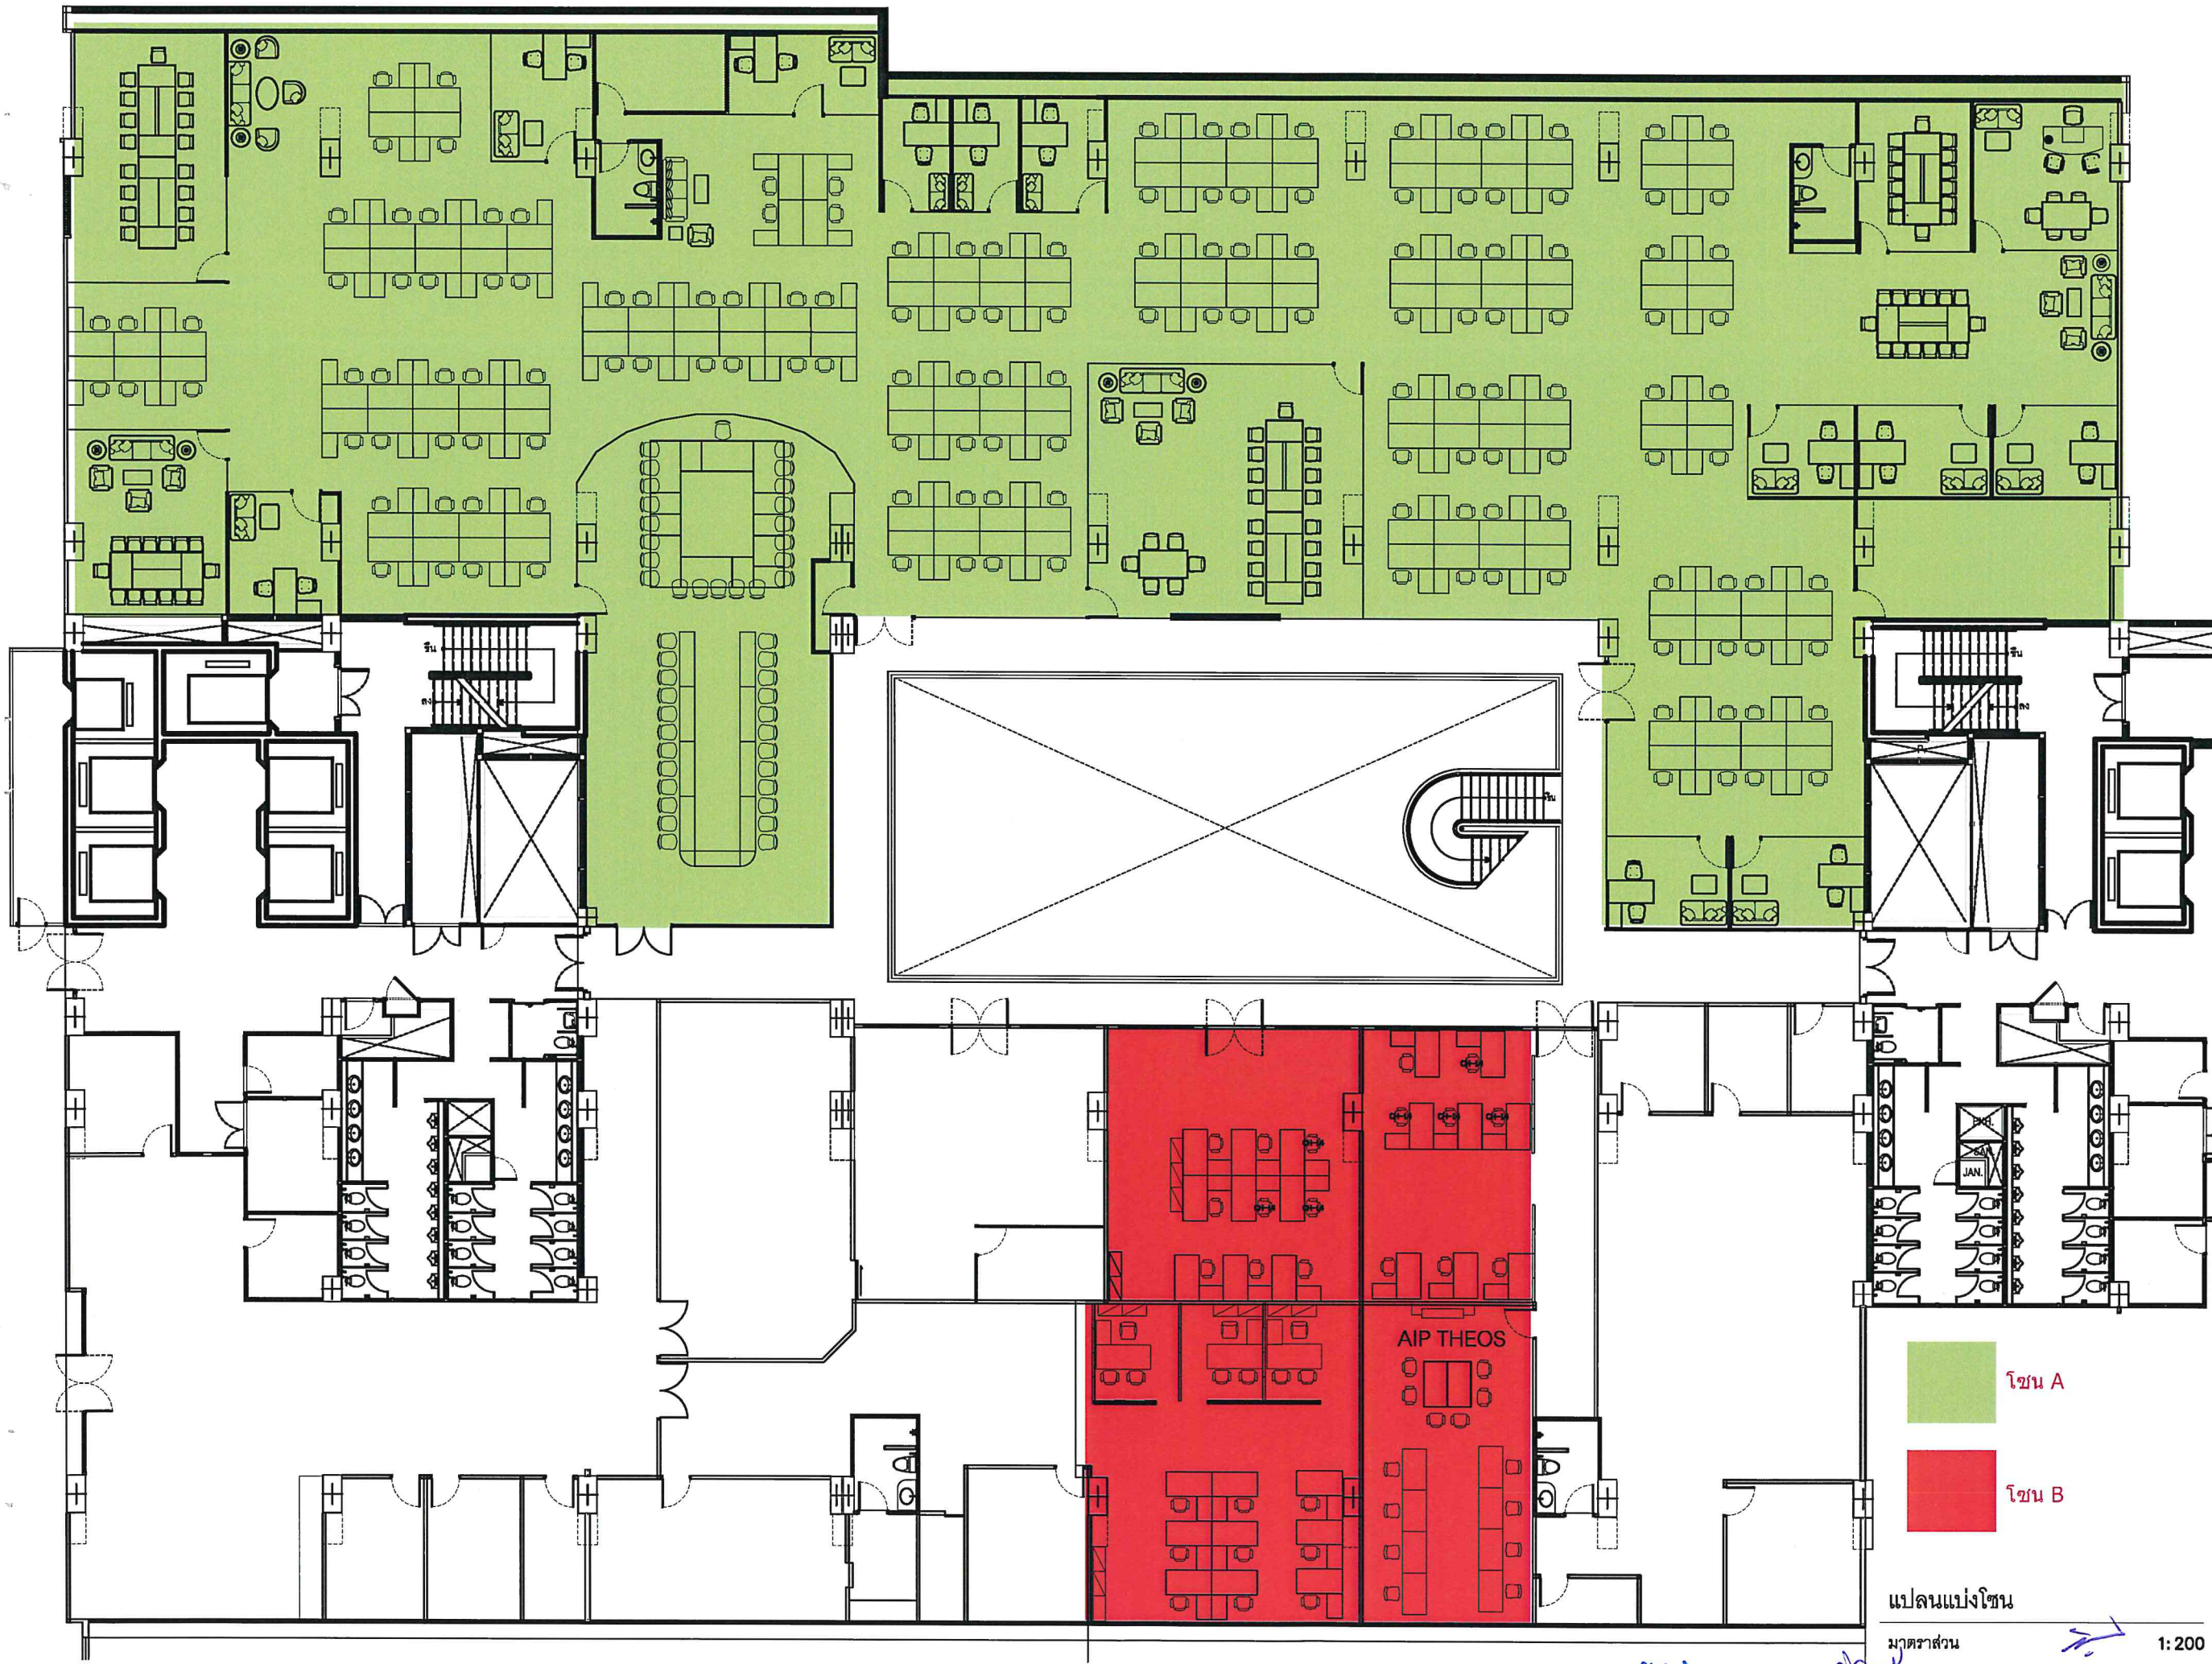

โซน A




โซน B

แปลนแบ่งโซน

มาตราส่วน

1: 200

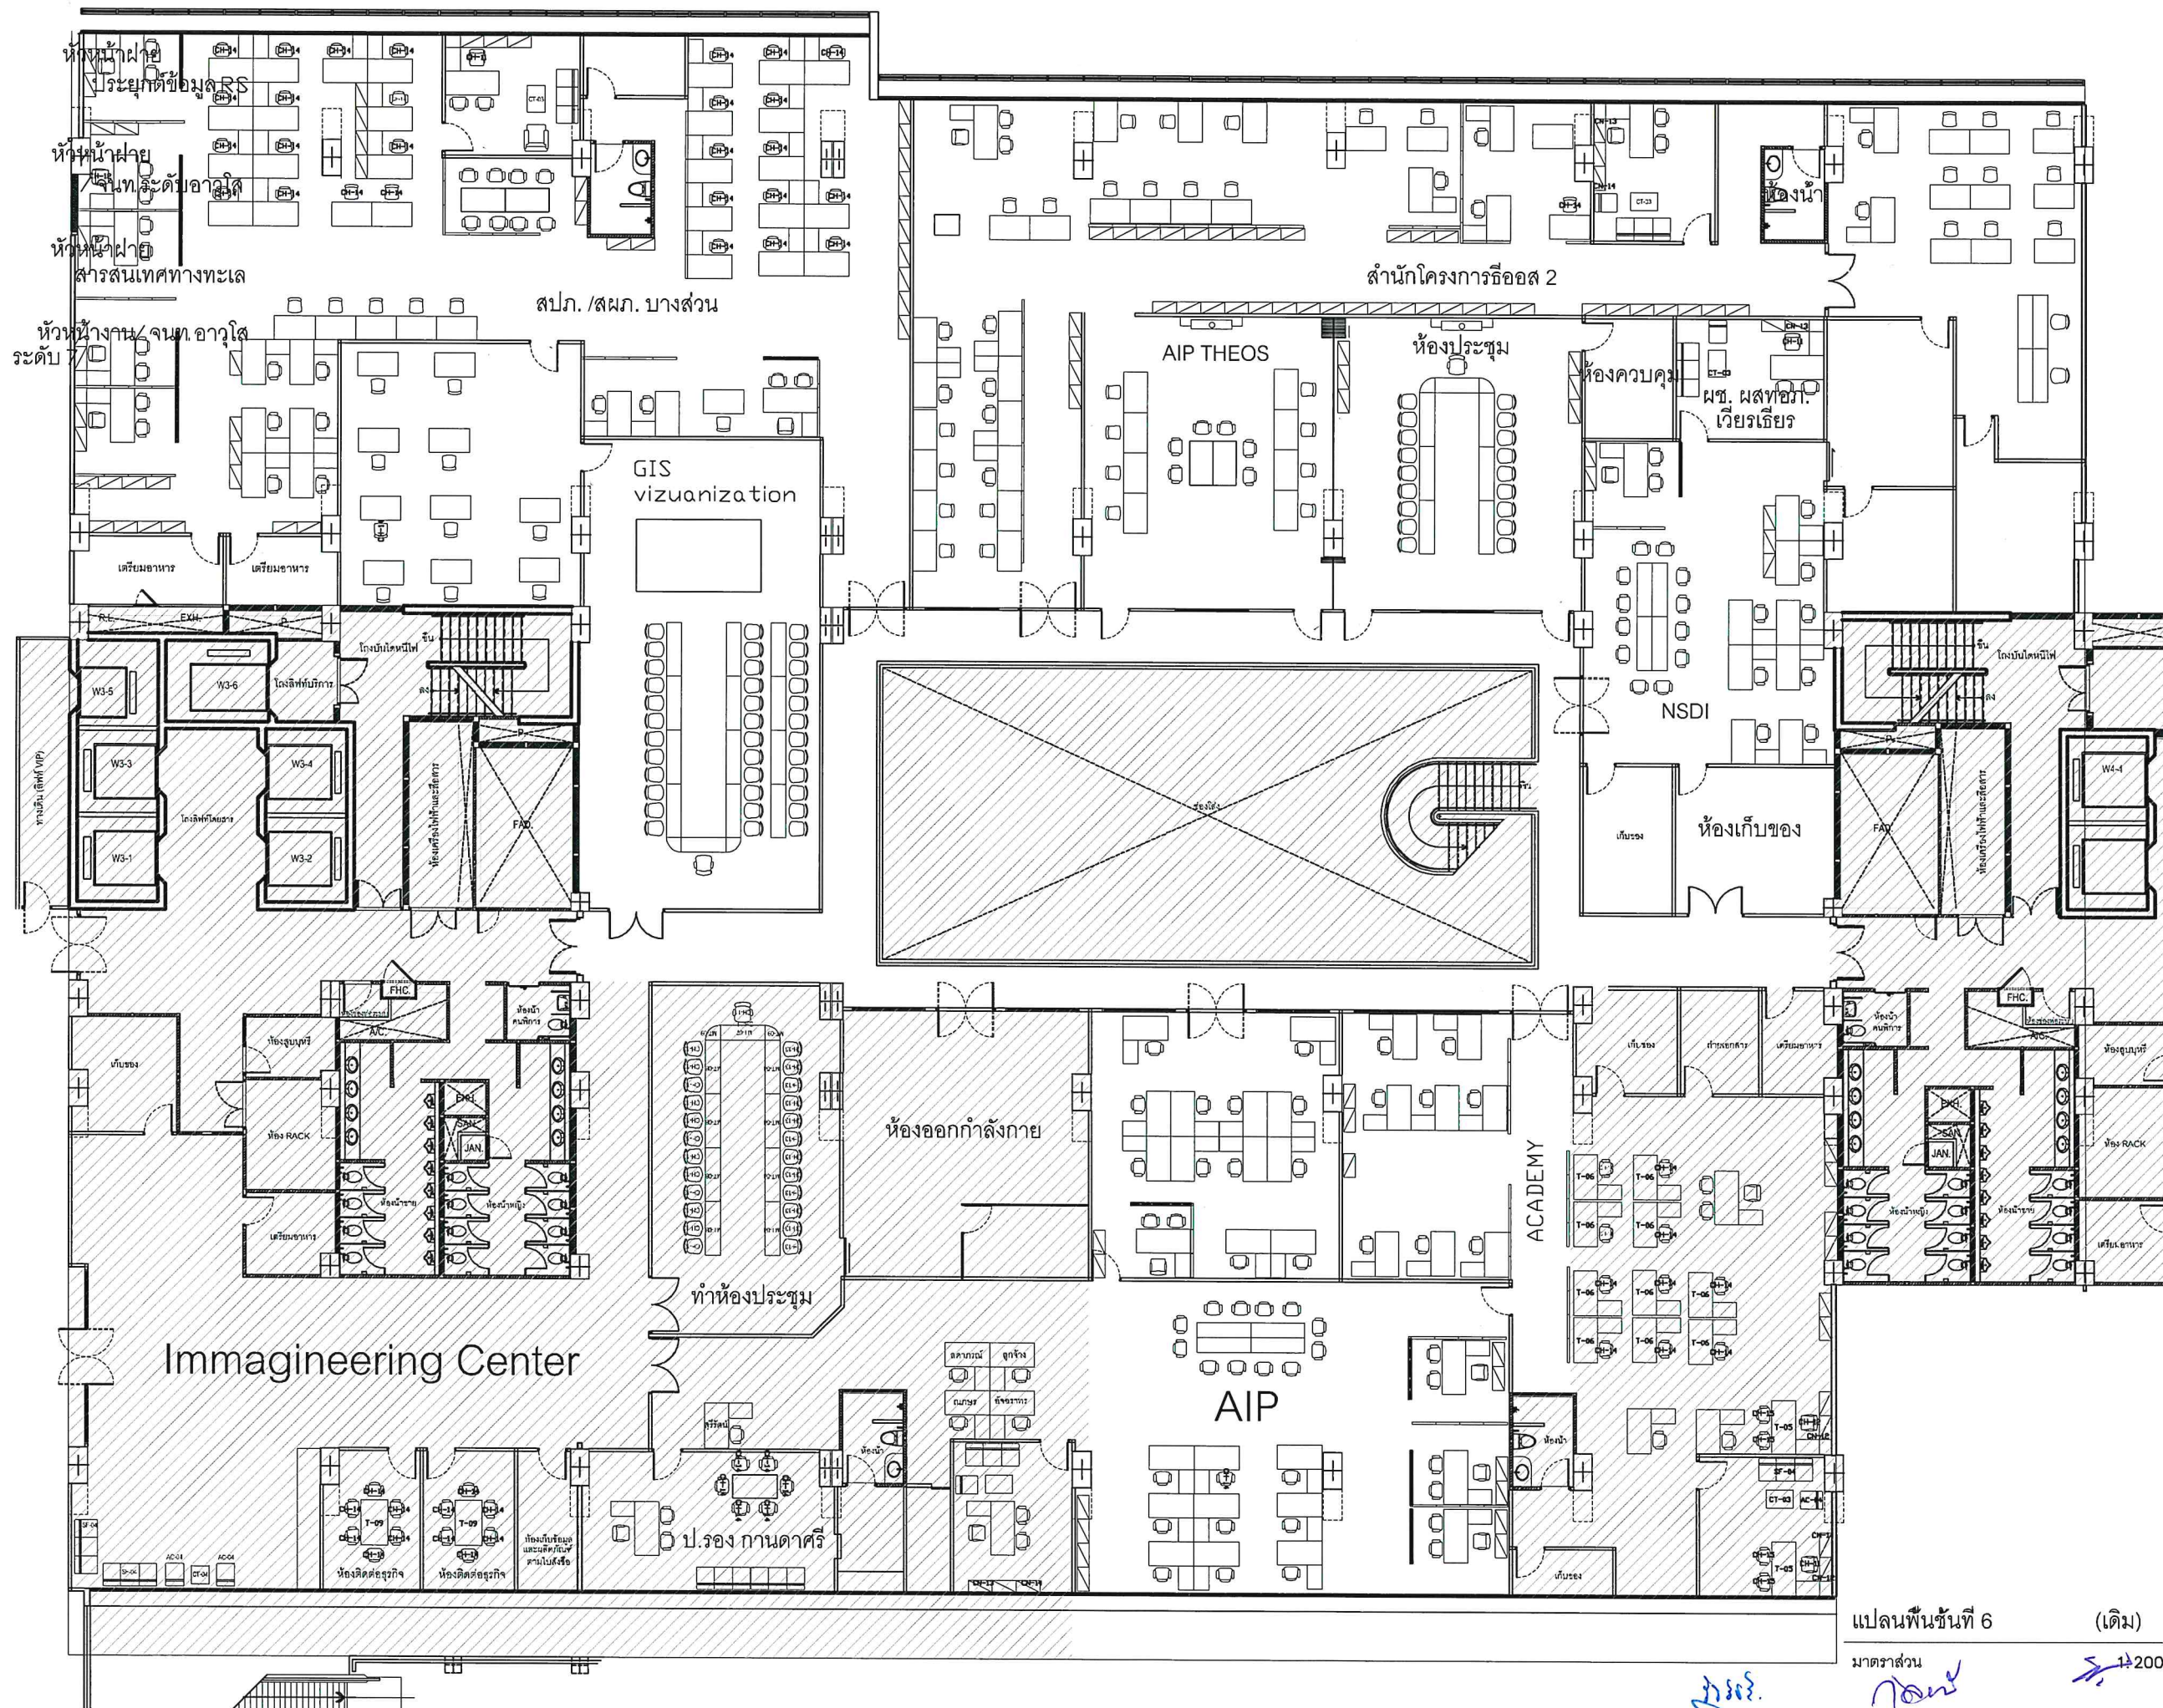



376 หมู่ 11 ถนนสวนผัก
แขวง/เขต ดลิ่งชั้น อำเภอดลิ่งชั้น
กทม. 10170
TEL: 02-435-8687
094-769-2350

PROJECT



ออกแบบปรับปรุงพื้นที่ปฏิบัติงาน
ชั้น 6 อาคาร บี เลขที่ 120 อาคาร 8
ชั้น 6-7 ถนนแจ้งวัฒนะ แขวงทุ่งพญาทอง
เขตหลักสี่ กรุงเทพมหานคร 10210

OWNER

สำนักพัฒนาเทคโนโลยีอวกาศและภูมิสารสนเทศ
CH-14

PROJECT DIRECTOR

ARCHITECT

นาย เฉลิมพล โตนวน
ภ-สถ 21583
376 หมู่ 11, แขวง/เขตดลิ่งชั้น
อำเภอ ดลิ่งชั้น กทม.

STRUCTURE ENGINEER

พันเอกสันติ โอเงิน สย. 6726
67/28 ซอยประชาสง
แขวงวงศ์สว่าง เขตบางซื่อ กทม.

ELECTRICAL ENGINEER

DRAWING BY

นาย เฉลิมพล โตนวน

DRAWING TITLE

DATE

15/07/19

APPROVED BY

DWG NO.

A-01

OWNER

TITLE.

แปลนพื้นที่ 6 (เดิม)
มาตราส่วน 1:200