





376 หมู่ 11 ถนนสวนผัก  
แขวง/เขต ดลิ่งชั้น อำเภอดลิ่งชั้น  
กทม.10170  
TEL:02-435-8687  
094-789-2350

PROJECT

อาคารโรงแรม ค.ส.ล  
สถานที่ก่อสร้าง 130/3-4 ถนนสีลม  
แขวงสุริยวงค์ เขตบางรัก กรุงเทพมหานคร

OWNER

คุณ แวสวรรค์ หาญบุญตรง

PROJECT DIRECTOR

ARCHITECT

นาย เฉลิมพล โตนวล ภ-สถ 21583

STRUCTURE ENGINEER

ELECTRICAL ENGINEER

DRAWING BY  
นาย เฉลิมพล โตนวล

DRAWING TITLE

DATE  
15/08/18

APPROVED BY

DWG NO.

A-03

OWNER


TOTLE.


สีแดงแสดงถึง ดวงโคมที่ต้องเคลื่อนย้าย

แปลนไฟฟ้าส่วนปรับปรุงต่อขยาย ชั้นที่ 6

มาตราส่วน

1:200

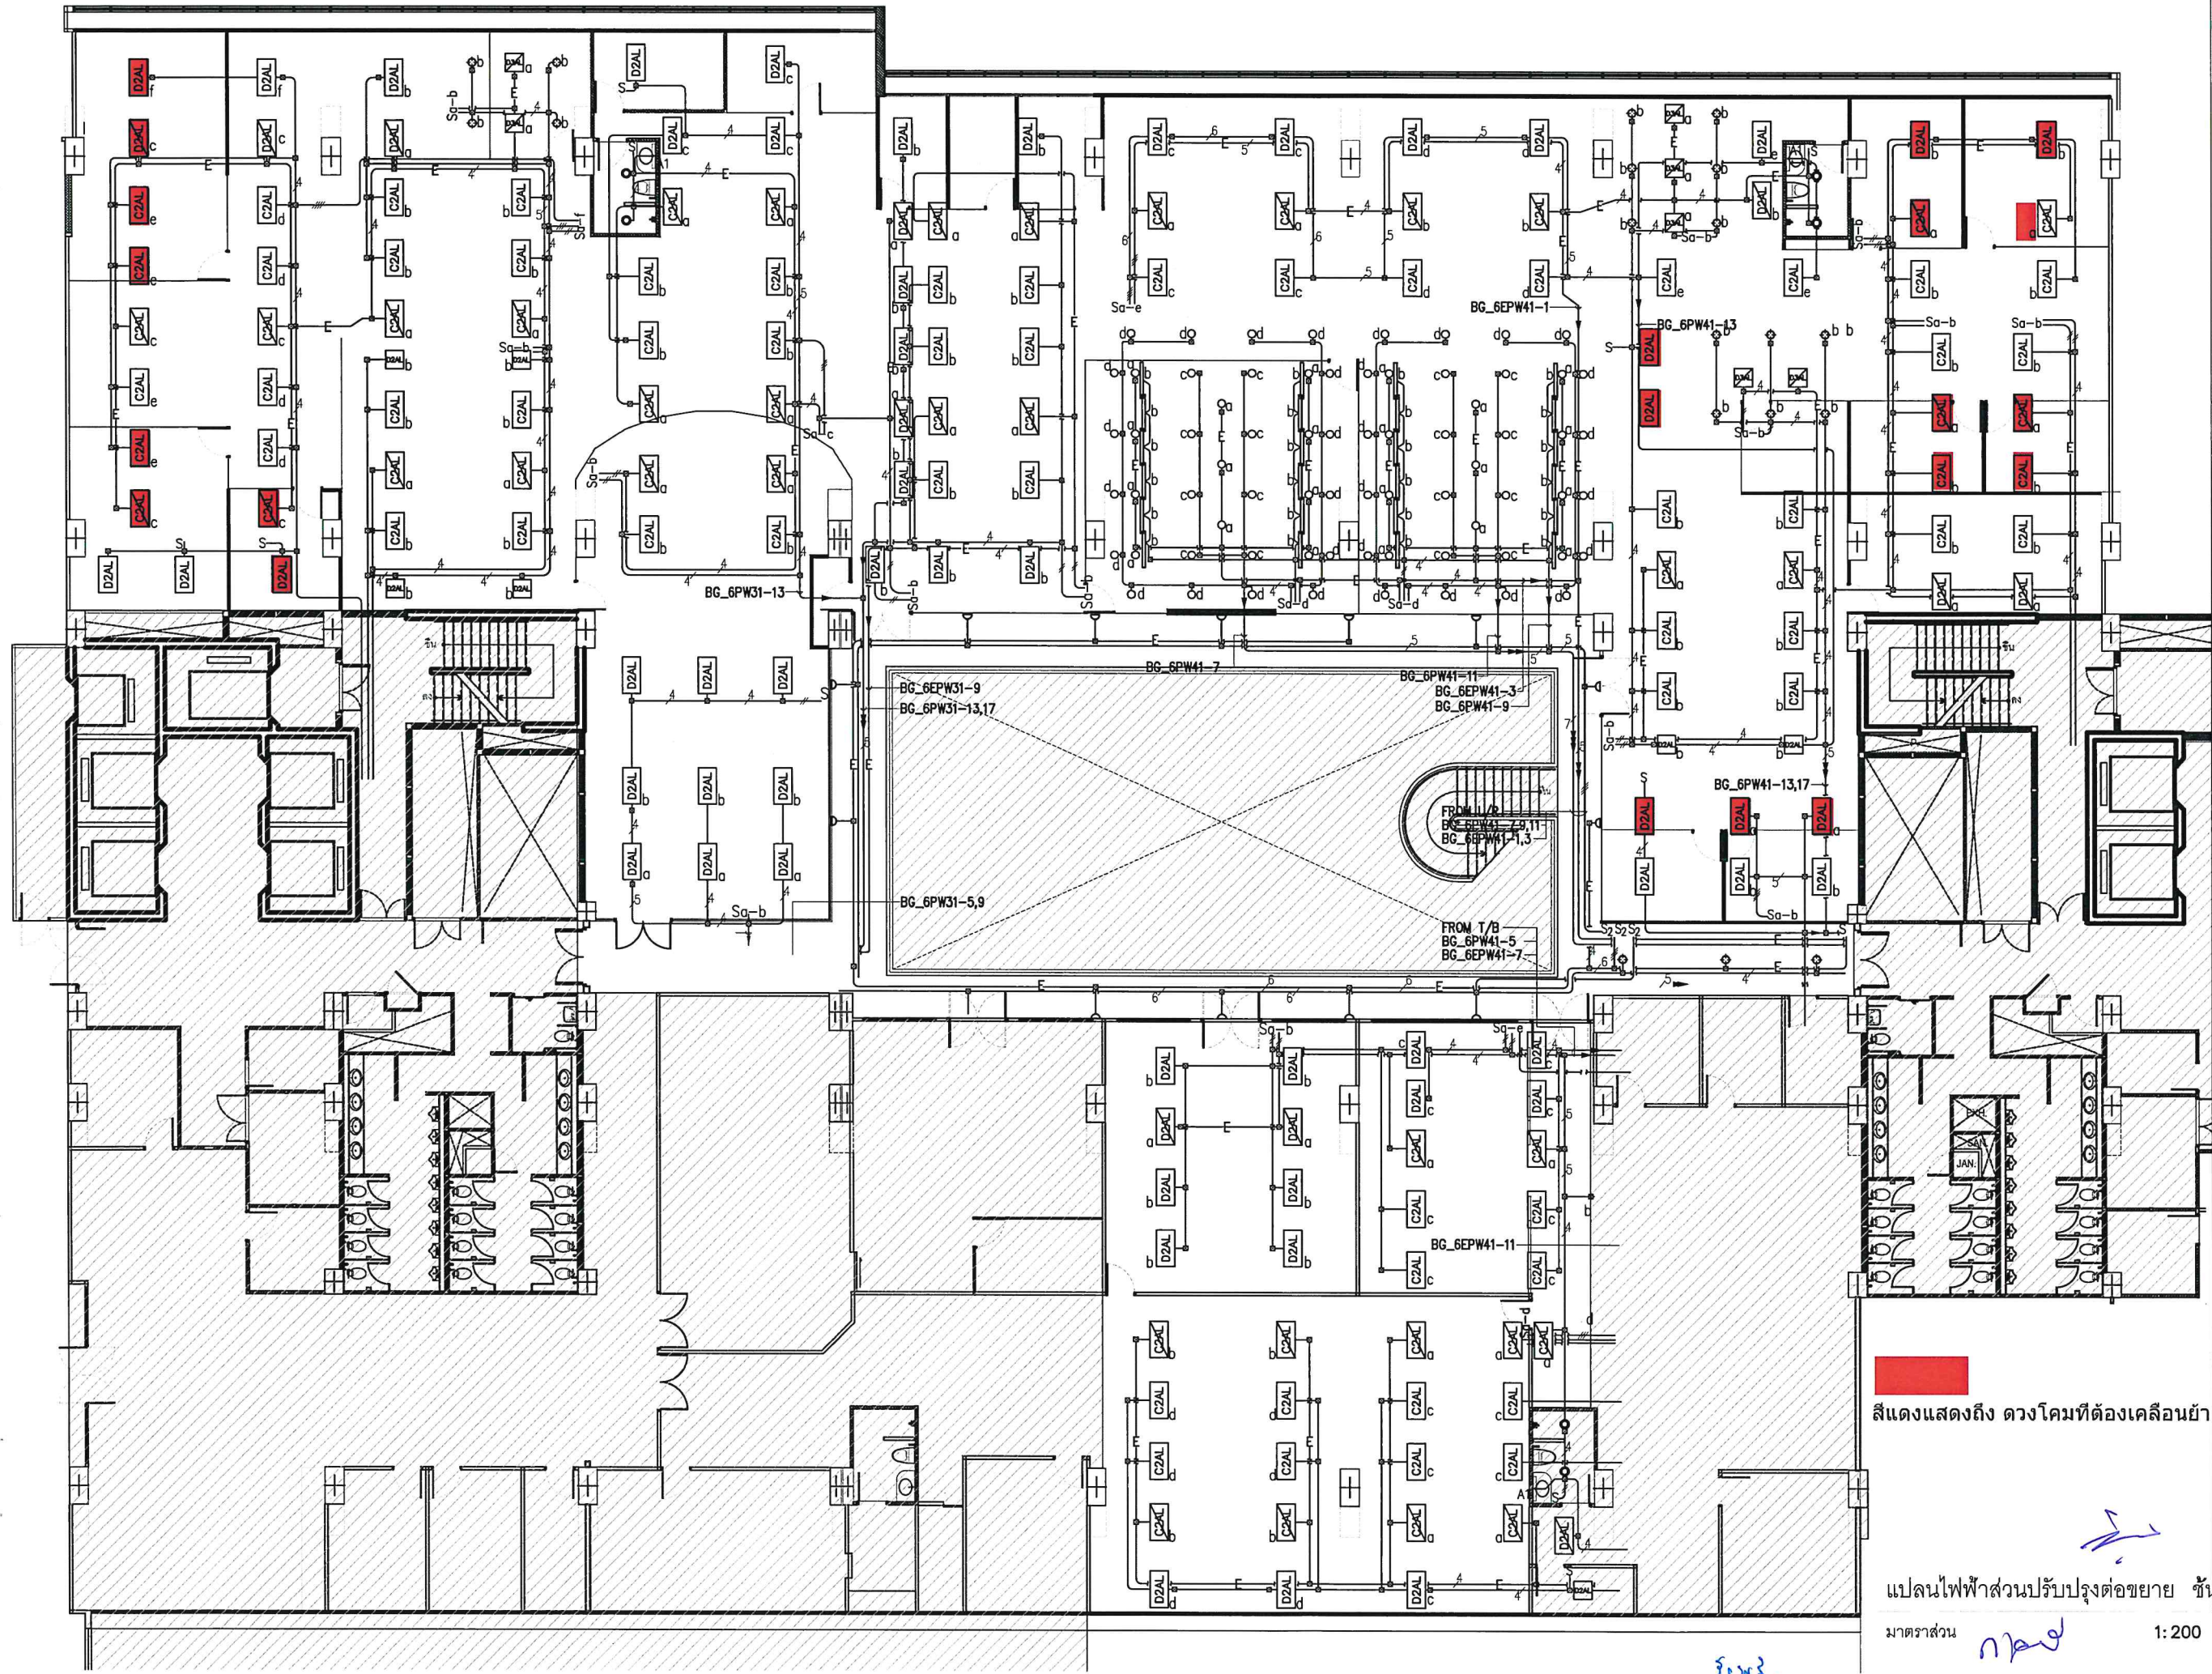

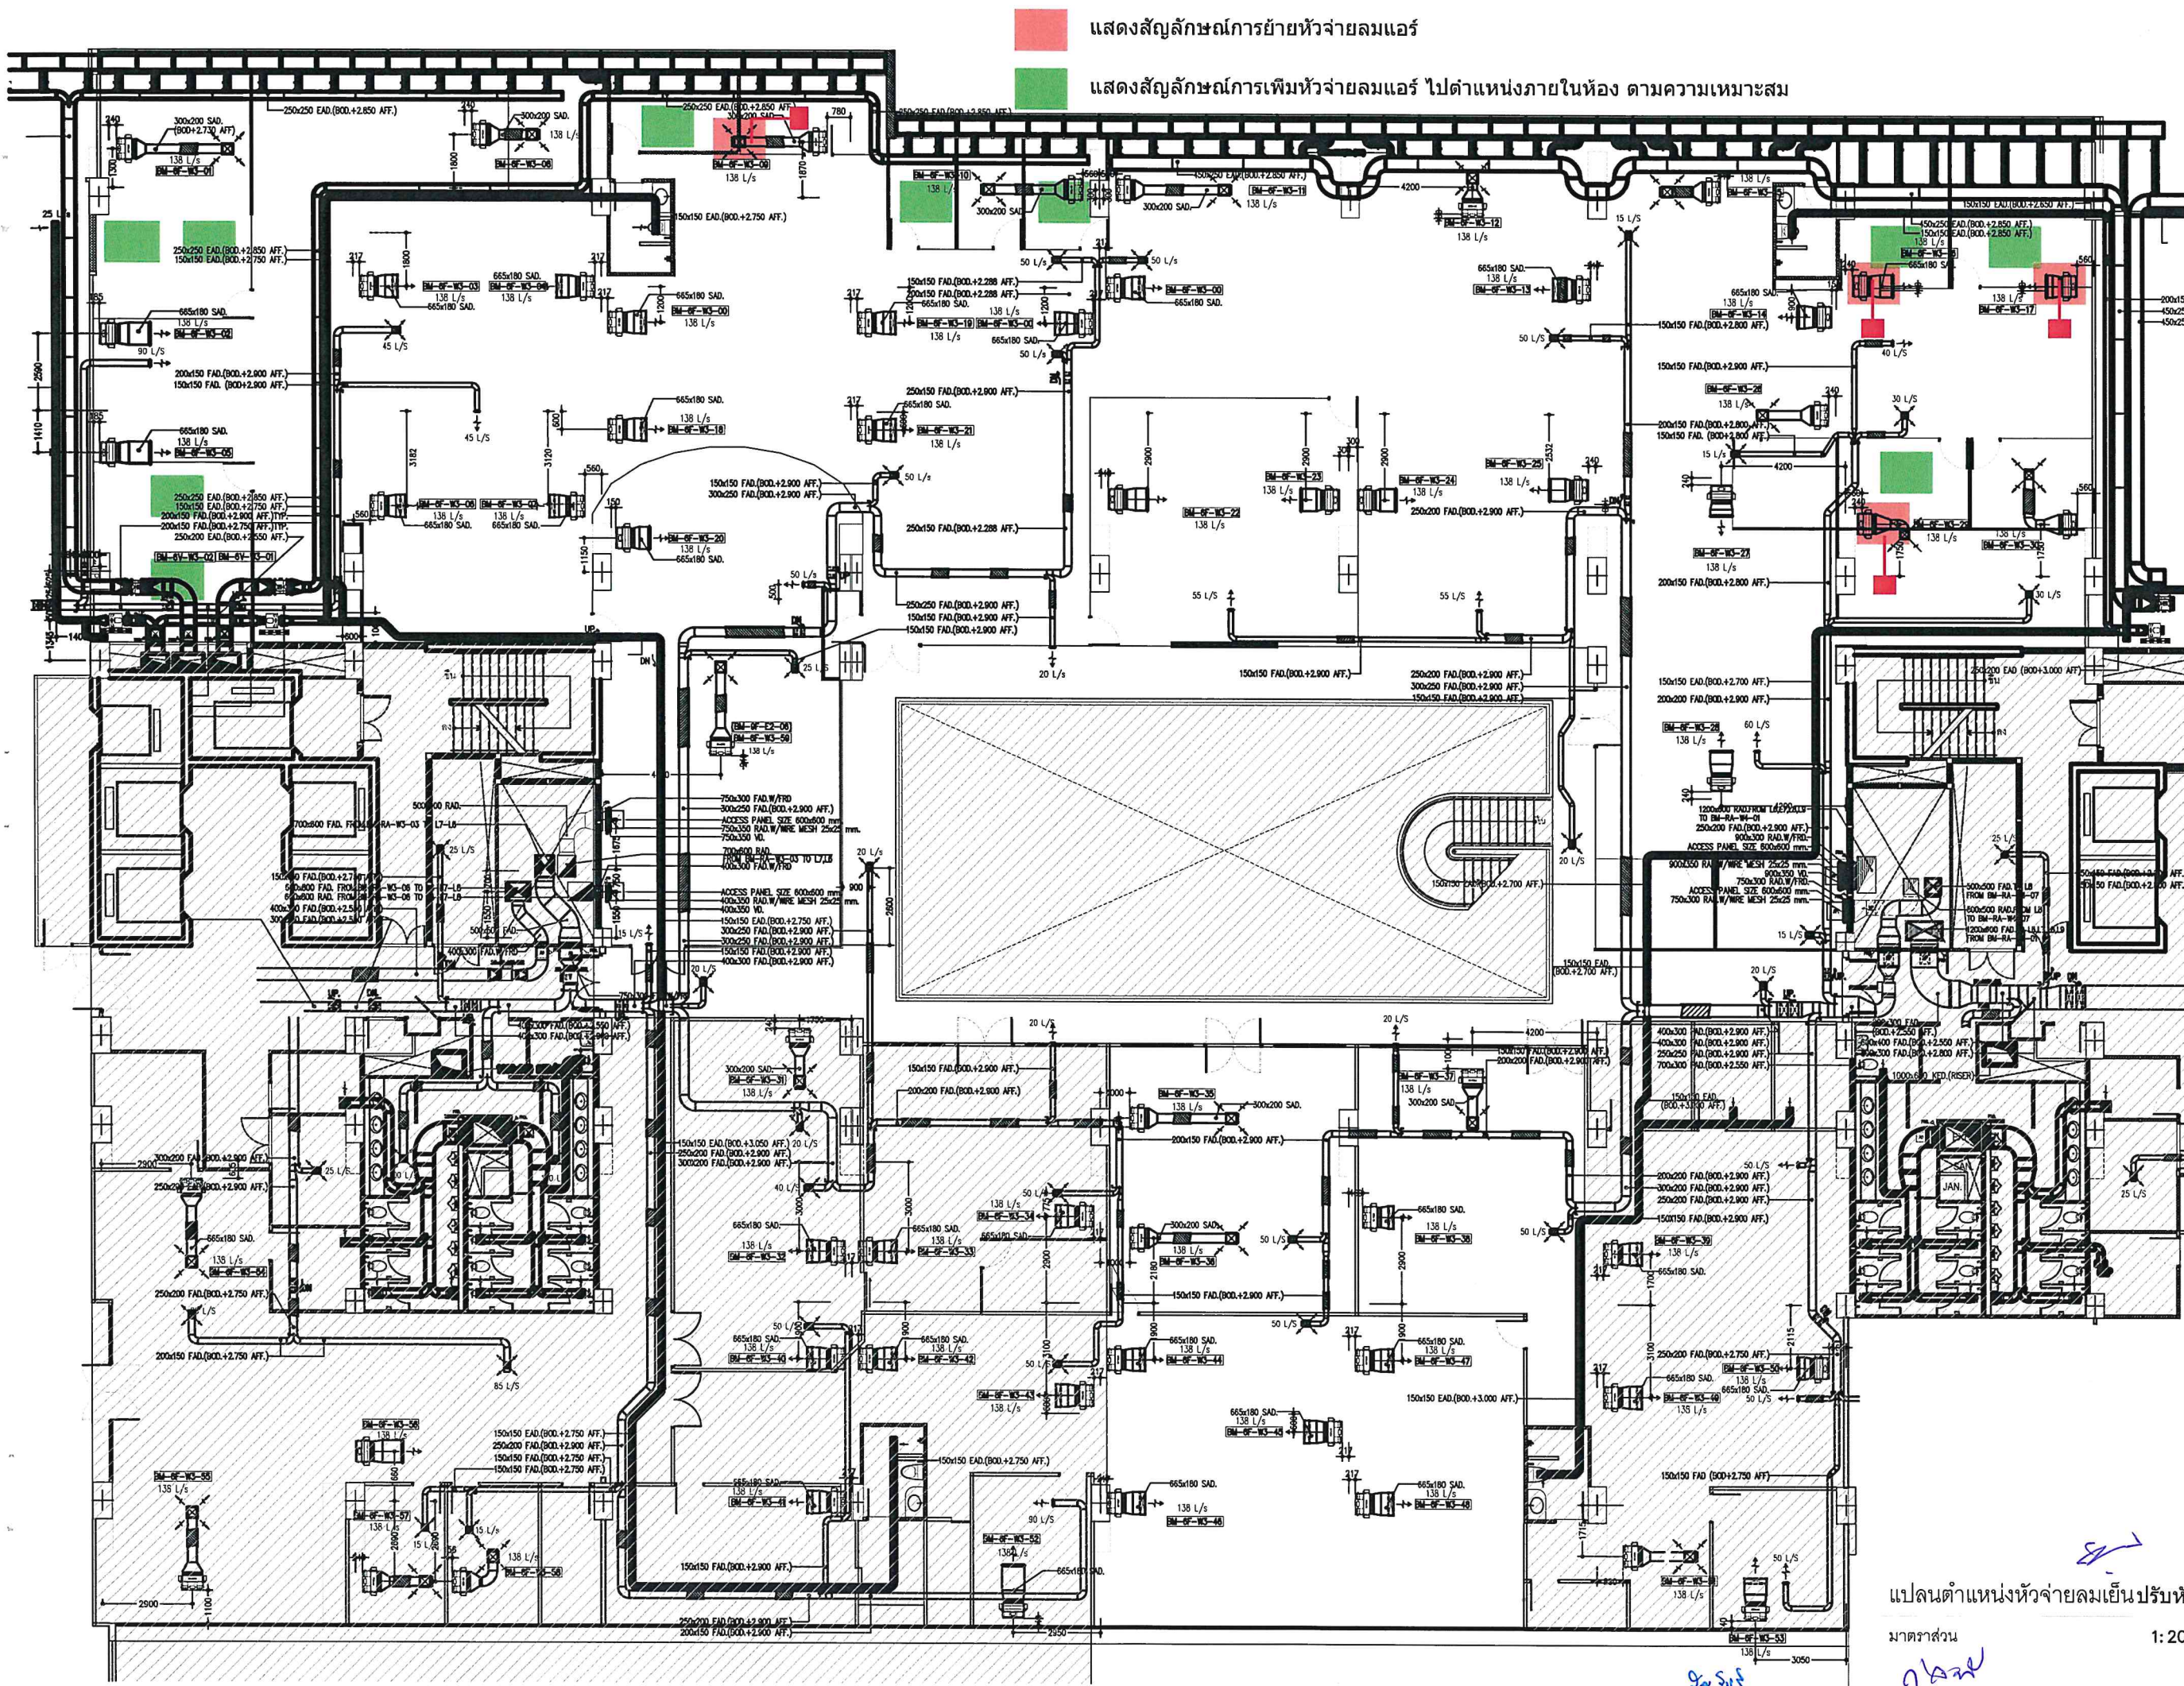

แสดงสัญลักษณ์การย้ายหัวจ่ายลมแอร์  
แสดงสัญลักษณ์การเพิ่มหัวจ่ายลมแอร์ ไปตำแหน่งภายในห้อง ตามความเหมาะสม



376 หมู่ 11 ถนนสวนผัก  
แขวง/เขต ดลิ่งชั้น อำเภอคลองเตย  
กทม. 10170  
TEL: 02-435-8687  
094-789-2350

PROJECT

อาคารโรงแรม ค.ส.ล  
130/3-4 ถนนสีลม  
แขวงดุสิต เขตดุสิต กรุงเทพมหานคร

OWNER

คุณ เวชสวรรค์ หาญบุญตรง

PROJECT DIRECTOR

ARCHITECT

นาย เฉลิมพล โตนวล ภ-สค 21583

STRUCTURE ENGINEER

ELECTRICAL ENGINEER

DRAWING BY

นาย เฉลิมพล โตนวล

DRAWING TITLE

DATE

15/08/18

APPROVED BY

DWG NO.

A-04

OWNER

TITLE.

แปลนตำแหน่งหัวจ่ายลมเย็นปรับหัวจ่ายและเพิ่มตำแหน่งหัวจ่าย

มาตราส่วน

1:200

ผู้ร่าง

กชพ