


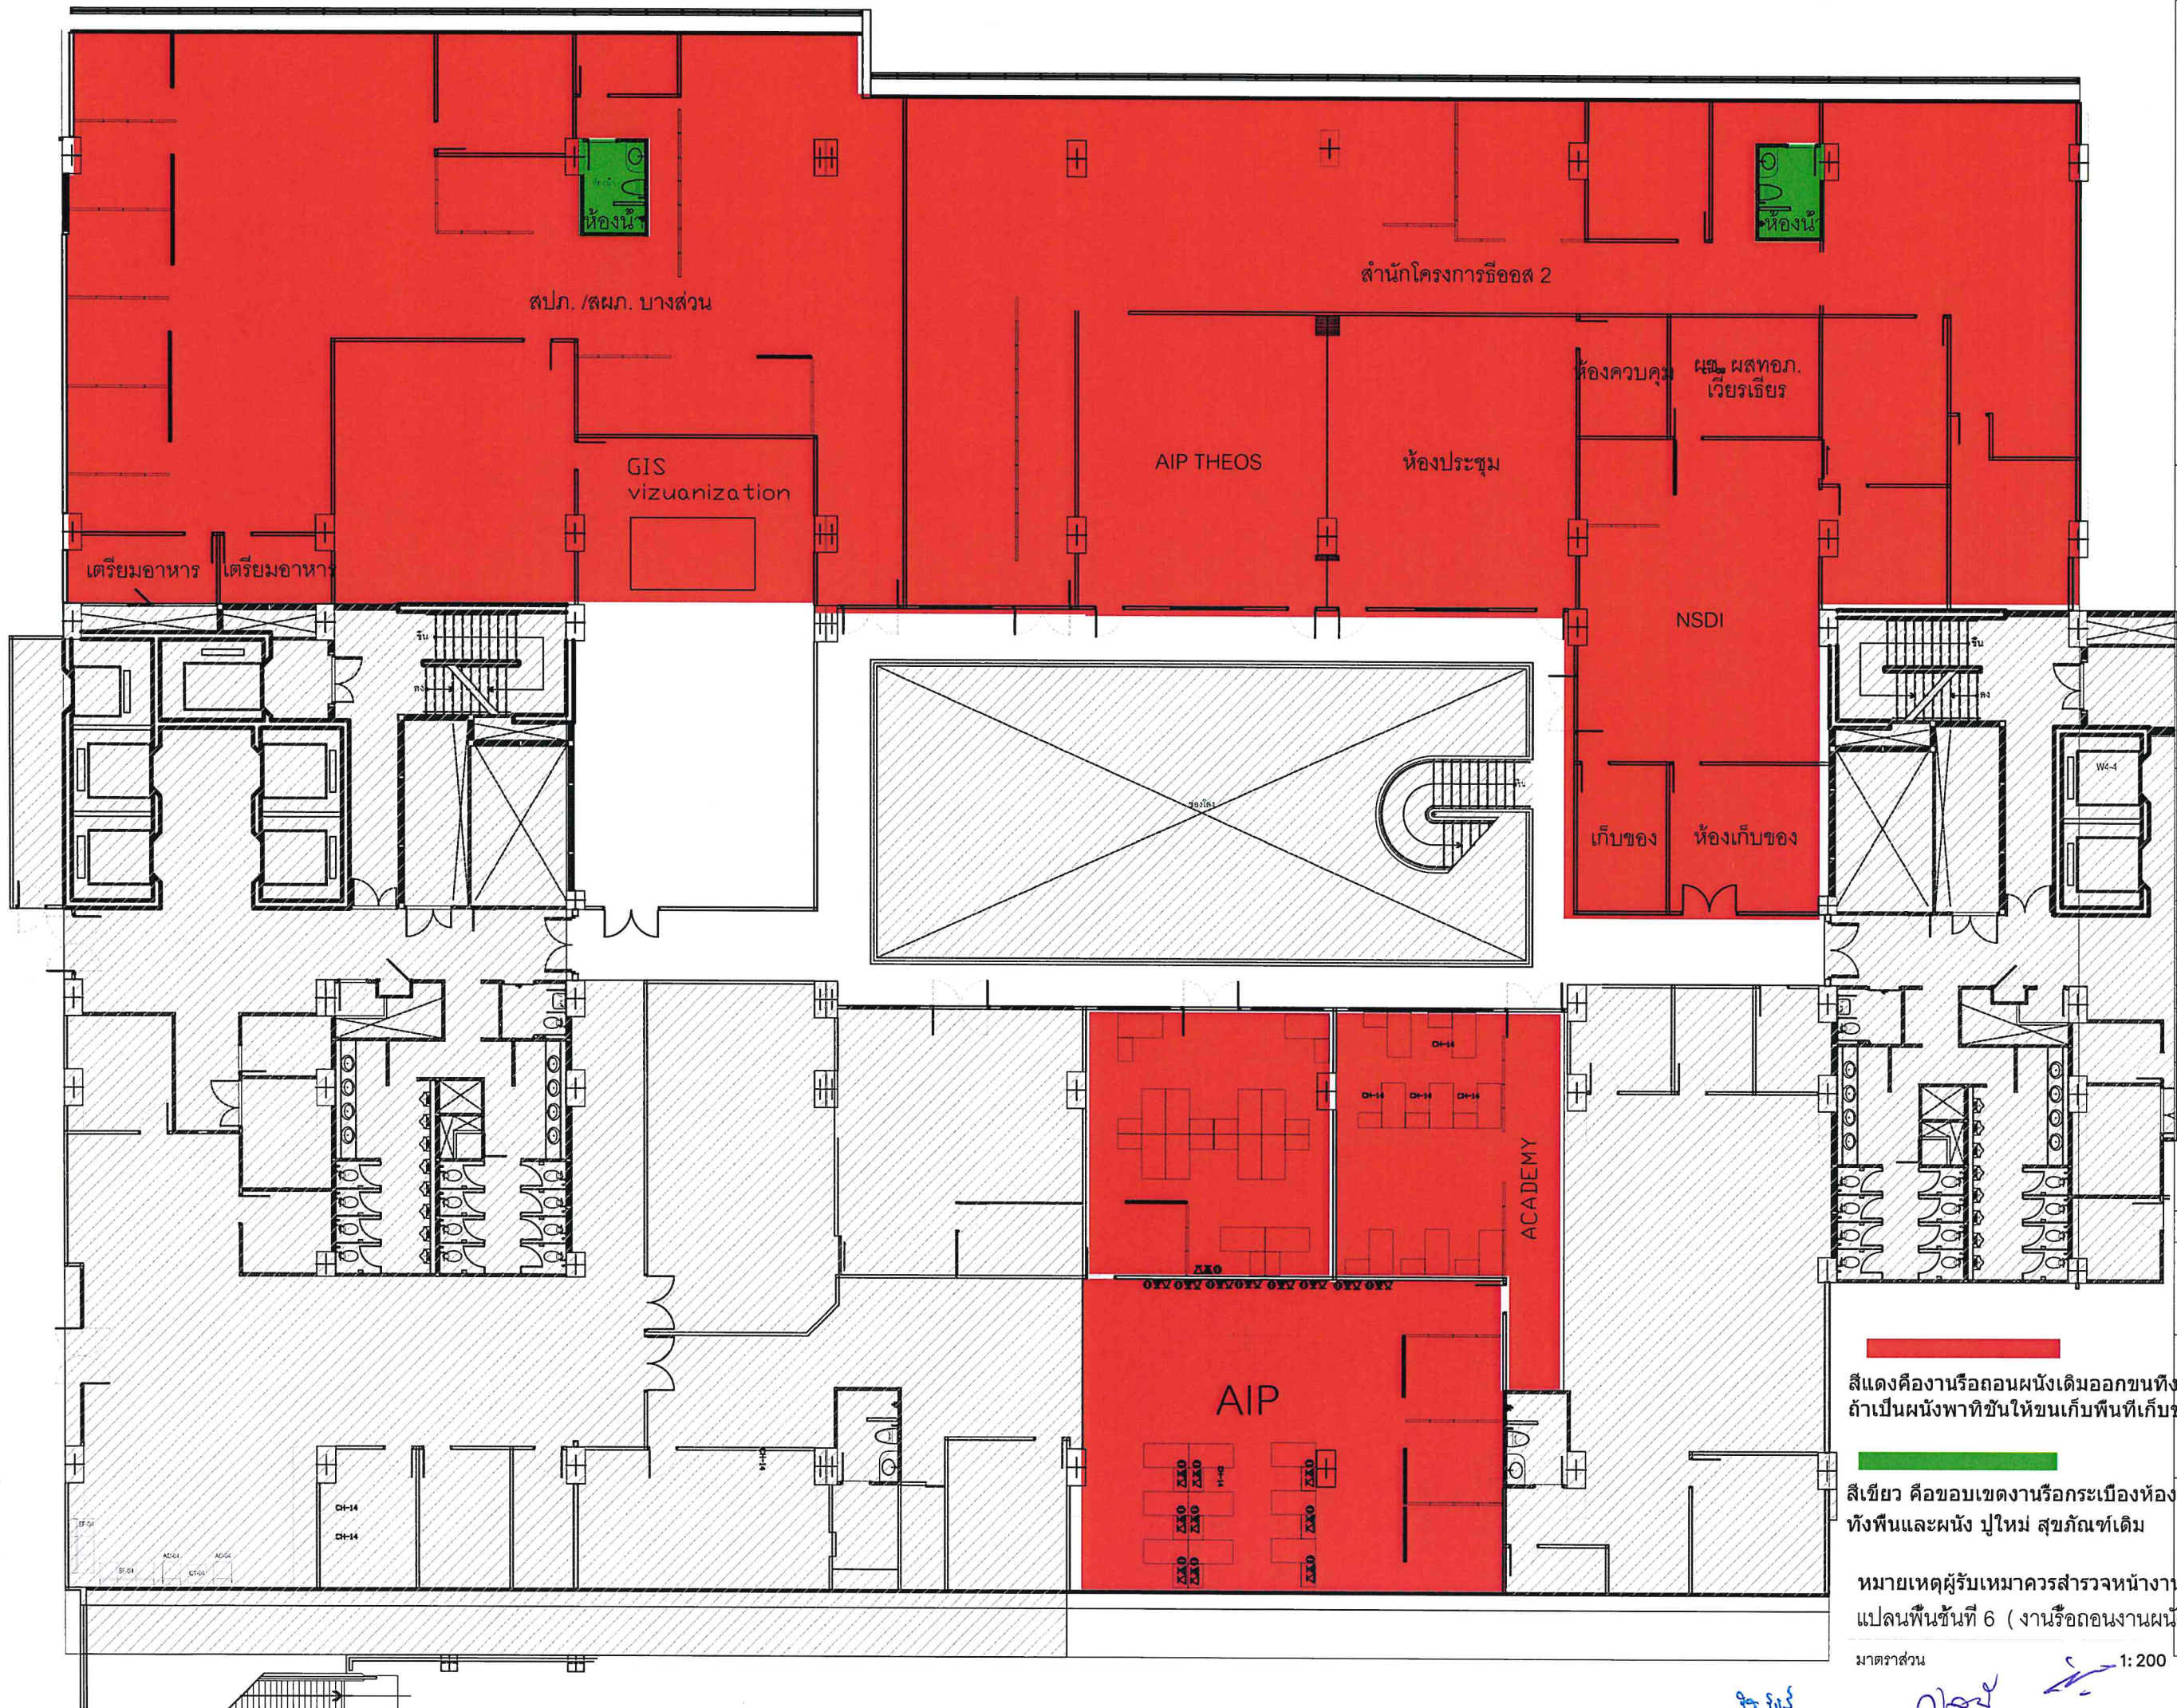

376 หมู่ 11 ถนนสวนผัก
แขวง/เขต ดลิ่งชั้น อำเภอคลองเตย
กทม. 10170
TEL: 02-435-8687
094-789-2350

PROJECT

อาคารโรงแรม ค.ส.ล
สถานพักก่อสร้าง 130/3-4 ถนนสีลม
แขวงสุริยวงศ์ เขตบางรัก กรุงเทพมหานคร

OWNER

คุณ แวสวรรค์ หาญบุญตรง
CH-14

PROJECT DIRECTOR

ARCHITECT

นาย เฉลิมพล ไตนวล ภ-สท 21583

STRUCTURE ENGINEER

นาย เฉลิมพล ไตนวล ภ-สท 21583

ELECTRICAL ENGINEER

DRAWING BY

นาย เฉลิมพล ไตนวล

DRAWING TITLE

DATE

15/08/18

APPROVED BY

DWG NO.

A-05

OWNER

TOTLE.

สีแดงคืองานรื้อถอนผนังเดิมออกจนทิ้ง
ถ้าเป็นผนังพาติขึ้นให้ชนเก็บพื้นที่เก็บของ

สีเขียว คือขอบเขตงานรื้อกระเบื้องห้องน้ำพร้อม
ทั้งพื้นและผนัง ปูใหม่ สุขภัณฑ์เดิม

หมายเหตุผู้รับเหมาควรสำรวจหน้างานรื้อถอนจริง
แปลนพื้นที่ 6 (งานรื้อถอนงานผนังและพื้นเดิม)

มาตราส่วน


1: 200

ก.วิ.ร.

ก.วิ.ร.

ก.วิ.ร.

✓

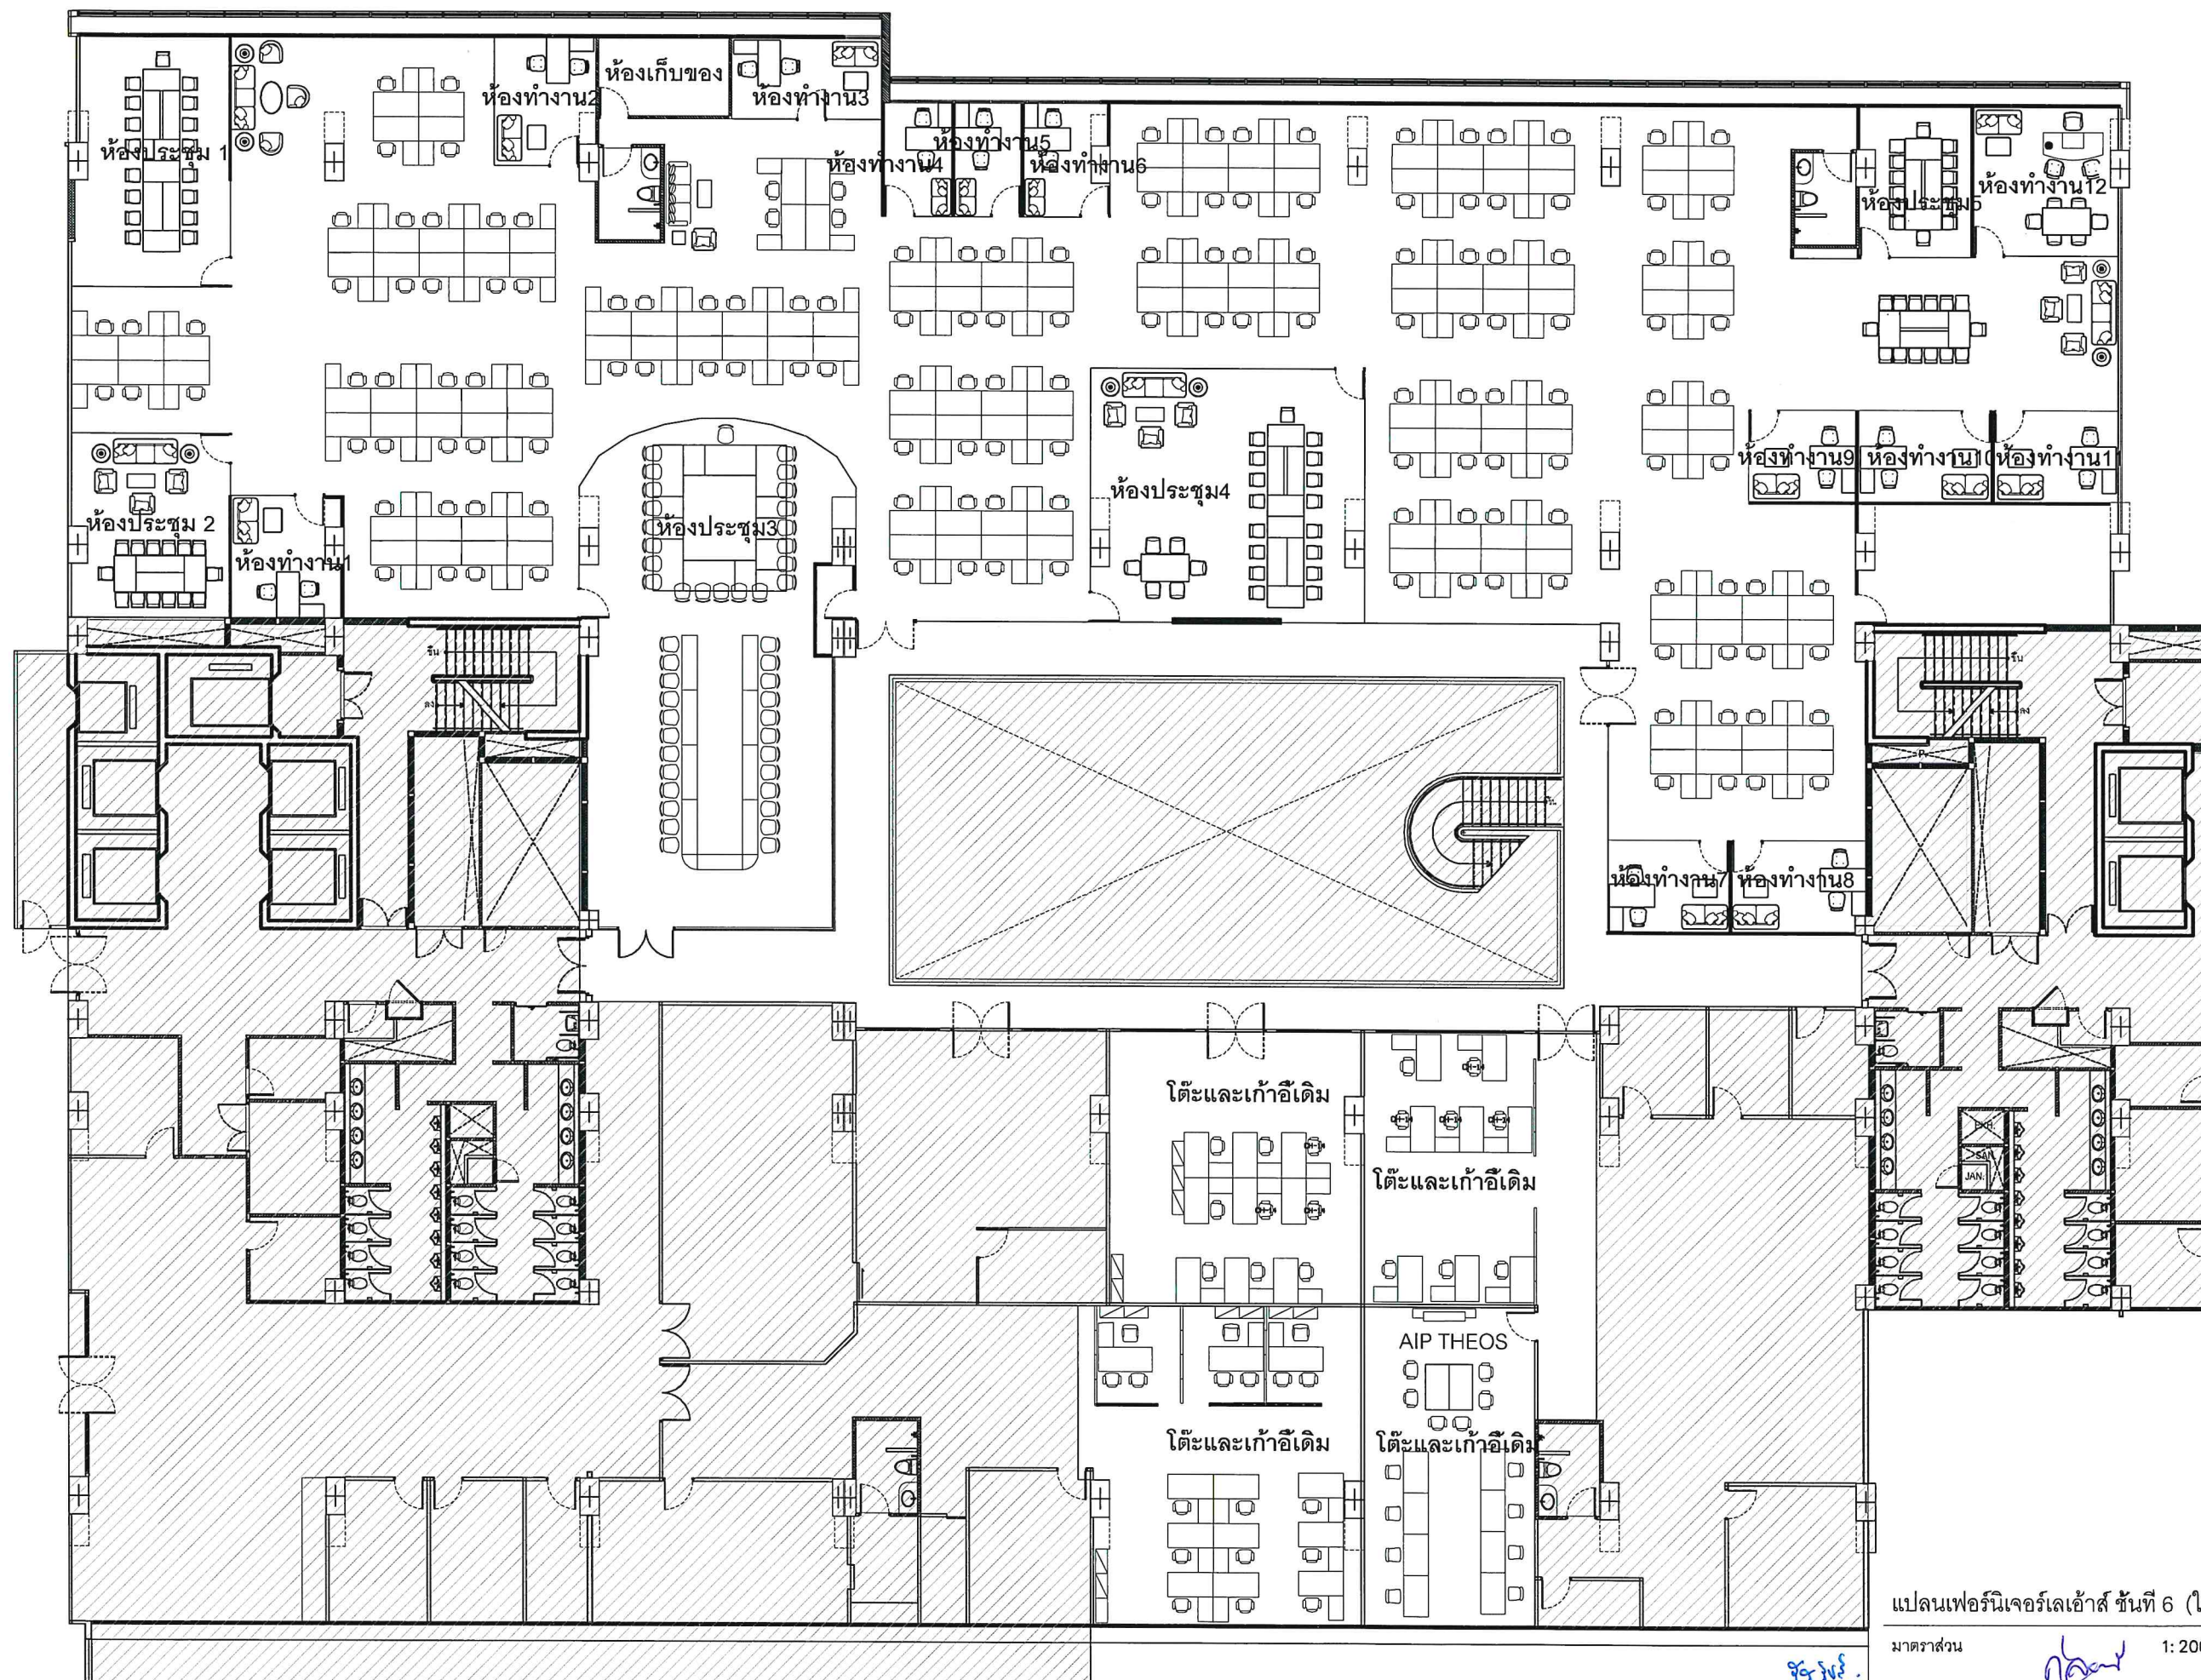

376 หมู่ 11 ถนนสวนผัก
แขวง/เขต คลองตัน อำเภอคลองตัน
กทม. 10170
TEL: 02-435-8687
094-789-2350

PROJECT



ออกแบบปรับปรุงพื้นที่ปฏิบัติงาน
ชั้น 6 อาคาร บี เลขที่ 120 อาคารบี
ชั้น 6-7 ถนนแจ้งวัฒนะ แขวงทุ่งสองห้อง
เขตหลักสี่ กรุงเทพมหานคร 10210

OWNER

สำนักพัฒนาเทคโนโลยีอวกาศและภูมิสารสนเทศ

PROJECT DIRECTOR

ARCHITECT

นาย เฉลิมพล โตนวล

ภ-สถ 21583

376 หมู่ 11, แขวง/เขต คลองตัน

อำเภอ คลองตัน กทม.

STRUCTURE ENGINEER

พันเอก ลันติ โอเงิน สย. 6726

67/28 ซอยประชาชื่น

แขวง วงศ์สว่าง เขต ร่มเกล้า กทม.

ELECTRICAL ENGINEER

DRAWING BY

นาย เฉลิมพล โตนวล

DRAWING TITLE

DATE

15/07/19

APPROVED BY

DWG NO.

A-06

OWNER

TITLE.


แปลนเฟอร์นิเจอร์เข้าสู่ ชั้นที่ 6 (ใหม่)

มาตราส่วน

1:200


ขอบเขตงานทาสีให้สัมพันธ์กับงานรื้อถอน เก็บงานสีตามงานรื้อถอนและงานเพิ่มเติม หรือจุดไหนควรเก็บ สีตามแบบหรือตามความเหมาะสมของผู้คุมงานและผู้ออกแบบ

ผนังโครงเคร่าโลหะหรือซีไลน์ผนังเบา รูปตัว ยู 76x30x0.50xmm. รูปตัว ซี 74x32,34x0.50mm@0.60m. ตามมาตรฐาน ไม่ระบุยี่ห้อ มี มอก.
แผ่นผนังยิปซัมบอร์ดขอบลาด หนา 12 มม.ขนาด 1.20 X2.40 เมตร กรูสองด้านฉาบเรียบรอยต่อ ทาสีน้ำพลาสติก สีรองพื้น
ตามด้วยสีจริง (สีน้ำพลาสติก ระบุเลือกภายหลังโดยผู้ออกแบบ กำหนด ขอบเขตงานไว้ 3 สี)
เก็บด้วยงานบัวเชิงผนัง ไม้ 4 นิ้ว หนา 1ซม.สี ระบุภายหลัง ขอบเขตการจบรอยต่อบัวแต่ละผนังให้ปรึกษาผู้ออกแบบเพื่อยืนยันการจบบัวผนัง
ดูแบบขยายโครงสร้างผนัง 1.

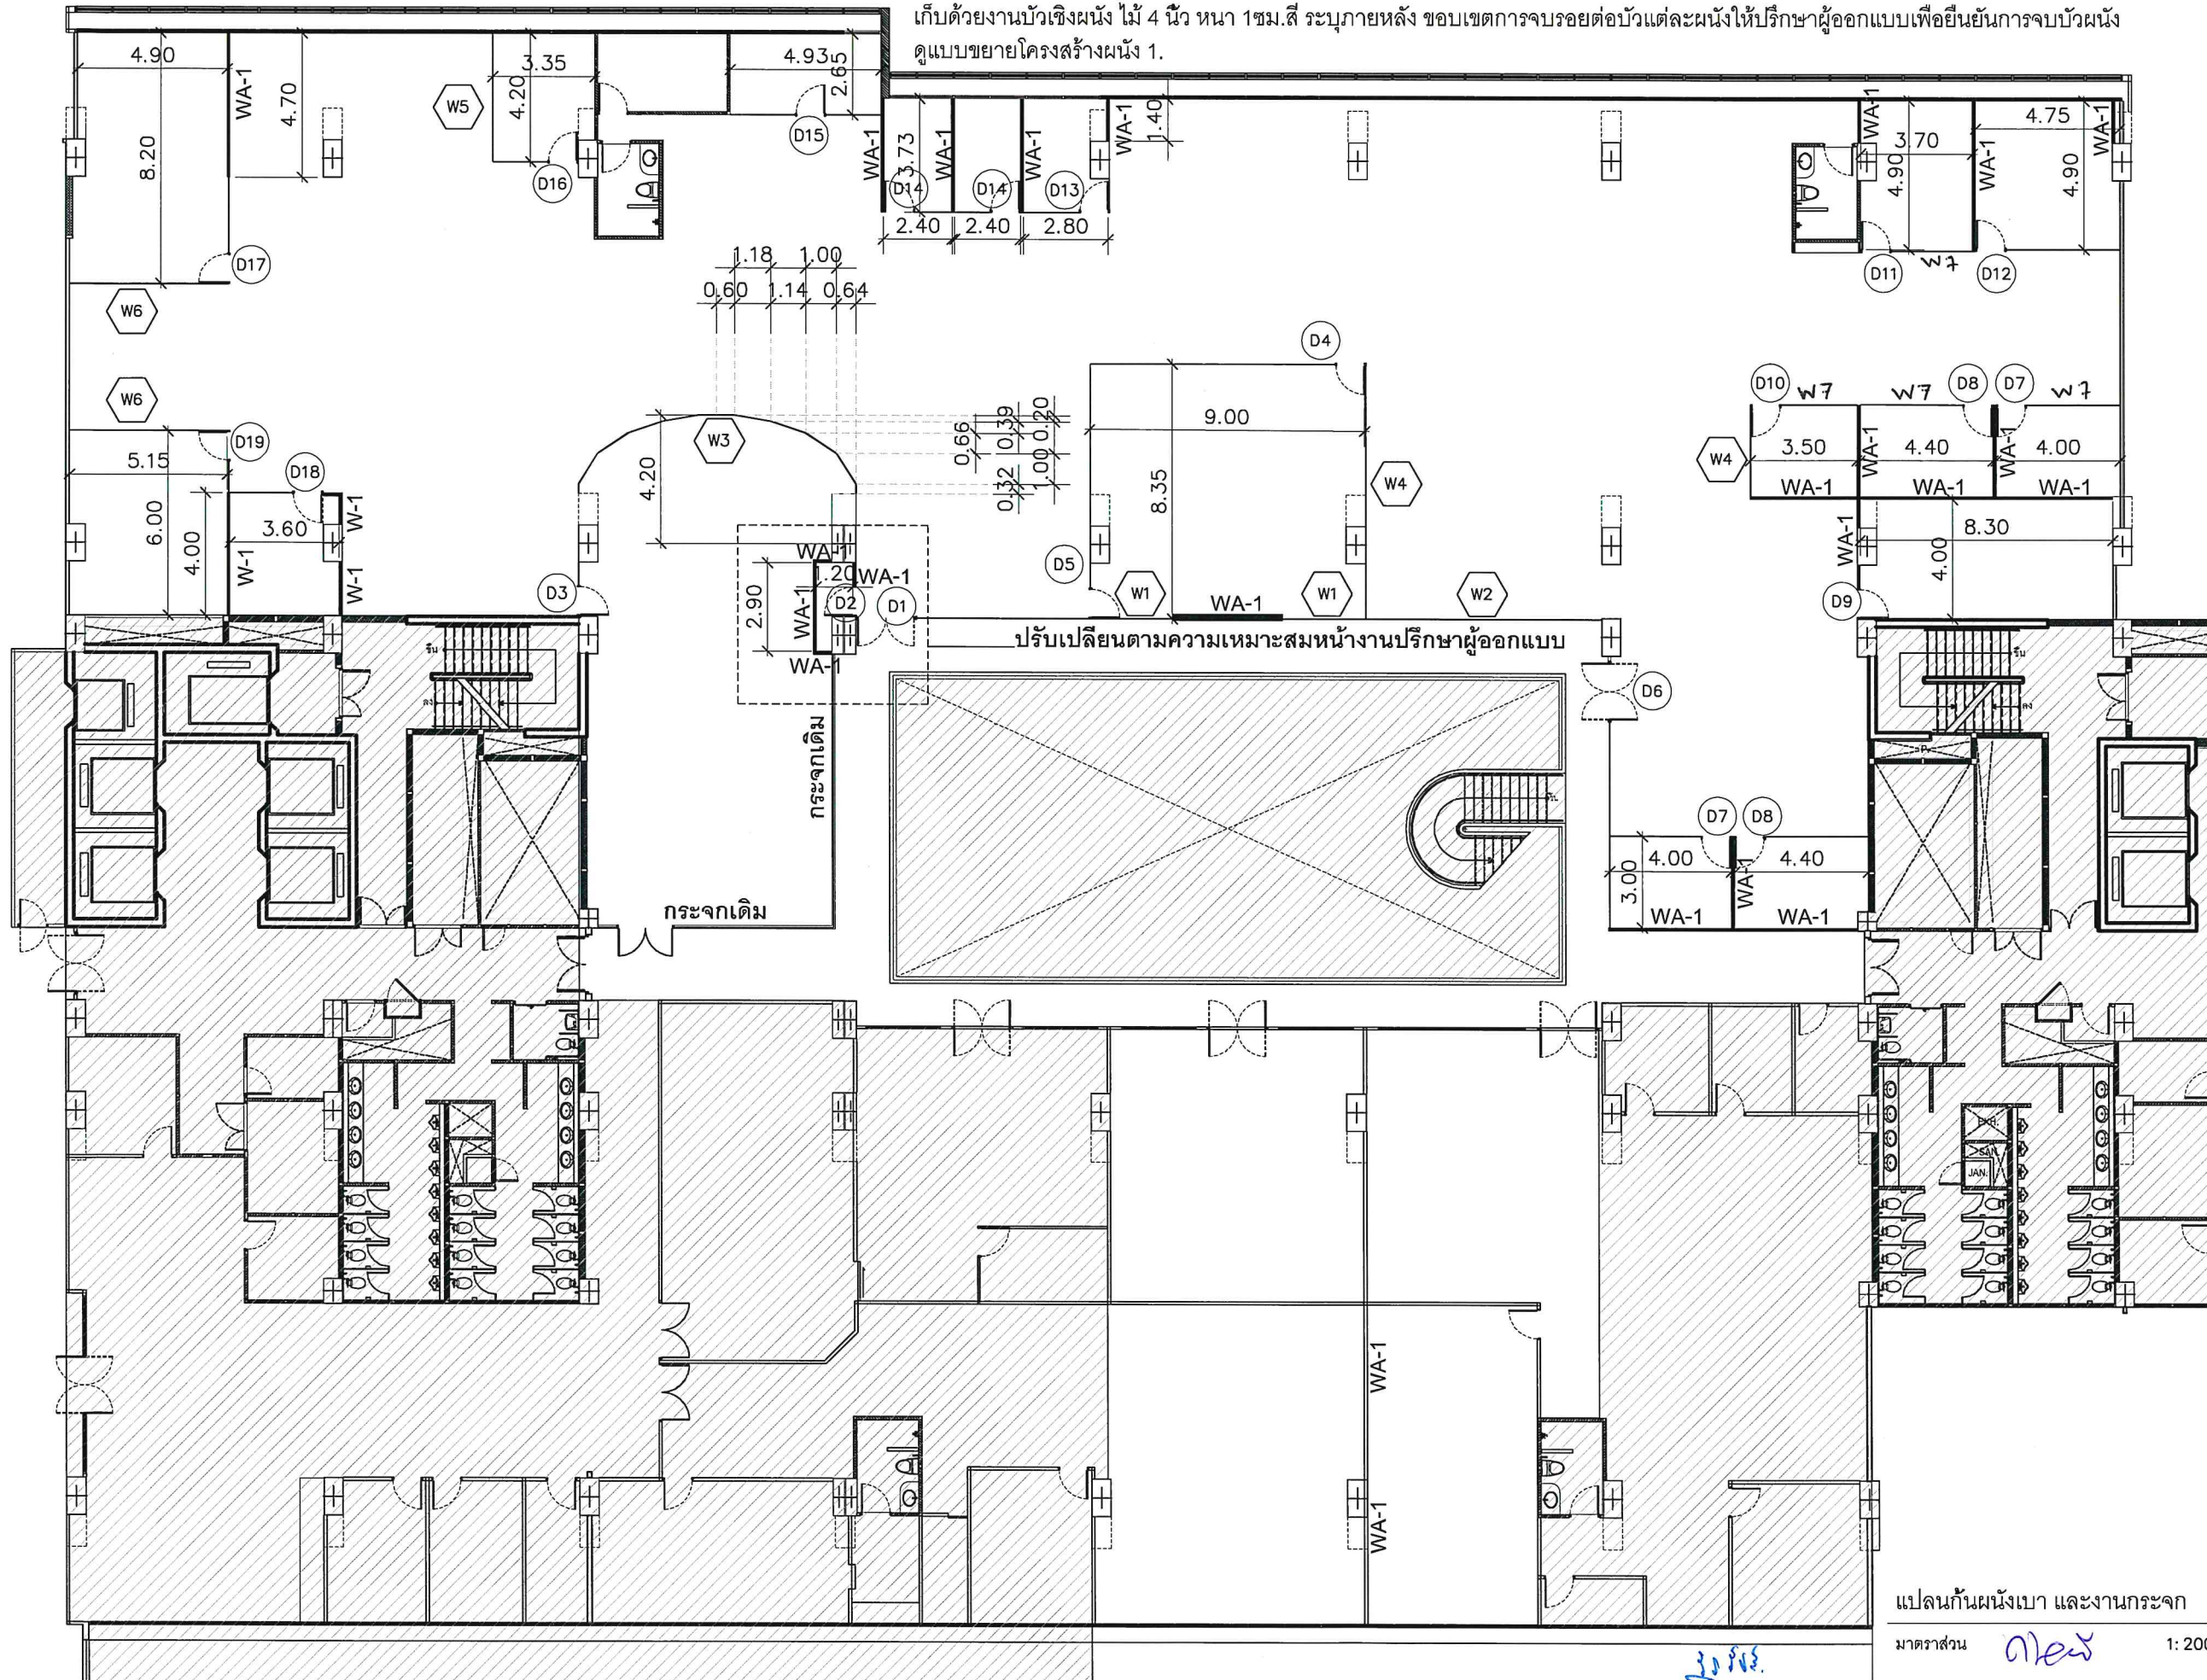

 376 หมู่ 11 ถนนสวนผัก แขวง/เขต ดลิ่งชั้น อำเภอเมือง กทม. 10170 TEL: 02-435-8687 094-789-2350	
PROJECT  ออกแบบปรับปรุงพื้นที่ปฏิบัติงาน ชั้น 6 อาคาร บี เลขที่ 120 อาคาร ชั้น 6-7 ถนนแจ้งวัฒนะ แขวงทุ่งสองห้อง เขตหลักสี่ กรุงเทพมหานคร 10210	
OWNER สำนักพัฒนาเทคโนโลยีอวกาศและภูมิสารสนเทศ	
PROJECT DIRECTOR	
ARCHITECT นาย เฉลิมพล โตนวน ภ-สถ 21583 376 หมู่ 11, แขวง/เขต ดลิ่งชั้น อำเภอเมือง กรุงเทพมหานคร	
STRUCTURE ENGINEER พันเอกสันติ โอเงิน สย. 6726 67/28 ซอยประชาสง แขวงวงศ์สว่าง เขตบางซื่อ กทม.	
ELECTRICAL ENGINEER	
DRAWING BY นาย เฉลิมพล โตนวน	
DRAWING TITLE	
DATE 15/07/19	
APPROVED BY	
DWG NO. A-07	
OWNER	TITLE.
แปลนกันผนังเบา และงานกระจก มาตราส่วน 1:200	

ผนังตกแต่งภาพกราฟฟิค กรุผนังไม้ MDF หนา 6 มม. หมายเหตุถ้าผนังไม้เรียบกรุด้วยโครงเคร่าไม้เนื้อแข็งกรณีผนังเรียบให้กรุทับด้วย MDF หนา 6 มม.
 ทับผนังเดิมได้เลย พร้อมพิมพ์ภาพกราฟฟิคลงบน แผ่นพลาสติก หนา 1 มม. ปิดทับเก็บสีให้เรียบร้อย (แบบกราฟฟิครอทางผู้ออกแบบ)
 ดูแบบขยาย เฟอร์นิเจอร์บิวอินท์ BF1-5
 ดูแบบขยาย ผนังตกแต่ง 1-3

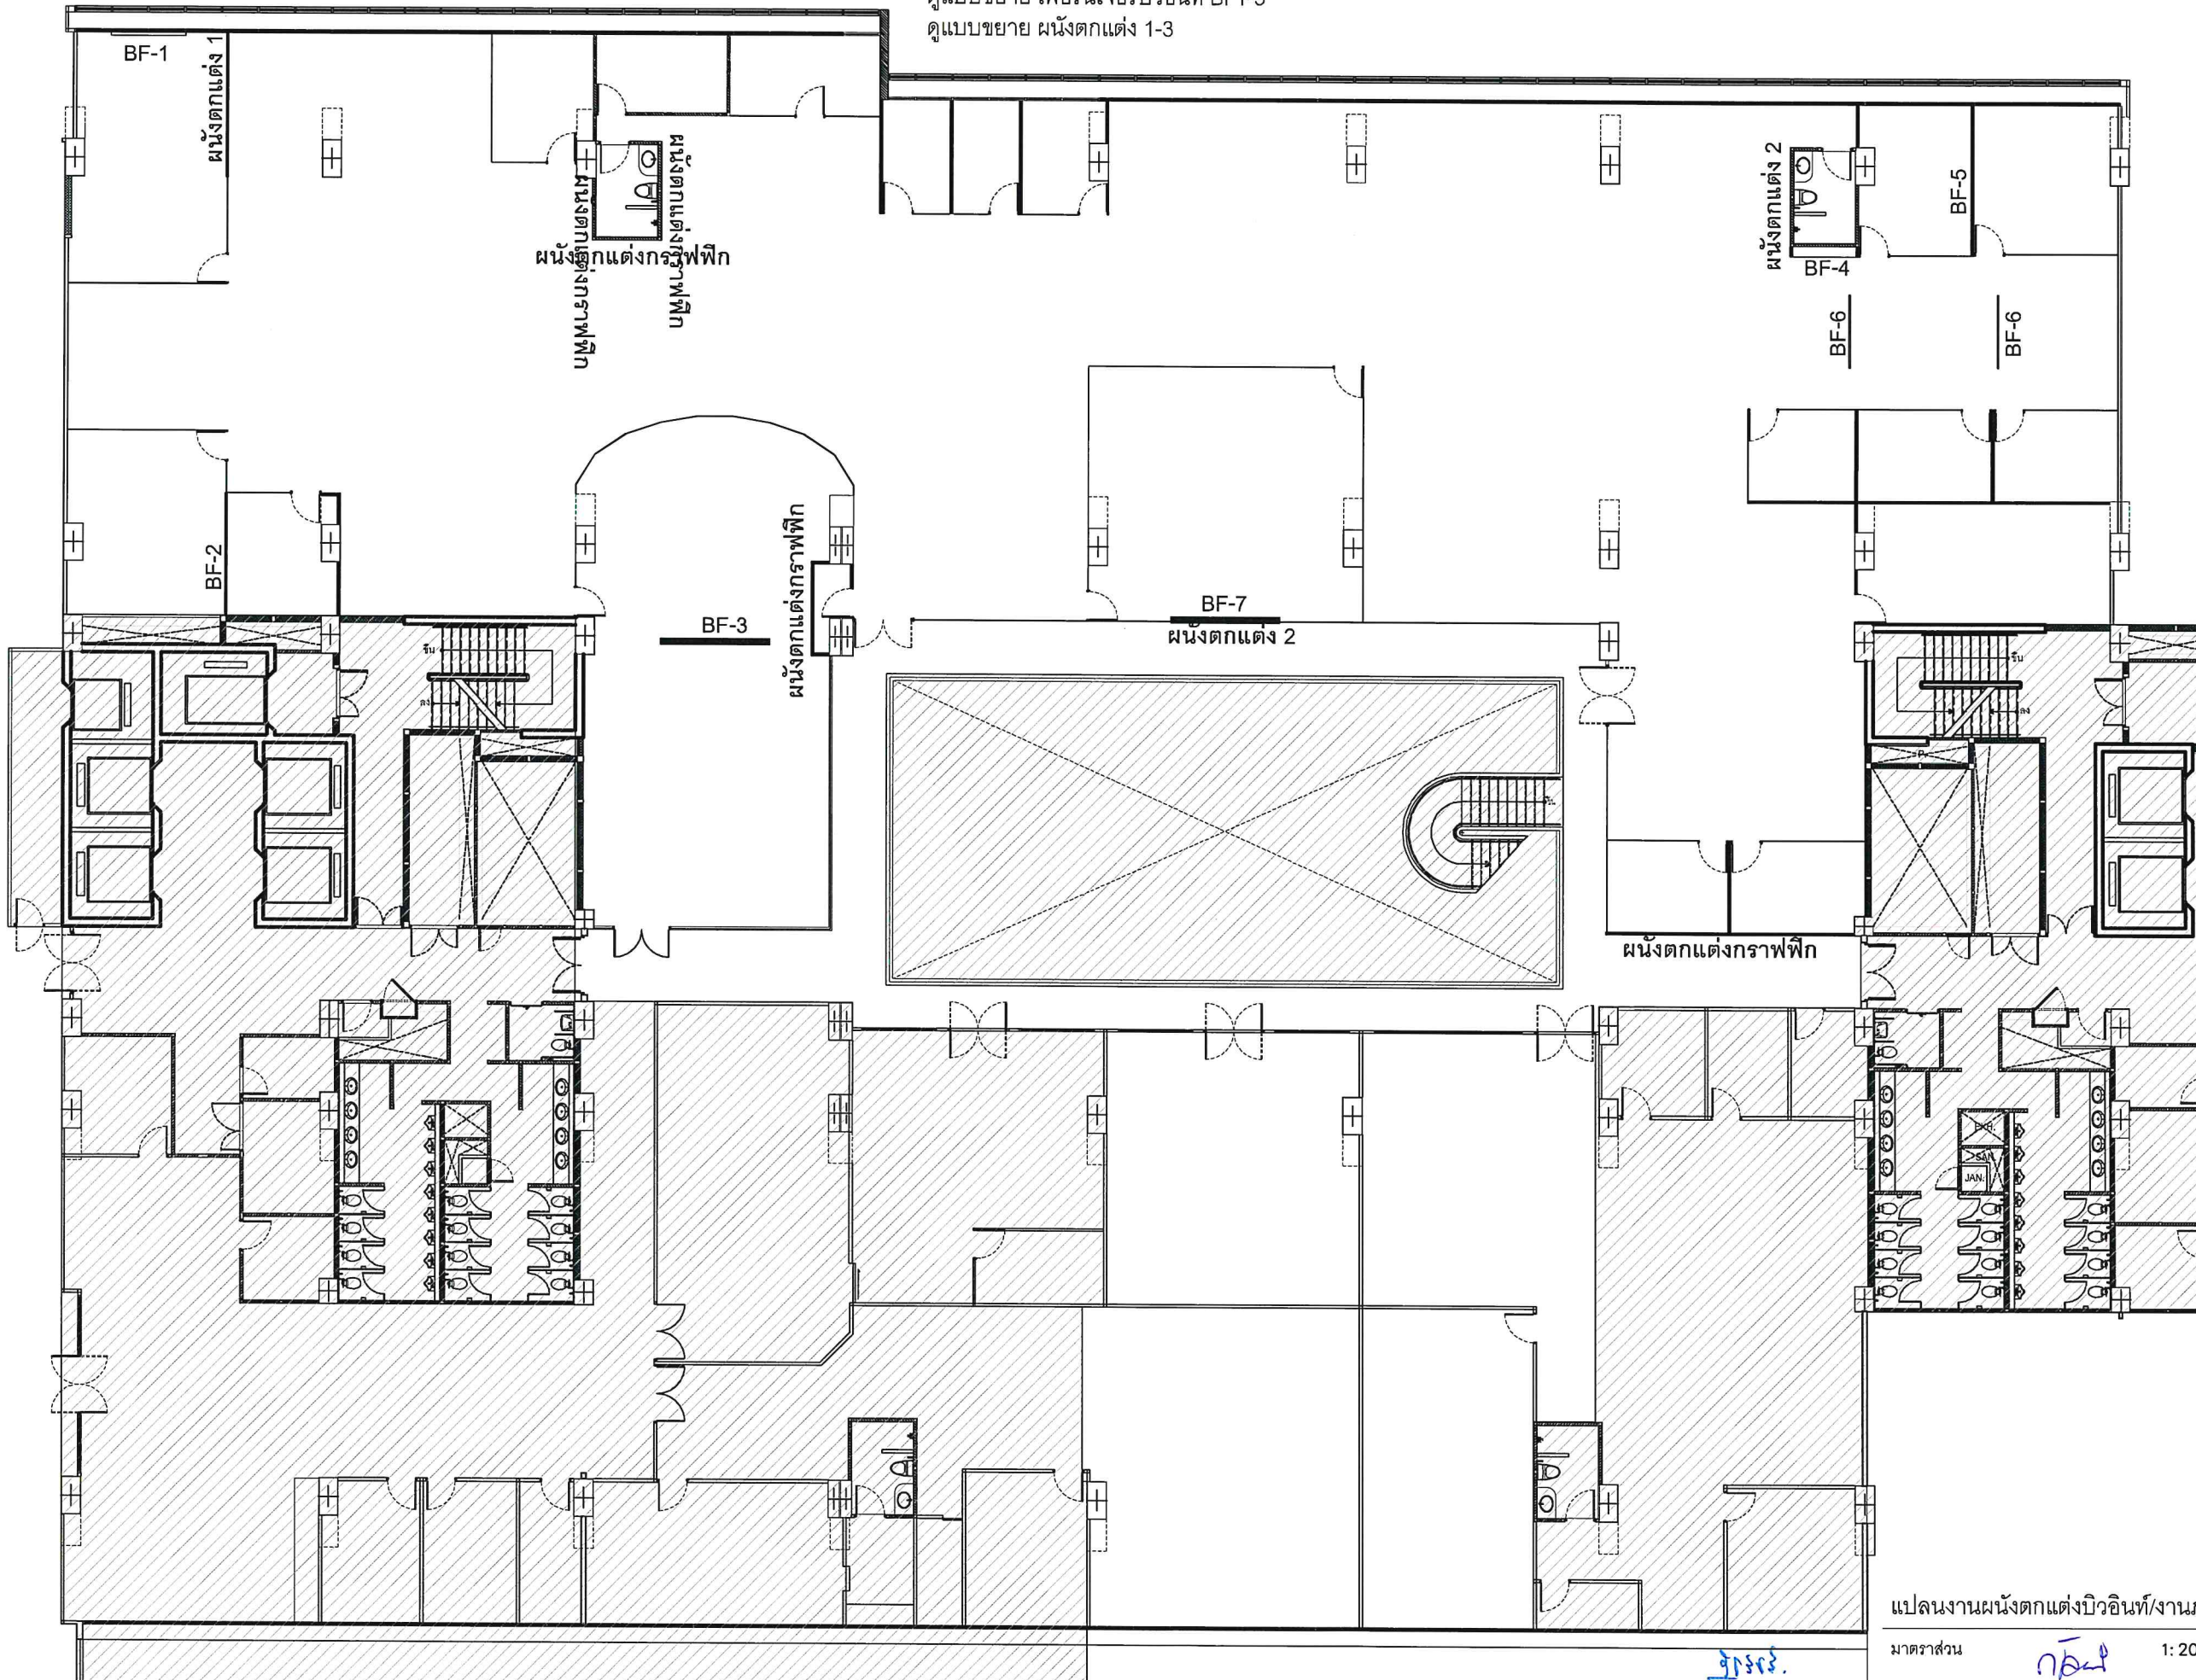

 376 หมู่ 11 ถนนสวนผัก แขวง/เขต ดลิ่งชั้น อำเภอ ดลิ่งชั้น กทม. 10170 TEL: 02-435-8687 094-789-2350	
PROJECT  ออกแบบปรับปรุงพื้นที่ปฏิบัติงาน ชั้น 6 อาคาร บี เลขที่ 120 อาคาร บี ชั้น 6-7 ถนนแจ้งวัฒนะ แขวงทุ่งสองห้อง เขตหลักสี่ กรุงเทพมหานคร 10210	
OWNER สำนักพัฒนาเทคโนโลยีอวกาศและภูมิสารสนเทศ	
PROJECT DIRECTOR	
ARCHITECT นาย เฉลิมพล โตนวล ภ-ฉธ 21583 376 หมู่ 11, แขวง/เขต ดลิ่งชั้น อำเภอ ดลิ่งชั้น กทม.	
STRUCTURE ENGINEER พันเอก ลันติ ไชยเงิน ลย. 6726 67/28 ซอยประชาสุข แขวง วงศ์สว่าง เขต หจก. กทม.	
ELECTRICAL ENGINEER	
DRAWING BY นาย เฉลิมพล โตนวล	
DRAWING TITLE	
DATE 15/07/19	
APPROVED BY	
DWG NO. A-08	
OWNER	TITLE.

แปลนงานผนังตกแต่งบิวอินท์/งานภาพกราฟฟิค

มาตราส่วน

1: 200