




376 หมู่ 11 ถนนสวนผัก
แขวง/เขต ดลิ่งชั้น อำเภอ ดลิ่งชั้น
กทม. 10170
TEL: 02-435-8687
094-789-2350

PROJECT

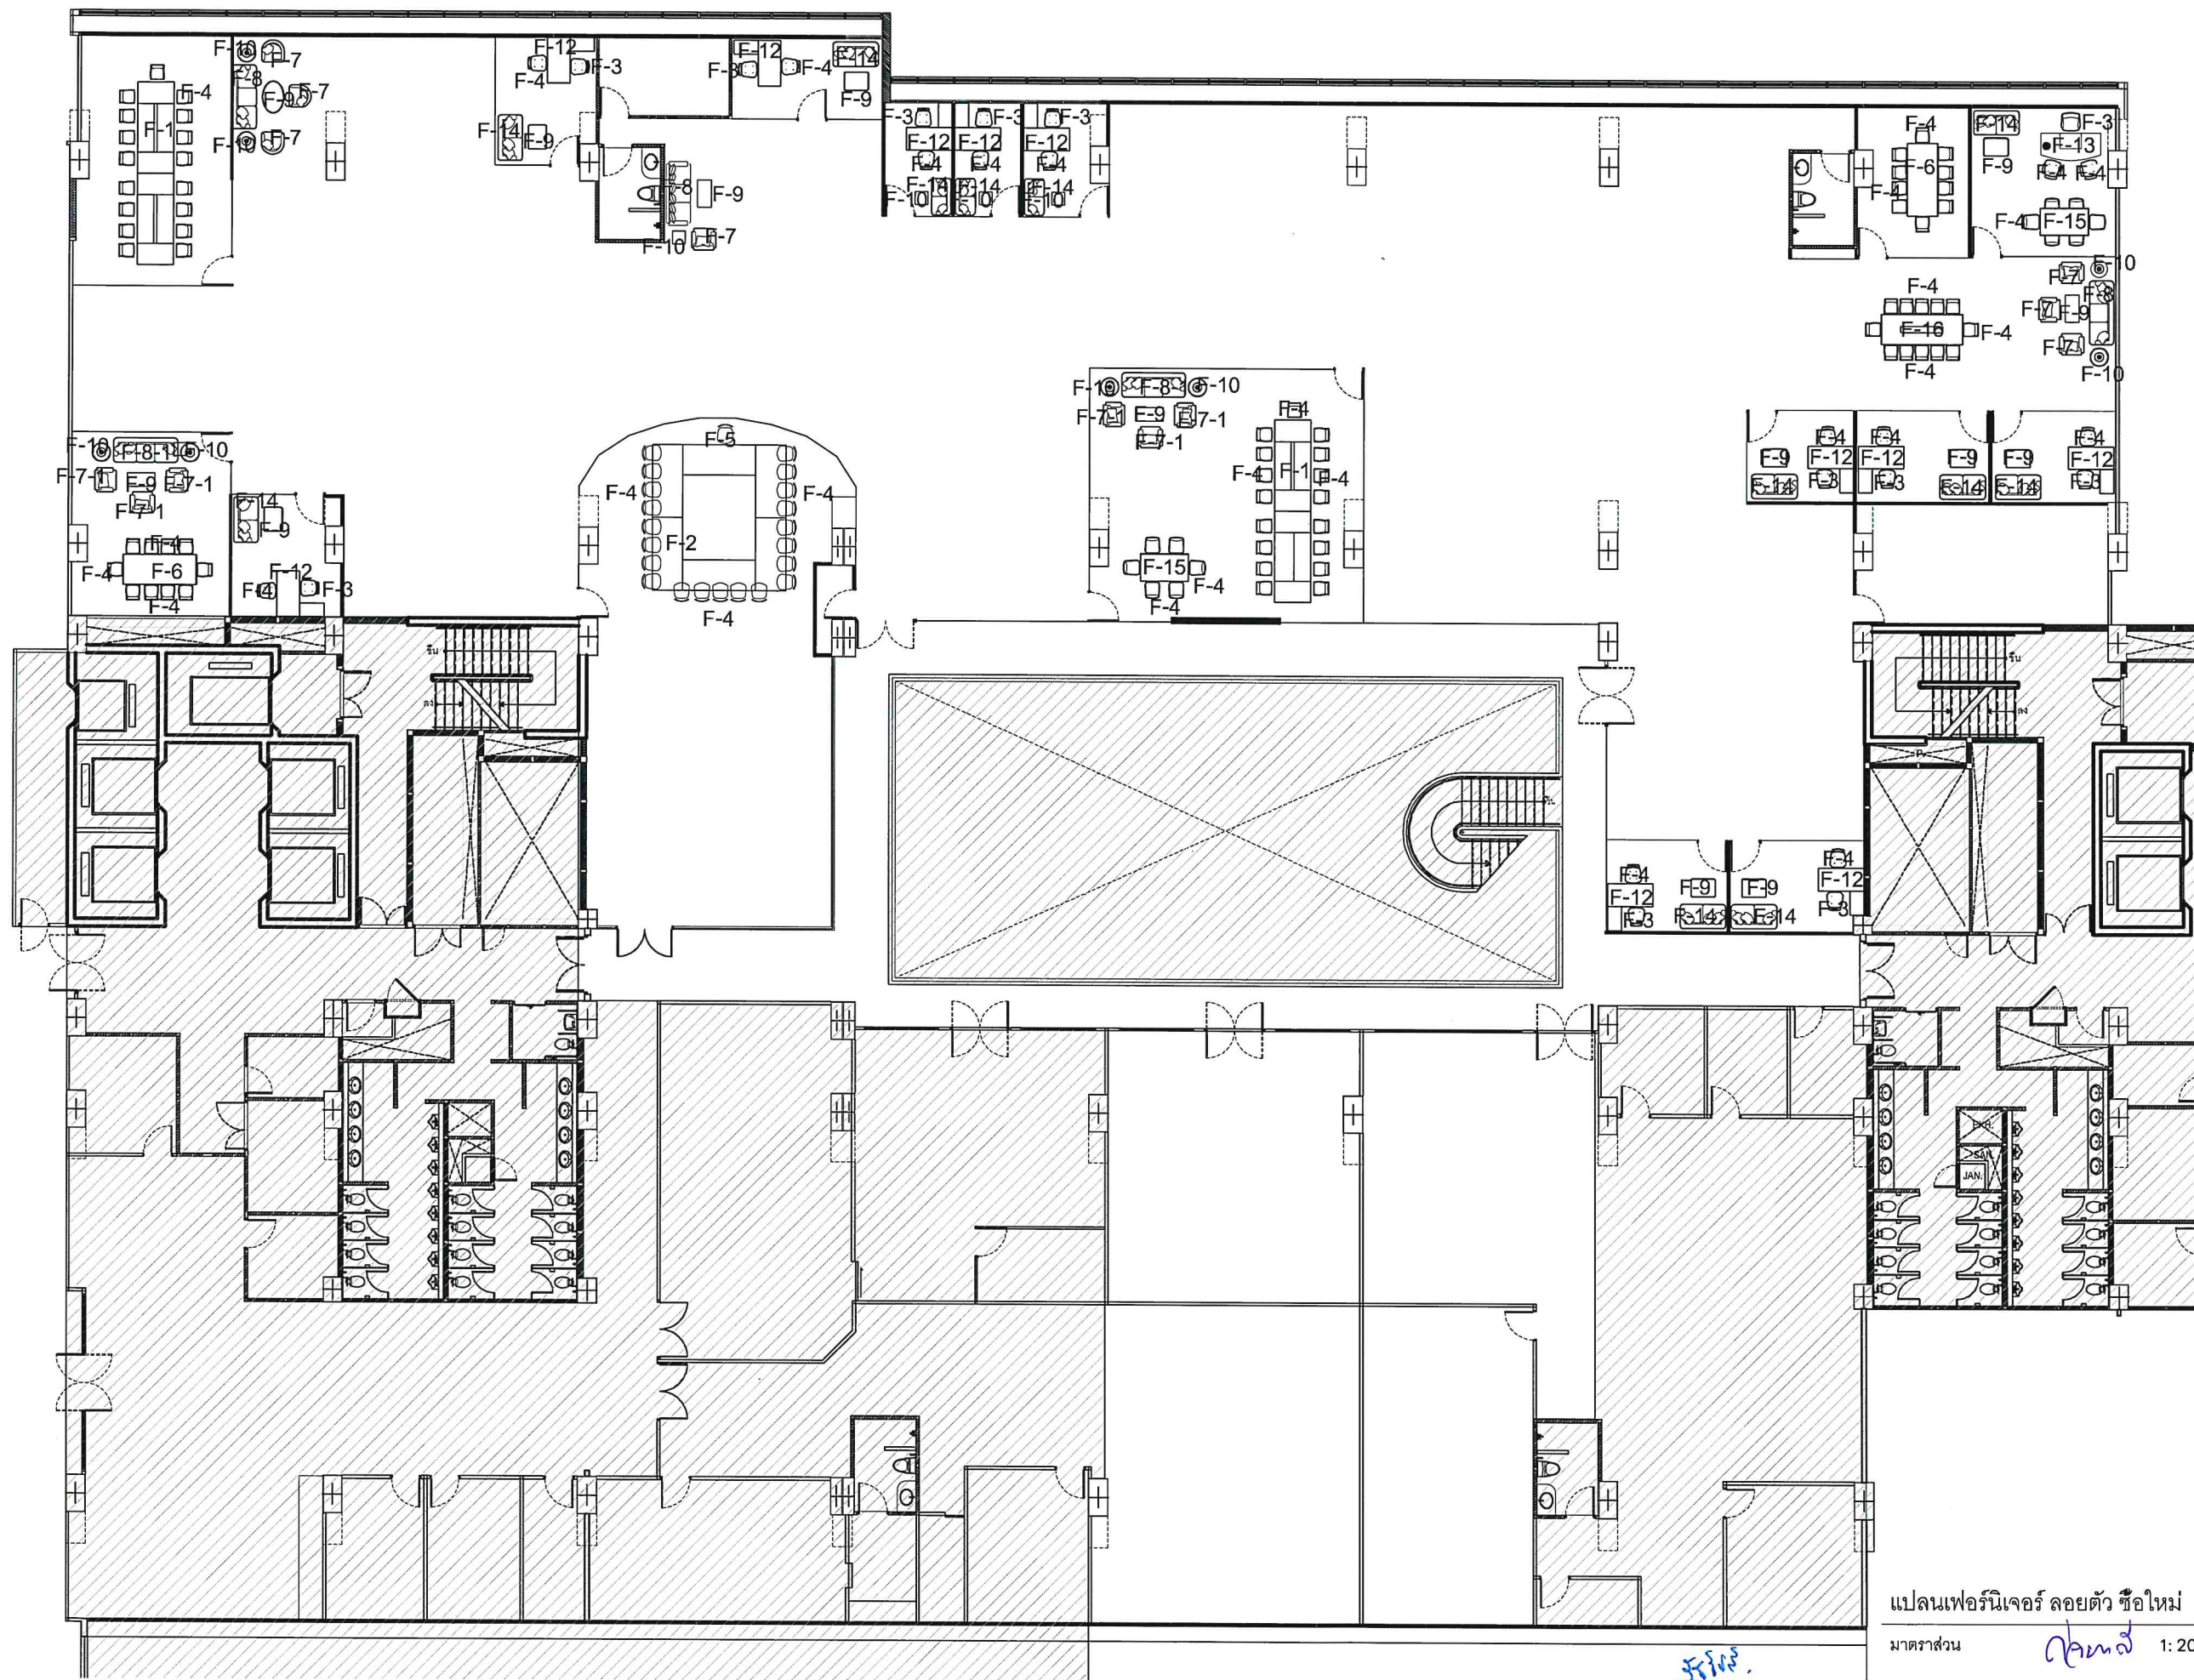

ออกแบบปรับปรุงพื้นที่ปฏิบัติงาน
ชั้น 6 อาคาร บี เลขที่ 120 อาคาร 8
ชั้น 6-7 ถนนแจ้งวัฒนะ แขวงทุ่งสองห้อง
เขตหลักสี่ กรุงเทพมหานคร 10210

OWNER

สำนักงานพัฒนาเทคโนโลยีอวกาศและภูมิสารสนเทศ

PROJECT DIRECTOR

ARCHITECT

นาย เฉลิมพล โตนวน

ภ-ฉถ 21583

376 หมู่ 11, แขวง/เขต ดลิ่งชั้น

อำเภอ ดลิ่งชั้น กทม.

STRUCTURE ENGINEER

พันเอก ลั่นดี โอเงิน สย. 6726

67/28 ซอยประชาสุข

แขวงวงศ์สว่าง เขตบางซื่อ กทม.

ELECTRICAL ENGINEER

DRAWING BY

นาย เฉลิมพล โตนวน

DRAWING TITLE

DATE

15/07/19

APPROVED BY

DWG NO.

A-09


OWNER

TITLE

แปลนเฟอร์นิเจอร์ลอยตัว ชั้นใหม่

มาตราส่วน

1:200

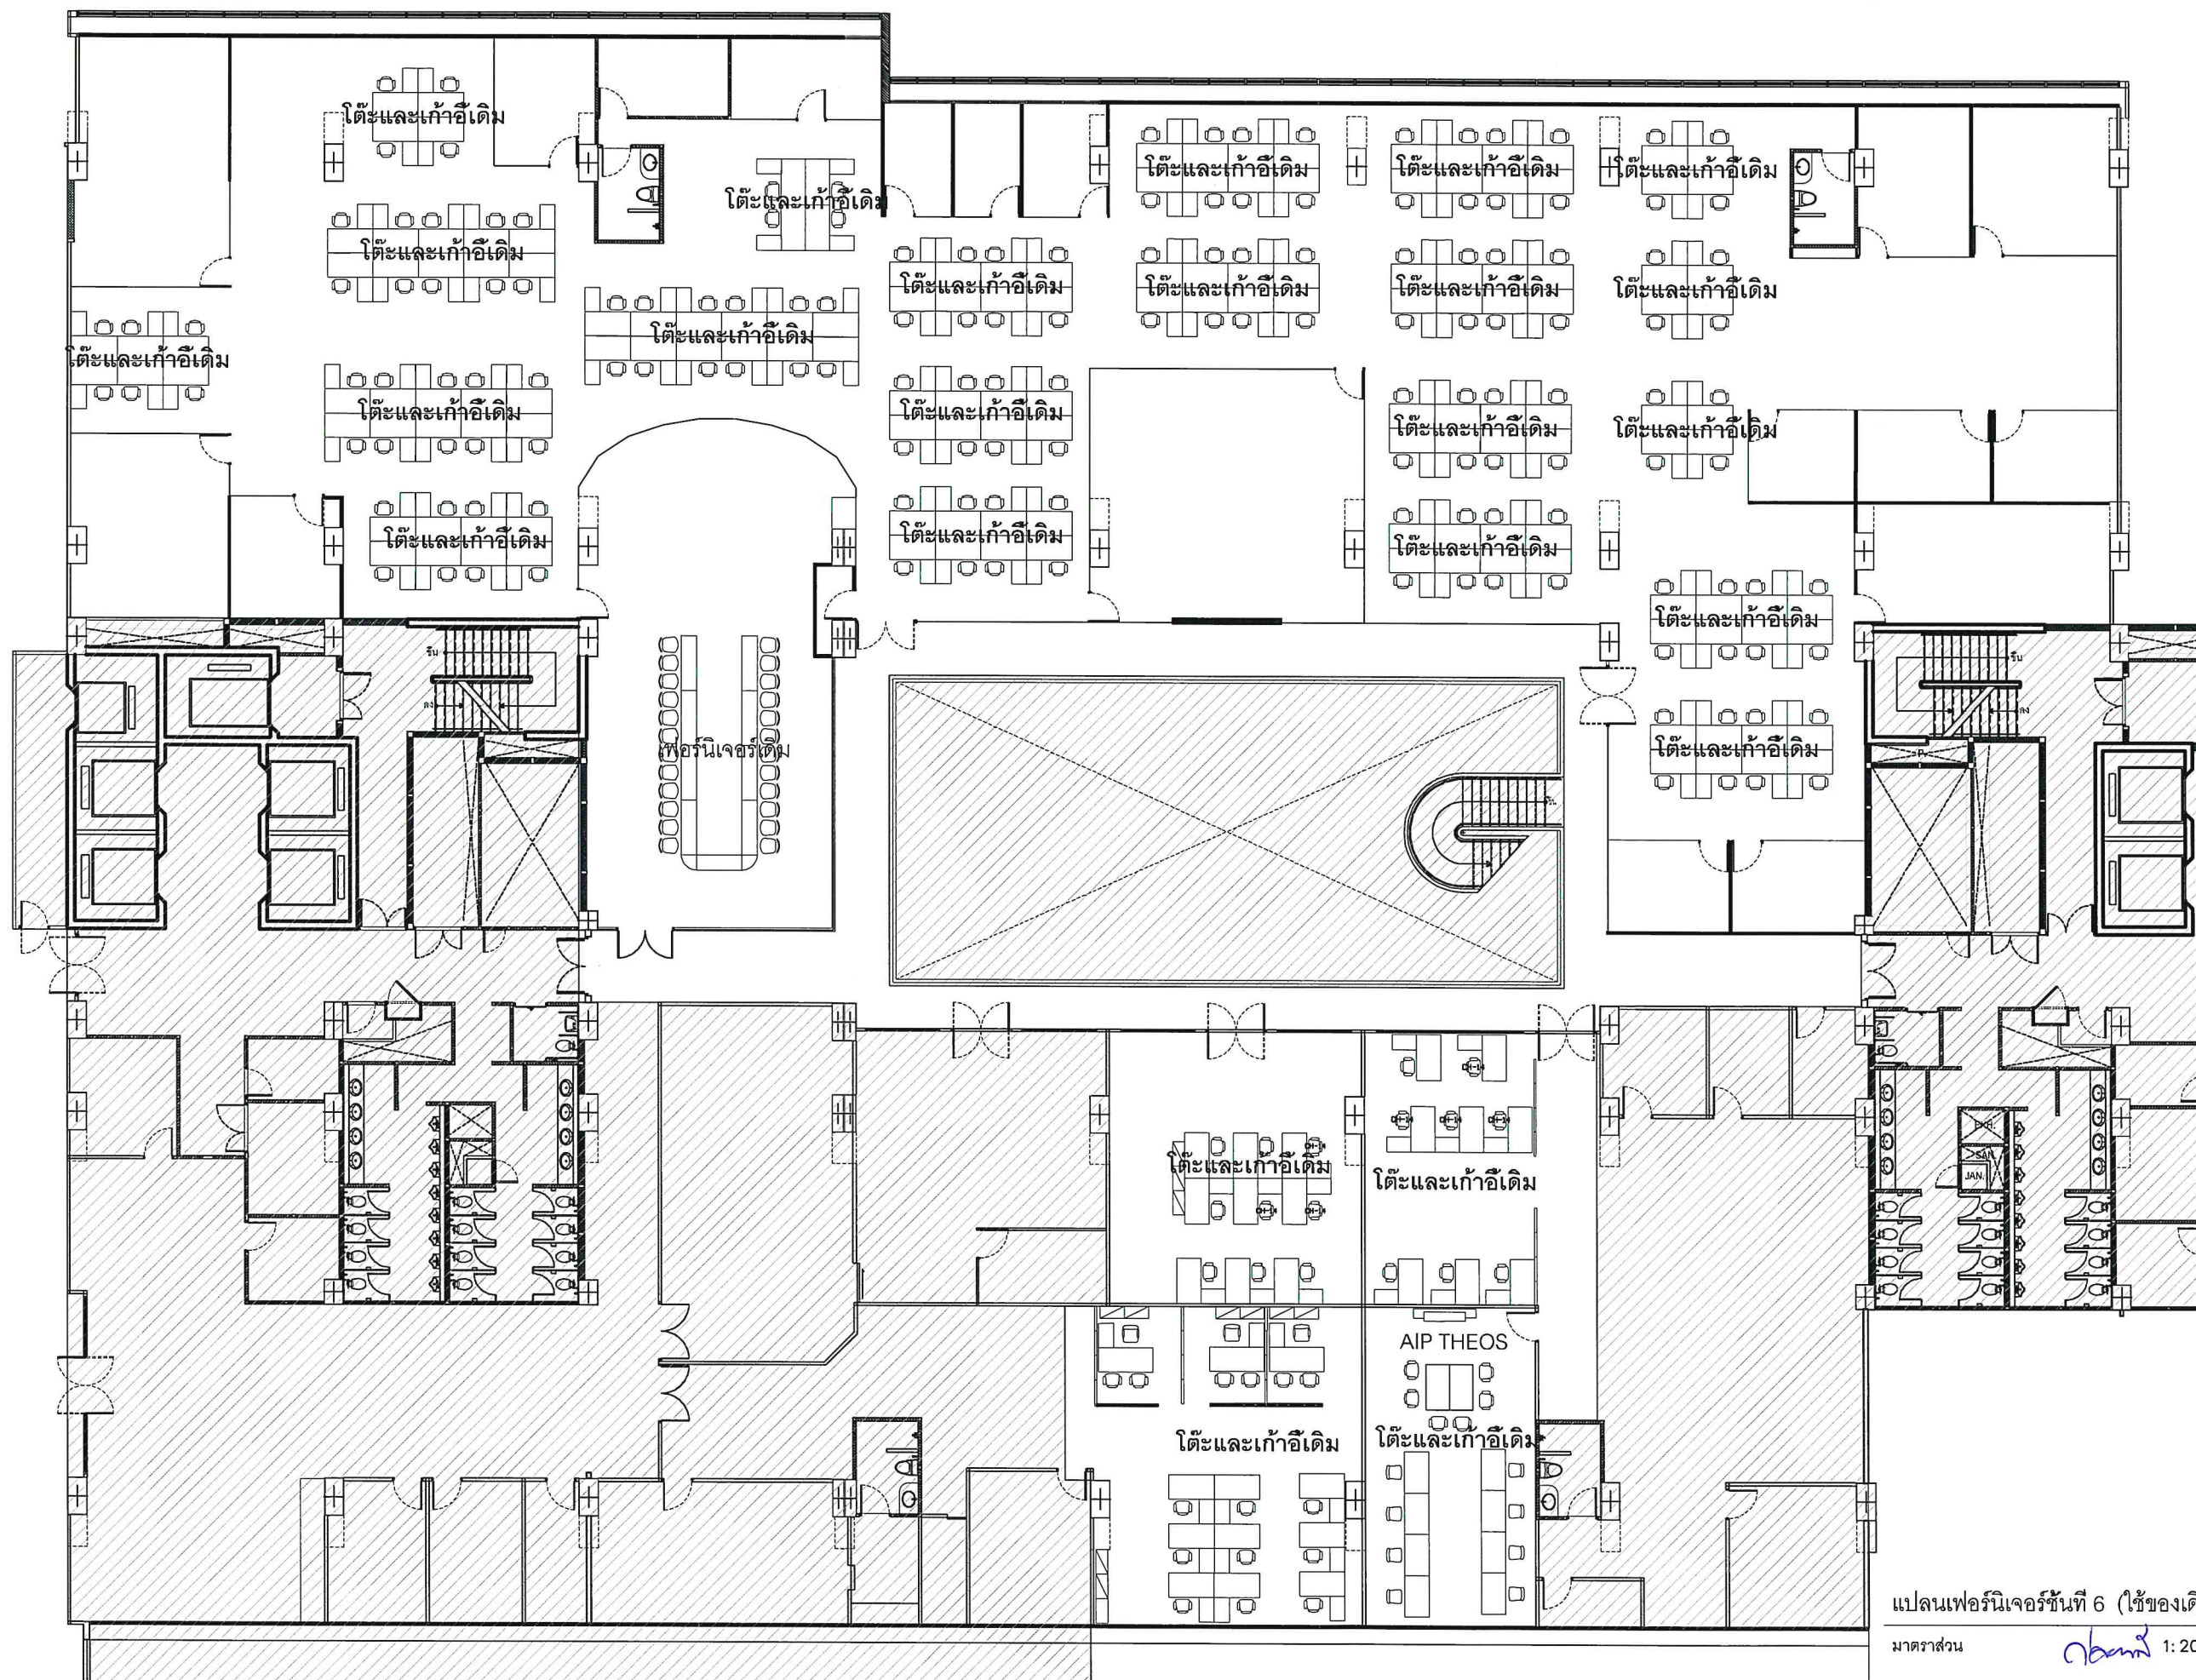

376 หมู่ 11 ถนนสวนผัก
แขวง/เขต ดลิ่งชั้น อำเภอคลองชั้น
กทม. 10170
TEL: 02-435-8687
094-789-2350

PROJECT



ออกแบบปรับปรุงพื้นที่ปฏิบัติงาน
ชั้น 6 อาคาร บี เลขที่ 120 อาคาร 8
ชั้น 6-7 ถนนแจ้งวัฒนะ แขวงทุ่งสองห้อง
เขตหลักสี่ กรุงเทพมหานคร 10210

OWNER

สำนักพัฒนาเทคโนโลยีอวกาศและภูมิสารสนเทศ

PROJECT DIRECTOR

ARCHITECT

นาย เฉลิมพล โตนวน

ภ-สด 21583

376 หมู่ 11, แขวง/เขตดลิ่งชั้น
อำเภอคลองชั้น กทม. *ดลิ่ง*

STRUCTURE ENGINEER

พินเอกสันติ โอเงิน สย. 6726

67/28 ซอยประชาสุข
แขวงวงศ์สว่าง เขตบางเขน กทม. *ดลิ่ง*

ELECTRICAL ENGINEER

DRAWING BY

นาย เฉลิมพล โตนวน

DRAWING TITLE

DATE

15/07/19

APPROVED BY

DWG NO.

A-10

OWNER

TITLE.

ดลิ่ง


แปลนเฟอร์นิเจอร์ชั้นที่ 6 (ใช้ของเดิม)

มาตราส่วน

ดลิ่ง 1:200



ไฟลิบบริน ความสว่าง 1900lm 12v แสงวอลล์ไวท์ พร้อมหัวแปลติตามตำแหน่งเฟอร์นิเจอร์ลิบบริน
สวิทช์เปิด ไฟ พานาโซนิก มี มอก. ไม่ระบุรุ่น ให้เลือกตามความเหมาะสม
ดวงโคมไฟ ตะแกรง ให้ใช้เหมือน หรือคล้ายเคียงกับของเดิม
ดวงโคมไฟ ส่องป้าย ชนิด ดวงโคมเดี่ยวหรือ แบบรางตามความเหมาะสม (ให้ปรึกษาผู้ออกแบบ)
อุปกรณ์สายไฟและดวงโคมให้ใช้ตามมาตรฐานไม่ระบุยี่ห้อขอให้มี มอก.

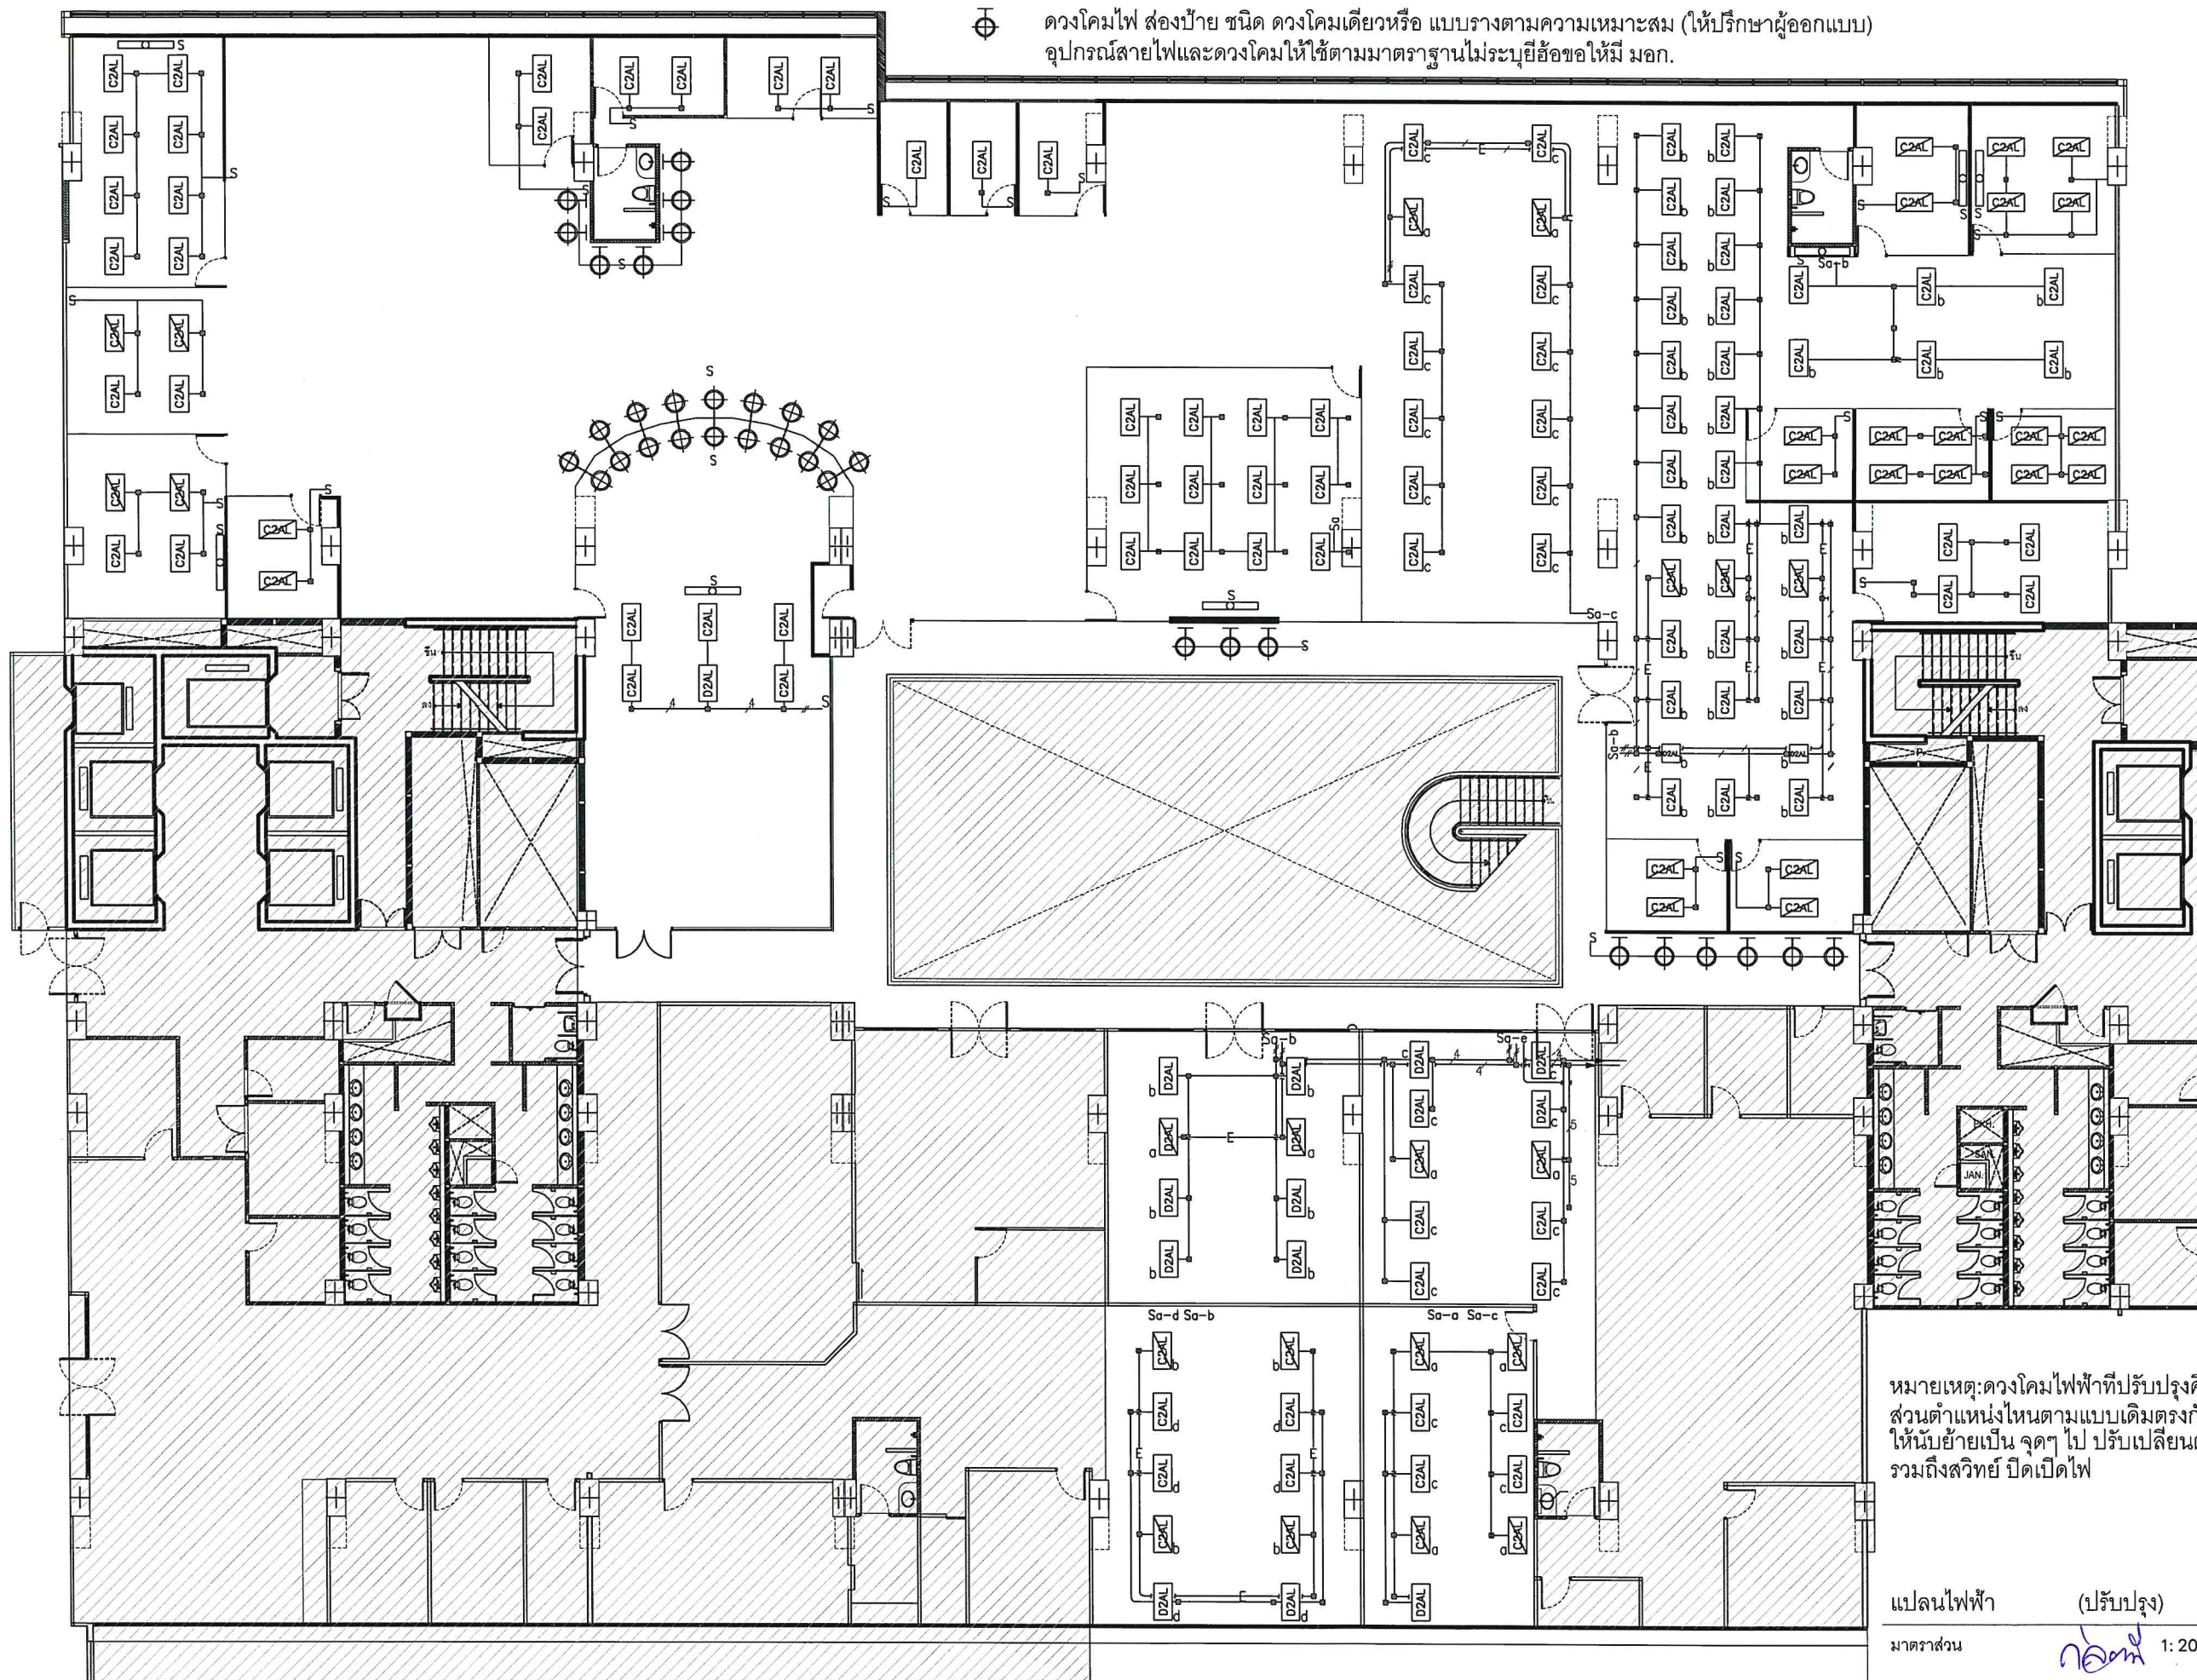

id
HOUSE

376 หมู่ 11 ถนนสวนผัก
แขวง/เขต ดลิ่งชั้น อำเภอคลองเตย
กทม. 10170
TEL: 02-435-8687
094-789-2350

PROJECT

GISTDA

ออกแบบปรับปรุงพื้นที่ปฏิบัติงาน
ชั้น 6 อาคาร บี เลขที่ 120 อาคาร
ชั้น 6-7 ถนนแจ้งวัฒนะ แขวงทุ่งทอง
เขตหลักสี่ กรุงเทพมหานคร 10210

OWNER

สำนักพัฒนาเทคโนโลยีอวกาศและภูมิสารสนเทศ

PROJECT DIRECTOR

ARCHITECT

นาย เฉลิมพล โตนวล

ภ-สถ 21583

376 หมู่ 11 แขวง/เขตคลองเตย
อำเภอคลองเตย กทม. *AK*

STRUCTURE ENGINEER

พันเอกฉัตร โอเงิน สย. 6726

67/28 ซอยประชาสุข
แขวงวงศ์วาน เขตจตุจักร กทม. *AK*

ELECTRICAL ENGINEER

DRAWING BY

นาย เฉลิมพล โตนวล

DRAWING TITLE

DATE

15/07/19

APPROVED BY

DWG NO.

A-11

OWNER

TITLE

หมายเหตุ: ดวงโคมไฟฟ้าที่ปรับปรุงคือการเพิ่มตำแหน่งดวงโคมใหม่
ส่วนตำแหน่งไหนตามแบบเดิมตรงกับตำแหน่งการใช้งานห้องใหม่
ให้นำย้ายเป็น จุดๆ ไป ปรับเปลี่ยนตามความเหมาะสมของผู้ออกแบบ
รวมถึงสวิทช์ ปิดเปิดไฟ

แปลนไฟฟ้า (ปรับปรุง)

มาตราส่วน

1:200