




376 หมู่ 11 ถนนสวนผัก
แขวง/เขต ต.สิงห์ อ.บ้านดง
กทม. 10170
TEL: 02-435-8687
094-789-2350

PROJECT

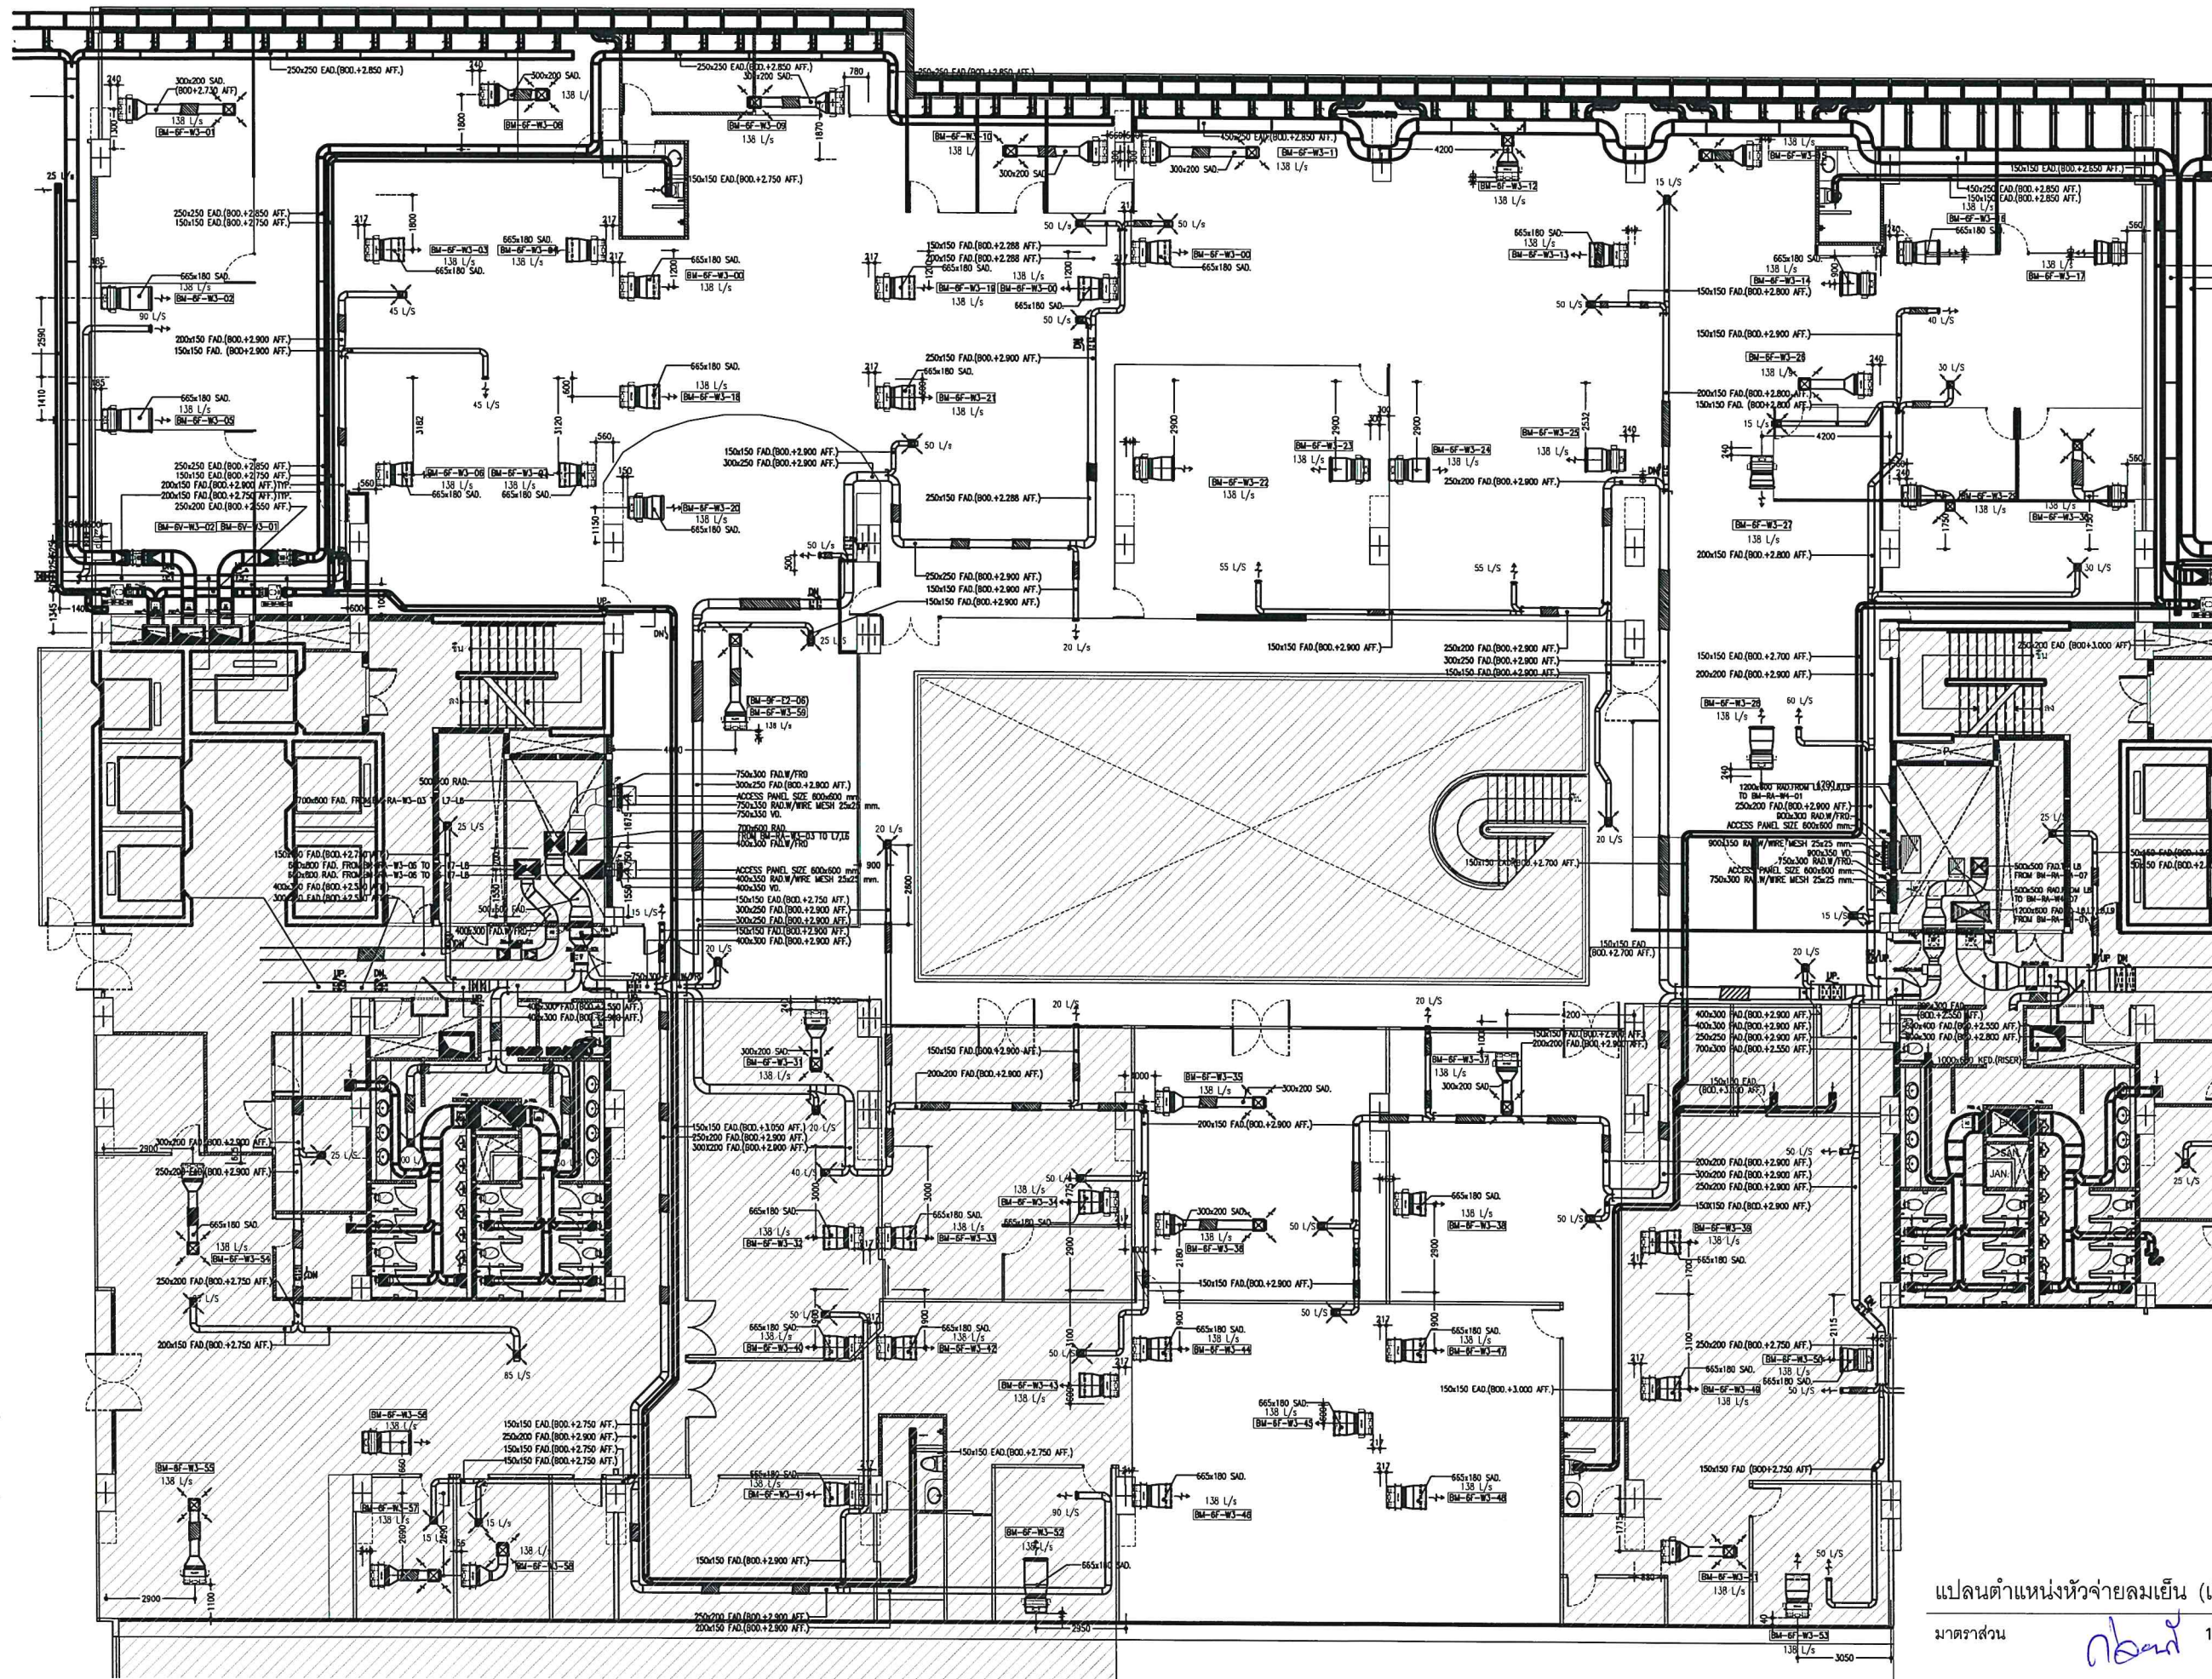

ปรับปรุงพื้นที่ที่ปลูกฝังงาน
ชั้น 6 อาคาร บี เลขที่ 120 อาคาร
ชั้น 6-7 ถนนแจ้งวัฒนะ แขวงทุ่งทอง
เขตหลักสี่ กรุงเทพมหานคร 10210

OWNER

สำนักพัฒนาเทคโนโลยีอวกาศและภูมิสารสนเทศ

PROJECT DIRECTOR

ARCHITECT

นาย เฉลิมพล โตนวน

ภ-ลศ 21583

376 หมู่ 11, แขวง/เขตต.สิงห์
อ.บ้านดง กทม.

STRUCTURE ENGINEER

พันเอกกันติ โอเงิน ลย. 6726

67/28 ซอยประชาสง
แขวงวงศ์สว่าง เขตจตุจักร กทม.

ELECTRICAL ENGINEER

DRAWING BY

นาย เฉลิมพล โตนวน

DRAWING TITLE

DATE

15/07/19

APPROVED BY

DWG NO.

A-12

OWNER

TITLE.

แปลนตำแหน่งหัวจ่ายลมเย็น (เดิม)

มาตราส่วน

1:200


เดินระบบรางได้โต๊ะจากผนังออกมาสู่โต๊ะทำงานตามไลน์ความเหมาะสม

(M) ไม่ใส่โต๊ะประชุมไม่ระบุยี่ห้อพร้อมด้วย แอม และพาวเวอร์แอม ลำโพง 10 ใบ ขนาดเล็ก

● จุดสายสัญญาณ INTERNET LAN

⊖ ตำแหน่งติดตั้งได้รับเครื่องใช้ไฟฟ้า 2 ช่องใน 1 ตัว แบบสูงตามแบบ ชนิดฝังในผนัง มีสายดิน ขนาด 250 V. 15 A.

△ ตำแหน่งติดตั้ง โทรศัพท์

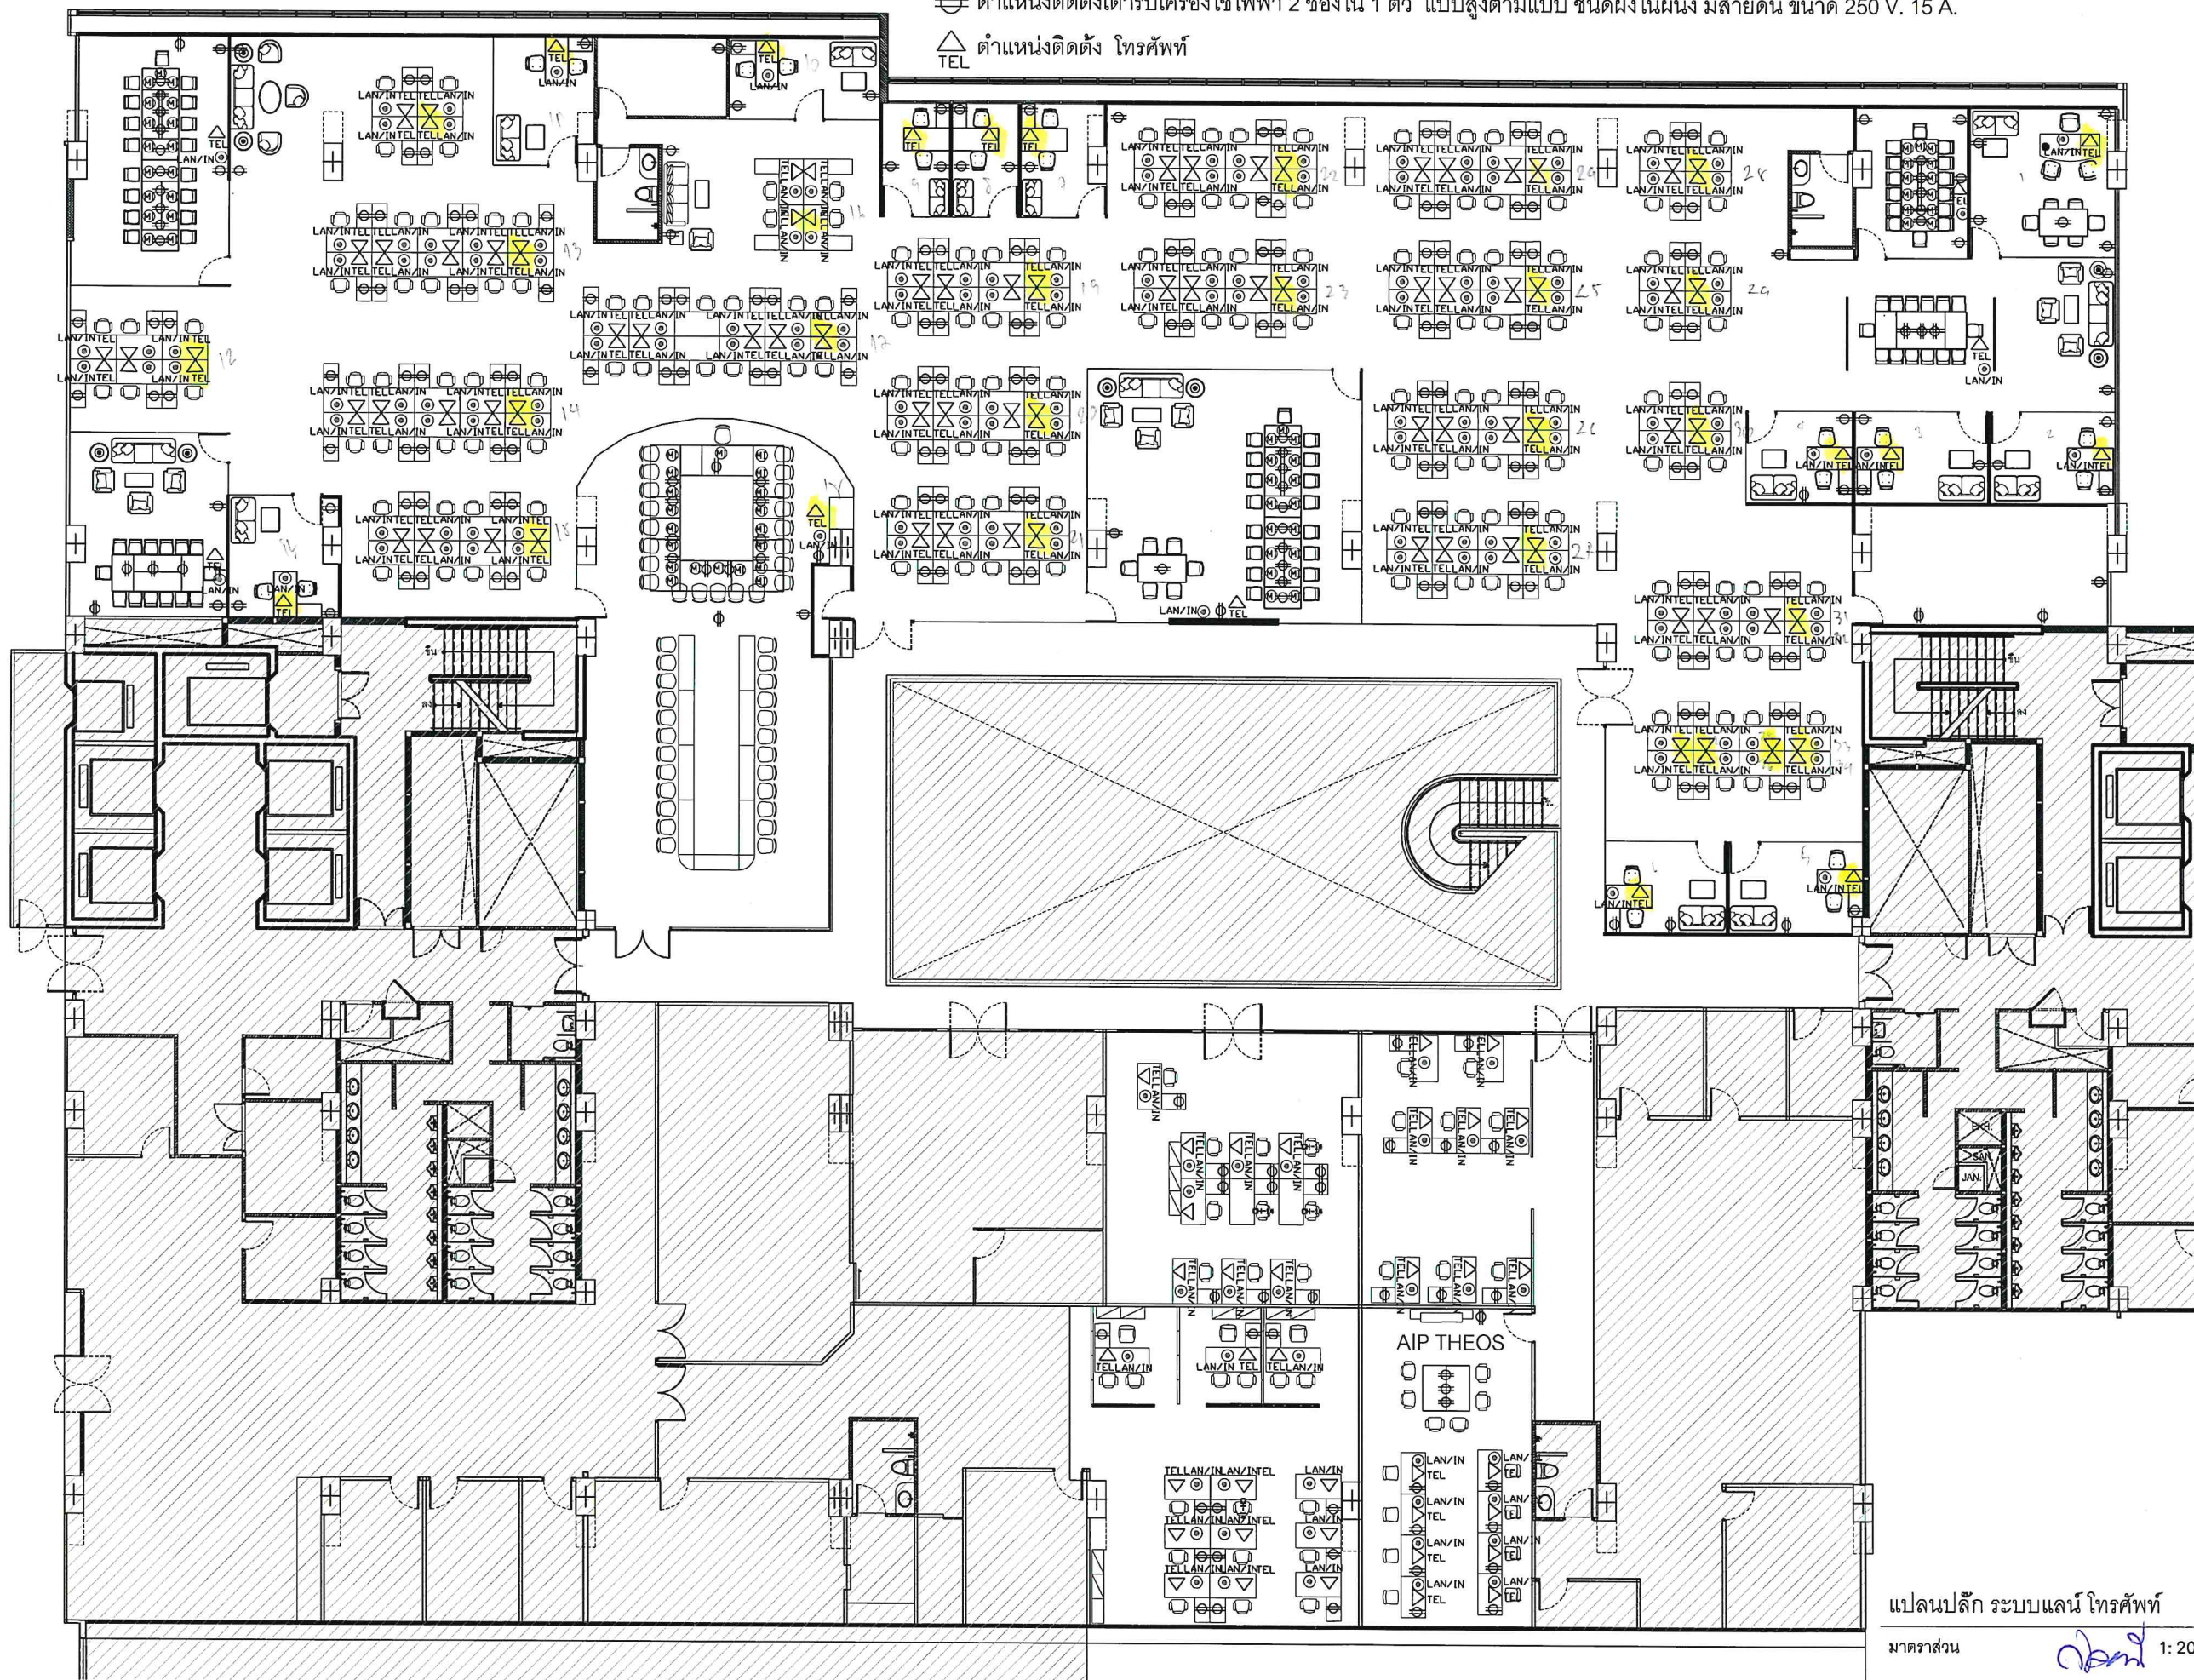

376 หมู่ 11 ถนนสวนผัก
แขวง/เขต ดลิ่งชั้น อำเภอคลองเตย
กทม. 10170
TEL: 02-435-8687
094-789-2350

PROJECT



ออกแบบปรับปรุงพื้นที่ปฏิบัติงาน
ชั้น 6 อาคาร บี เลขที่ 120 อาคาร 8
ชั้น 6-7 ถนนแจ้งวัฒนะ แขวงทุ่งทอง
เขตหลักสี่ กรุงเทพมหานคร 10210

OWNER

สำนักพัฒนาเทคโนโลยีอวกาศและภูมิสารสนเทศ

PROJECT DIRECTOR

ARCHITECT

นาย เฉลิมพล โตนวน
ภ-ลต 21583
376 หมู่ 11, แขวง/เขต ดลิ่งชั้น
อำเภอคลองเตย กทม. *AS*

STRUCTURE ENGINEER

พันเอกสันติ โอเงิน สย. 6726
67/28 ซอยประชาสุ
แขวงวงศ์สว่าง เขตปทุมธานี *AS*

ELECTRICAL ENGINEER

DRAWING BY

นาย เฉลิมพล โตนวน

DRAWING TITLE

DATE

15/07/19

APPROVED BY

DWG NO.

A-13


OWNER

TITLE.

แปลนปลั๊ก ระบบแลน โทรศัพท์

มาตราส่วน

1:200

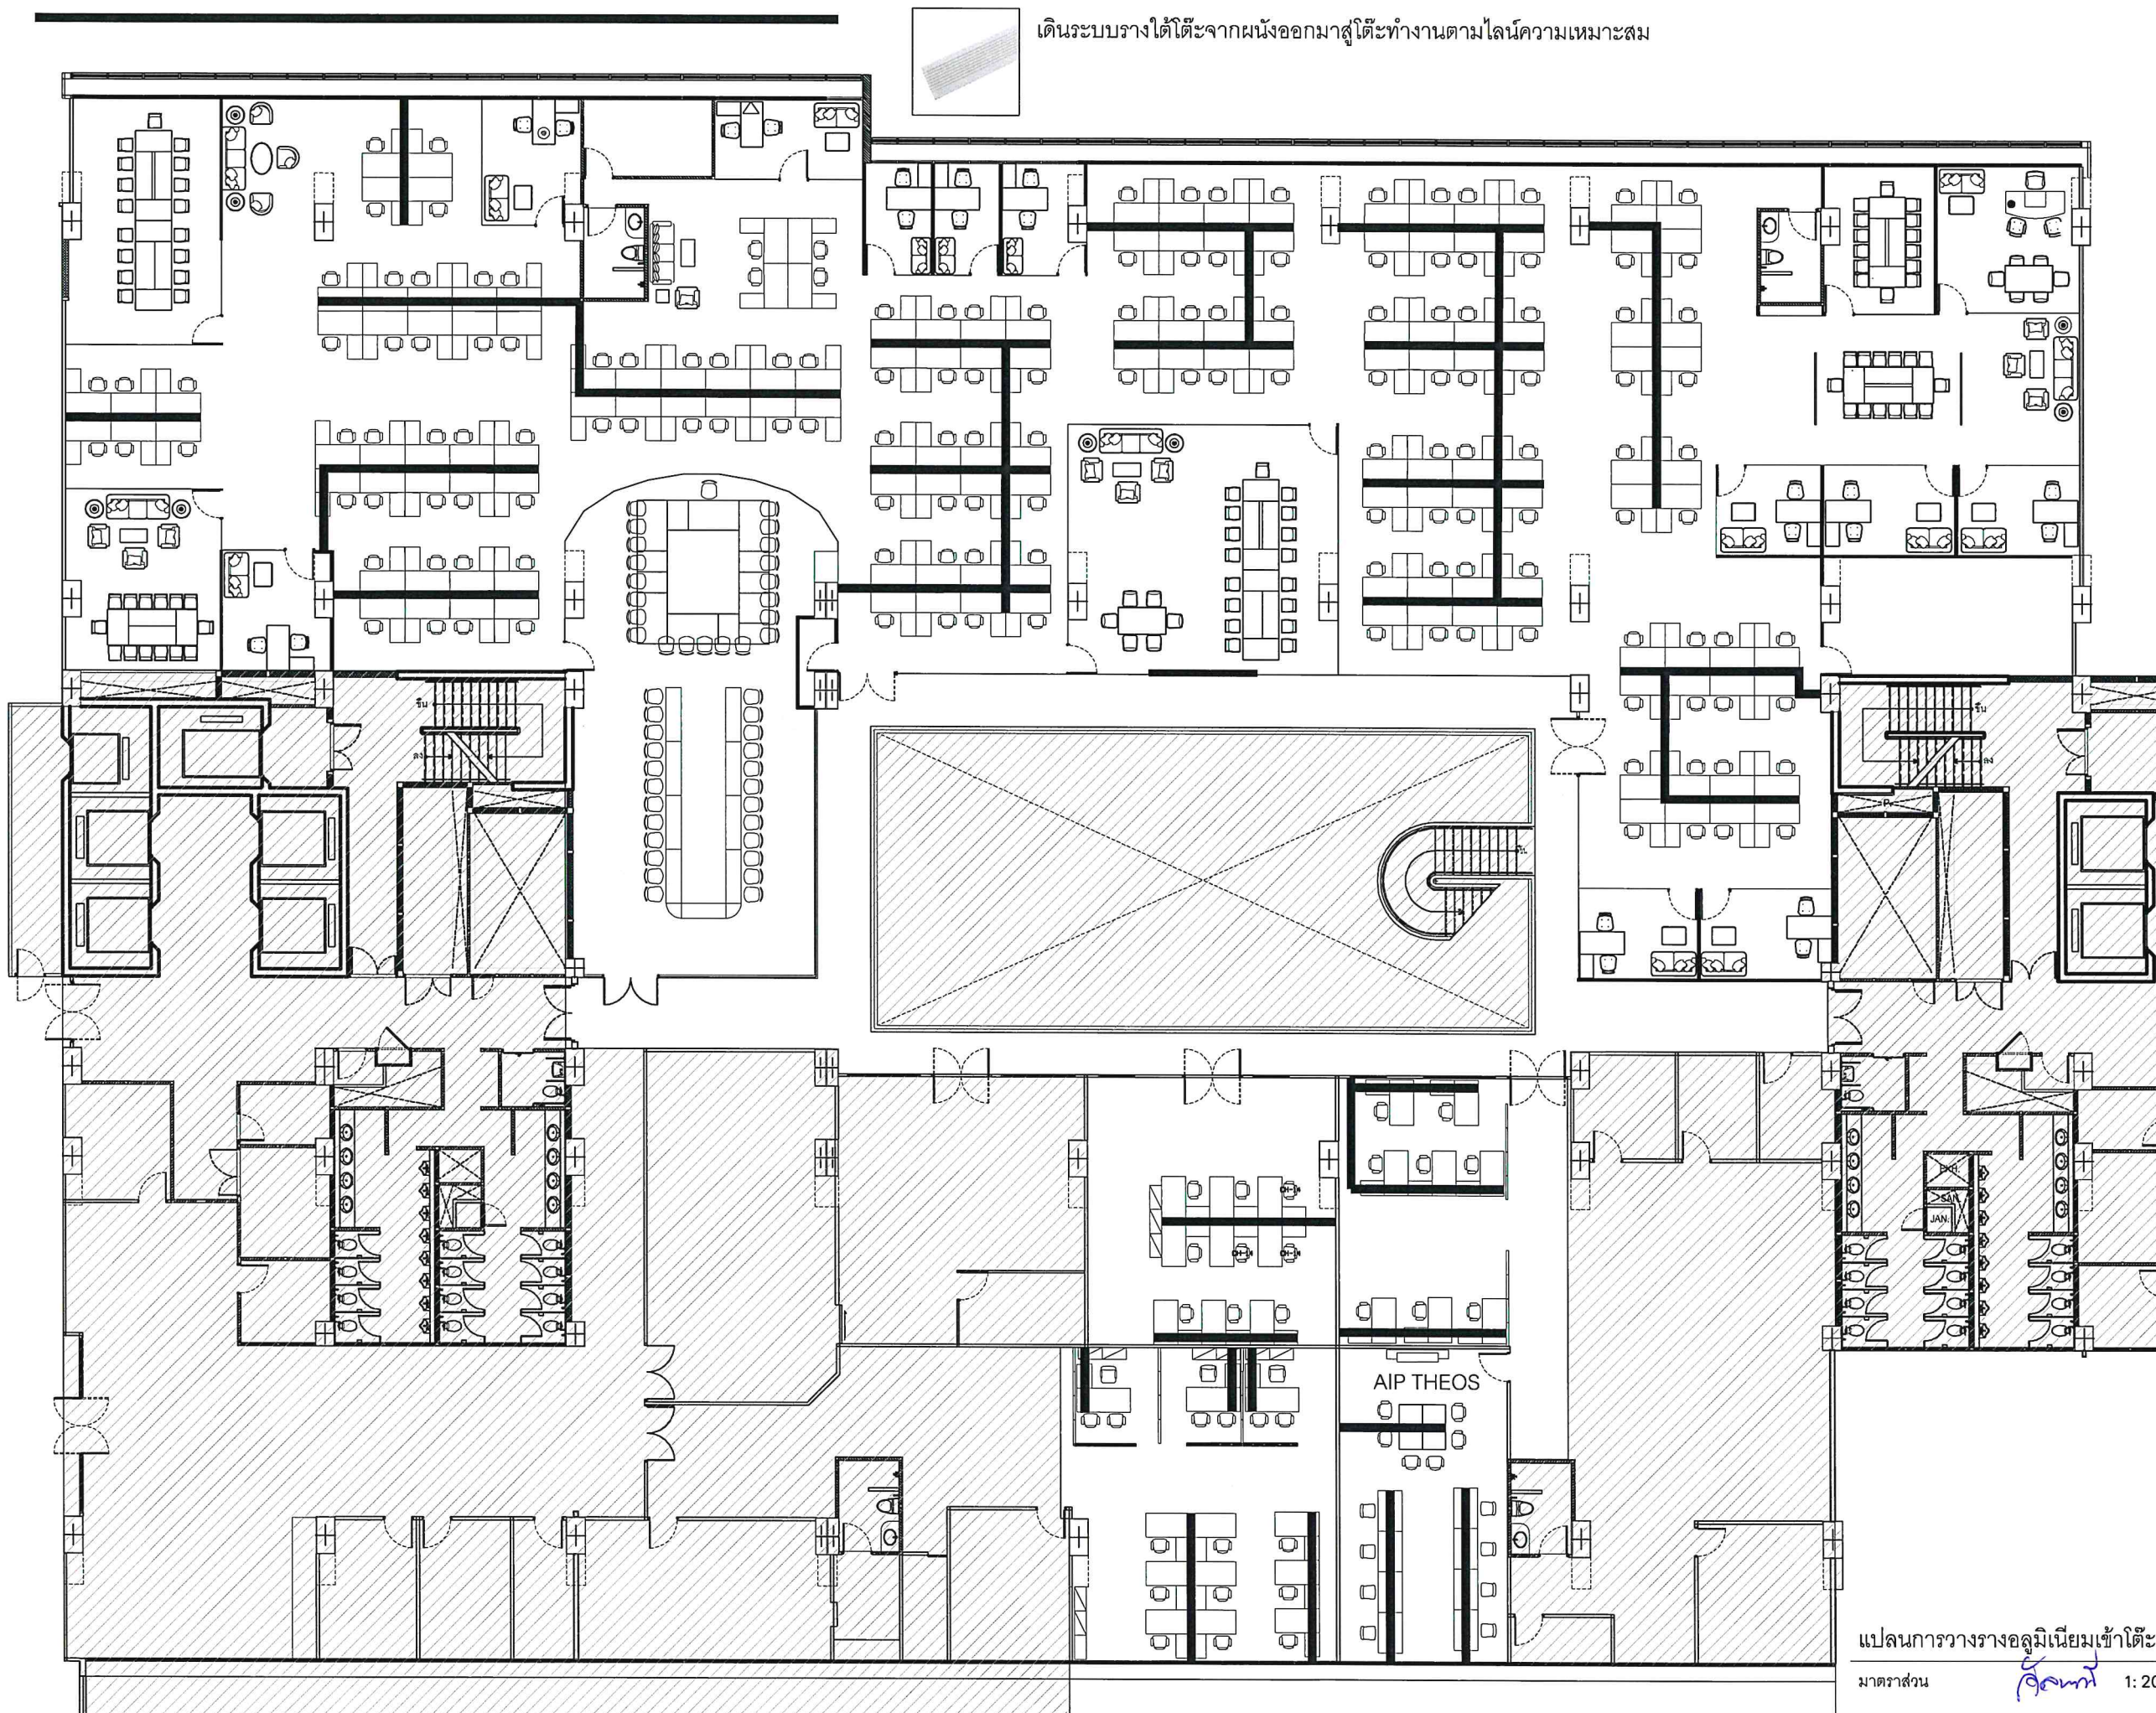

เดินระบบวางได้โต๊ะจากผนังออกมาสู่โต๊ะทำงานตามไลน์ความเหมาะสม



376 หมู่ 11 ถนนสวนผัก
แขวง/เขต ดลิ่งชั้น อำเภอคลองเตย
กทม. 10170
TEL: 02-435-8687
094-789-2350

PROJECT



ออกแบบปรับปรุงพื้นที่ปฏิบัติงาน
ชั้น 6 อาคาร บี เลขที่ 120 อาคาร B
ชั้น 6-7 ถนนแจ้งวัฒนะ แขวงทุ่งสองห้อง
เขตหลักสี่ กรุงเทพมหานคร 10210

OWNER

สำนักพัฒนาเทคโนโลยีอวกาศและภูมิสารสนเทศ

PROJECT DIRECTOR

ARCHITECT

นาย เฉลิมพล โตนวล
ภ-สธ 21583
376 หมู่ 11, แขวง/เขต ดลิ่งชั้น
อำเภอคลองเตย กทม. *AK*

STRUCTURE ENGINEER

พันเอกกันติ โอเงิน สย. 6726
67/28 ซอยประชาสุข
แขวงวงศ์สว่าง เขตบางซื่อ กทม. *AK*

ELECTRICAL ENGINEER

DRAWING BY

นาย เฉลิมพล โตนวล

DRAWING TITLE

DATE

15/07/19

APPROVED BY

DWG NO.

A-13-1

OWNER

TITLE.

แปลนการวางวางอูมิเนียมเข้าโต๊ะ

มาตราส่วน

1:200

เฉลิมพล

AK

AK