


เดินระบบรางได้โต๊ะจากผนังออกมาสู่โต๊ะทำงานตามไลน์ความเหมาะสม

Ⓜ) ไม่ได้ประชุมไม่ระบุยี่ห้อพร้อมด้วย แอม และพาวเวอร์แอม ลำโพง 10 ใบ ขนาดเล็ก

● จุดสายสัญญาณ INTERNET LAN

⊕ ตำแหน่งติดตั้งตู้รับเครื่องใช้ไฟฟ้า 2 ช่องใน 1 ตัว แบบสูงตามแบบ ชนิดฝังในผนัง มีสายดิน ขนาด 250 V. 15 A.

△ ตำแหน่งติดตั้ง โทรศัพท์

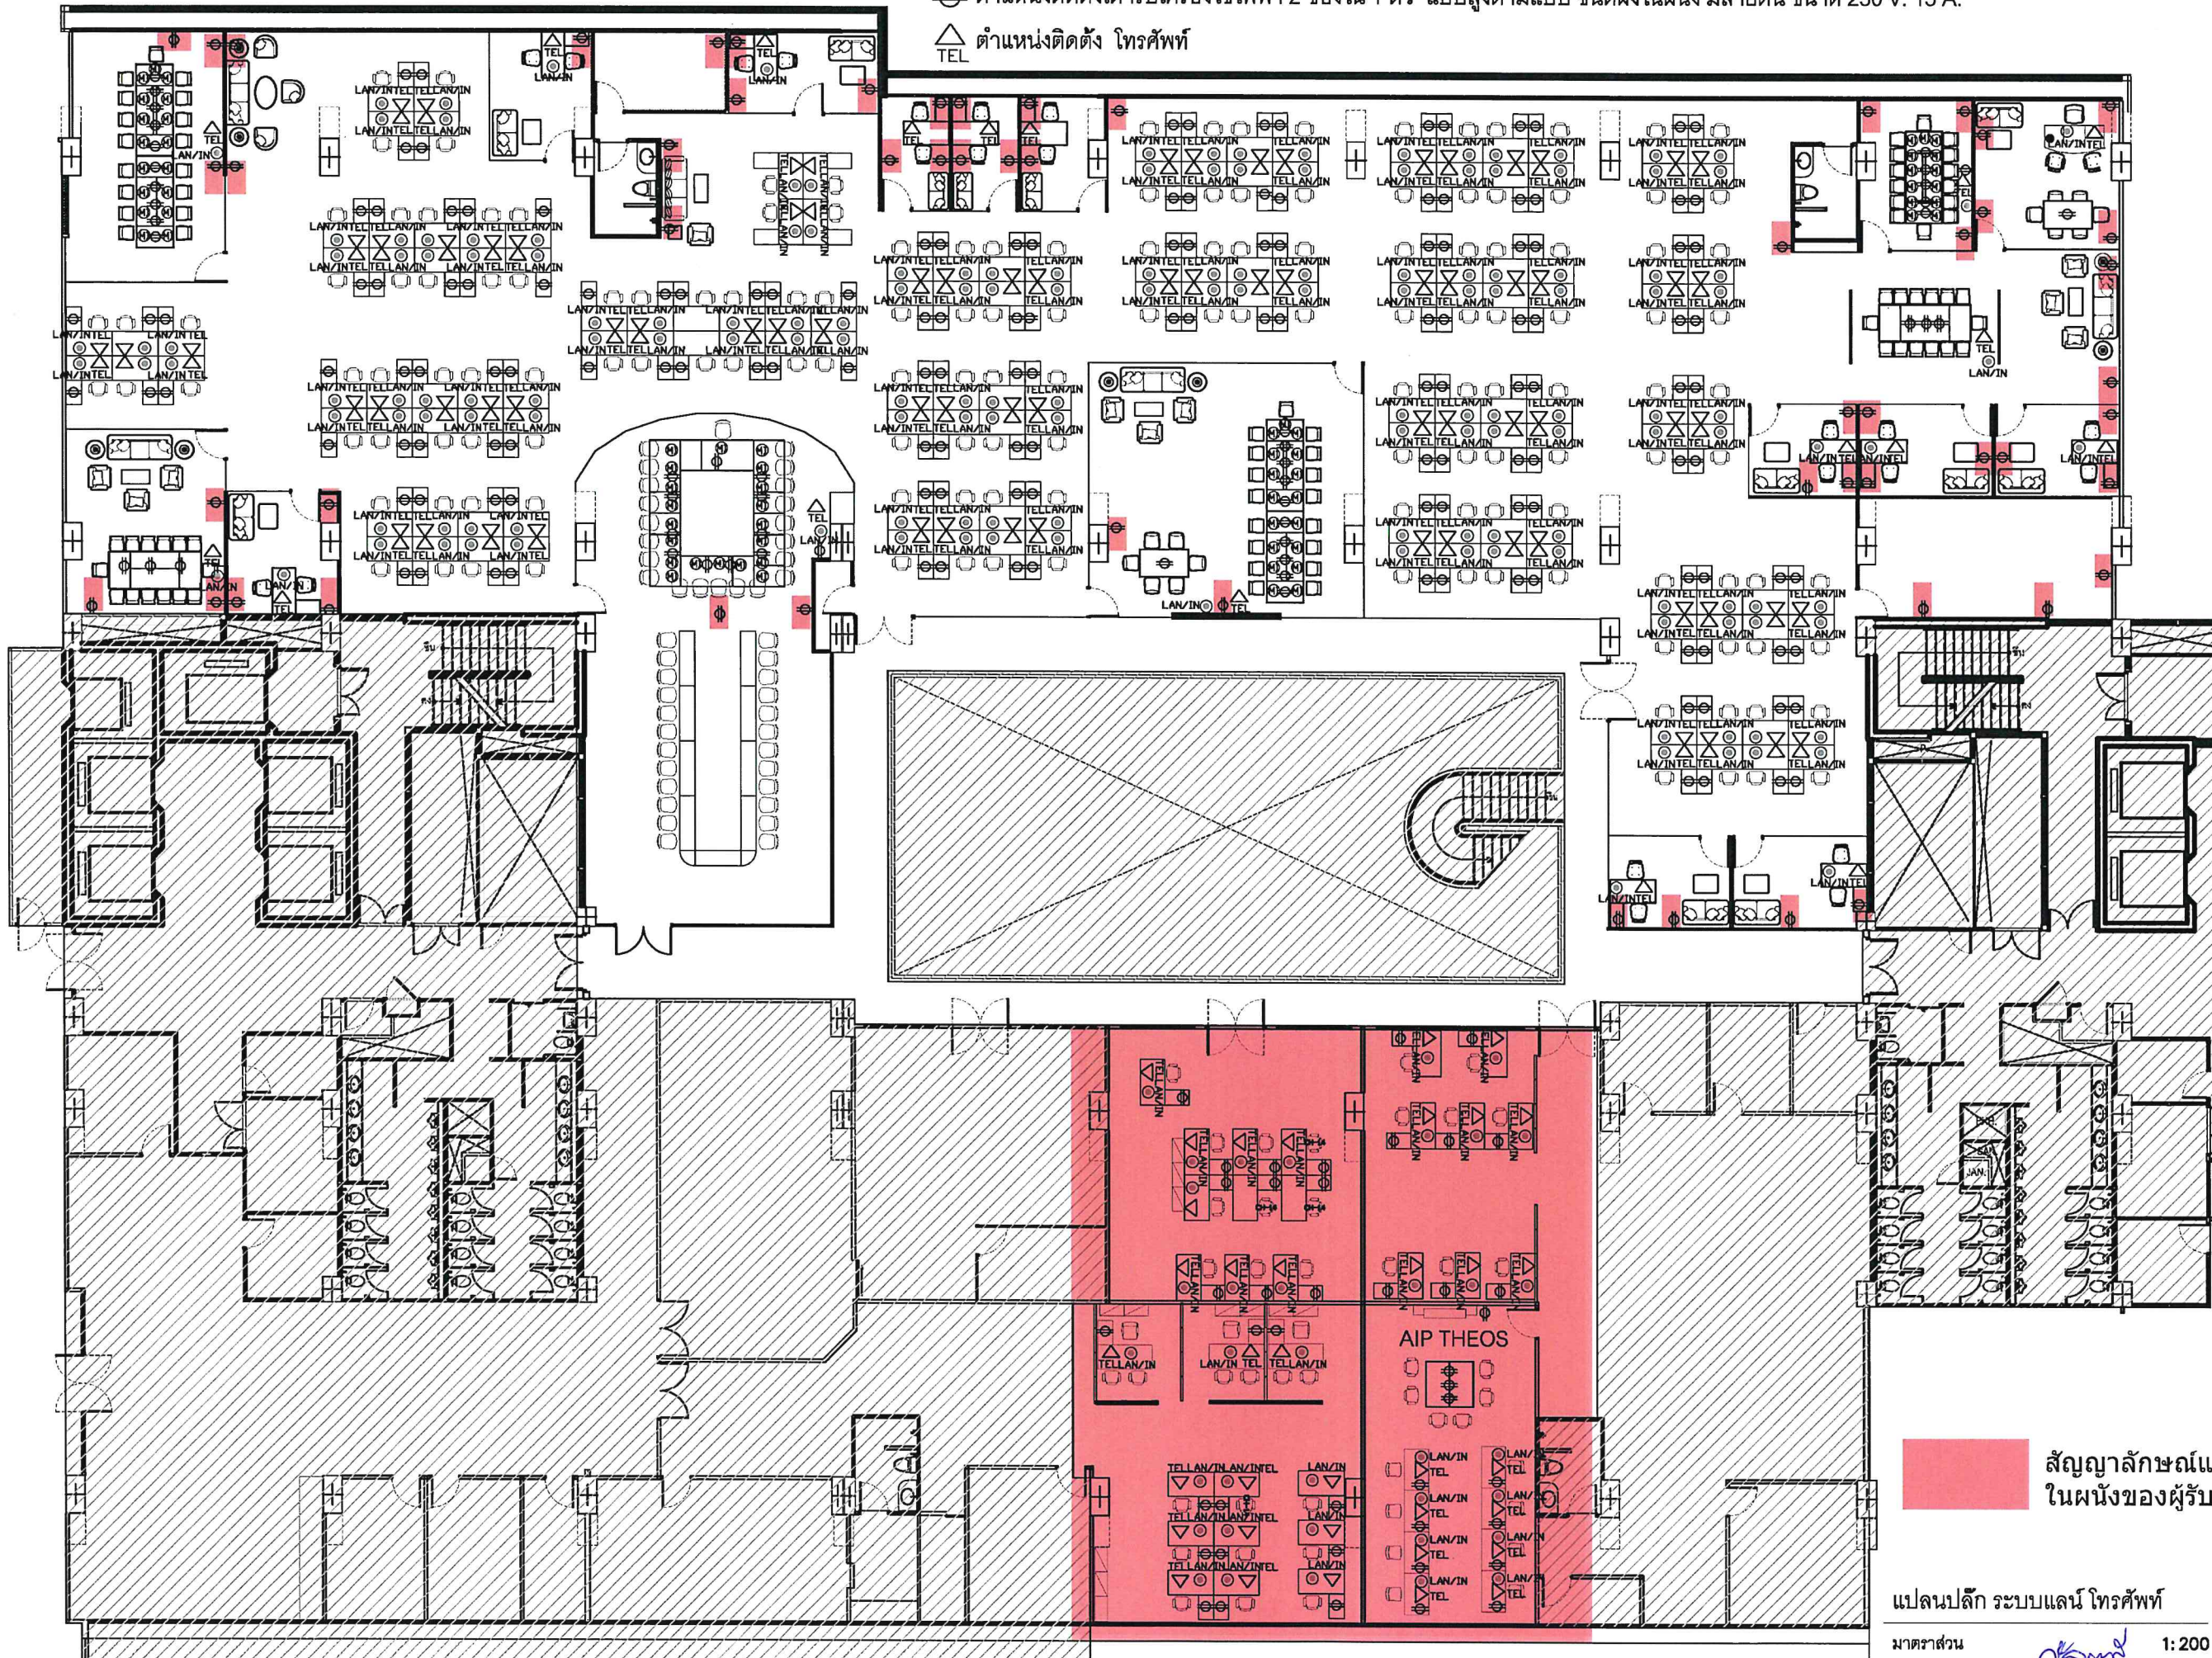

สัญลักษณ์แสดงการเดินปลั๊ก
ในผนังของผู้รับเหมาหลัก

แปลนปลั๊ก ระบบแลน โทรศัพท์

มาตราส่วน

1:200



376 หมู่ 11 ถนนสวนผัก
แขวง/เขต ดลิ่งชั้น อำเภอคลองเตย
กทม. 10170
TEL: 02-435-8687
094-789-2350

PROJECT



ออกแบบปรับปรุงพื้นที่ปฏิบัติงาน
ชั้น 6 อาคาร บี เลขที่ 120 อาคาร 8
ชั้น 6-7 ถนนแจ้งวัฒนะ แขวงทุ่งต้อม
เขตหลักสี่ กรุงเทพมหานคร 10210

OWNER

สำนักพัฒนาเทคโนโลยีอวกาศและภูมิสารสนเทศ

PROJECT DIRECTOR

ARCHITECT

นาย เฉลิมพล โตนวล
ภ-ลต 21583
376 หมู่ 11, แขวง/เขตคลองเตย
อำเภอคลองเตย กทม.

STRUCTURE ENGINEER

พันเอกสันติ โอเงิน ลย. 6726
67/28 ซอยประชาสง
แขวงจตุจักร เขตจตุจักร กทม.

ELECTRICAL ENGINEER

DRAWING BY

นาย เฉลิมพล โตนวล

DRAWING TITLE

DATE

15/07/19

APPROVED BY


DWG NO.

A-13-2

OWNER

TOTLE.

Signature

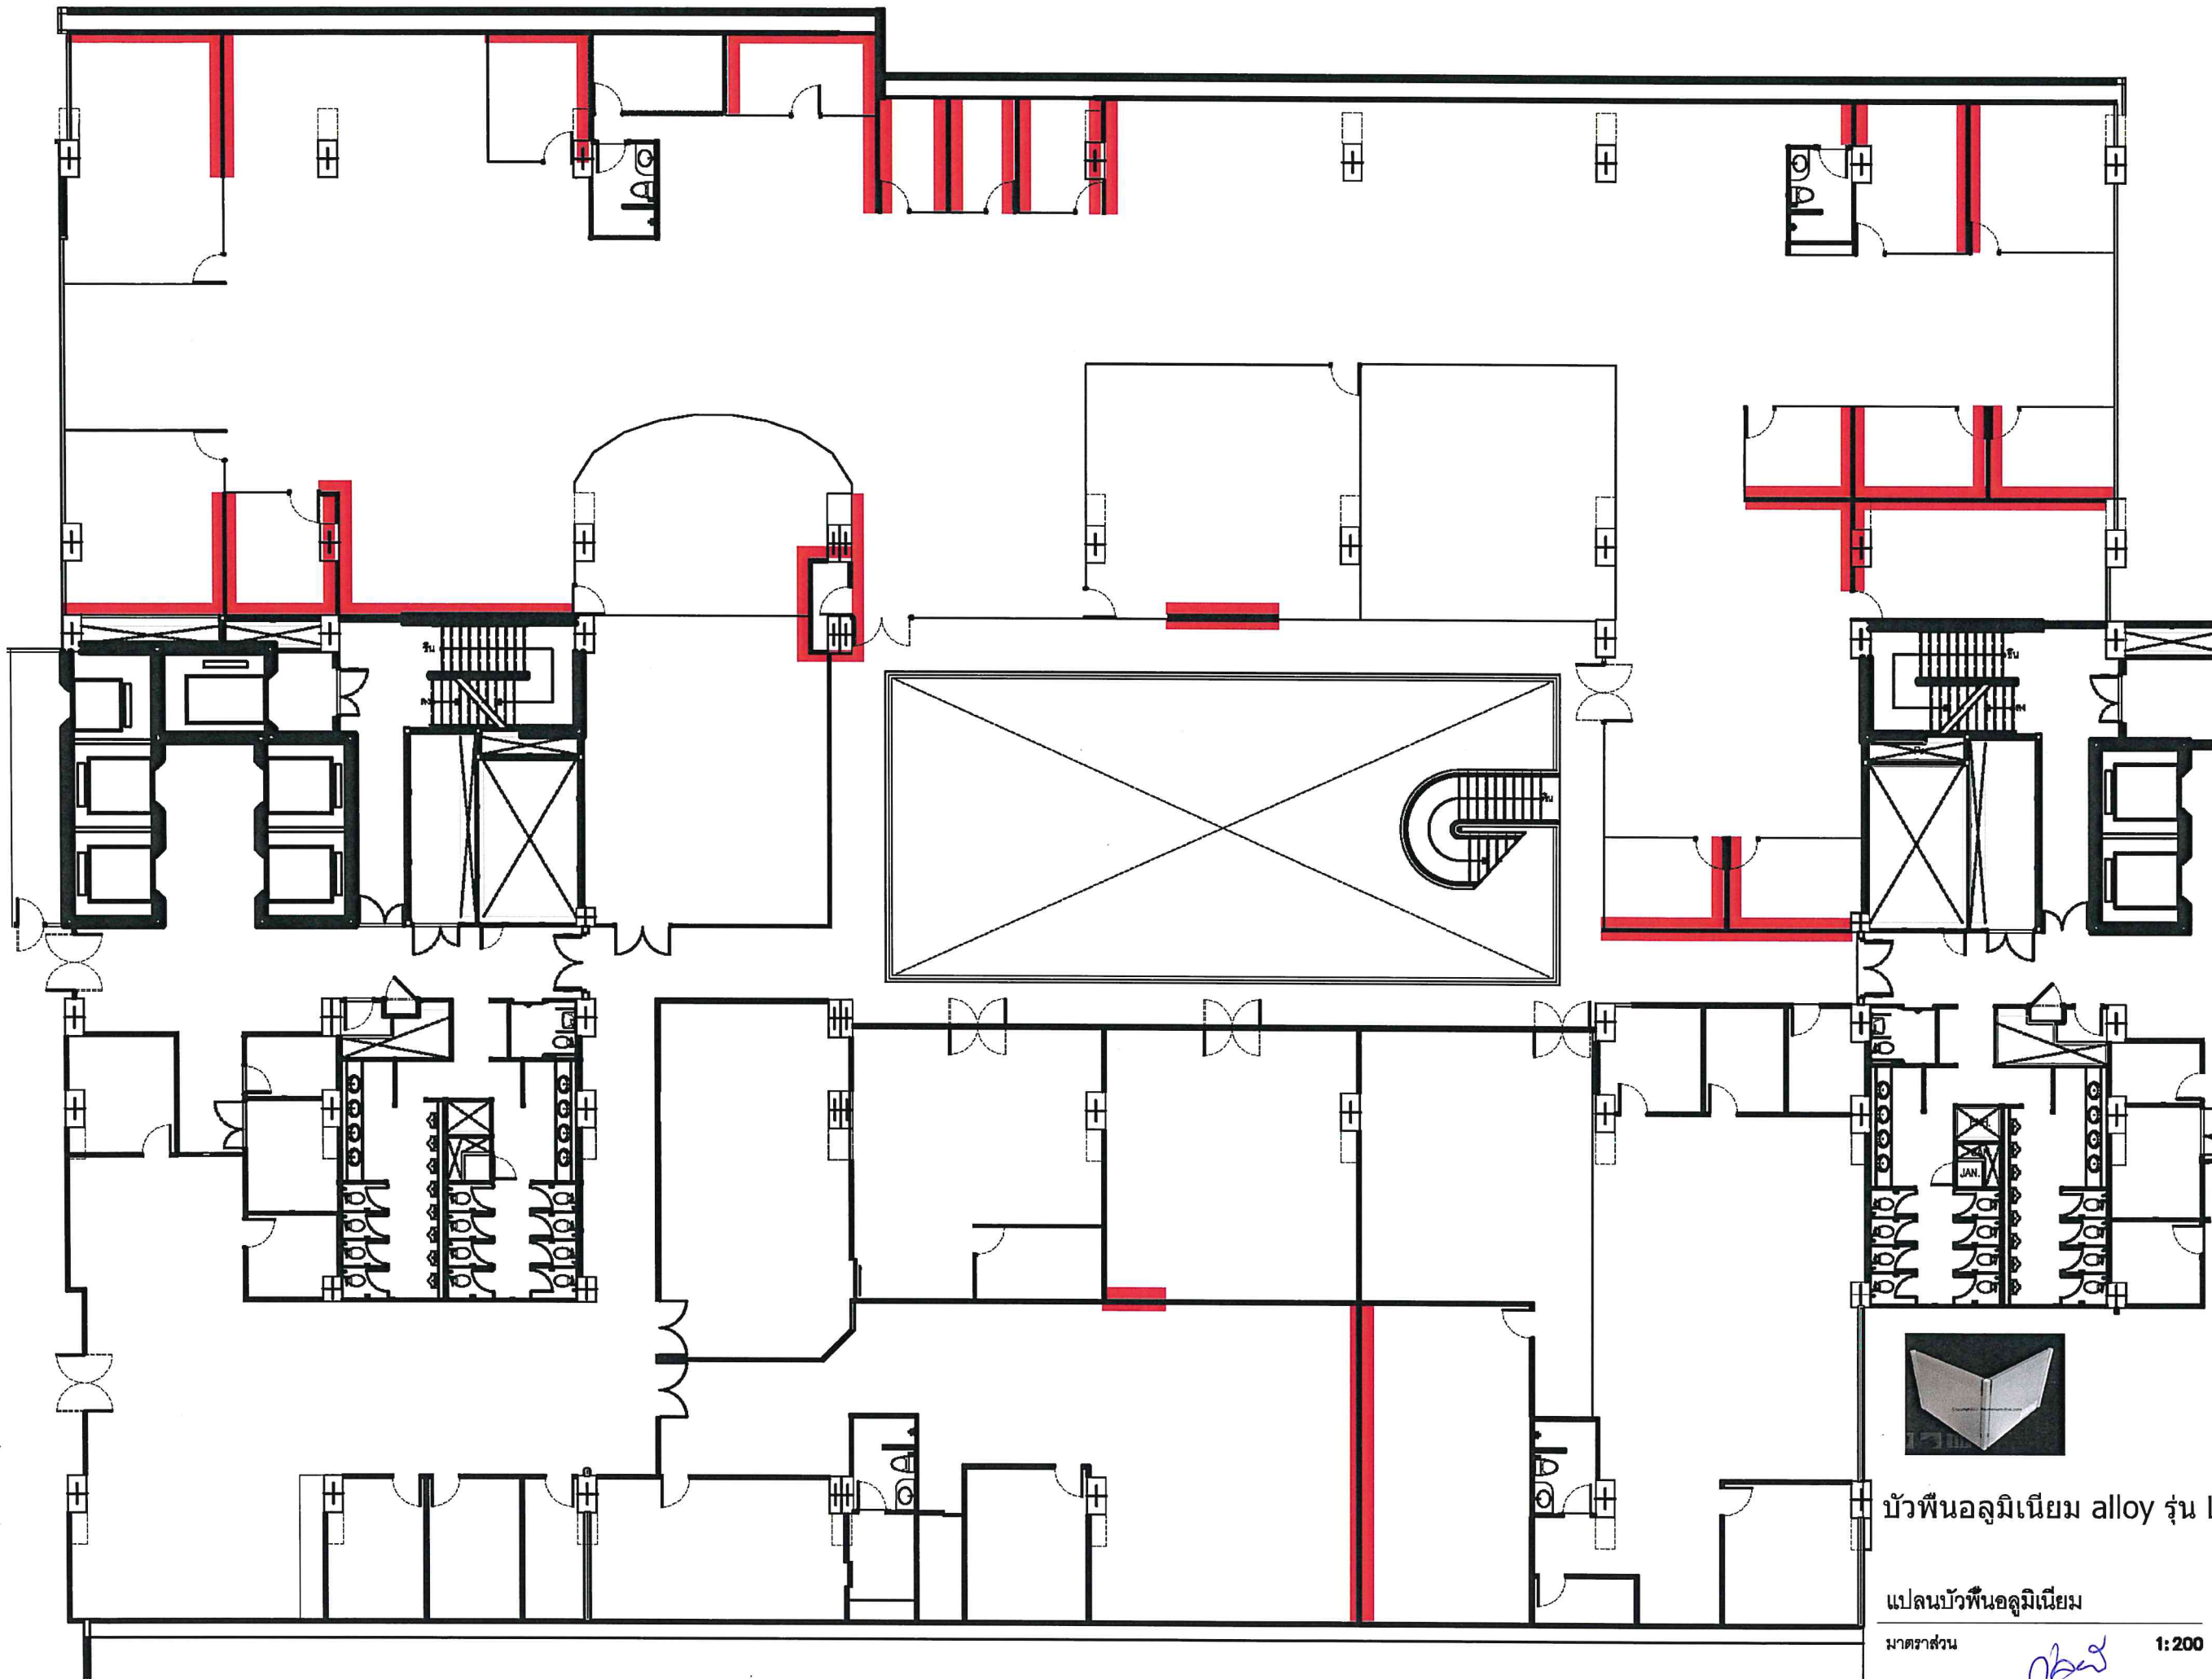

376 หมู่ 11 ถนนสวนผัก
แขวง/เขต ดลิ่งชั้น อำเภอตลิ่งชั้น
กทม. 10170
TEL: 02-435-8687
094-789-2350

PROJECT



ออกแบบปรับปรุงพื้นที่ปฏิบัติงาน
ชั้น 6 อาคาร บี เลขที่ 120 อาคาร 8
ชั้น 6-7 ถนนแจ้งวัฒนะ แขวงทุ่งล่งทอง
เขตหลักสี่ กรุงเทพมหานคร 10210

OWNER

สำนักพัฒนาเทคโนโลยีอวกาศและภูมิสารสนเทศ

PROJECT DIRECTOR

ARCHITECT

นาย เฉลิมพล โตนว
ภ-สถ 21583
376 หมู่ 11, แขวง/เขตตลิ่งชั้น
อำเภอตลิ่งชั้น กทม.

STRUCTURE ENGINEER

พันเอกฉัตรดิ โอเงิน สย. 6726
67/28 ซอยประจักษ์
แขวงวงศ์สว่าง เขตปจักษิ์ กทม.

ELECTRICAL ENGINEER

DRAWING BY

นาย เฉลิมพล โตนว

DRAWING TITLE

DATE

15/07/19

APPROVED BY

DWG NO.

A-13-3

OWNER

TITLE



บัวพื้นอลูมิเนียม alloy รุ่น LT100.12NA

แปลนบัวพื้นอลูมิเนียม

มาตรฐาน

1:200

